



VELKÝ OKRUH

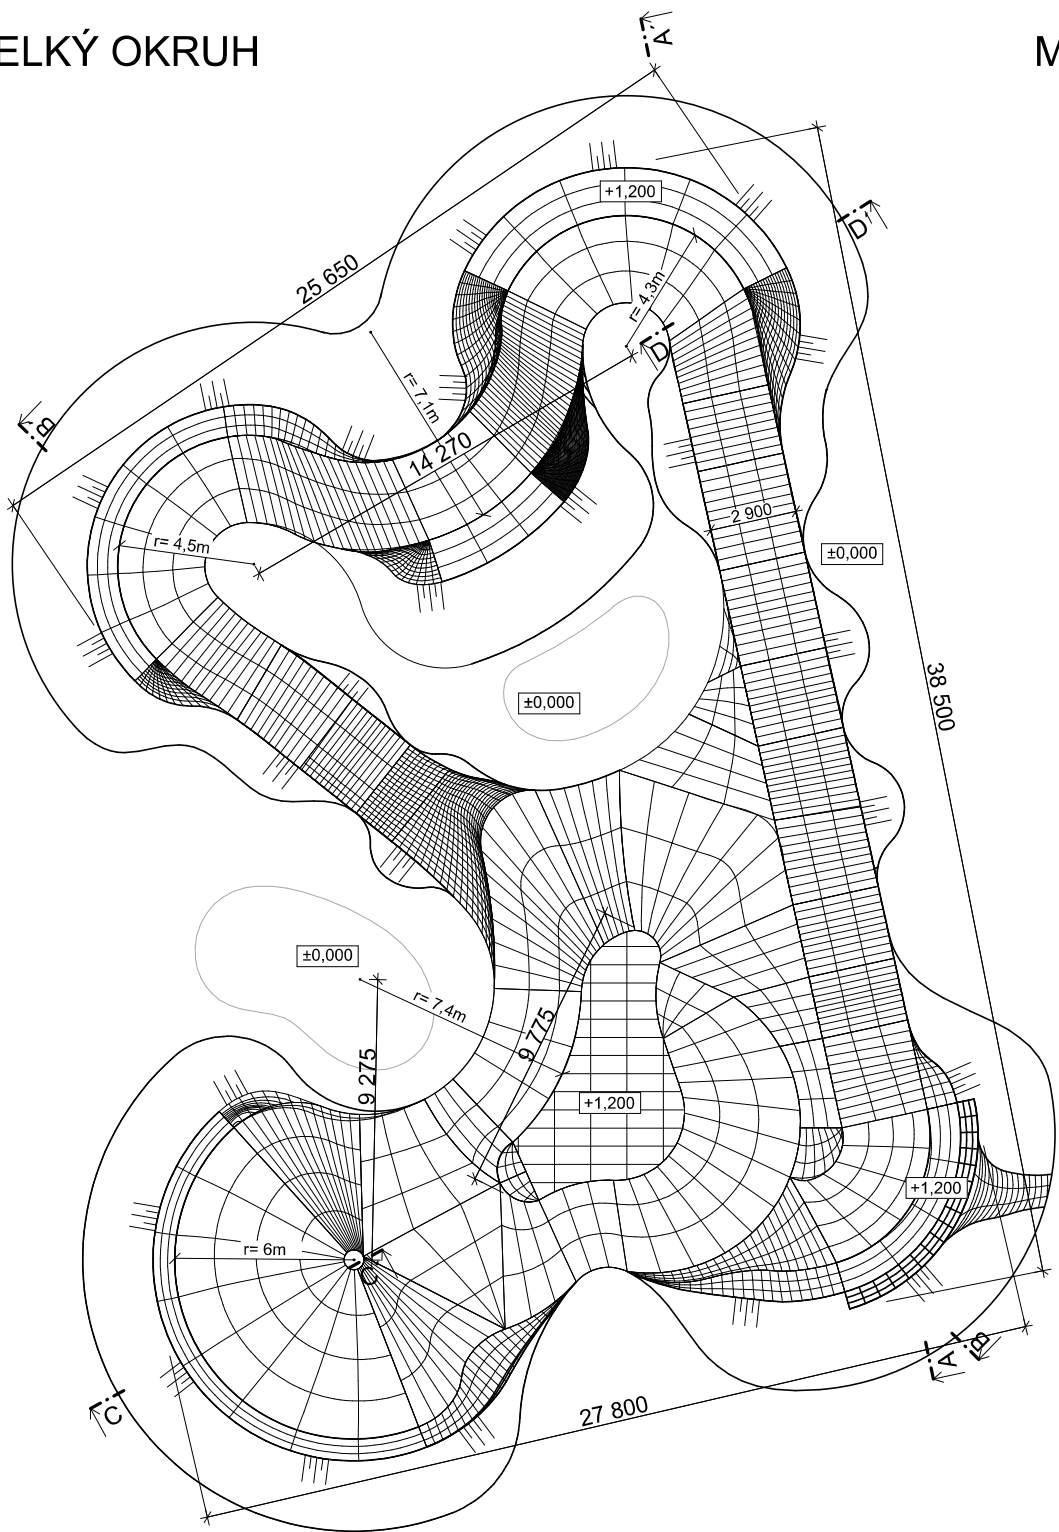

MALÝ OKRUH

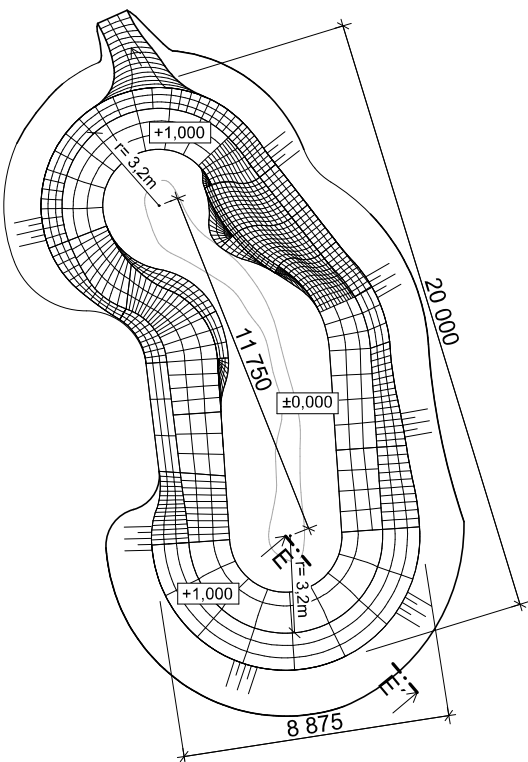


Ing. Adam
Kašing




Digitální
podpis:
23.03.2026
09:43

SKLADBA KLOPENÉ ZATÁČKY

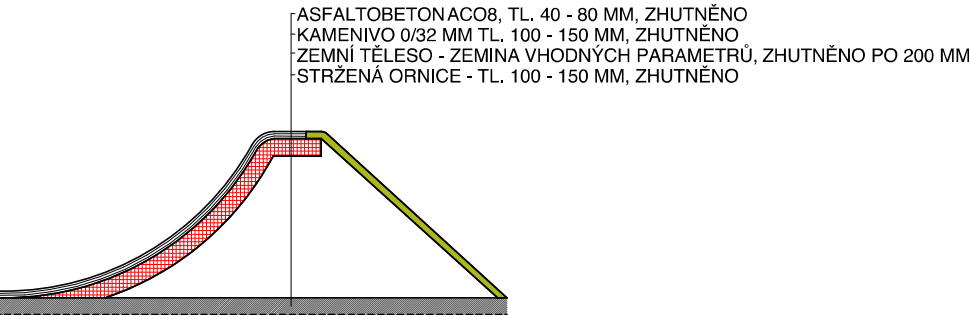


ŘEZY KLOPENÝMI ZATÁČKAMI, 1:100


ŘEZ C-C'

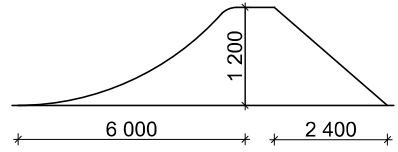

ŘEZ D-D'

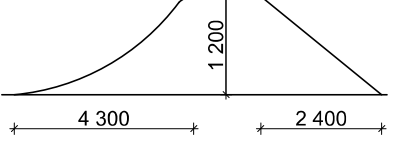

ŘEZ E-E'

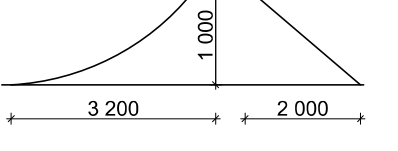

Katastrální území: Nová Bystřice [704971]
Polohový systém: S-JTSK
Výškový systém: BpV
±0,000 = 573 m.n.m.

NÁZEV PROJEKTU

**PUMPTRACK NOVÁ
BYSTRICE**

VÝKRES

PŮDORYS A ŘEZY

STUPEŇ

Dokumentace pro povolení
stavby - DSP

HLAVNÍ PROJEKTANT

Ing. Adam Kašing
ČKAIT: 1104367

VYPRACOVAL

Bc. Monika Vostárková
Max Hašek

POZNÁMKA

Během výstavby se trať může
vzájemně mírně lišit od původního
výkresu v závislosti na reálných
podmínkách a požadavcích,
které vzniknou během realizace.

Vypracováno pro DSP –
nenahrazuje jiné stupně
dokumentace.

Bc. Monika Vostárková
Na Vyhliště 2485
756 61 Rožnov pod Radhoštěm

DATUM

03/2026

FORMÁT

A3

MĚŘÍTKO

1:250

ORIENTACE




OZN.

D.1.3

ŘEZY ROVINAMI, 1:250

ŘEZ A-A'

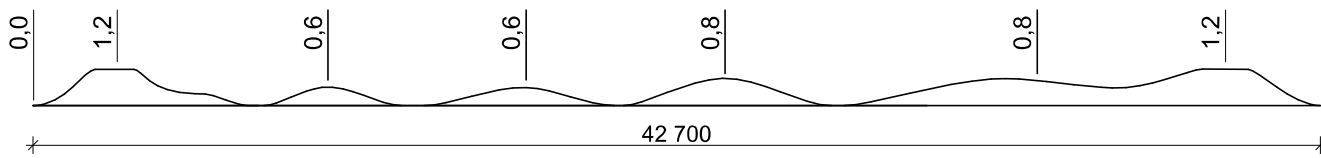

ŘEZ B-B'

