


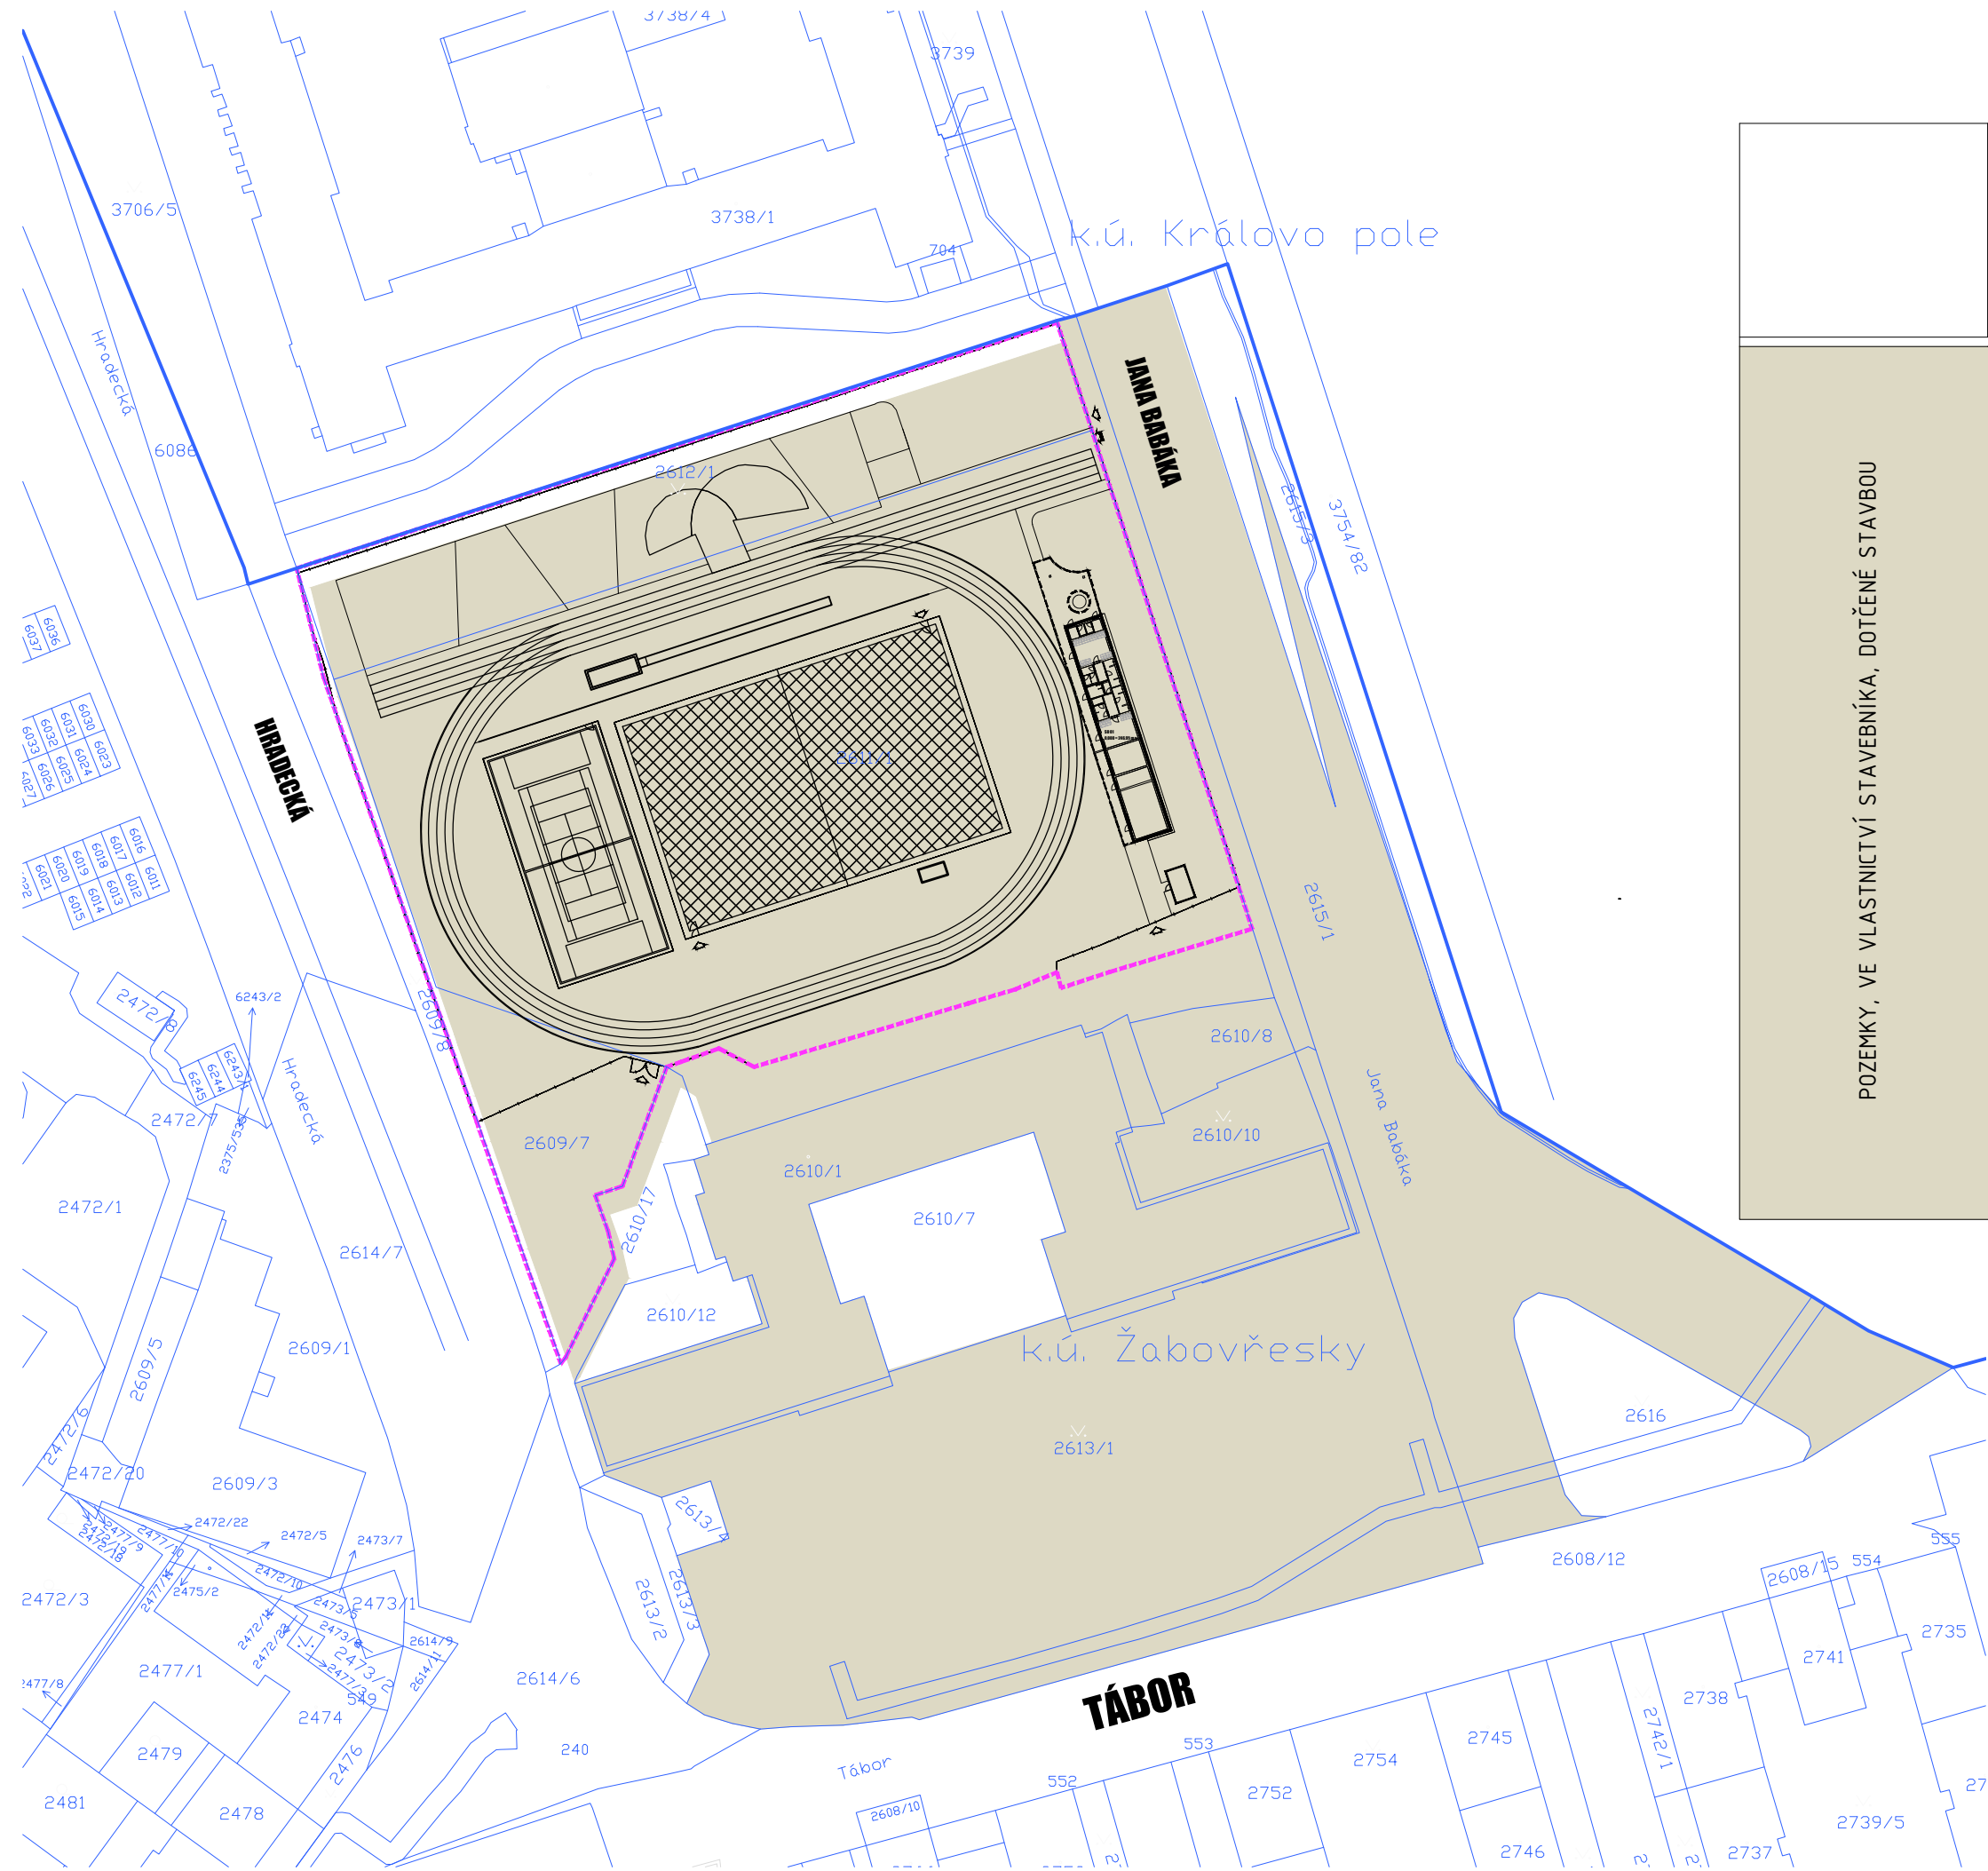

	Obec Brno I582786I, k.ú. Město Brno I610003I					
	p.č.	výměra [m²]	druh pozemku	způsob využití	LV	vlastník svěřená správa
POZEMKY, VE VLASTNICTVÍ STAVEBNÍKA, DOTČENÉ STAVBOU	2611/1	9247	ostatní plocha	sportoviště a rekreační plocha	10001	Statutární město Brno, Dominikánské náměstí 196/1, Brno-město, 60200 Brno
	2612/1	2064	ostatní plocha	zeleň	10001	
	2609/7	945	ostatní plocha	zeleň	10001	
	2615/1	4982	ostatní plocha	ostatní komunikace	10001	
	2610/1	2642	Zastavěná plocha a nádvoří		10001	
	2610/8	252	ostatní plocha	ostatní komunikace	10001	
	2610/10	373	ostatná plocha	zeleň	10001	
	2613/1	5718	ostatní plocha	zeleň	10001	

LEGENDA ZNAČENÍ

- HRANICE ŘEŠENÉHO ÚZEMÍ
- HRANICE POZEMKŮ DLE KATASTRU NEMOVITOSTÍ
- PARCELNÍ ČÍSLA DLE KATASTRU NEMOVITOSTÍ

690/1

0,000 = dle situace

generální projektant

projektant části

číslo pare

A99

Atelier 99 s.r.o.
Purkyňova 71/99
612 00 Brno

architekt Ing. arch. Veronika Adamcová

vypracoval Ing. Andrea Bílková

HIP Ing. Jan Rydlo

kontroloval Ing. Marek Vrba

ved. projektant Ing. Jan Rydlo

zodp. projektant Ing. Martin Jeřábek

stavebník Statutární město Brno, městská část – Žabovřesky, Horova 28, 616 00

SPORTOVNÍ AREÁL ZŠ JANA BABÁKA

název stavby

objekt

část

název dokumentu

C. SITUAČNÍ VÝKRESY

KATASTRÁLNÍ SITUAČNÍ VÝKRES

zakázka A-21-1046

datum 02/2022

stupeň DÚR + DSP

měřítko 1:1000

číslo přílohy

C.2