


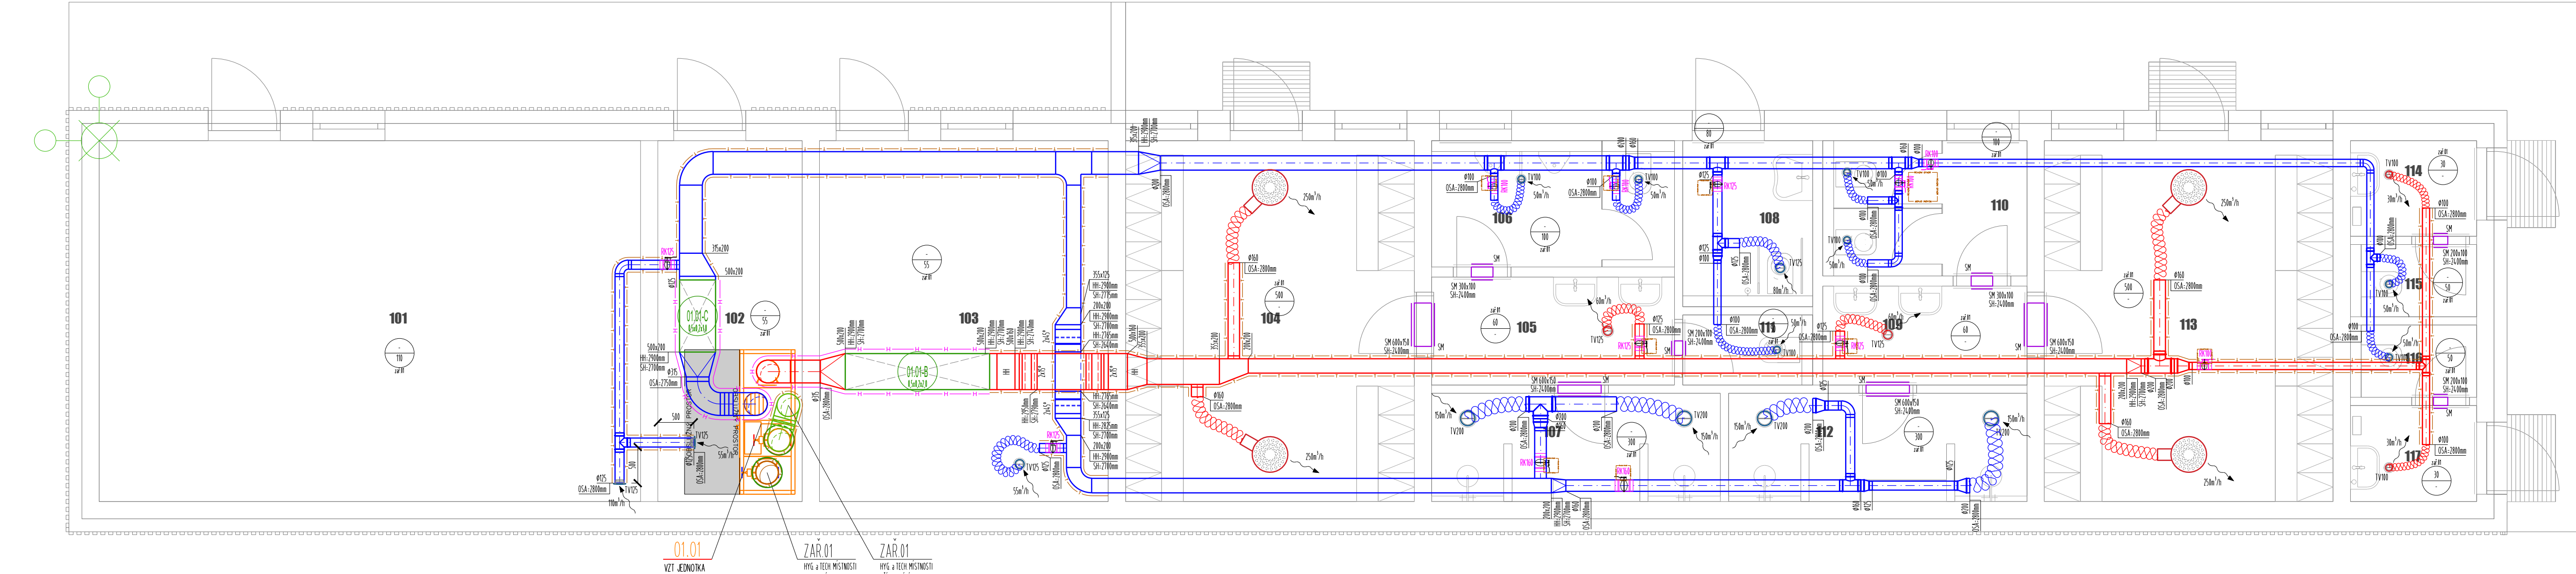

LEGENDA ZNAČENÍ:

- PRÍVODNÍ VZT POTRUBÍ
- ODVODNÍ VZT POTRUBÍ
- PRÍVODNÍ SÁLČÍ VZT POTRUBÍ
- ODVODNÍ VÝFUKOVÉ VZT POTRUBÍ
- OHŘEVNÁ HADICE
- TEPELNÁ IZOLACE
- HLUKOVÁ IZOLACE
- REGULAČNÍ KLAPKA
- STĚNOVÁ PŘÍŽKA
- TLUMK HLUKU DO VÝHRANĚNÉHO POTRUBÍ
- STROPNÍ DIFUZOR
- TALÍŘOVÝ VENTIL
- LOKALNÍ VÝŠKA HORNÍ HRANY
- LOKALNÍ VÝŠKA SPODNÍ HRANY
- LOKALNÍ VÝŠKA OSY POTRUBÍ
- MOŽNOSTI PRÍVODNÍHO VZDUCHU (m³/h)
- MOŽNOSTI ODVODNÍHO VZDUCHU (m³/h)

Legenda místností							
Ozn.	Název místnosti	S.v. [mm]	Plocha [m²]	Povrchová úprava			Poznámka
				Podlaha	Stěna	Strop	
101	Skład	2970	37,50	Keramiká dlažba	Omitka	Omitka	Keramiký sokl v. 100 mm
102	Technická místnost	2970	10,00	Keramiká dlažba	Omitka	Omitka	Keramiký sokl v. 100 mm
103	Skład pro nafukovací halu	2970	20,00	Keramiká dlažba	Omitka	Omitka	Keramiký sokl v. 100 mm
104	Šatna chlapci	2500	20,00	Keramiká dlažba	Keramiký obklad	Podhled SDK plný	Keramiký obklad do v. 2500 mm
105	Předšití chlapci	2500	4,93	Keramiká dlažba	Keramiký obklad	Podhled SDK plný	Keramiký obklad do v. 2500 mm
106	WC chlapci	2500	5,31	Keramiká dlažba	Keramiký obklad	Podhled SDK plný	Keramiký obklad do v. 2500 mm
107	Sprchy chlapci	2500	5,71	Keramiká dlažba	Keramiký obklad	Podhled SDK plný	Keramiký obklad do v. 2500 mm
108	WC imobilní	2500	3,87	Keramiká dlažba	Keramiký obklad	Podhled SDK plný	Keramiký obklad do v. 2500 mm
109	Předšití dívky	2500	3,88	Keramiká dlažba	Keramiký obklad	Podhled SDK plný	Keramiký obklad do v. 2500 mm
110	WC dívky	2500	5,03	Keramiká dlažba	Keramiký obklad	Podhled SDK plný	Keramiký obklad do v. 2500 mm
111	Ukládavá místnost	2500	1,60	Keramiká dlažba	Keramiký obklad	Podhled SDK plný	Keramiký obklad do v. 2500 mm
112	Sprchy dívky	2500	5,91	Keramiká dlažba	Keramiký obklad	Podhled SDK plný	Keramiký obklad do v. 2500 mm
113	Šatny dívky	2500	20,00	Keramiká dlažba	Keramiký obklad	Podhled SDK plný	Keramiký obklad do v. 2500 mm
114	Předšití ženy	2500	2,14	Keramiká dlažba	Keramiký obklad	Podhled SDK plný	Keramiký obklad do v. 2500 mm
115	WC ženy	2500	1,45	Keramiká dlažba	Keramiký obklad	Podhled SDK plný	Keramiký obklad do v. 2500 mm
116	WC muži	2500	1,45	Keramiká dlažba	Keramiký obklad	Podhled SDK plný	Keramiký obklad do v. 2500 mm
117	Předšití muži	2500	2,15	Keramiká dlažba	Keramiký obklad	Podhled SDK plný	Keramiký obklad do v. 2500 mm

generální projektant

projektant části

číslo pare

A99

Atelier 99 s.r.o.
Purkyňova 71/99
612 00 Brno

architekt

Ing. arch. Veronika Adamcová

vypracoval

Ing. Michal Kysilka

HIP

Ing. Jan Rydlo

kontroloval

Ing. Aleš Menc

ved. projektant

Ing. Jan Rydlo

zodp. projektant

Ing. Aleš Menc

stavebník

Státní úřad zeměměřičství a katastrální úřad
Státní úřad zeměměřičství a katastrální úřad
Státní úřad zeměměřičství a katastrální úřad

název stavby

SPORTOVNÍ AREÁL
ZŠ JANA BABÁKA

objekt

SO 01

část

D1.4c Technika prostřední staveb - Vzduchotechnika

název dokumentu

PŮDORYS 1NP

zakázka

A-21-1046

datum

04/2022

stupeň

DUR+DSP,DPS

měřítko

1:50

číslo přílohy

101

