


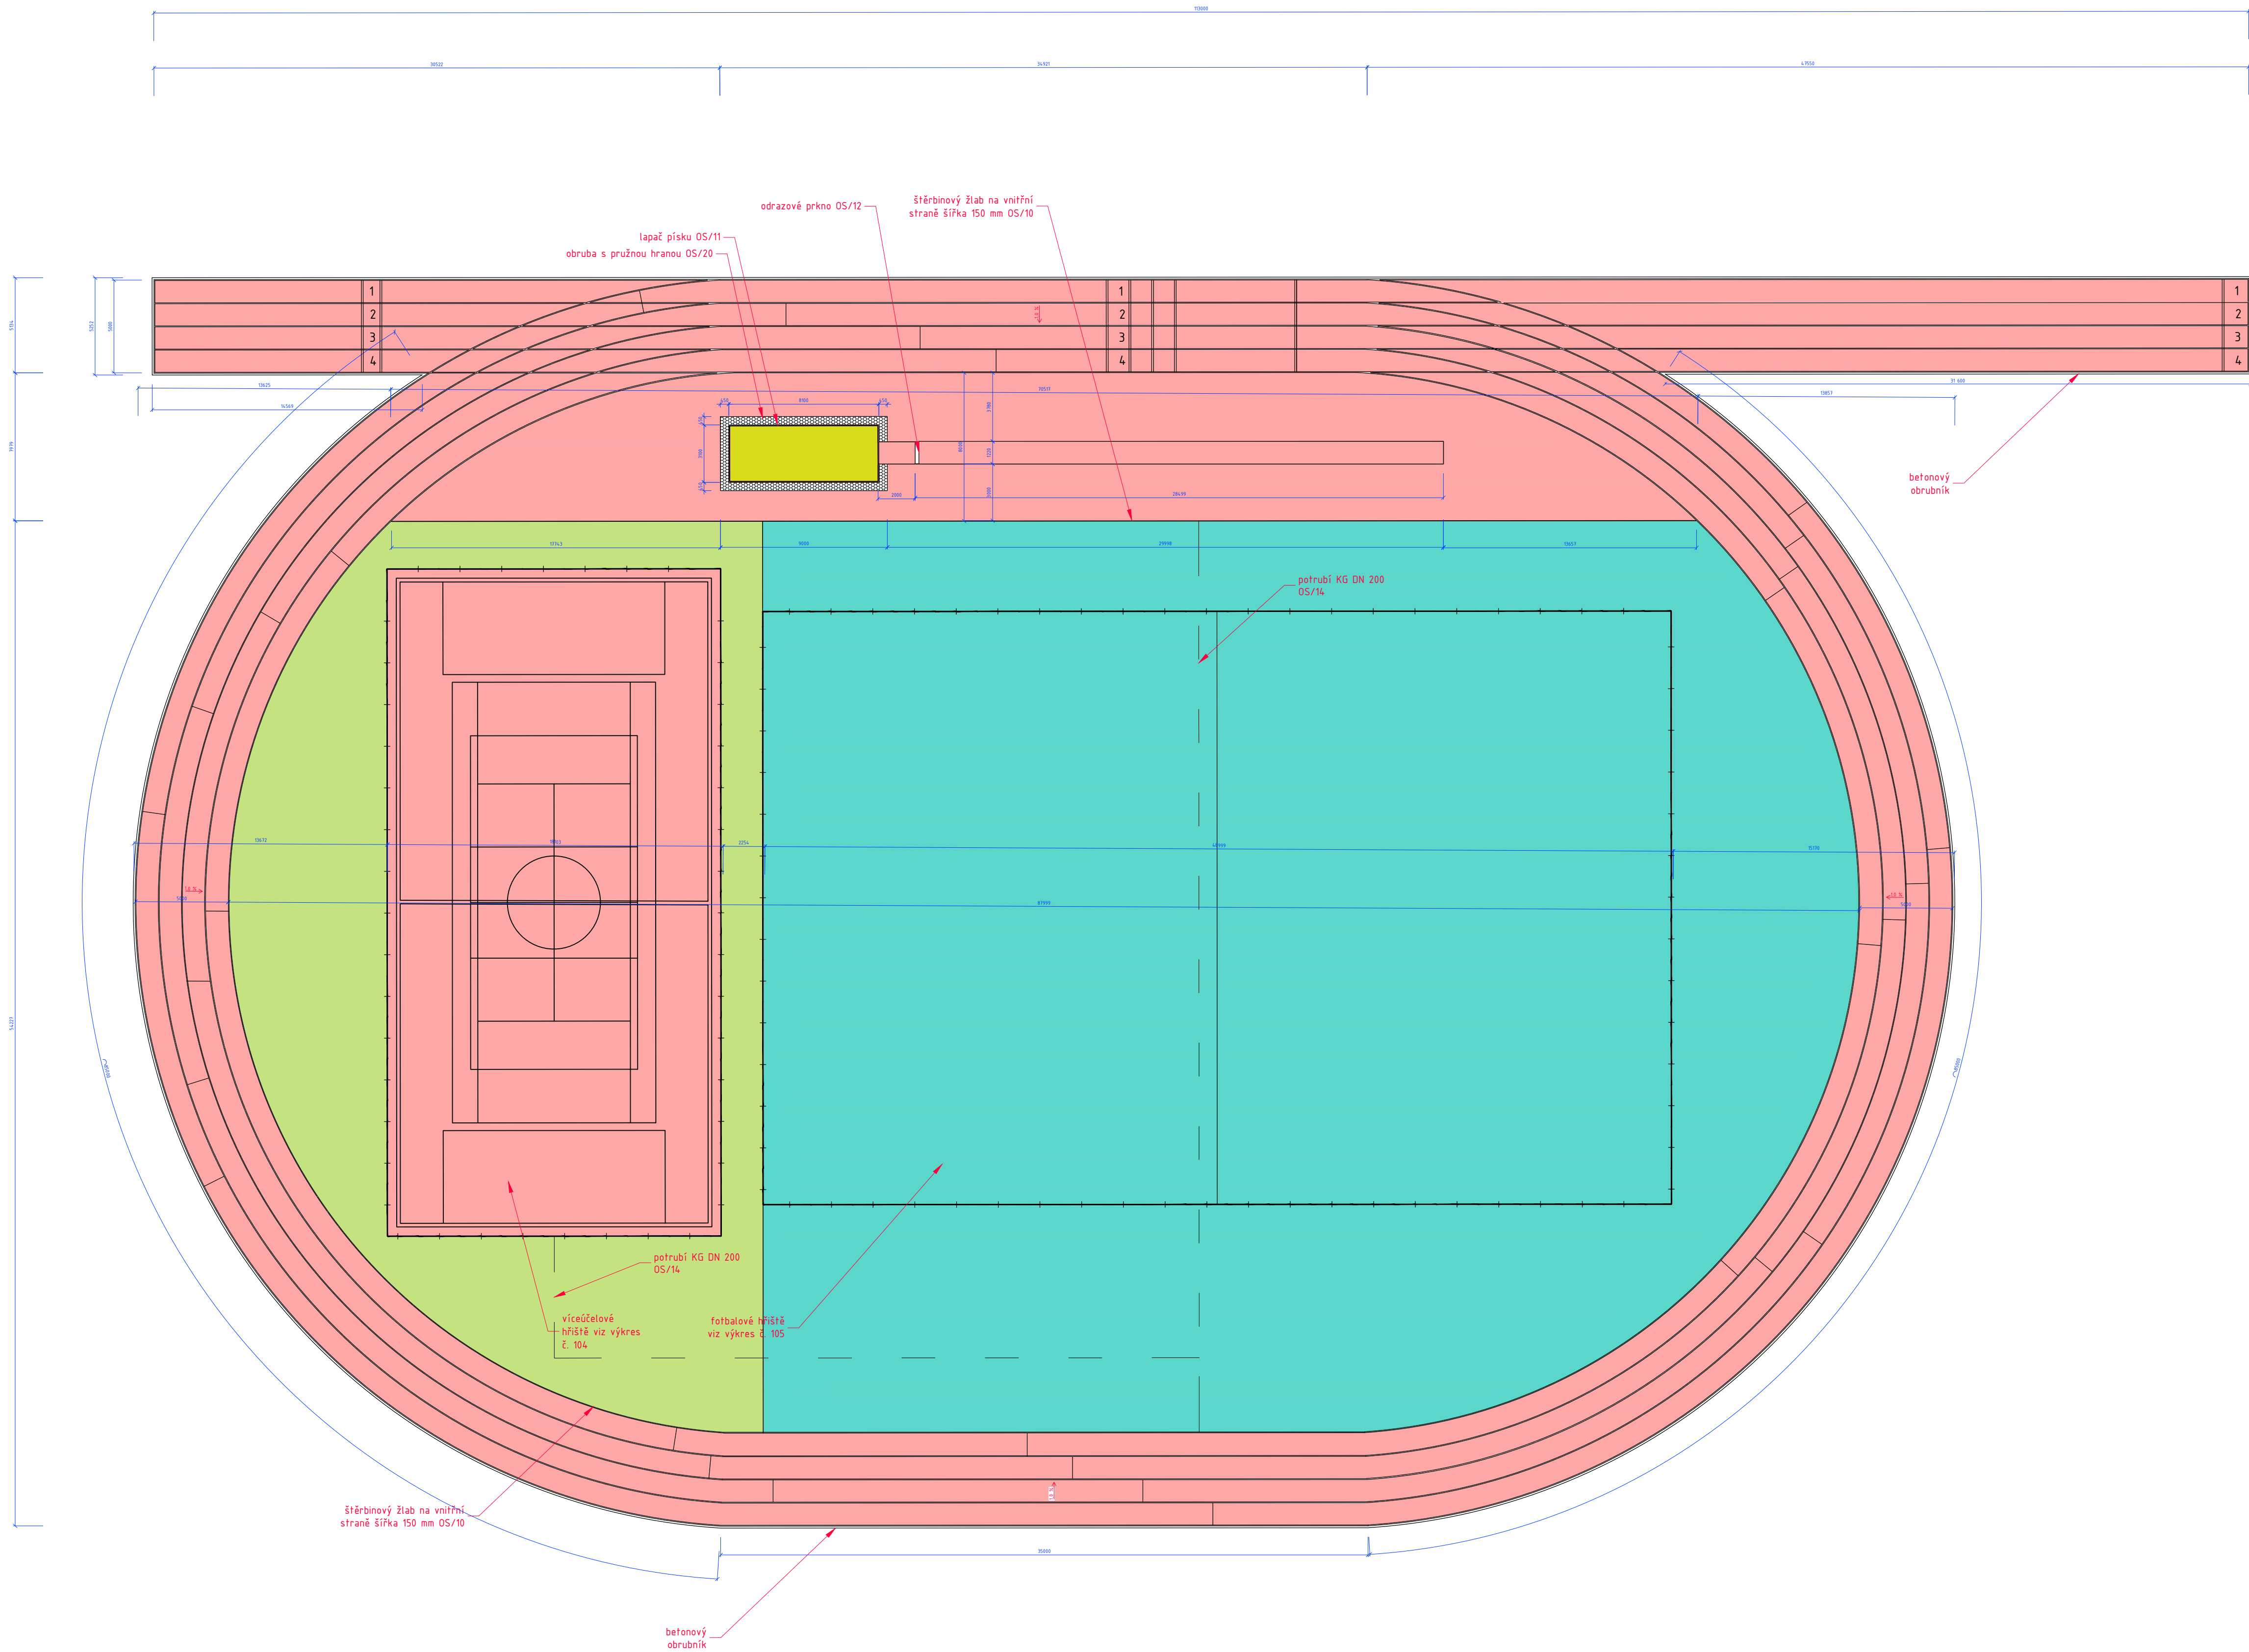


LEGENDA MATERIÁLŮ

ZPEVNĚNÁ PLOCHA TARTAN	ZELEN NOVÝ UMĚLÝ TRÁVNÍK VÝŠKA VLASU 18 MM
ZELEN NOVÝ UMĚLÝ TRÁVNÍK VÝŠKA VLASU 40 MM	

POZNÁMKY

- ŘEŠENÍ OPLOCENÍ DLE STANDARDŮ HŘIŠT OD DODAVATELE
- VÝKRES NEZAHRAUJE SKRYTÉ AREÁLOVÉ SÍTĚ, KTERÉ NEJSOU VEDENY V EVIDENCI SPRÁVCŮ SÍTÍ
- ZA VYTÝČENÍ, OCHRANU A ZAJIŠTĚNÍ FUNKČNOSTI NESE ZODPOVĚDNOST VYŠŠÍ DODAVATEL STAVBY, VEŠKERÉ PRÁCE V OCHRANNÝCH PÁSMECH INŽENÝRSKÝCH SÍTÍ ŘÍDÍ A KOORDINUJE VYŠŠÍ DODAVATEL STAVBY
- VEŠKERÉ VYČÍSLENÉ PLOCHY V LEGENDÁCH JSOU POUZE INFORMATIVNÍ A JE NUTNO JE PŘEKONTROLOVAT
- SLOUPKY BUDOU OSAZENÉ DO POUZDRA V ZÁKLADOVÝCH PATKÁCH
- LAJNOVÁNÍ BĚŽECKÉ DRÁHY BUDE PROVEDENO DLE STANDARDŮ PRO BĚH ŠTAFETY PO 60 M, BĚH 150 A 200 M
- NÁVRH LAJNOVÁNÍ BĚŽECKÉ DRÁHY BUDE SCHVÁLENO INVESTOREM A ARCHITEKTEM

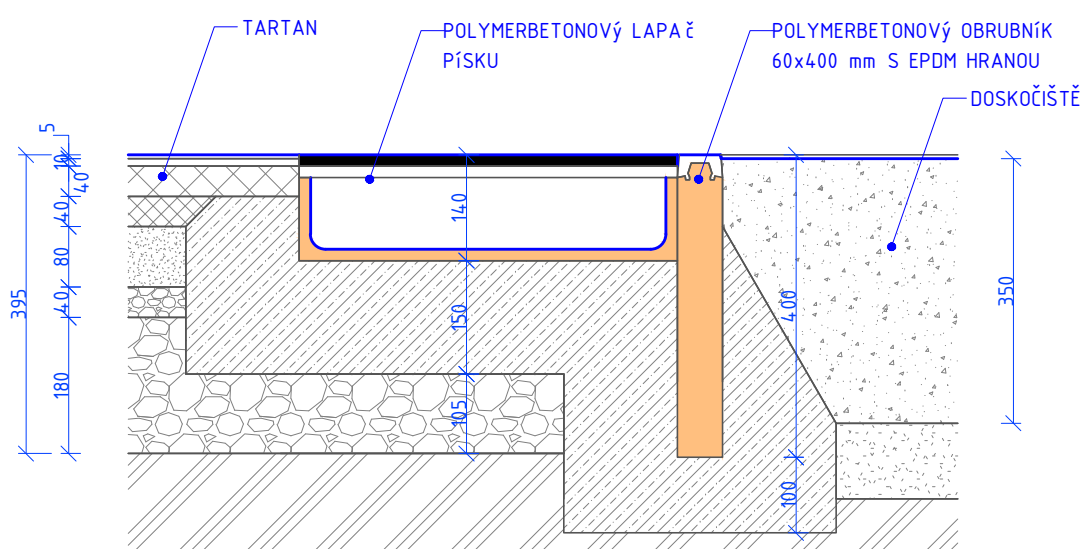

generální projektant

A99

Atelier 99 s.r.o.
Purkyňova 71/99
612 00 Brno

projektant části

číslo pare

architekt Ing. arch. Veronika Adamcová
HIP Ing. Jan Rydlo
ved. projektant Ing. Jan Rydlo
stavebník Statutární město Brno, městská část Žabovřesky, Horova 28, 616 Brno

vypracoval Ing. Andrea Bílková
kontroloval Ing. Marek Vrbka
zodp. projektant Ing. Martin Jeřábek

SPORTOVNÍ AREÁL ZŠ JANA BABÁKA

název stavby

objekt **SO 02 - ATLETICKÝ OVÁL A VÍCEÚČELOVÉ HŘIŠTĚ**

část **D.1.1 ARCHITECTONICKO-STAVEBNÍ**

název dokumentu

PŮDORYS ATLETICKÉ DRÁHY

zakázka A-21-1046

datum 03/2023

stupeň DPS

měřítko 1:200

číslo přílohy

101