

[illegible]

Technical drawing of a basketball court layout. The court is rectangular, with overall dimensions of 28,000 units in length and 15,000 units in width. The drawing shows the key areas, including the three-point arc, the free-throw line, the key (restricted area), and the center circle. The dimensions are labeled as follows:

- Overall length: 28000
- Overall width: 15000
- Distance from the side lines to the three-point arc: 4000
- Distance from the end lines to the three-point arc: 14000
- Distance from the end lines to the free-throw line: 15000
- Distance from the free-throw line to the key: 15000


Technical drawing showing a rectangular layout with dimensions. The overall width is 23770, divided into three sections: 6115, 11885, and 6115. The overall height is 10970, divided into three sections: 3515, 10970, and 3515. The central area is a large rectangle with a smaller rectangle inside it, creating a frame-like structure.

 NÁŠLAPNÁ VRSTVA HŘÍŠTĚ - TARTAN

 NÁŠLAPNÁ VRSTVA HŘÍŠTĚ - UMĚLÝ TRÁVNÍK

	HRANICE HŘIŠTĚ - STREETBALL
	HRANICE HŘIŠTĚ - TENIS
	HRANICE HŘIŠTĚ - NOHEJBAL
	HRANICE HŘIŠTĚ - VOLEJBAL
	HRANICE HŘIŠTĚ - MALÁ KOPANÁ
	DRENÁŽNÍ PERA

- VZOROVÉ ŘEŠENÍ OPLCENÍ DLE STANDARDŮ
- VÝKRES NEZAHRAJUJE SKRYTÉ AREÁLOVÉ SÍTĚ, KTERÉ NEJSOU VEDENY V EVIDENCI SPRÁVCŮ SÍTÍ
- ZAKRESLENÍ STÁVAJÍCÍCH SÍTÍ VYCHÁZÍ Z PODKLADŮ SPRÁVCŮ JEDNOTLIVÝCH SÍTÍ ZA PŘEDPOKLADU DODRŽENÍ PROSTOROVÉ NORMY ČSN 73 6005
- ZA VYTÝČENÍ, OCHRANU A ZAJIŠTĚNÍ FUNKČNOSTI NESE ZODPOVĚDNOST VYŠŠÍ DODAVATEL STAVBY, VEŠKERÉ PRÁCE V OCHRANNÝCH PÁSMECH INŽENÝRSKÝCH SÍTÍ ŘÍDÍ A KOORDINUJE VYŠŠÍ DODAVATEL STAVBY
- VEŠKERÉ VYČÍSLENÉ PLOCHY V LEDENGÁCH JSOU POUZE INFORMATIVNÍ A JE NUTNO JE PŘEKONTROLOVAT
- PRŮBĚH SÍTÍ JE POUZE SMĚRNÝ A PRO VEŠKERÉ ZEMNÍ VÝKOPOVÉ PRÁCE JE NUTNO VYTÝČIT SKUTEČNÝ PRŮBĚH A OZNÁMIT SPRÁVCŮM ZAČÁTEK STAVBY
- SLOUPKY BUDOU OSAZENÉ DO POZDRAVY V ZÁKLADOVÝCH PATKÁCH

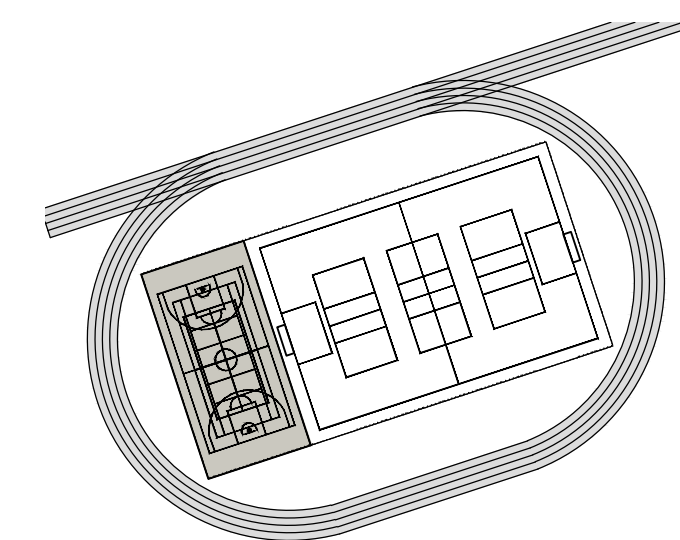

generální projektant

projektant části

číslo pare

A99

Atelier 99 s.r.o.
Purkyňova 71/99
612 00 Brno

architekt Ing. arch. Veronika Adamcová

vypracoval Inq. Andrea Bílková

HIP Ing. Jan Rydlo

kontroloval Ing. Marek Vrba

ved. projektant Ing. Jan Rydlo

zodp. projektant Ing. Martin Jeřábek

stavebník Statutární město Brno, městská část Žabovřesky, Horova 28, 616 00 Brno

SPORTOVNÍ AREÁL ZŠ JANA BABÁKA

název stavby

objekt **SO 02 - ATLETICKÝ OVÁL A VÍCEÚČELOVÉ HRISTĚ**

D.1.1 ARCHITEKTONICKO-STAVEBNÍ

název dokumentu

PŮDORYS - VÍCEÚČELOVÉHO HŘIŠTĚ

zakázka A-21-1046

datum 03/2022

stupeň	DUR + DSP,DPS
--------	---------------

měřítko 1:200

číslo přílohy