


PŮDORYS HŘIŠTĚ NA MALOU KOPANOU 1:100

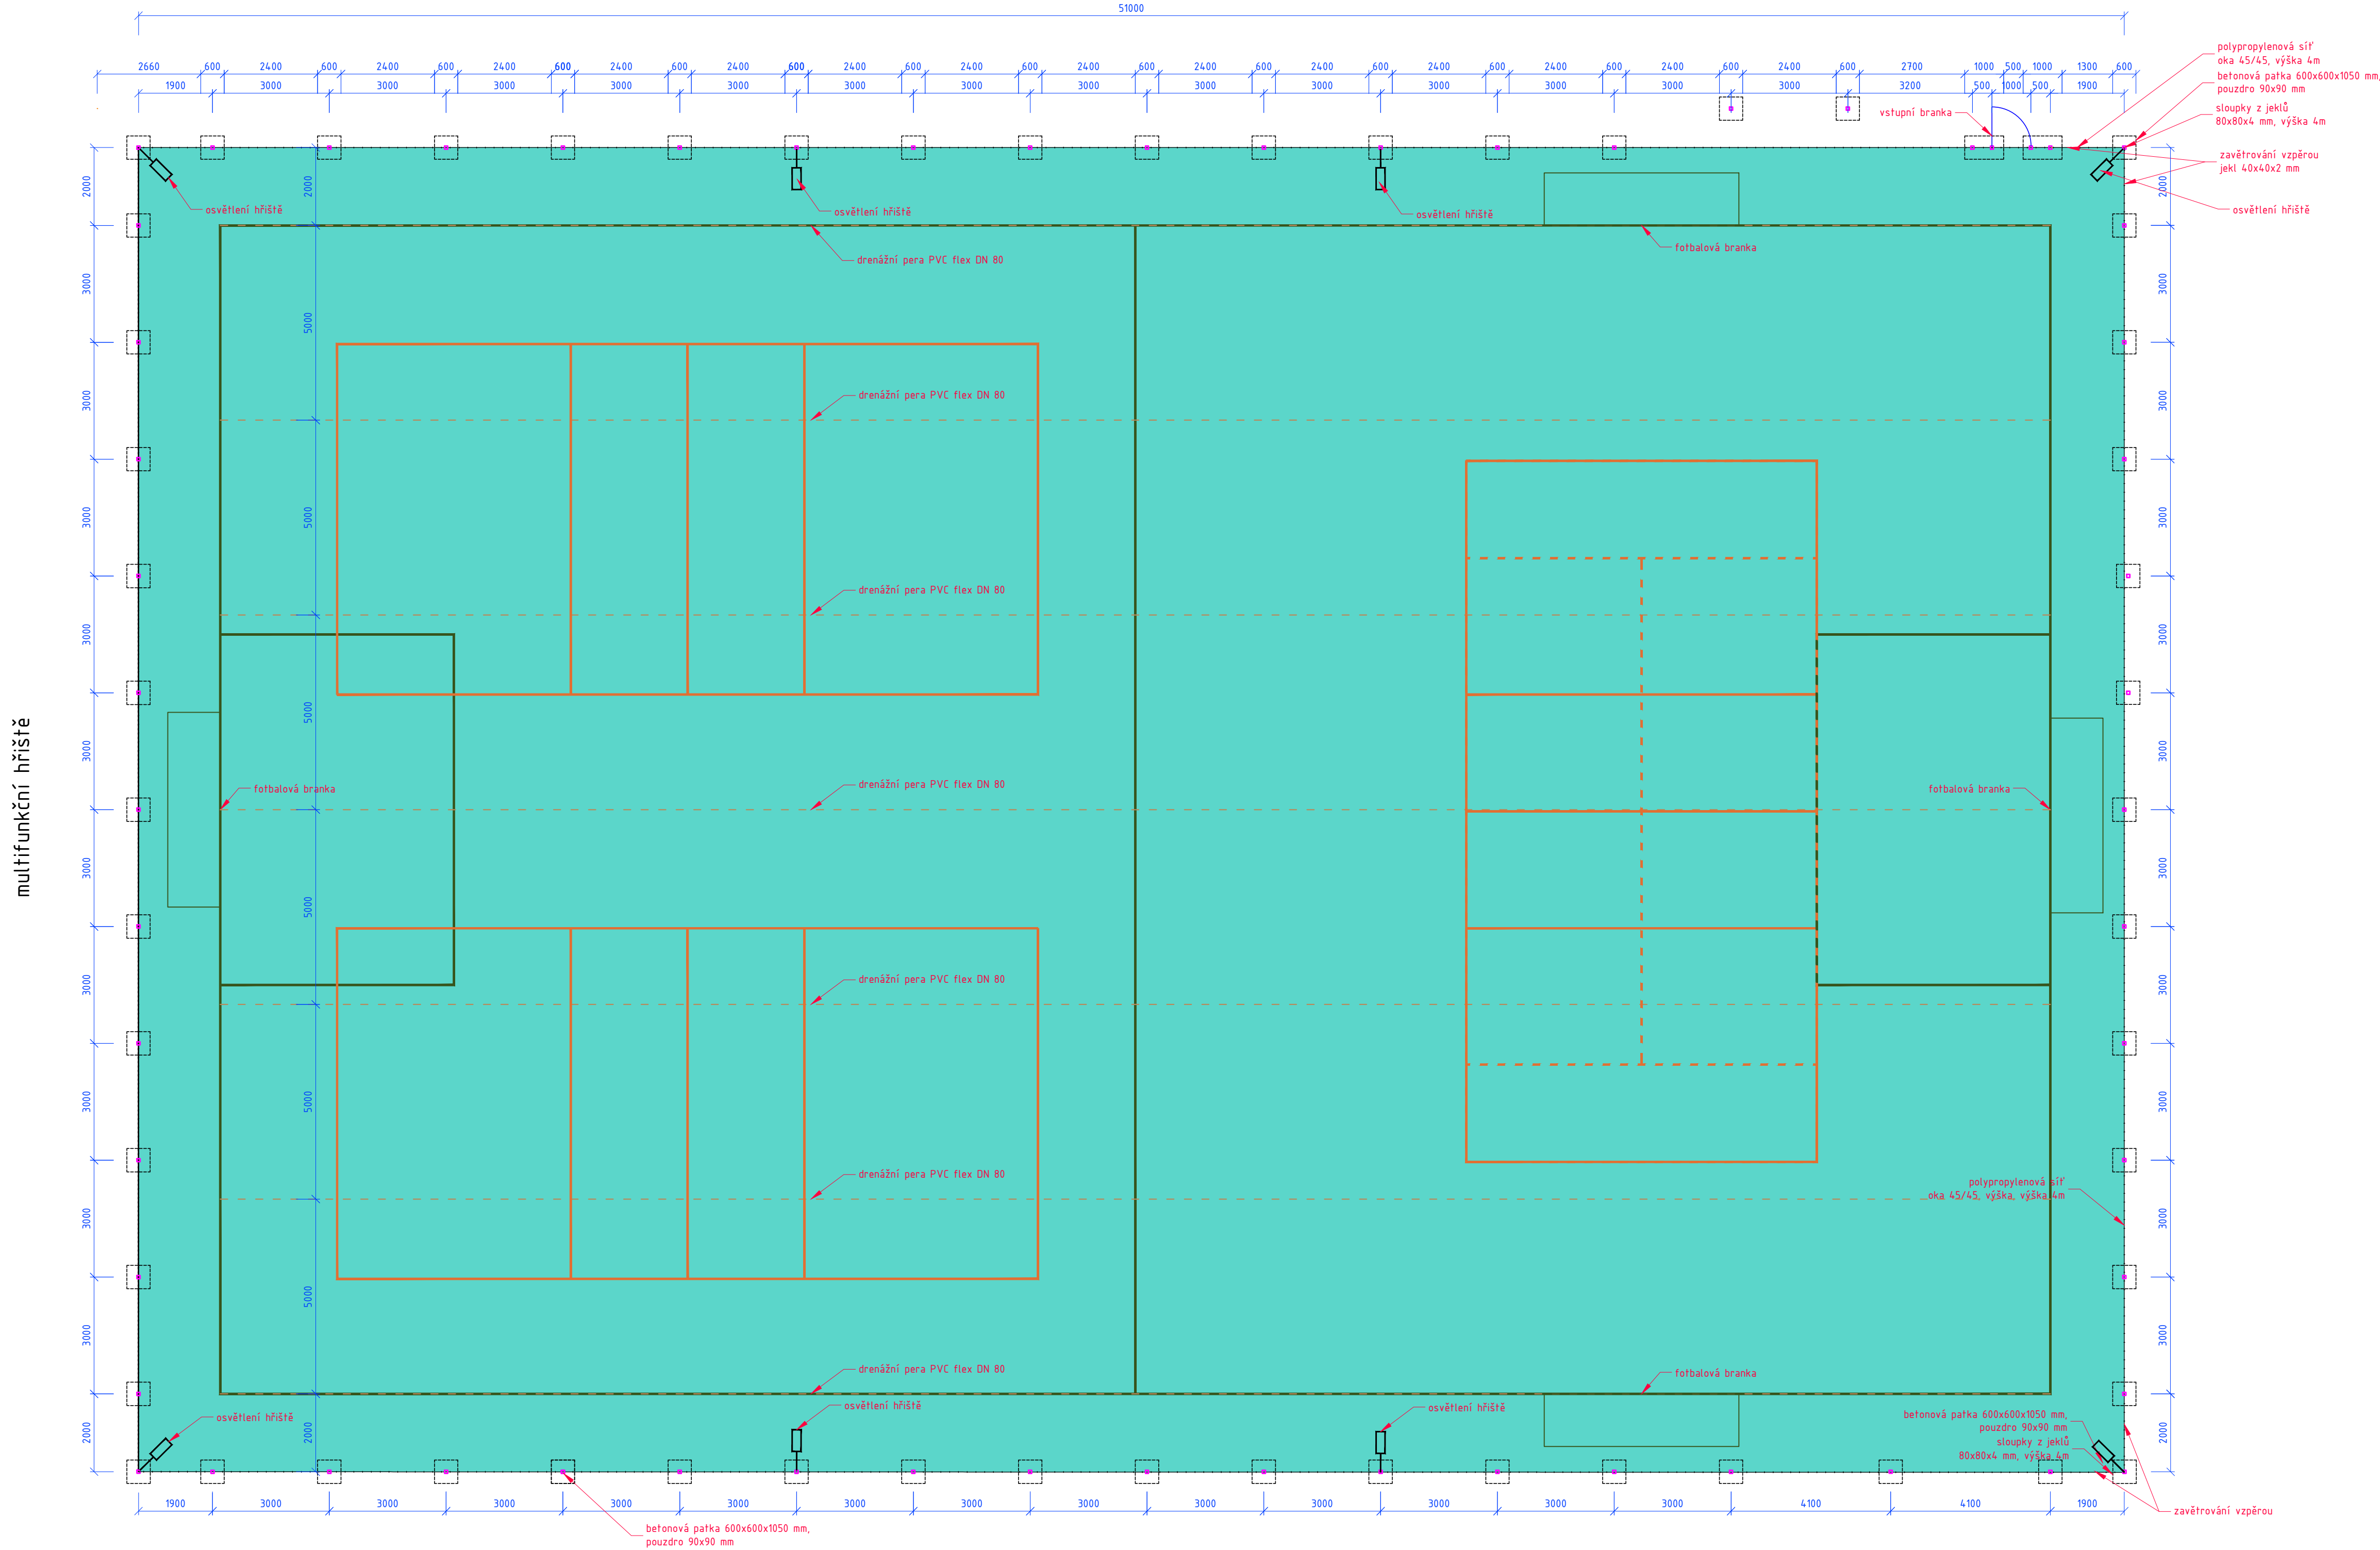

LEGENDA MATERIÁLŮ

- NÁSLAPNÁ VRSTVA HŘIŠTĚ - TARTAN
- NÁSLAPNÁ VRSTVA HŘIŠTĚ - UMĚLÝ TRÁVNÍK, VÝŠKA VLASU 40 MM


LEGENDA ZNAČENÍ

- HRANICE HŘIŠTĚ - STREETBALL
- HRANICE HŘIŠTĚ - TENIS
- HRANICE HŘIŠTĚ - NOHEJBAL
- HRANICE HŘIŠTĚ - VOLEJBAL
- HRANICE HŘIŠTĚ - MALÁ KOPANÁ
- DRENÁŽNÍ PERA


POZNÁMKY

- VZOROVÉ ŘEŠENÍ OPOLOCNÍ DLE STANDARDŮ
- VÝKRES NEZAHRAUJE SKRYTÉ AREÁLOVÉ SÍTĚ, KTERÉ NEJSOU VEDENY V EVIDENCI SPRÁVCŮ SÍTÍ
- ZAKRESLENÍ STÁVAJÍCÍCH SÍTÍ VYCHÁZÍ Z PODKLADŮ SPRÁVCŮ JEDNOTLIVÝCH SÍTÍ ZA PŘEDPOKLADU DODRŽENÍ PROSTOROVÉ NORMY ČSN 73 6005
- ZA VYTÝČENÍ, OCHRANU A ZAJIŠTĚNÍ FUNKČNOSTI Nese zodpovědnost VYŠŠÍ DODAVATEL STAVBY.
- VŠEČERÉ PRÁCE V OCHRANÝCH PÁSMECH INŽENYRSKÝCH SÍTÍ ŘÍDÍ A KOORDINUJE VYŠŠÍ DODAVATEL STAVBY
- VŠEČERÉ VÝVĚSNÉ PLOCHY V LEGENDÁCH JSOU POUZE INFORMATIVNÍ A JE NUTNO JE PŘEKONTROLOVAT
- PRŮBĚH SÍTÍ JE POUZE SMĚRNÝ A PRO VŠEČERÉ ZEMNÍ VÝKOPOVÉ PRÁCE JE NUTNO VYTÝČIT SKUTEČNÝ PRŮBĚH A OZNÁMIT SPRÁVCŮM ZAČÁTEK STAVBY
- SLOUPKY BUDOU OSAZENÉ DO POUZDRA V ZÁKLADOVÝCH PATKÁCH



3x VOLEJBALOVÉ HŘIŠTĚ 1:250

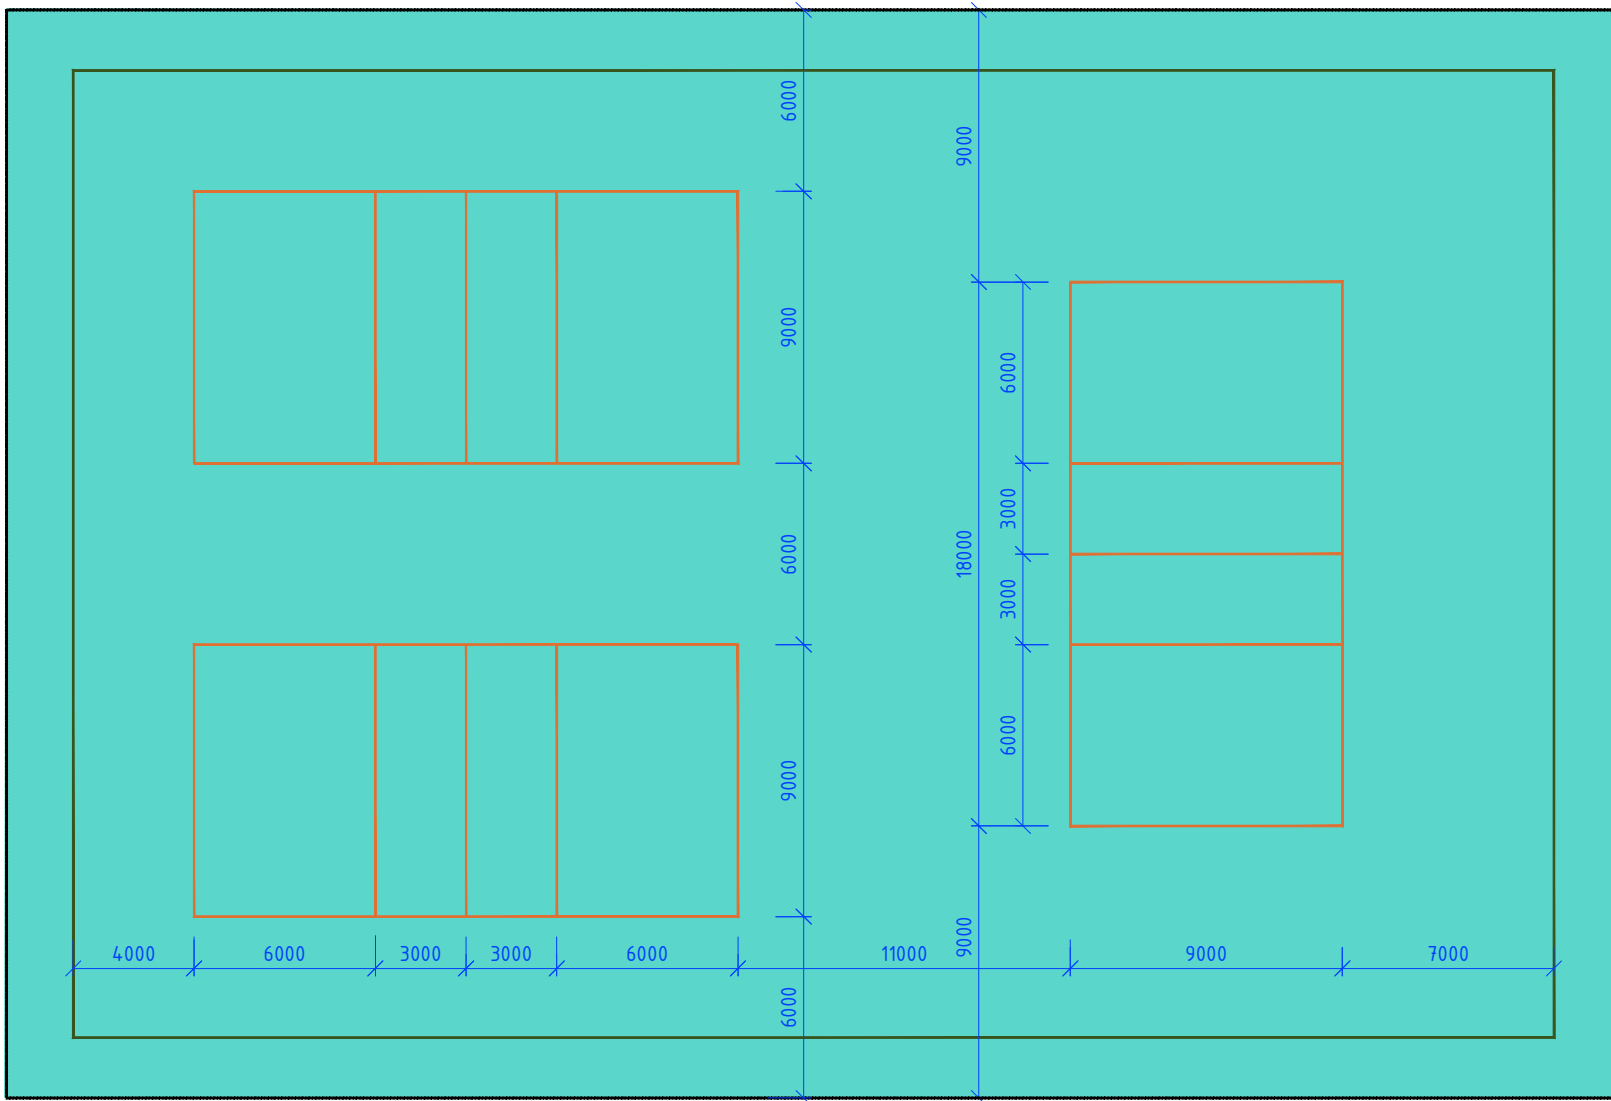

NOHEJBALOVÉ HŘIŠTĚ 1:250

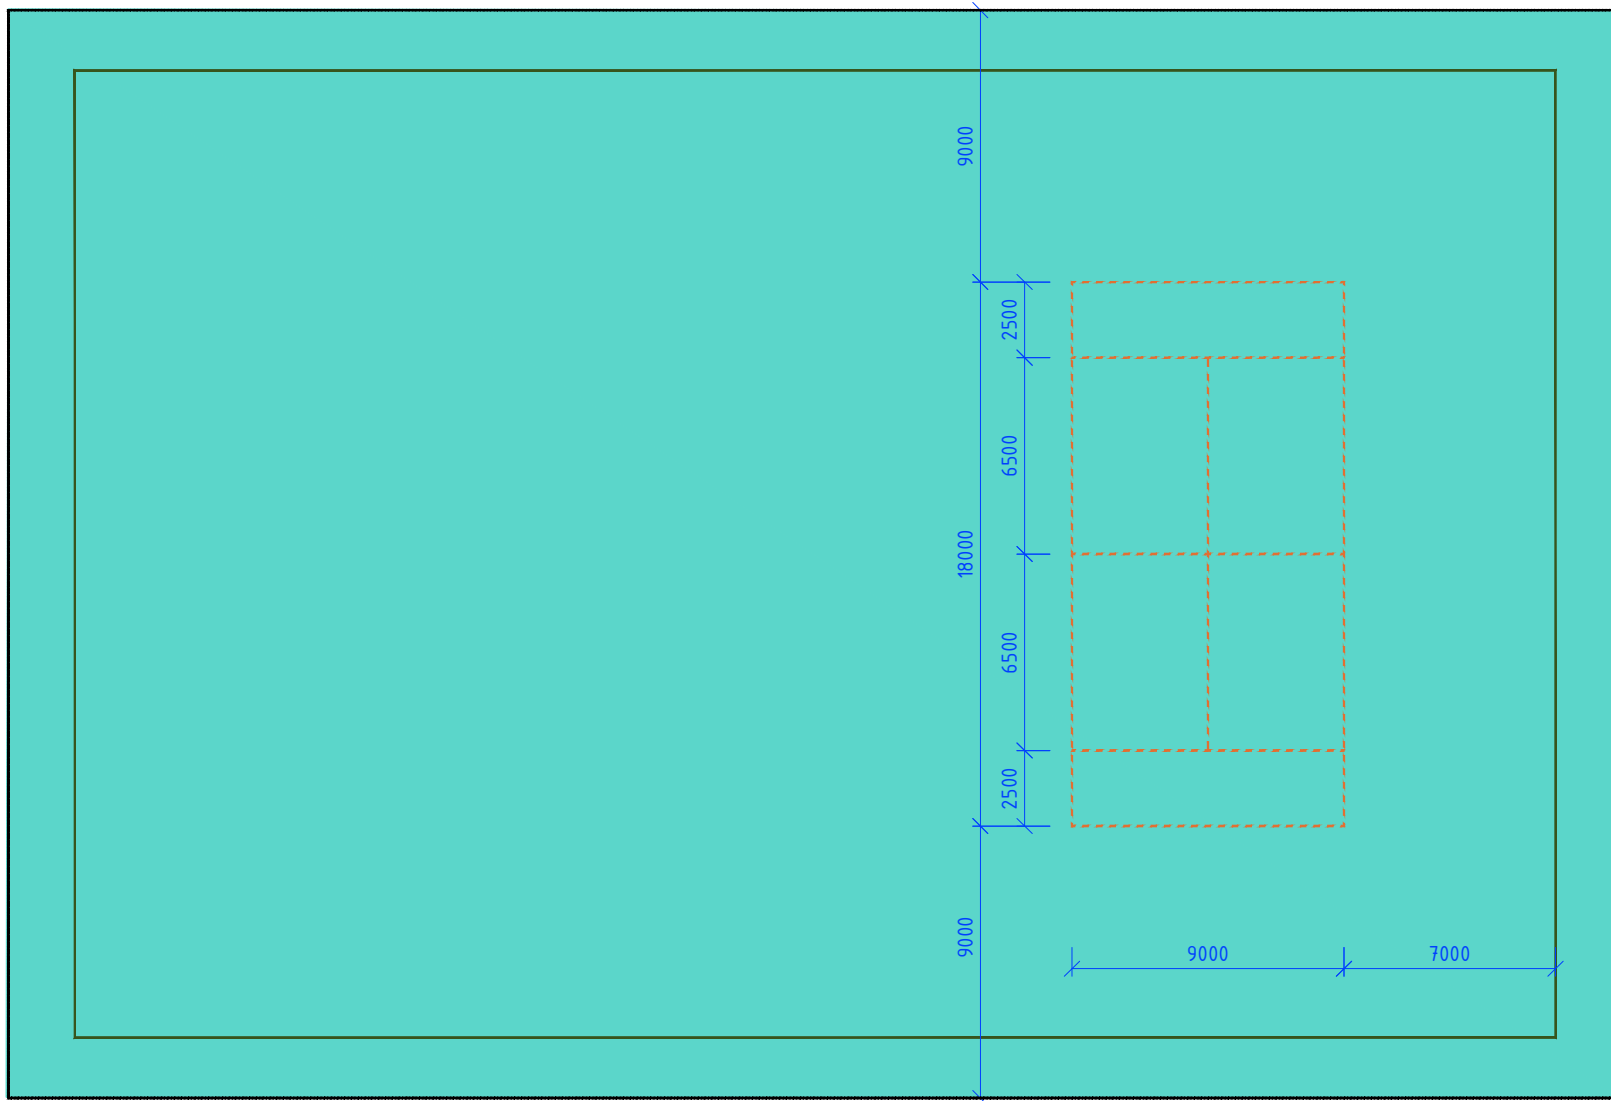

HŘIŠTĚ NA MALOU KOPANOU 1:250

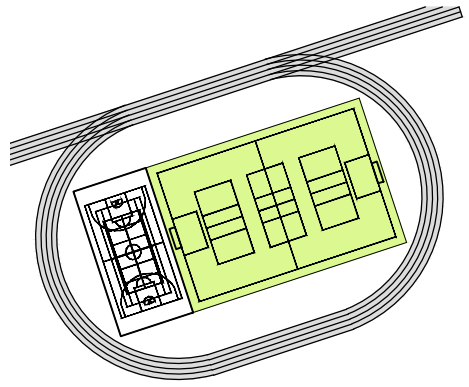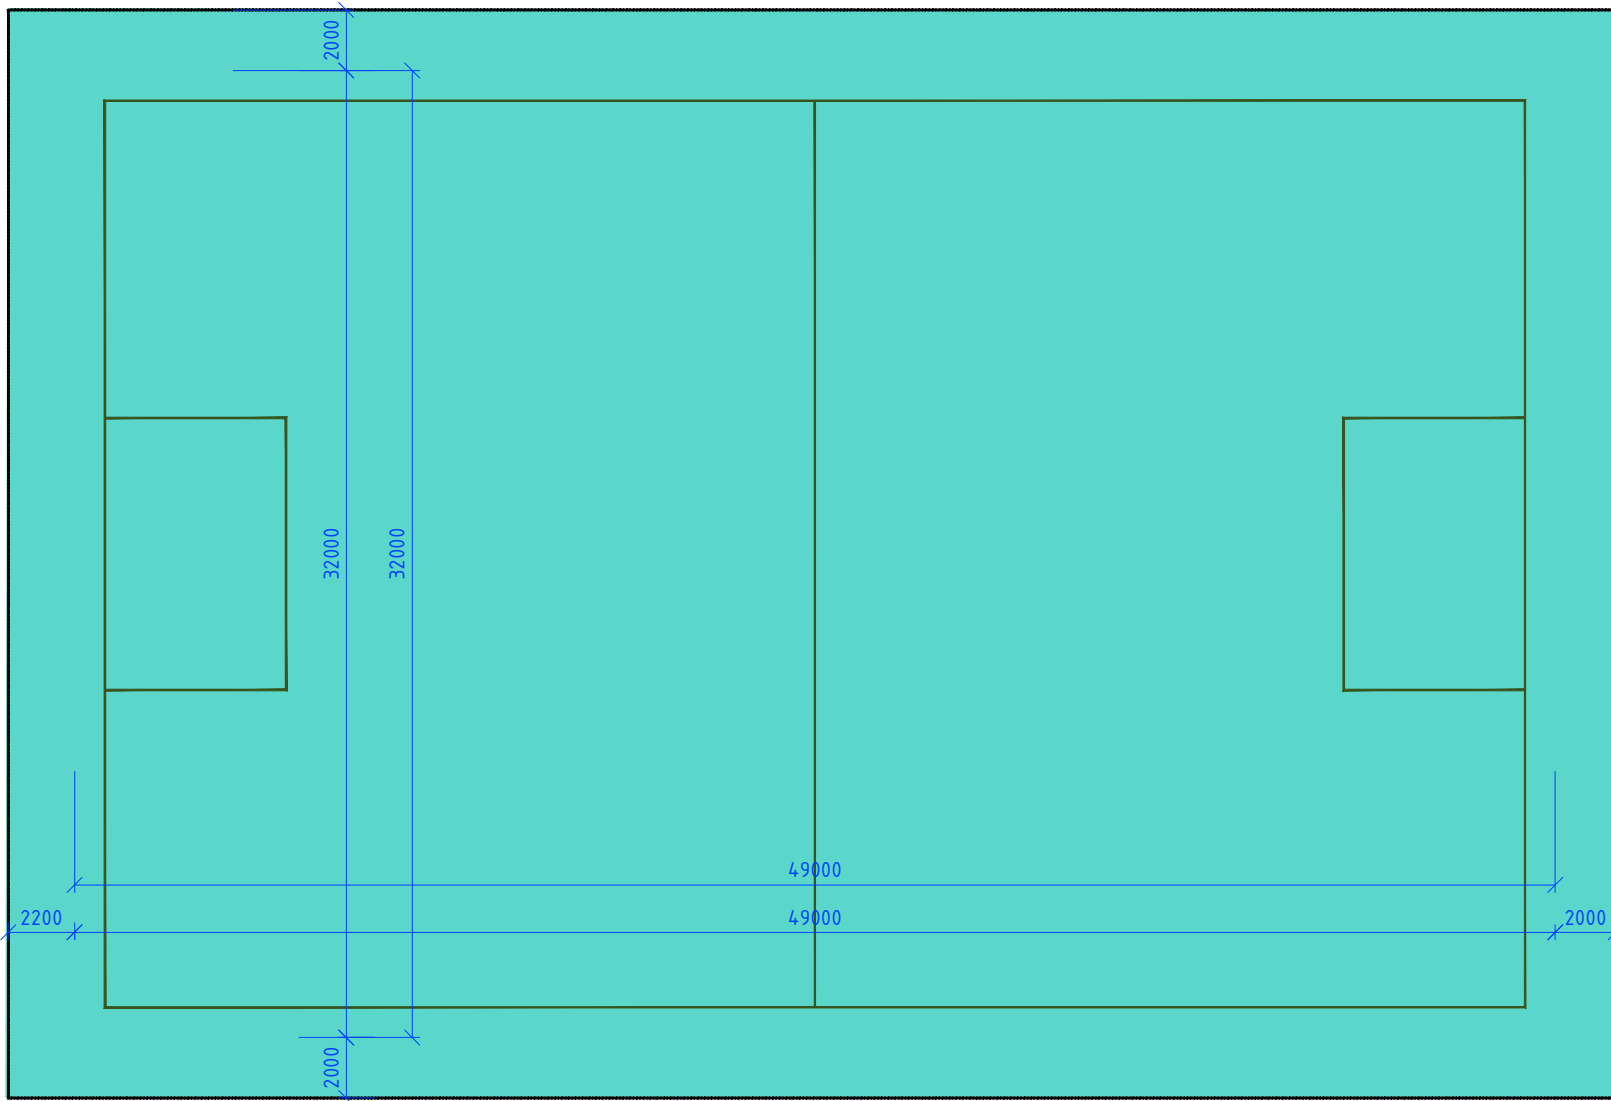

0,000 = 246,95 m n. n. B.p.v.
generální projektant projektant části číslo pare

A99

Atelier 99 s.r.o.
Purkylova 11/99
612 00 Brno

architekt	Ing. arch. Veronika Adamcová	vypracoval	Ing. Andrea Bílková
HIP	Ing. Jan Rydlo	kontroloval	Ing. Marek Vrba
ved. projektant	Ing. Jan Rydlo	zodp. projektant	Ing. Martin Jeřábek
stavebník	Statutární město Brno, městská část Žabovřesky, Horova 28, 616 00 Brno		

SPORTOVNÍ AREÁL
ZŠ JANA BABÁKA

název stavby

objekt **SO 02 - ATLETICKÝ OVÁL A VÍCEÚČELOVÉ HŘIŠTĚ**

část **D.1.1 ARCHITEKTONICKO-STAVEBNÍ**

název dokumentu **PŮDORYS - FOTBALOVÉ HŘIŠTĚ**

zakázka A-21-1046

datum 03/2022

stupeň DPS

měřítko 1:200

číslo přílohy **105**