

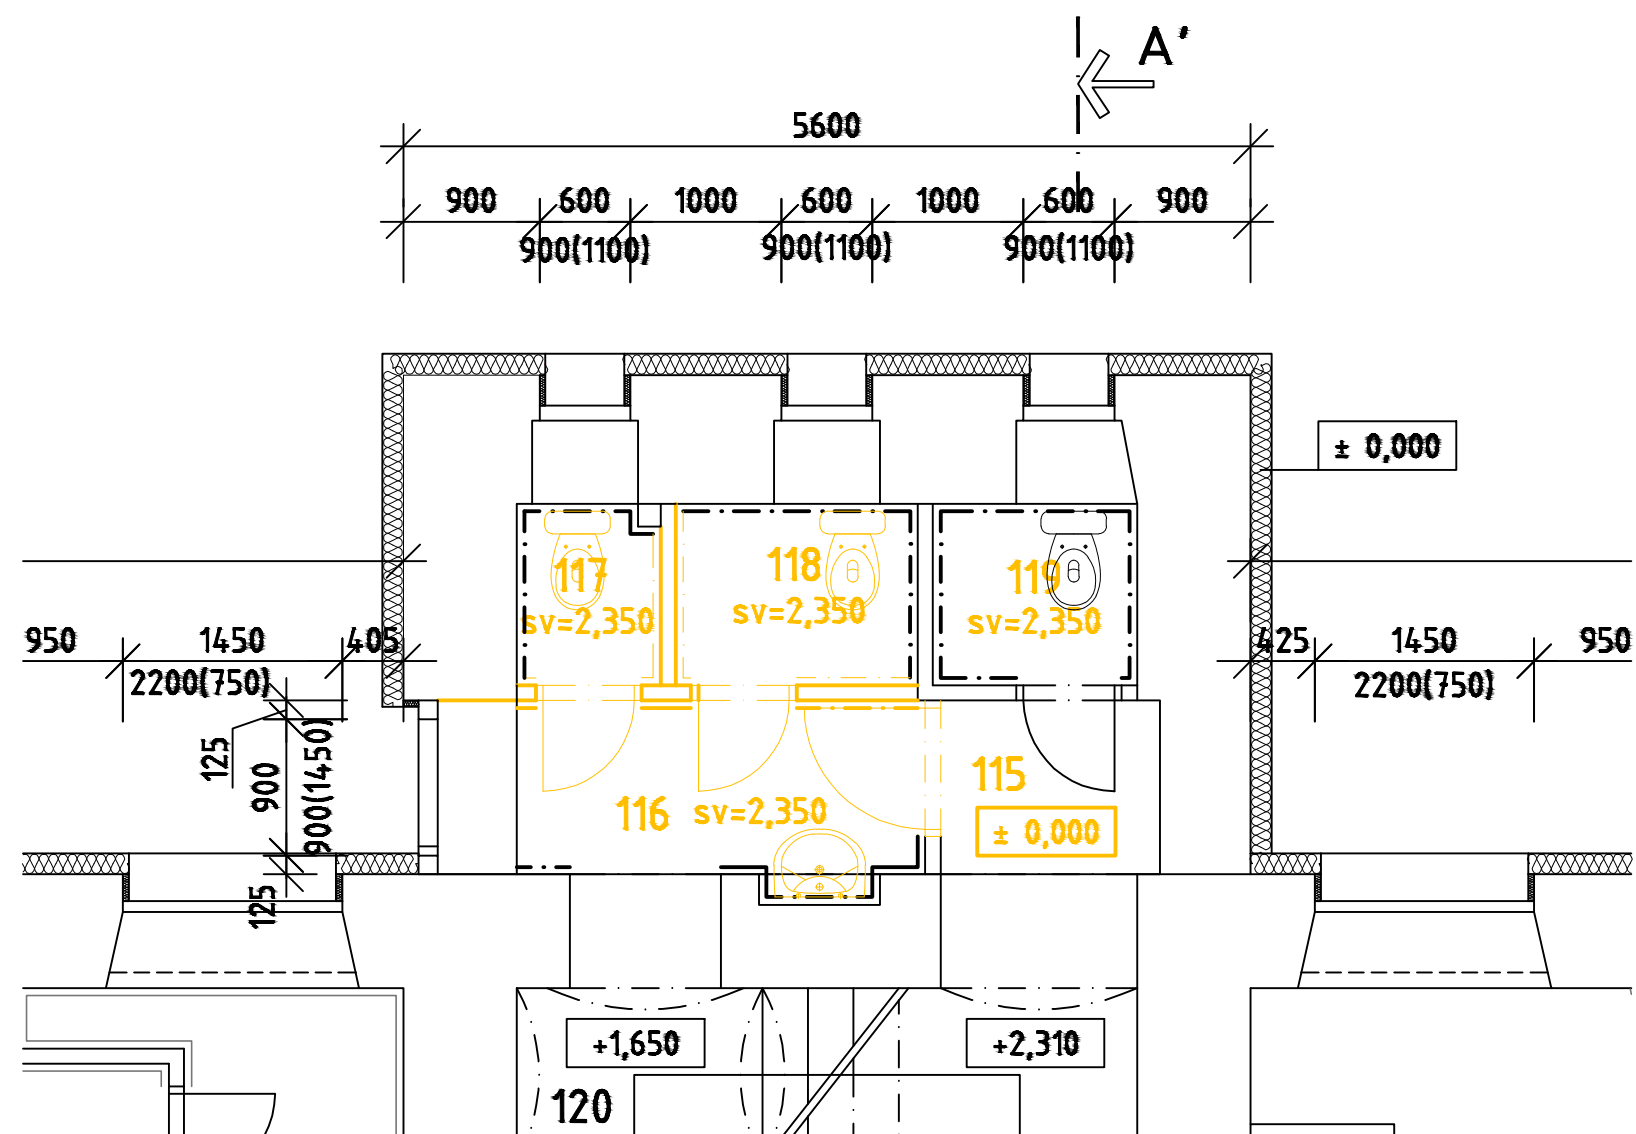


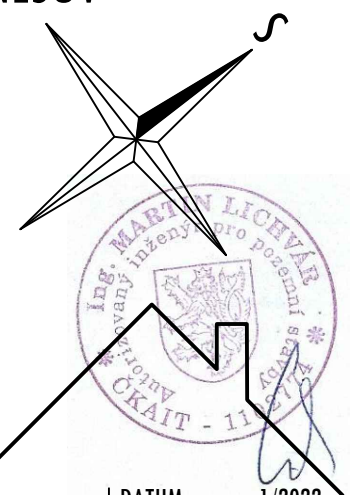

LEGENDA MATERIÁLŮ

- STÁVAJÍCÍ KONSTRUKCE
- BOURANÉ KONSTRUKCE
SDK PODHLED A CIHELNÉ ZDIVO

SCHÉMA OBJEKTU Č.P. 315 HORNÍ BENEŠOV

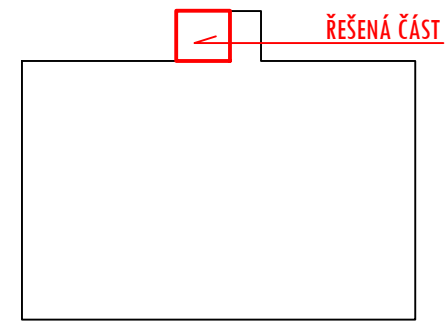

Projekční kancelář **INFOHome**

ZODPOVĚDNÝ PROJEKTANT: Ing. Martin Lichvár-ČKAIT1102774	Investor: MĚSTO HORNÍ BENEŠOV	DATUM: 1/2022
PROJEKTANT: Ing. Marek Zygula	Místo stavby: Č.P. 315 HORNÍ BENEŠOV	FORMÁT: A3
VYPRACOVAL: Ing. Adam Kupčík	PROJEKT: STAVEBNÍ ÚPRAVY TOALET OBJEKTU Č.P.315 V HORNÍM BENEŠOVĚ	STUPEŇ: DSP
SÍDLO: Vodárenská 5, 747 07 Opava	NÁZEV VÝKRESU: PŮDORYS TOALET 1.NP - BOURACÍ PRÁCE	MĚŘÍTKO: 1:50
KANCELÁŘ: Na Starém břehu 7, Opava 746 01 IČ: 66720028		KOPIE:
		ČÍSLO VÝKRESU: D1.1-b1