


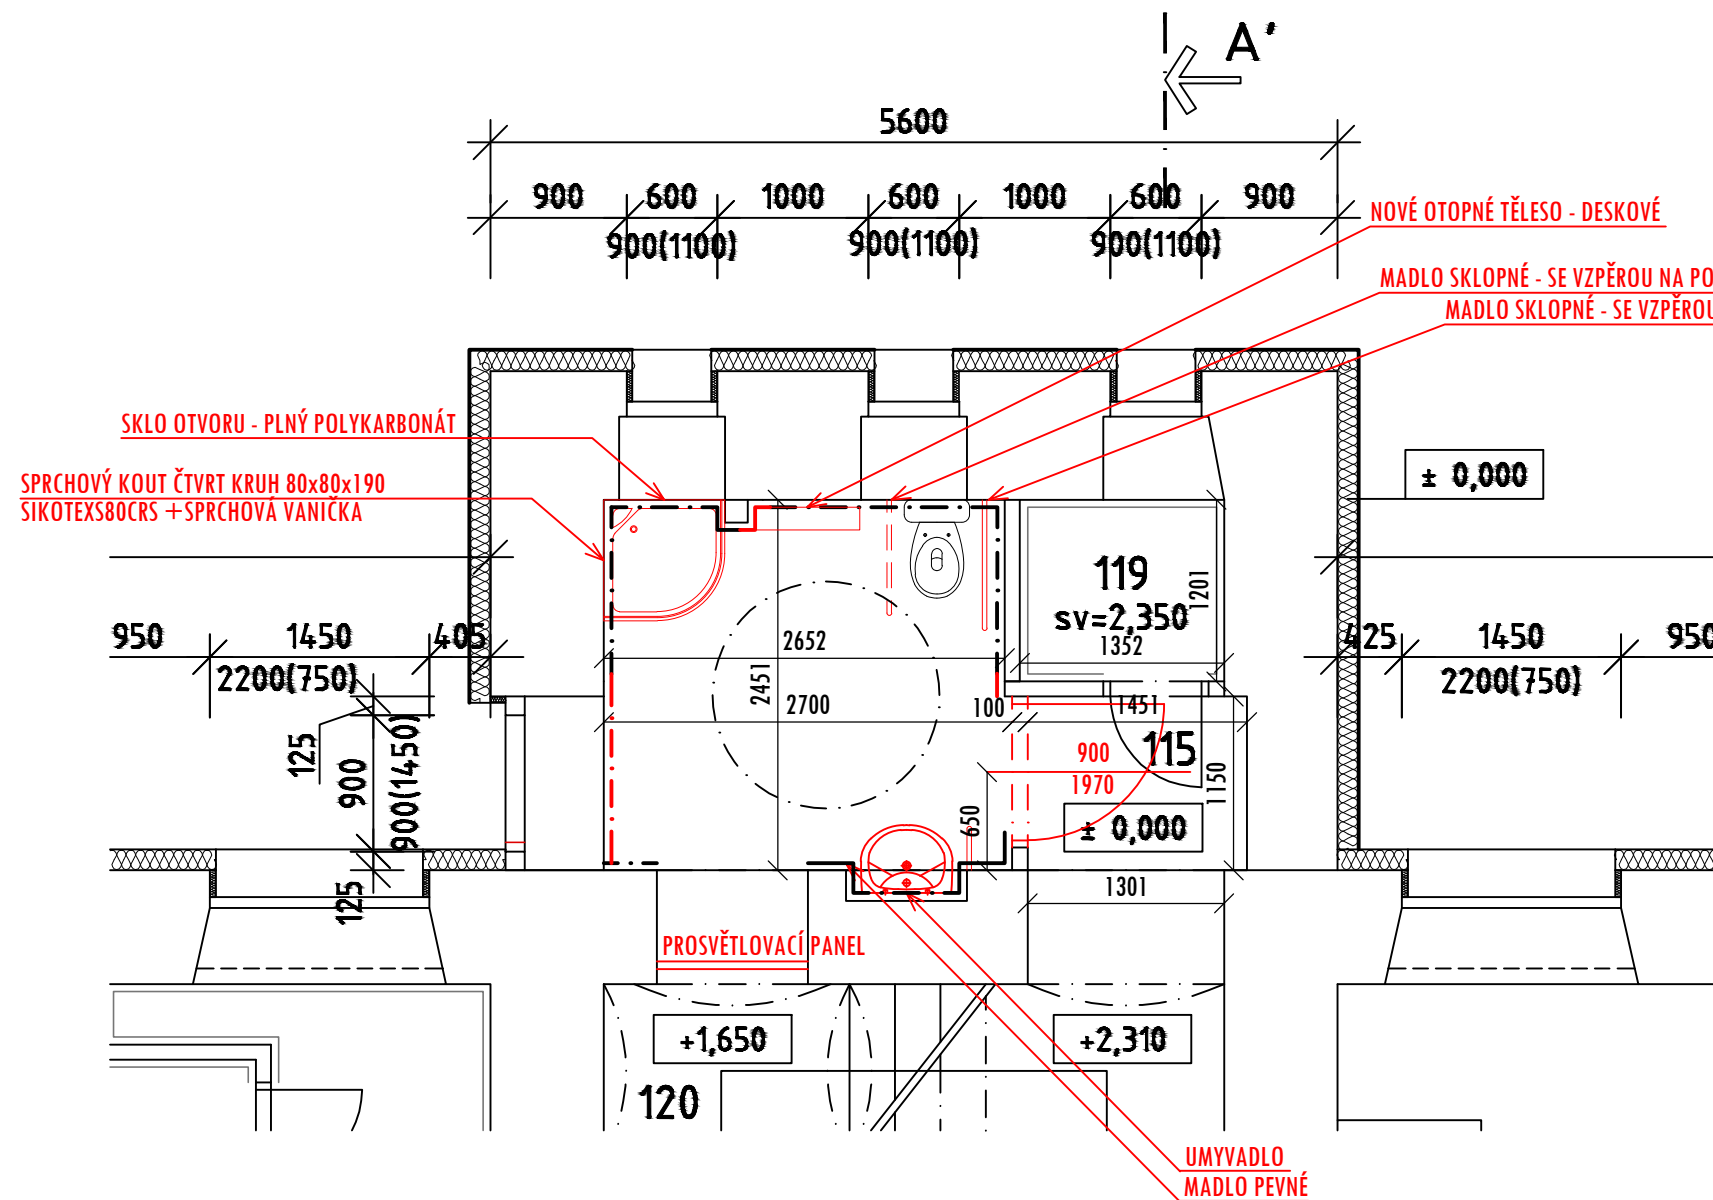



## POZNÁMKY

1. PŘI REALIZACI DOJDE KE KOMPLETNÍ VÝMĚNĚ KERAMICKÉ DLAŽBY, KERAMICKÉ OBKLADY BUDOU VYMĚNĚNY LOKÁLNĚ
2. VSTUPNÍ DVEŘE BUDOU VYBAVENY MADLEM DLE VYHLÁŠKY 398/2009 Sb., o obecných technických požadavcích zabezpečujících bezbariérové užívání staveb
3. VEŠKERÉ MADLA ZAŘIZOVACÍ PRVKY BUDOU PROVEDENY DLE VYHLÁŠKY 398/2009 Sb., o obecných technických požadavcích zabezpečujících bezbariérové užívání staveb
4. STÁVAJÍCÍ SDK PODHLEDY BUDOU STRŽENY A NAHRAZENY NOVÝM PODHLEDEM

## LEGENDA MATERIÁLŮ

- STÁVAJÍCÍ KONSTRUKCE
- BOURANÉ KONSTRUKCE

## SCHÉMA OBJEKTU Č.P. 315 HORNÍ BENEŠOV

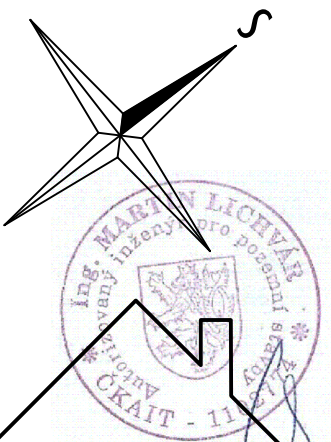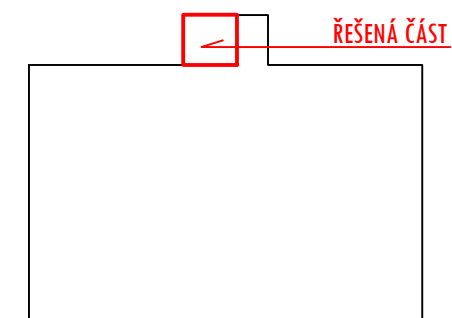

Projekční kancelář **INFOhome**

ZODPOVĚDNÝ PROJEKTANT:  
Ing. Martin Lichvár-ČKAIT1102774  
PROJEKTANT:  
Ing. Marek Zygula  
VYPRACOVAL:  
Ing. Adam Kupčík  
SÍDLO:  
Vodárenská 5, 747 07 Opava  
KANCELÁŘ:  
Na Starém břehu 7, Opava 746 01  
IČ: 66720028

Investor: MĚSTO HORNÍ BENEŠOV  
Místo stavby: Č.P. 315 HORNÍ BENEŠOV  
PROJEKT:  
**STAVEBNÍ ÚPRAVY TOALET OBJEKTU Č.P.315 V  
HORNÍM BENEŠOVĚ**  
NÁZEV VÝKRESU:  
**PŮDORYS TOALET 1.NP - NOVÉ KONSTRUKCE**

DATUM: 1/2022  
FORMÁT: A3  
STUPEŇ: DSP  
MĚŘÍTKO: 1:50  
KOPIE:  
ČÍSLO VÝKRESU:  
**D1.1-b2**