



ŘEZ 1-1

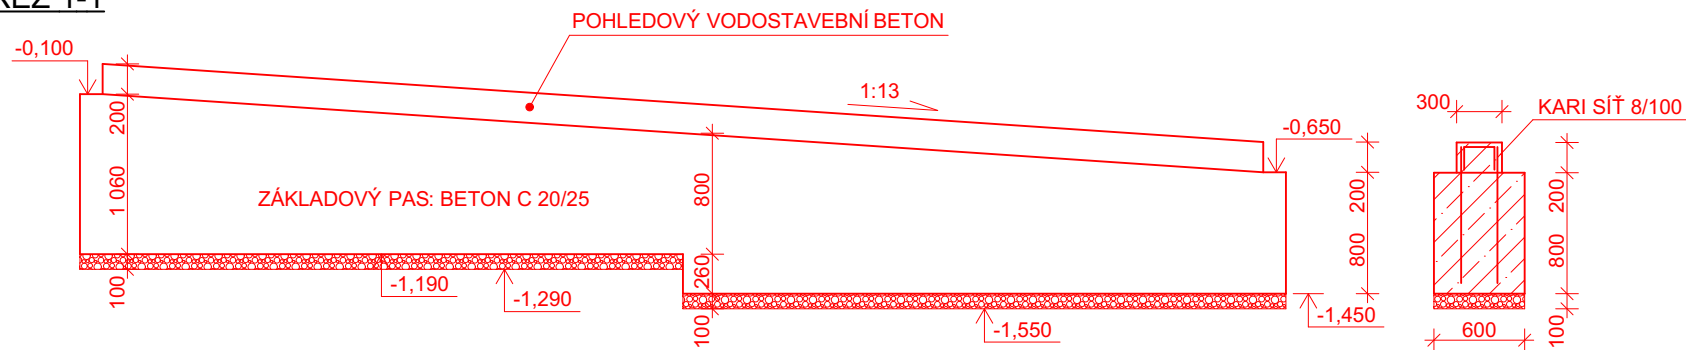


ŘEZ 2-2

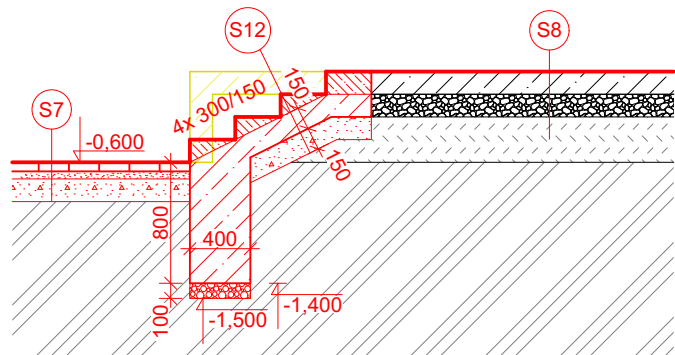

LEGENDA SKLADEB

- S7** CHODNÍK KOLEM BUDOVY
- BETONOVÁ ZÁMKOVÁ DLAŽBA POCHOZÍ TL. 60 mm,
 - OHRANIČENÍ BETONOVÝM ZAHRADNÍM OBRUBNÍKEM DO BETONU O ROZMĚRECH 1 000x200x50 mm
 - KLADEČÍ VRSTVA FR. 4-8 mm TL. 50 mm
 - ŠTĚRKOVÁ DRŤ FR. 8-16 mm TL. 150 mm
 - ROSTLÁ ZEMINA ZHUTNĚNÁ NA 30 MPa
- S8** OPRAVA BETONOVÉ RAMPY (PODLAHA)
- PROTISKLUZNÁ ÚPRAVA - KOMBINACE NÁTĚRU Z EMULZNÍ EPOXIDOVANÉ PRYSKYŘICE A DO NÍ VSYPANÉHO KŘEMÍČITÉHO PÍSKU
 - REPROFILAČNÍ MALTA TL. MAX. 5 mm
 - PENETRAČE BETONU - ADHÉZNÍ MŮSTEK
 - ODSTRANĚNÍ ODPADÁVAJÍCÍCH / VYDROLENÝCH ČÁSTÍ BETONU, VYČISTĚNÍ SILNÝM PROUDEM VODY POMOCÍ VYSOKOTLAKOVÉHO ČISTIČE
 - STÁVAJÍCÍ ŽB RAMPA
- S12** SKLADBA SCHODIŠTĚ
- NADBETONOVANÉ SCHODIŠŤOVÉ STUPNĚ 300x150 mm
 - ŽB SCHODIŠŤOVÁ DESKA TL. 150 mm
 - ZHUTNĚNÉ ŠTĚRKOVÉ LOŽE FR. 8-16 mm, TL. 150 mm
 - ROSTLÁ ZEMINA ZHUTNĚNÁ NA 30 MPa

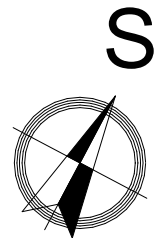

| STUPEŇ PROJEKTOVÉ DOKUMENTACE: DOKUMENTACE PRO PROVEDENÍ STAVBY | | | | | |
|--|--|-------------------------------|------------------------------|--|----------------------------------|
| ZODPOVĚDNÝ PROJEKTANT: Ing. Pavel Olšovský | | VYPRACOVAL: Ing. Jan Tměný | BAUMAS projekt, spol. s r.o. | | |
| | | | Adresa | Moravská 3010/57a 767 01 Kroměříž 573 340 315 info@bm-baumas.cz | IČO: 07657072 DIČ: CZ07657072 |
| | | | Telefon | | |
| | | | E-mail | | |
| INVESTOR: Obec Grygov, Šrámkova 19, 783 73 Grygov | | | | | |
| MÍSTO STAVBY: Obec Grygov, Šrámkova 112, 783 73 Grygov | | | | | |
| NÁZEV STAVBY: | | | FORMÁT | A2 | |
| PRODEJNA POTRAVIN GRYGOV | | | DATUM | 12/2023 | |
| NÁZEV VÝKRESU: | | | Č. ZAKÁZKY | 031-2021 | |
| PŮDORYS ZÁKLADOVÝCH KONSTRUKCÍ | | | MĚŘÍTKO 1:50 | Č. VÝKRESU D.1.2-01 | |