


KATASTRÁLNÍ SITUAČNÍ VÝKRES 1:100

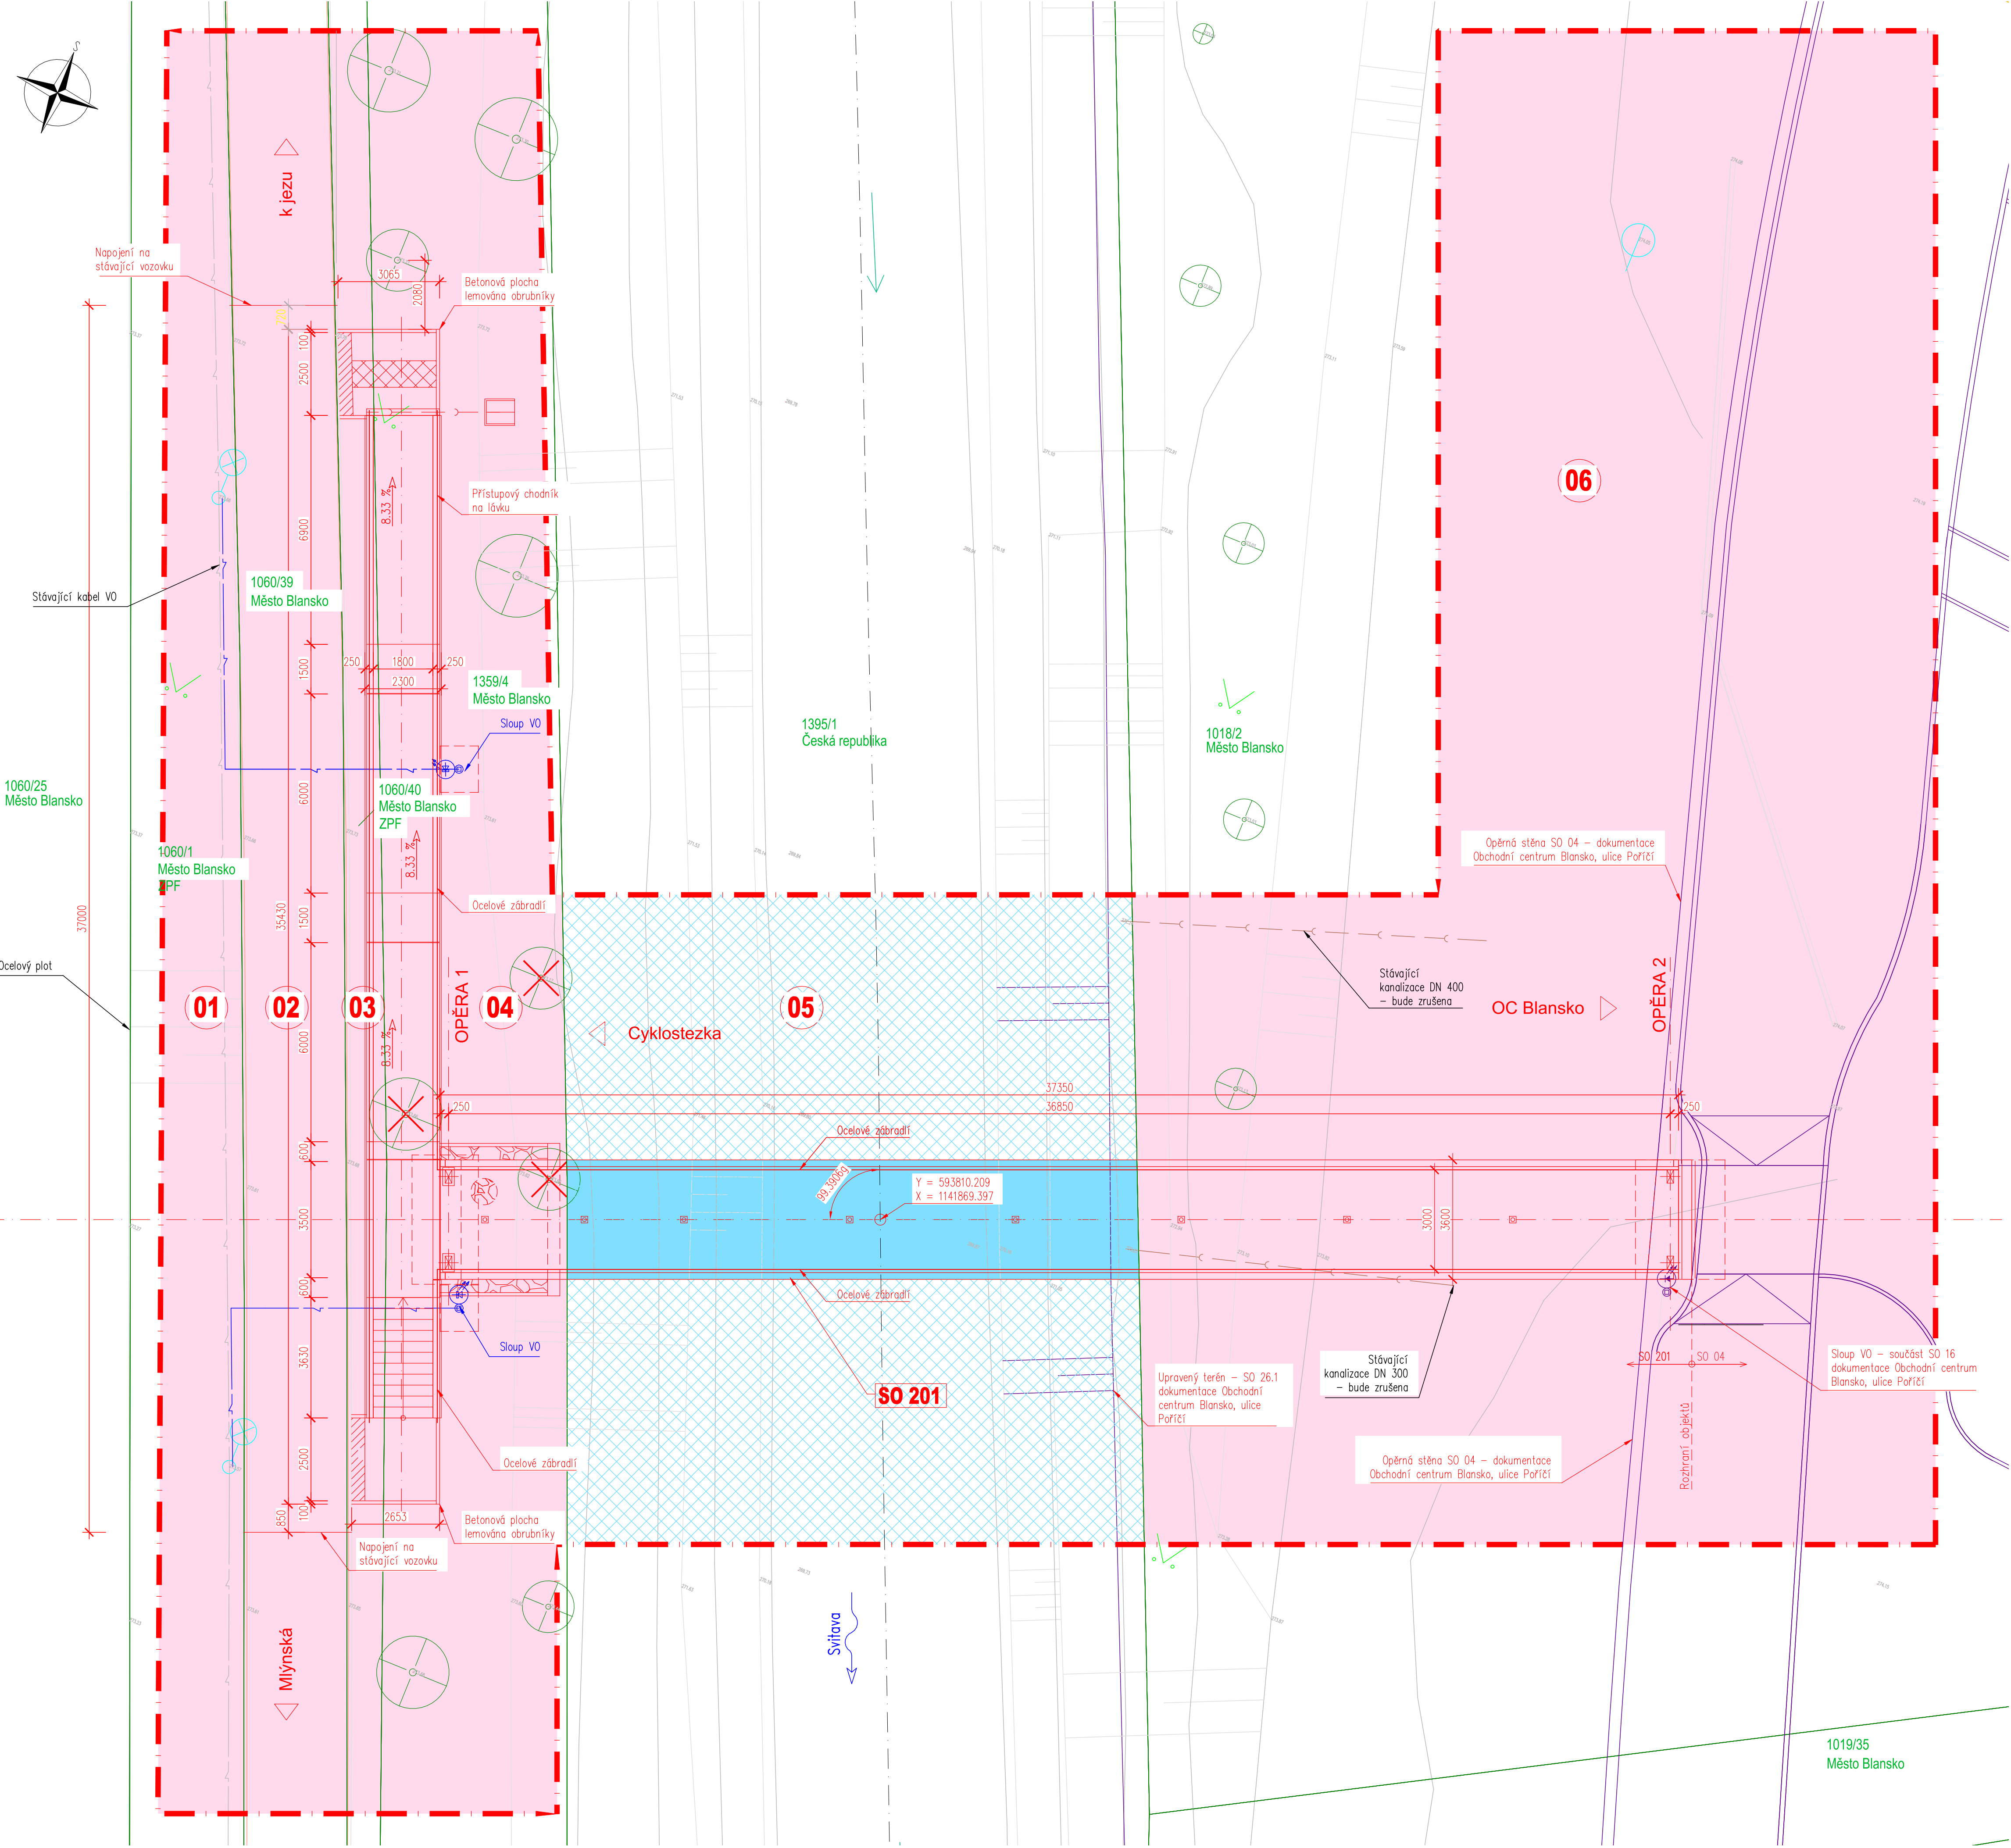

LEGENDA

INŽENÝRSKÉ SÍTĚ:

SITUACE:

OBJEKTY:

LEGENDA ZÁBORŮ:

VLASTNÍCI ZÁBORŮ:

Seznam LV a vlastníků dotčených parcel KN												
Kat. území: Blansko [658263]					Kraj: Jihomoravský							
Blansko [658263]	KÚ	č. poz.	Výměra dle KN (m2)	Číslo LV	Vlastník	Právo hospodaření a majetkem státu	Druh pozemku, typ budovy	Způsob využití	Způsob ochrany pozemku	BPEJ	Plocha dotčeného záboru (m2)	Plocha trvalého záboru (m2)
	1	1000/1	8678	10001	Město Blansko, nám. Svobody 32/3, 67801 Blansko		ostatní plocha	zemědělský půdní fond		35600	0	125
	2	1000/39	1389	10001	Město Blansko, nám. Svobody 32/3, 67801 Blansko		ostatní plocha	ostatní komunikace			0	167
	3	1060/40	1090	10001	Město Blansko, nám. Svobody 32/3, 67801 Blansko		ostatní plocha	zemědělský půdní fond		35600	0	60
	4	1356/4	2720	10001	Město Blansko, nám. Svobody 32/3, 67801 Blansko		ostatní plocha	ostatní komunikace			0	284
	5	1395/1	44831	1263	Česká republika	Povodí Moravy, s.p., Dřevaháňská 932/11, Veverí, 60200 Brno	vodní plocha	koryto vodního toku přirozené nebo upravené			338	62
	6	1018/2	5699	10001	Město Blansko, nám. Svobody 32/3, 67801 Blansko		ostatní plocha	neplodná půda			0	862

Investor:

Město Blansko
náměstí Svobody 32/3
678 01, Blansko
IČO: 00279943
DIČ: CZ00279943

MĚSTO
BLANSKO

PDPS

Zodp. projektant: Ing. Milan Sedlák <i>Sedlák</i>	Kontroloval: Ing. David Mišák <i>Mišák</i>	Zhotovitel dokumentace: MIDAKON Na Návisi 18/4, Brno, 620 00 IČO: 089 27 677 email: midakon@midakon.cz
Investor: Město Blansko		
Místo: Blansko	Stupeň: PDPS	Datum: 06/2021
Akce: BLANSKO, SO 201 - LÁVKA PŘES ŘEKU SVITAVU	Měřítko: 1: 100	Paré:
Objekt:	Číslo zakázky: 20 31	
Název: KATASTRÁLNÍ SITUAČNÍ VÝKRES	Č. výkresu: C.2	