


VYTYČOVACÍ SCHÉMA

PŮDORYS 1:100

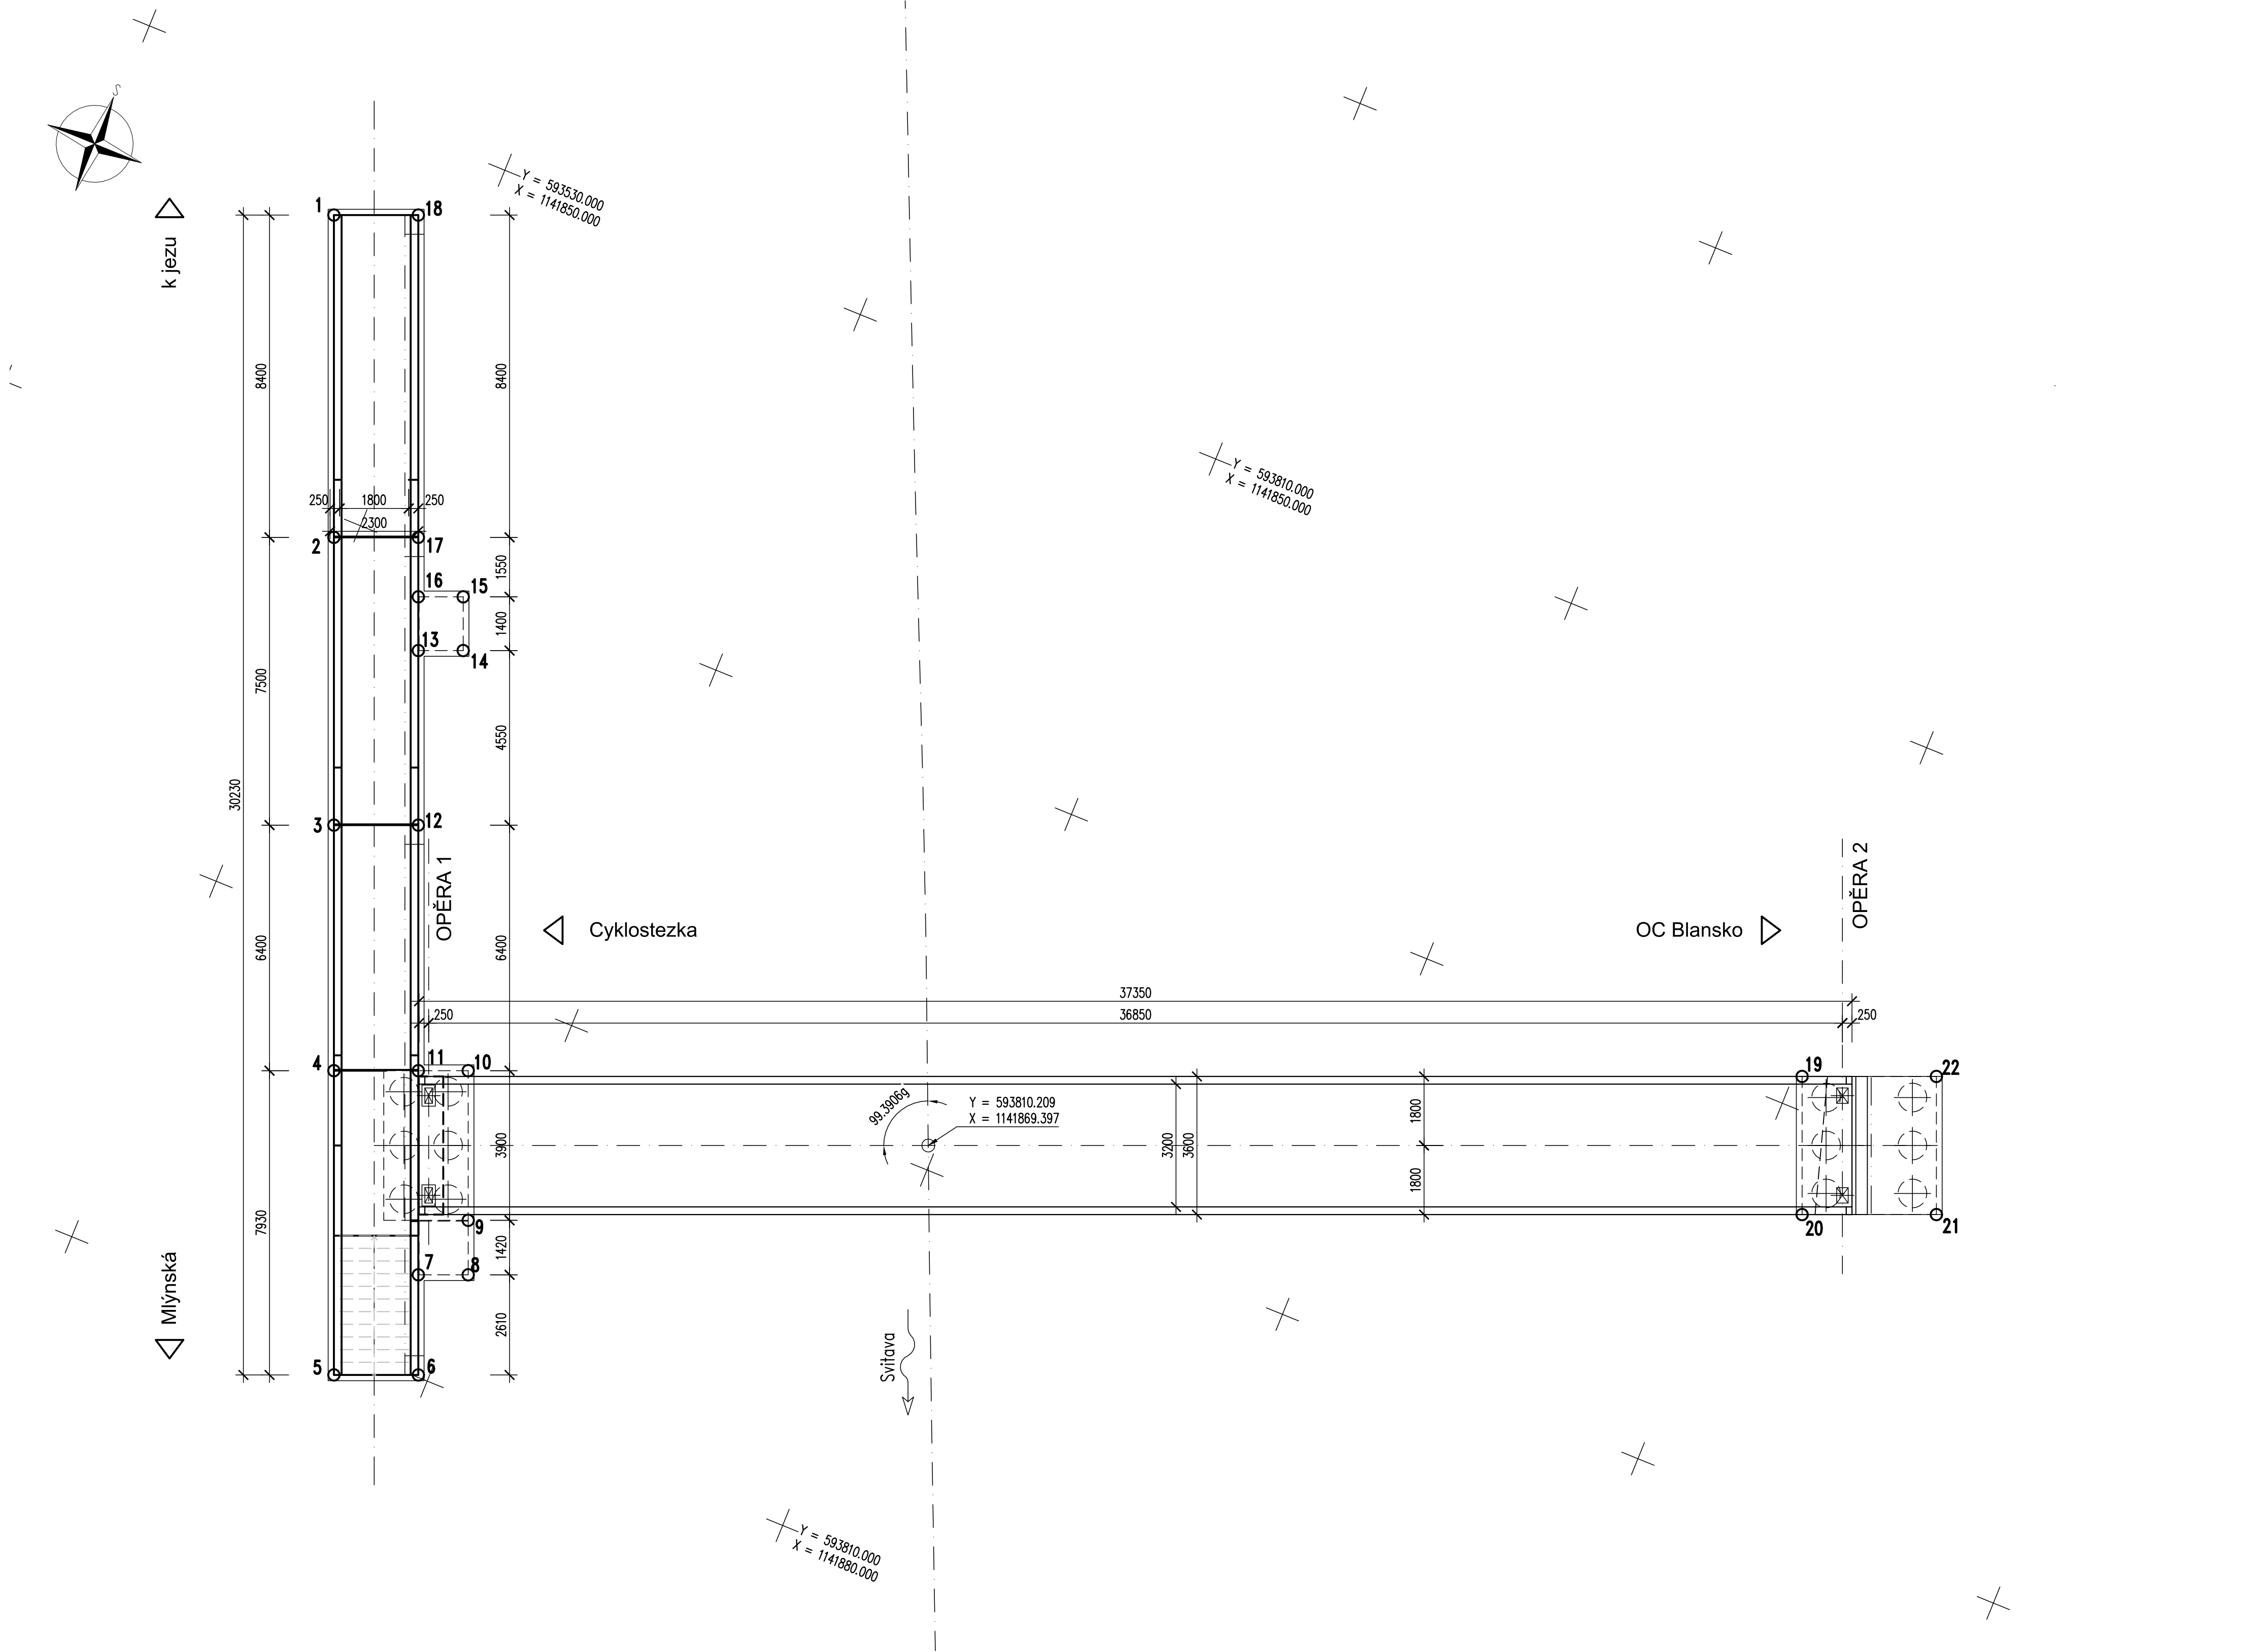

VYTYČOVANÉ BODY

č.	Y [m]	X [m]
1	593833.688	1141852.758
2	593830.527	1141860.541
3	593827.705	1141867.490
4	593825.297	1141873.420
5	593822.313	1141880.766
6	593820.275	1141879.939
7	593821.257	1141877.032
8	593820.052	1141877.088
9	593820.587	1141875.716
10	593822.054	1141872.103
11	593823.259	1141872.592
12	593825.667	1141866.662
13	593827.379	1141862.446
14	593826.295	1141862.006
15	593826.822	1141860.709
16	593827.906	1141861.149
17	593828.489	1141859.713
18	593831.650	1141851.931
19	593789.784	1141859.158
20	593788.429	1141862.494
21	593785.186	1141861.177
22	593786.541	1141857.842

Investor:

Město Blansko

náměstí Svobody 32/3

678 01, Blansko

IČO: 00279943

DIČ: CZ00279943



D PDPS

Zodp. projektant: Ing. Milan Sedlák <i>Sedlák</i>		Kontroloval: Ing. David Mišák <i>Mišák</i>		Zhotovitel dokumentace: MIDAKON Na Násvi 18/4, Brno, 620 00 IČO: 089 27 677 email:midakon@midakon.cz	
Vypracoval: Ing. Milan Sedlák <i>Sedlák</i>					
Investor: Město Blansko					
Místo: Blansko	Stupeň: PDPS	Datum: 06/2021	Počet A4: 8x A4		
Akce: BLANSKO, SO 201 - LÁVKA PŘES ŘEKU SVITAVU			Měřítko: 1: 100	Paré:	
Objekt: SO 201 - LÁVKA PŘES ŘEKU SVITAVU			Číslo zakázky: 20 31		
Název: VYTYČOVACÍ SCHÉMA			Č. výkresu: D.1.2.6		