



TVAR NOSNÉ KONSTRUKCE


PŮDORYS 1:50

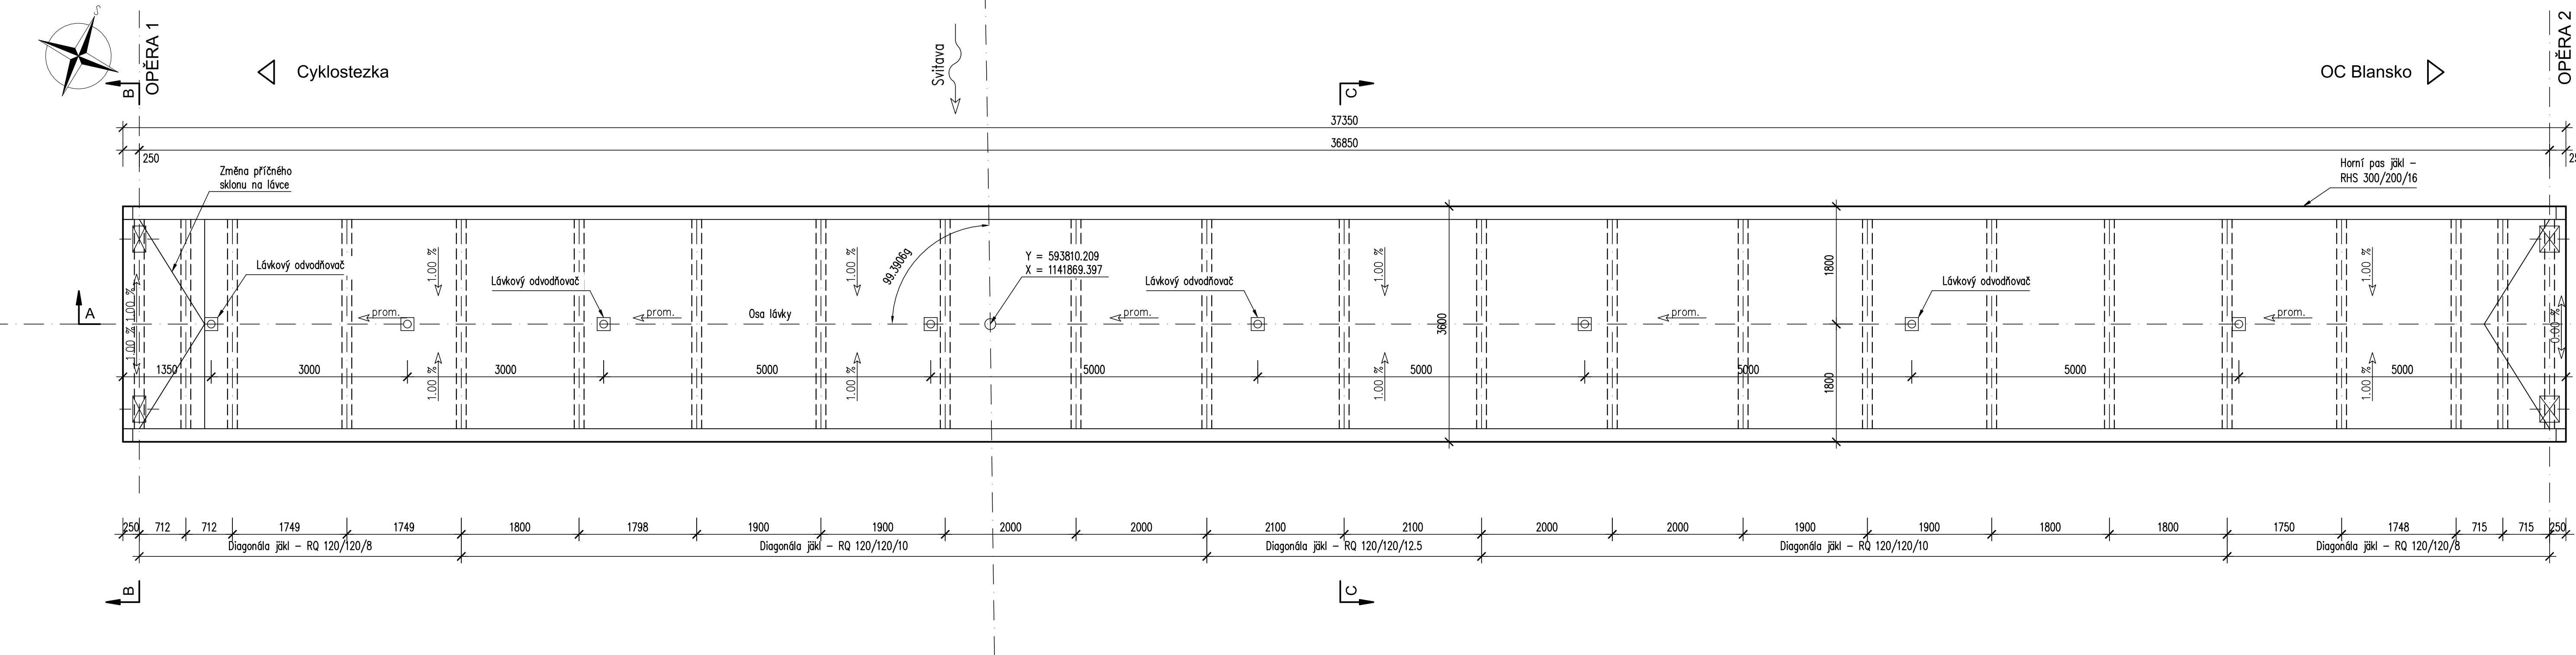


ŘEZ C-C 1:25

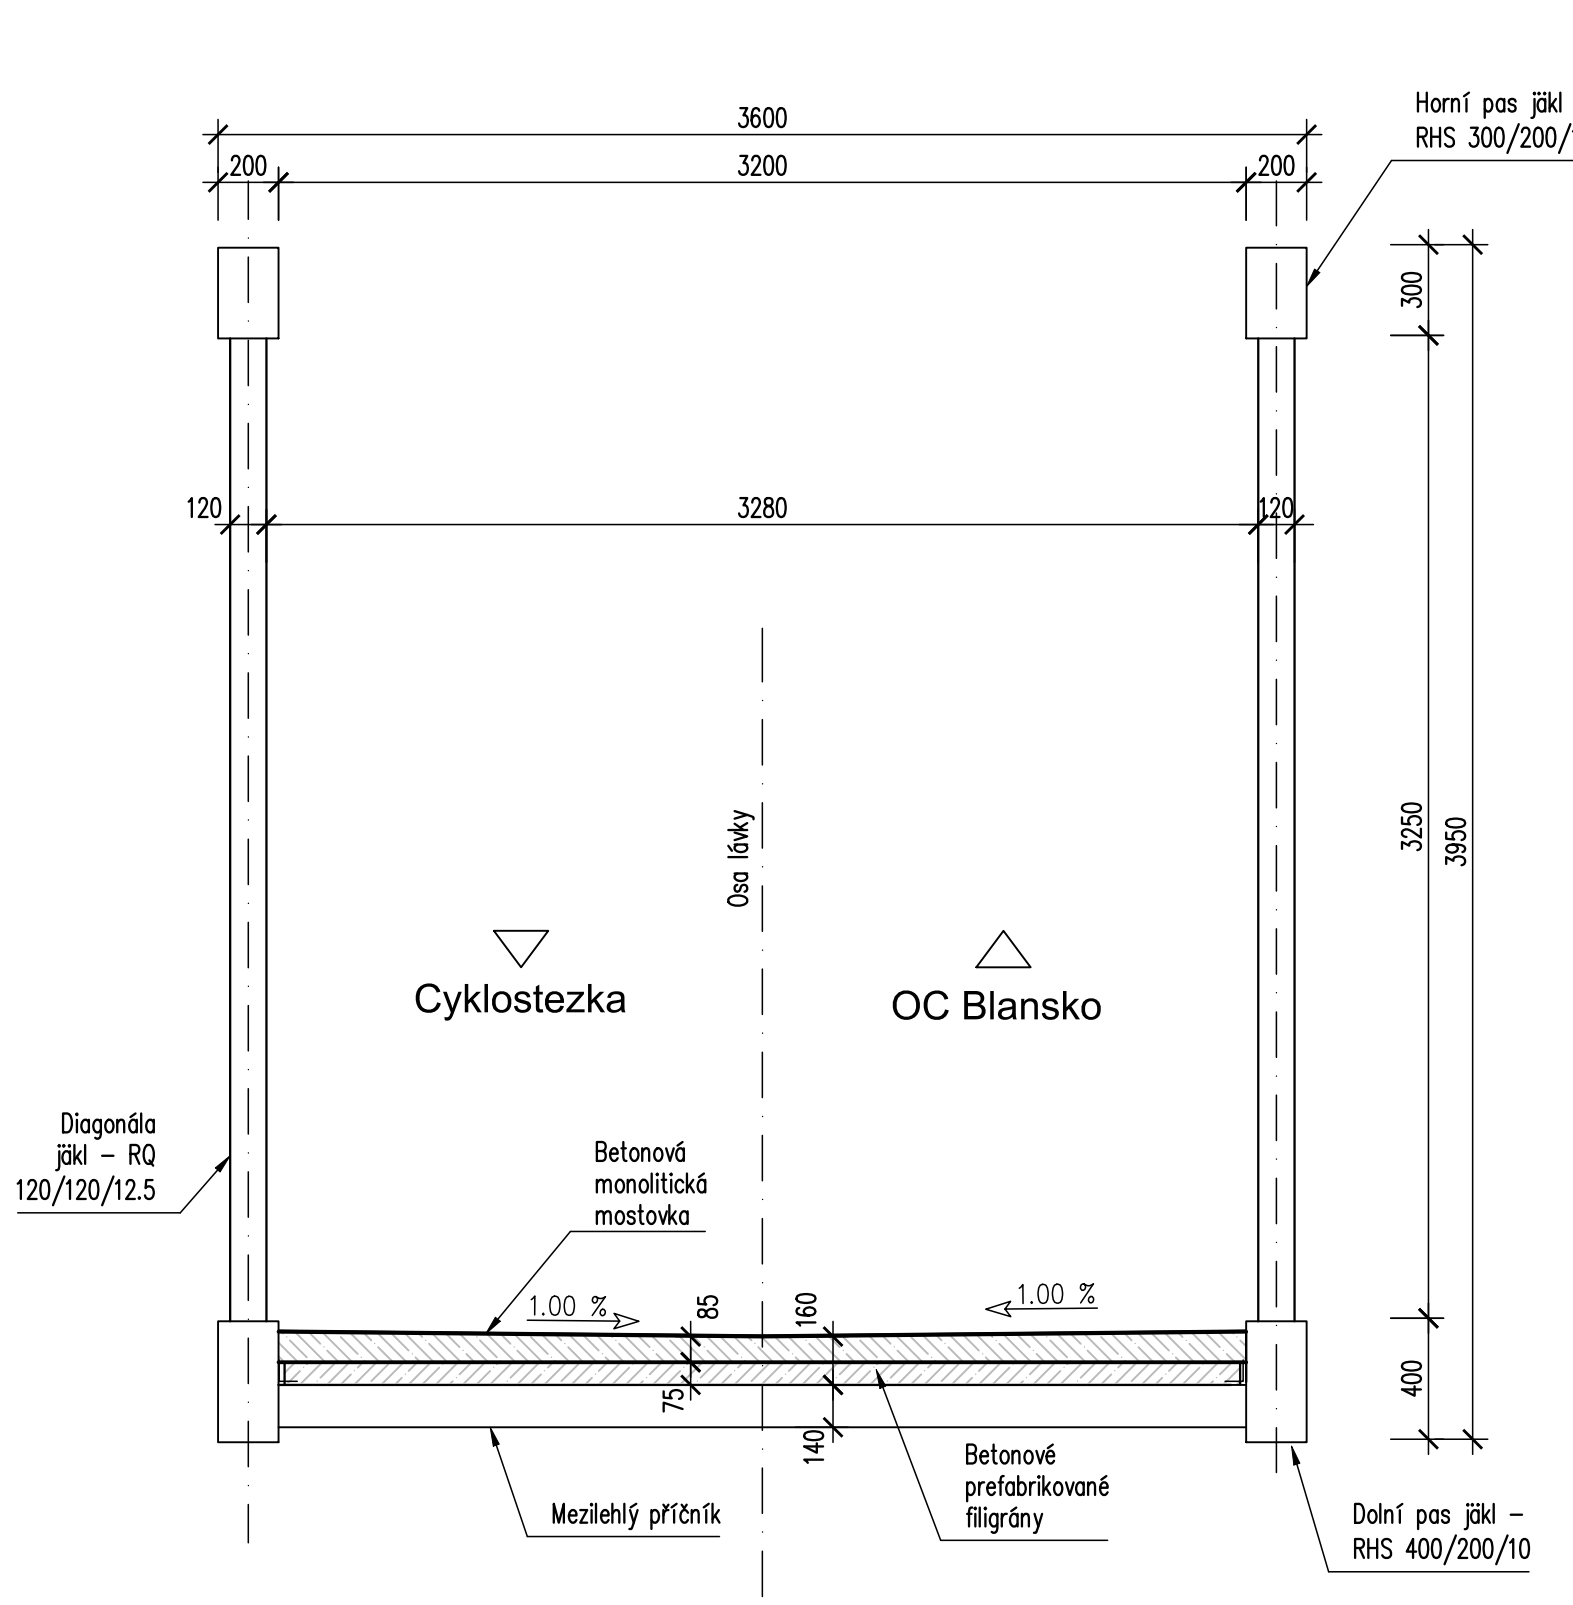

PODÉLNÝ ŘEZ A-A 1:50

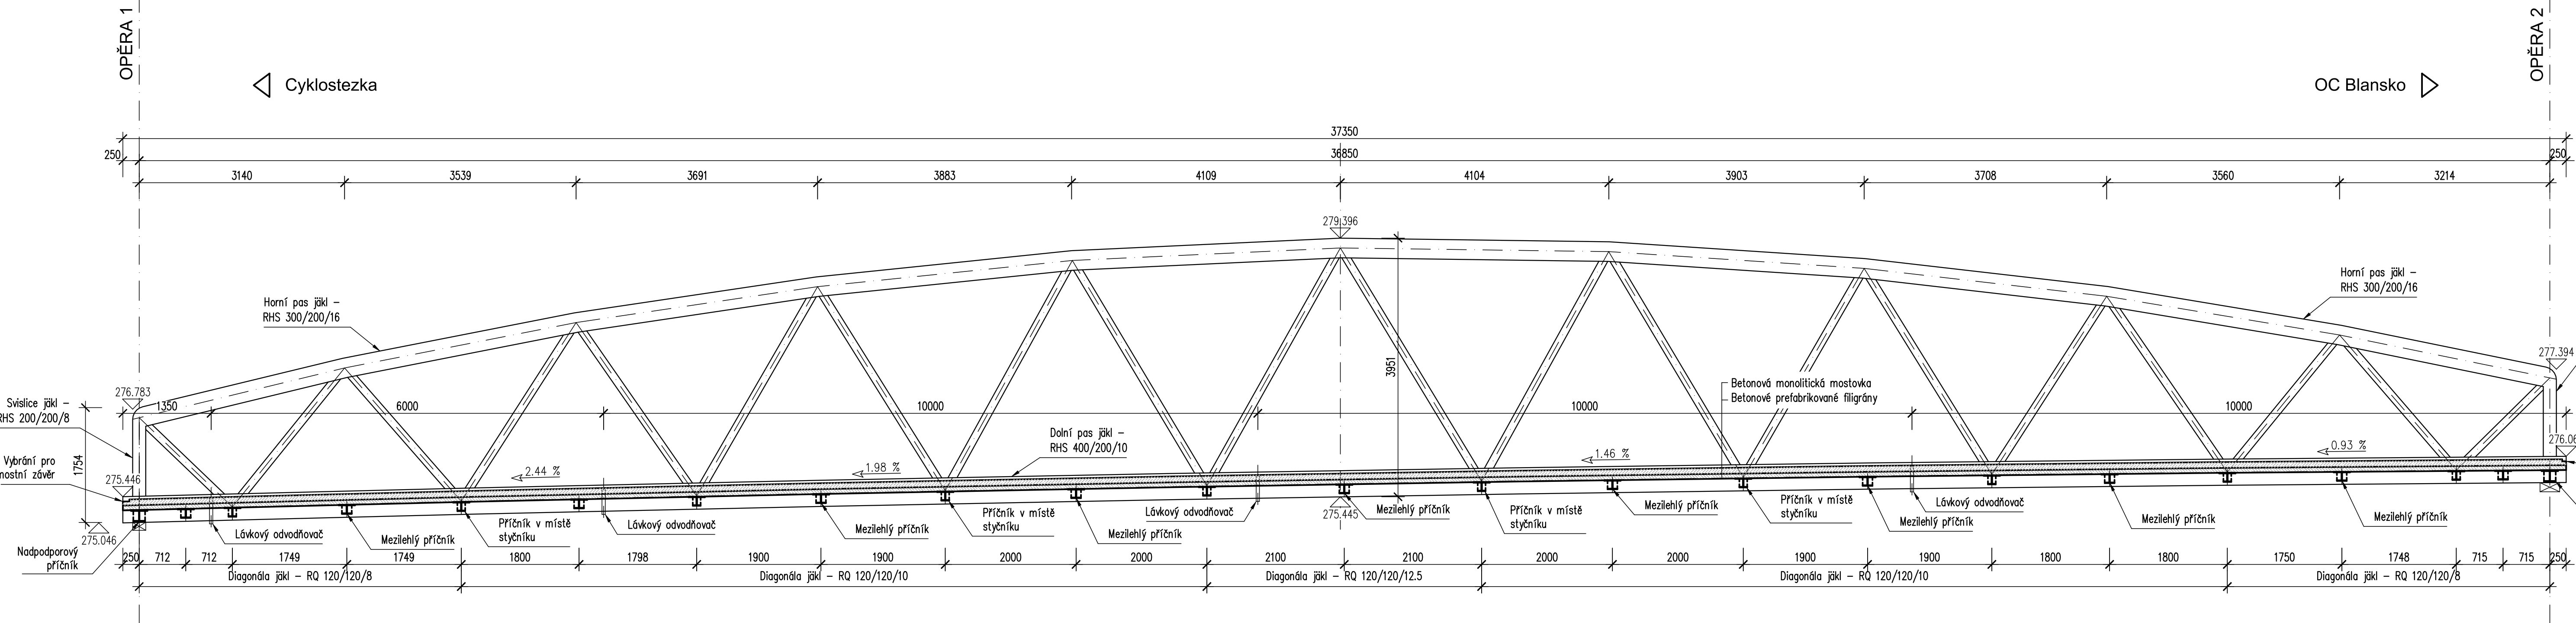


ŘEZ B-B 1:25

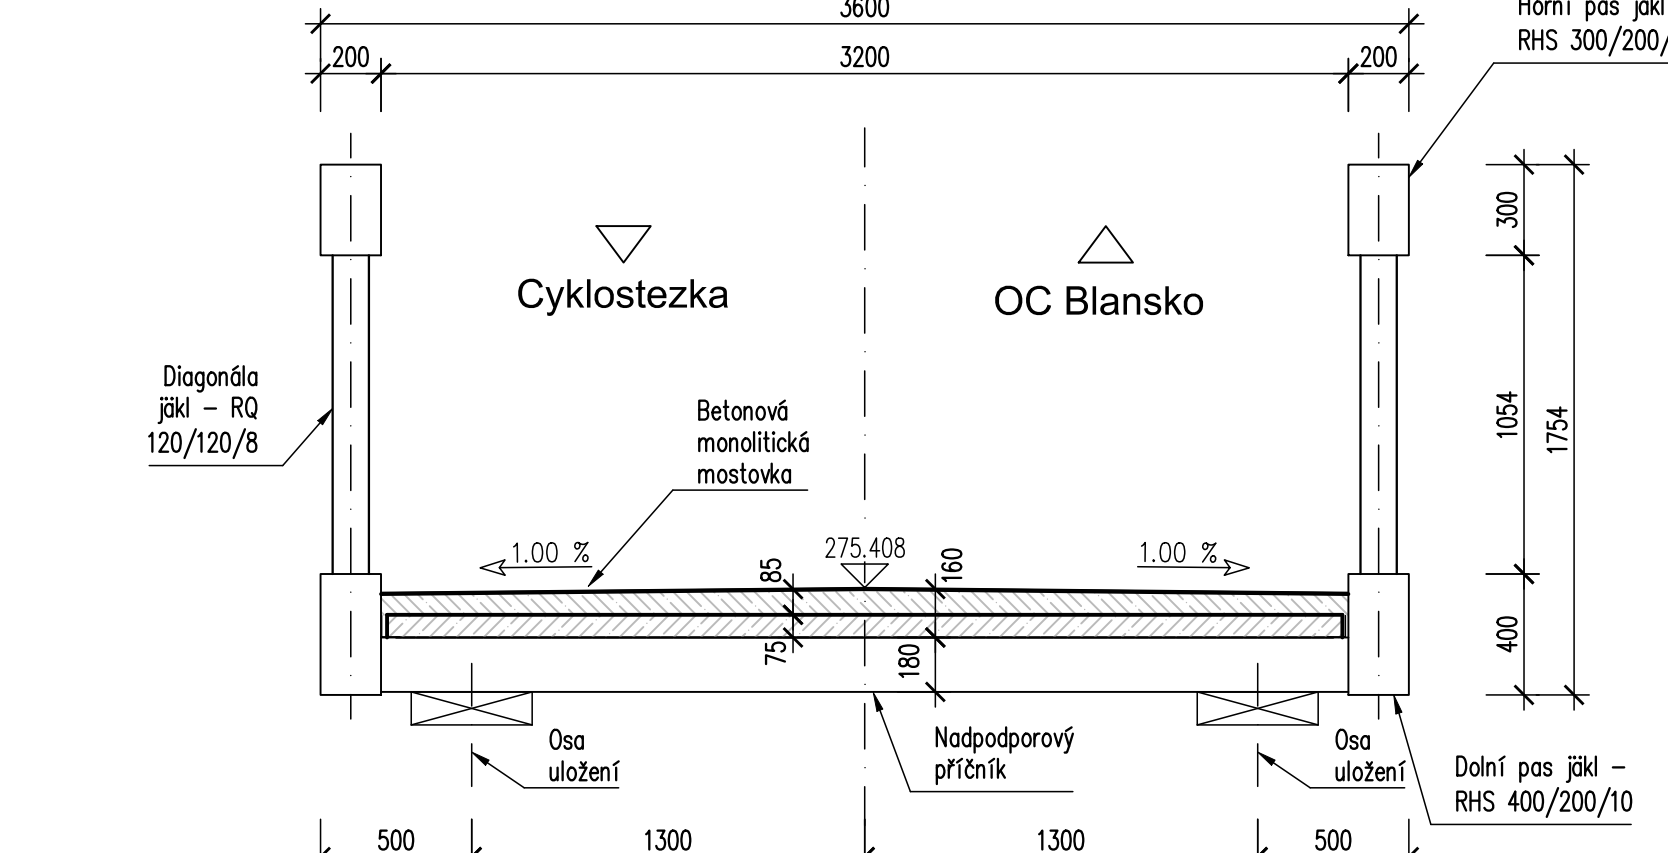

PŘEHLED KONSTRUKČNÍCH MATERIÁLŮ

BETON
Filigrány C30/37 XF2, XC4, XD1
Monolitická deska C35/45 XF4, XC4, XD3
OCEL
BETONÁŘSKÁ VÝZTUŽ B 500B
PRVKY NOSNÉ KONSTRUKCE S355J2+N
Třída provedení: EXC3

TVARY PŘÍČNÍKŮ 1:5

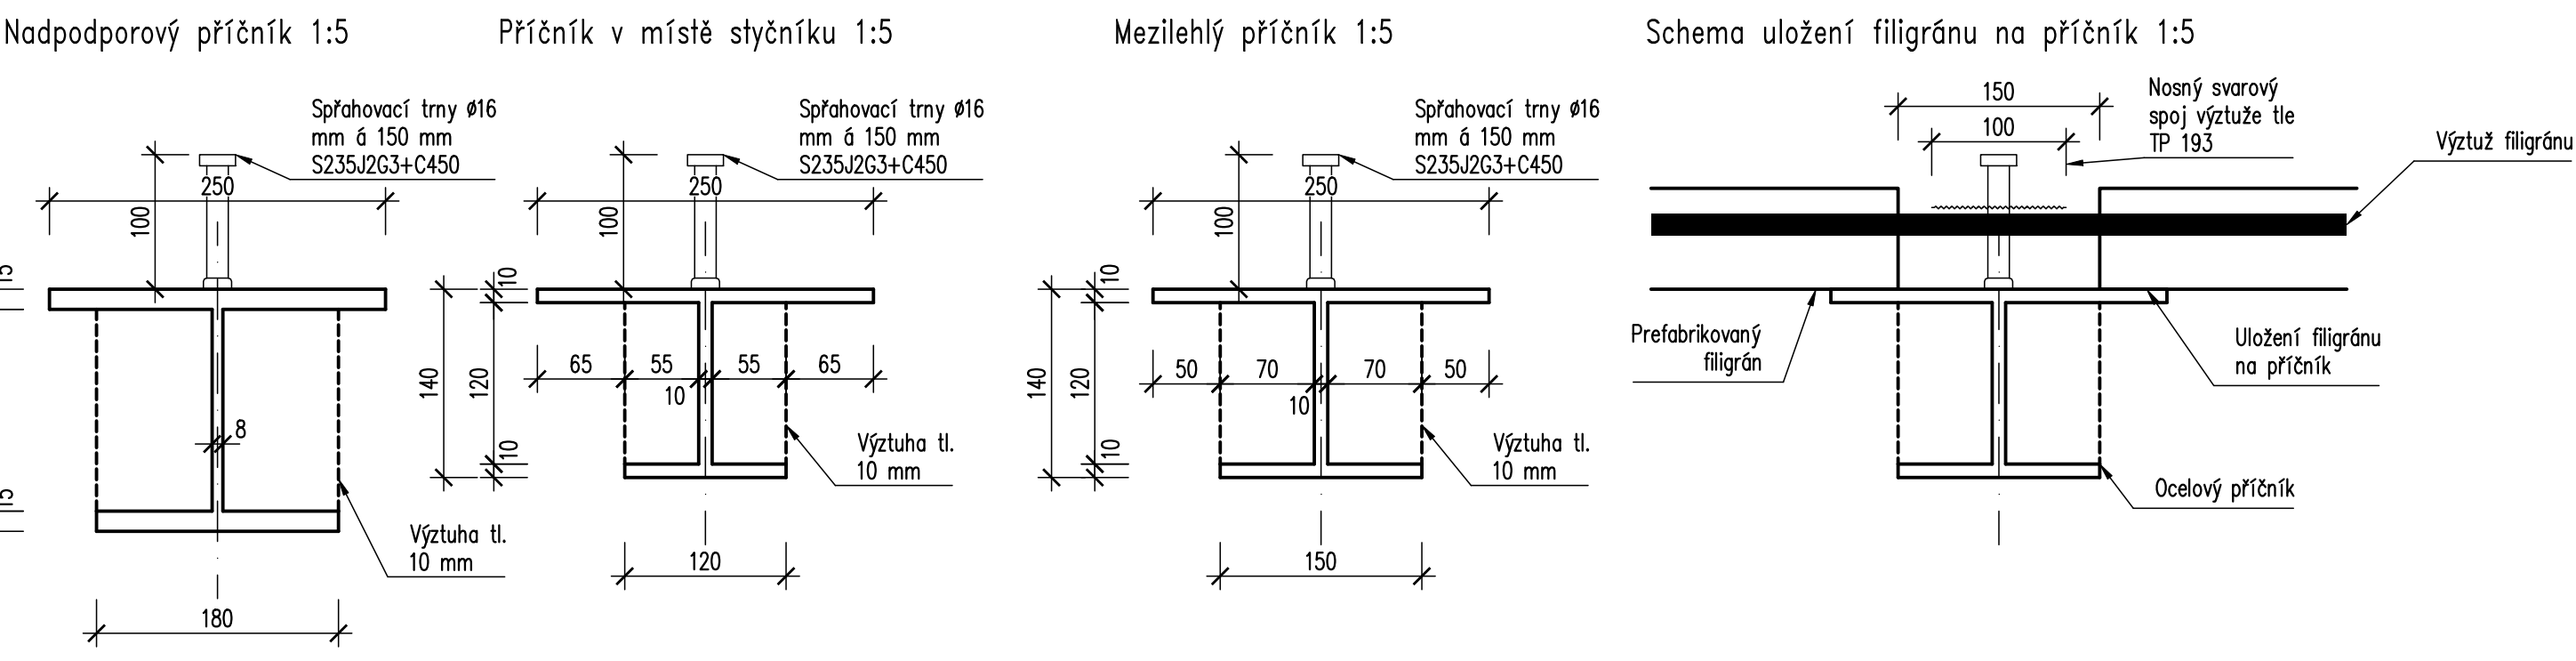

Investor: **Město Blansko**
náměstí Svobody 32/3
678 01, Blansko
IČO: 00279943
DIČ: CZ00279943

MĚSTO
BLANSKO

D

PDPS

Zodp. projektant: Ing. Milan Sedlák	Kontrolovat: Ing. David Mičák	Zhotovitel dokumentace: MIDAKON
Vypracoval: Ing. Milan Sedlák		Na Návsi 18/4, Brno, 620 00 IČO: 089 27 677 email: midakon@midakon.cz
Investor: Město Blansko	Stupeň: PDPS	Datum: 06/2021
Akce: Blansko	Počet A4: 10x44	Měřítko: 1: 50,25,5
Objekt: BLANSKO, SO 201 - LÁVKA PŘES ŘEKU SVITAVU	Číslo zakázky: 20 31	Paré:
Název: TVAR NOSNÉ KONSTRUKCE	Č. výkresu: D.1.2.9	