


PŮDORYS 1:100

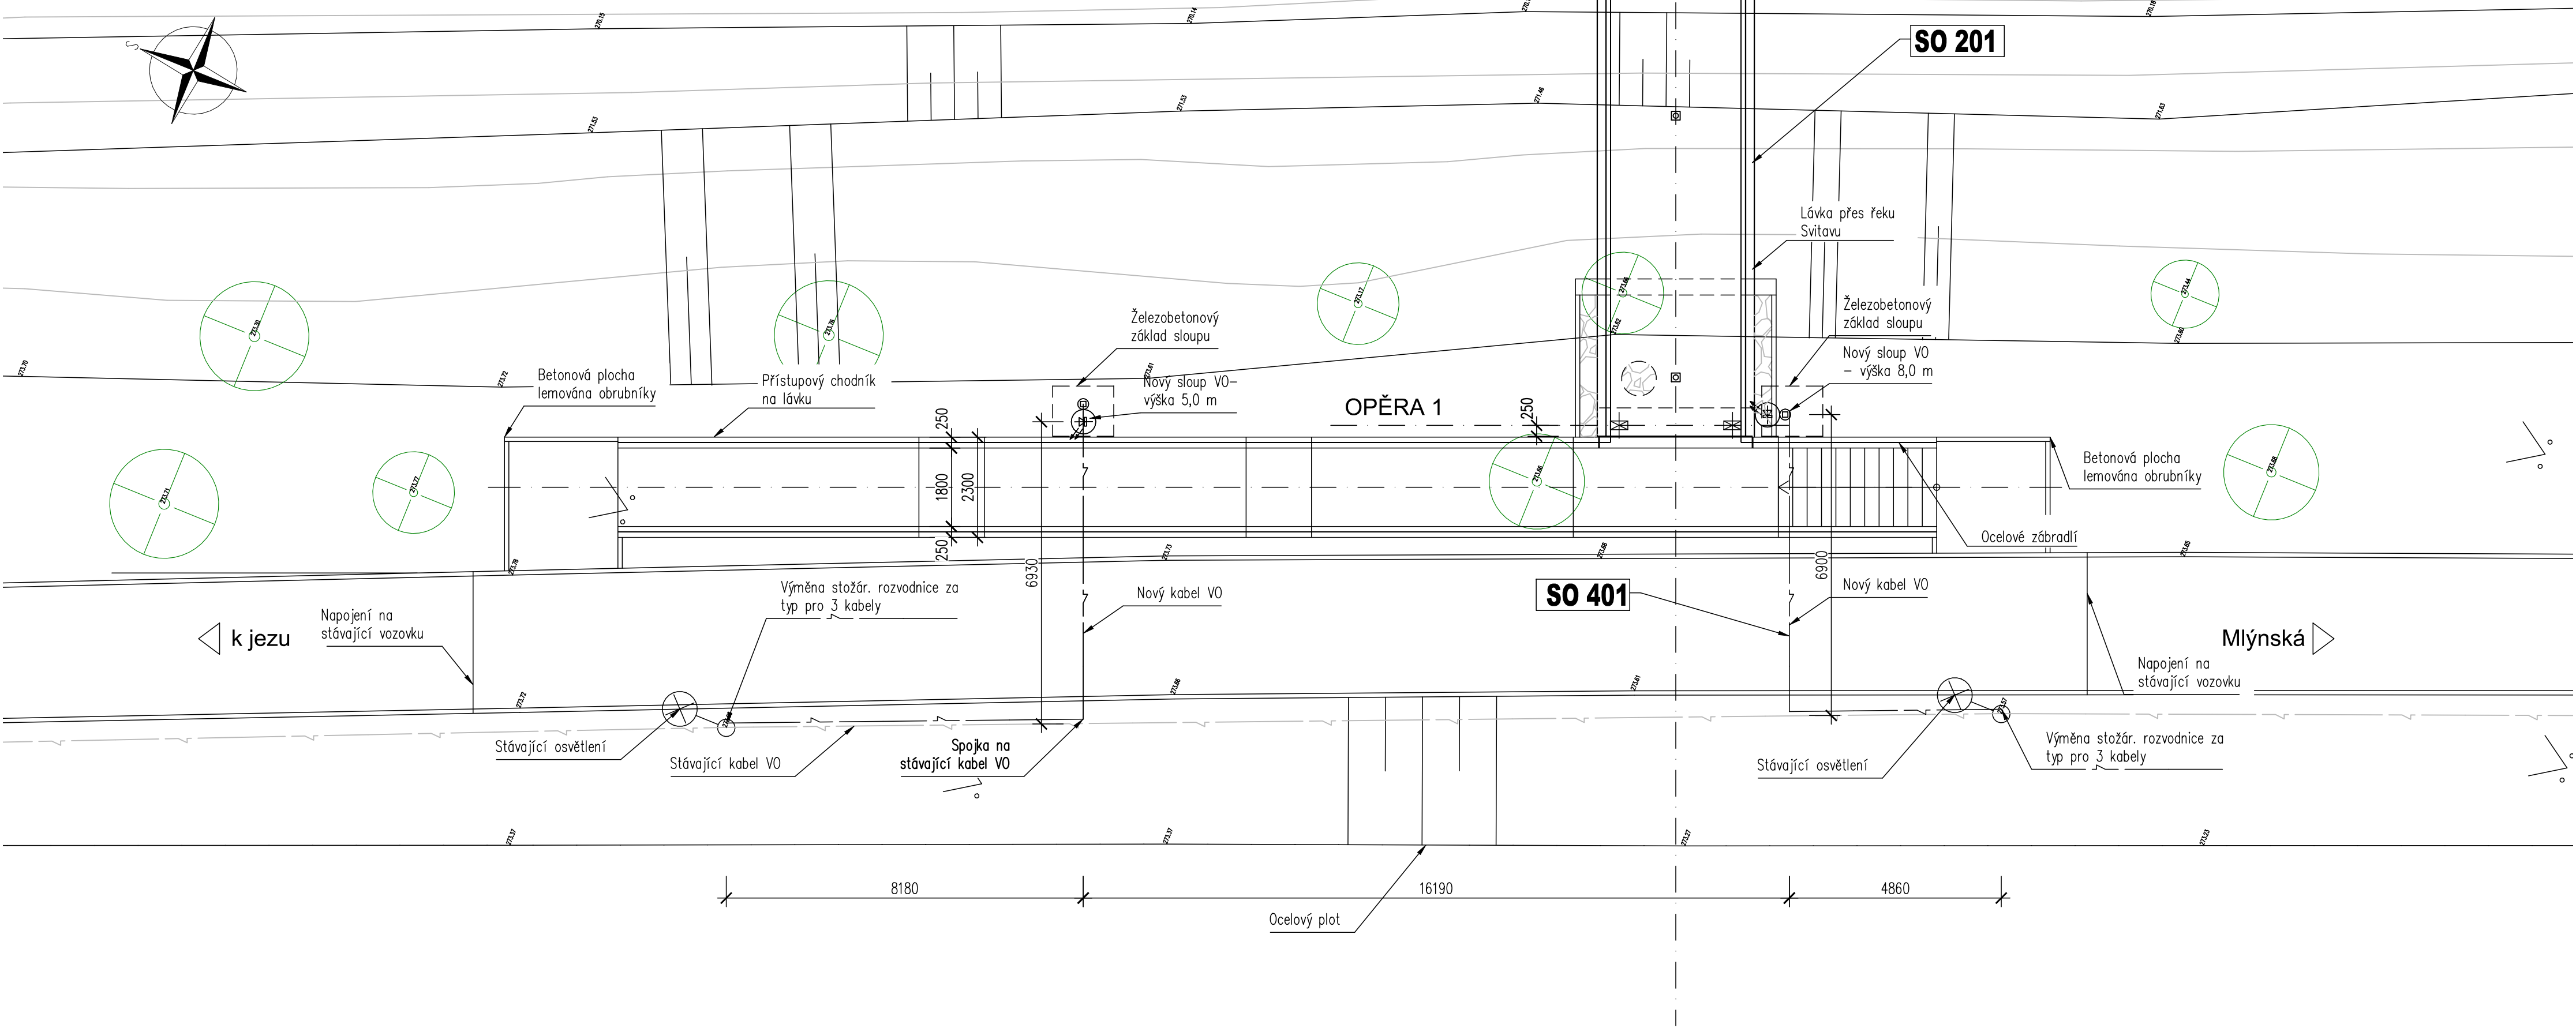

Investor:

Město Blansko

náměstí Svobody 32/3

678 01, Blansko

IČO: 00279943

DIČ: CZ00279943



D PDPS

Zodp. projektant: Ing. Milan Sedlák 		Kontroloval: Ing. David Mičák 		Zhotovitel dokumentace: MIDAKON Na Návsi 18/4, Brno, 620 00 IČO: 089 27 677 email:midakon@midakon.cz	
Vypracoval: Ing. Milan Sedlák 					
Investor: Město Blansko					
Místo: Blansko		Stupeň: PDPS		Datum: 06/2021	Počet A4: 5x A4
Akce: BLANSKO, SO 201 - LÁVKA PŘES ŘEKU SVITAVU				Měřítko: 1: 100	Paré:
Objekt: SO 401 - OSVĚTLENÍ LÁVKY PŘES ŘEKU SVITAVU				Číslo zakázky: 20 31	
Název: PŮDORYS				Č. výkresu: D.1.4.2	