


SOUHLAS SE STAVBOU - LV 1263

Seznam LV a vlastních dotčených parcel KN					Kód: 1395/1				
NO	Parcela	Parcela	Parcela	Parcela	Parcela	Parcela	Parcela	Parcela	Parcela
5	1395/1	44031	1395	Česká republika	Právo hospodaření - veřejná správa	

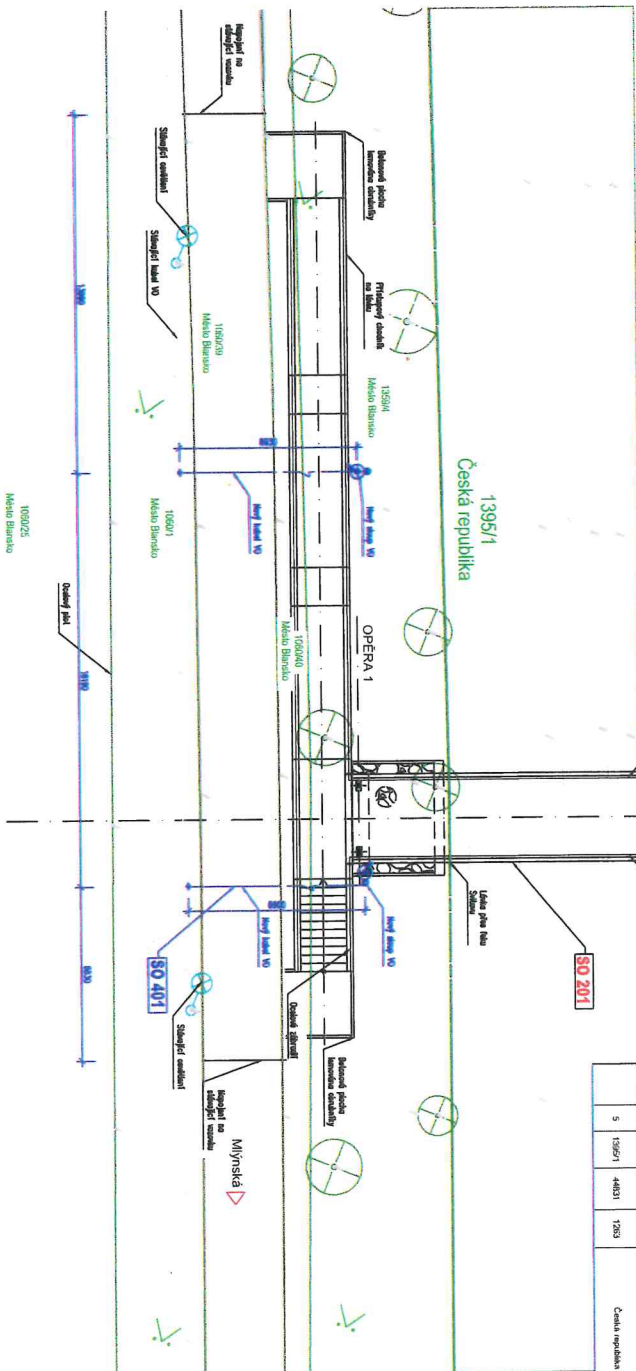

LEGENDA INŽENÝRSKÉ SÍTĚ:

Stávající kabel VO
Nové navrhovaný kabel
a osvětlení VO

SITUACE:

Stávající stav
SO 201 - Látky přes řeku
Svitavu - samostatně
projektová dokumentace ve
stupni DSP
Hranice parcel

OBJEKTY:

401 Osvětlení lávky přes řeku Svitavu

Souhlas se stavbou na sousedním pozemku – stupeň projektové dokumentace –
Dokumentace pro vydání územního souhlasu

DSP

SOUHLAS SE STAVBOU NA SOUSEDNÍM POZEMKU:

Osvětlení lávky přes řeku Svitavu
Přehled ke stanovisku č.j.: 74-3733/2020
ze dne 15.10.2020

Povodi Moravy, s.p.
602 00 Brno, Dřevařská 11
IČO: 70890013, DIČ: CZ70890013

Zodp. projektant: Ing. Milan Sedlák		Kontroluje: Ing. David Mičák		Zhotovitel dokumentace: MIDAKTIN	
Vyracoval: Ing. Milan Sedlák				Na Návsi 18/4, Brno, 620 00 IČO: 089 27 677 email: midakon@midakon.cz	
Investor: Město Blansko		Stupeň: DSP		Datum: 09/2020	
Místo: Blansko				Počet A4: 2x A4	
Akce: Osvětlení lávky přes řeku Svitavu				Měřítko: 1: 200	
				Číslo zakázky: 20 31	
				Č. výkresu: E.1	
Název: SOUHLAS SE STAVBOU - LIST VLASTNICTVÍ 1263 E.1					