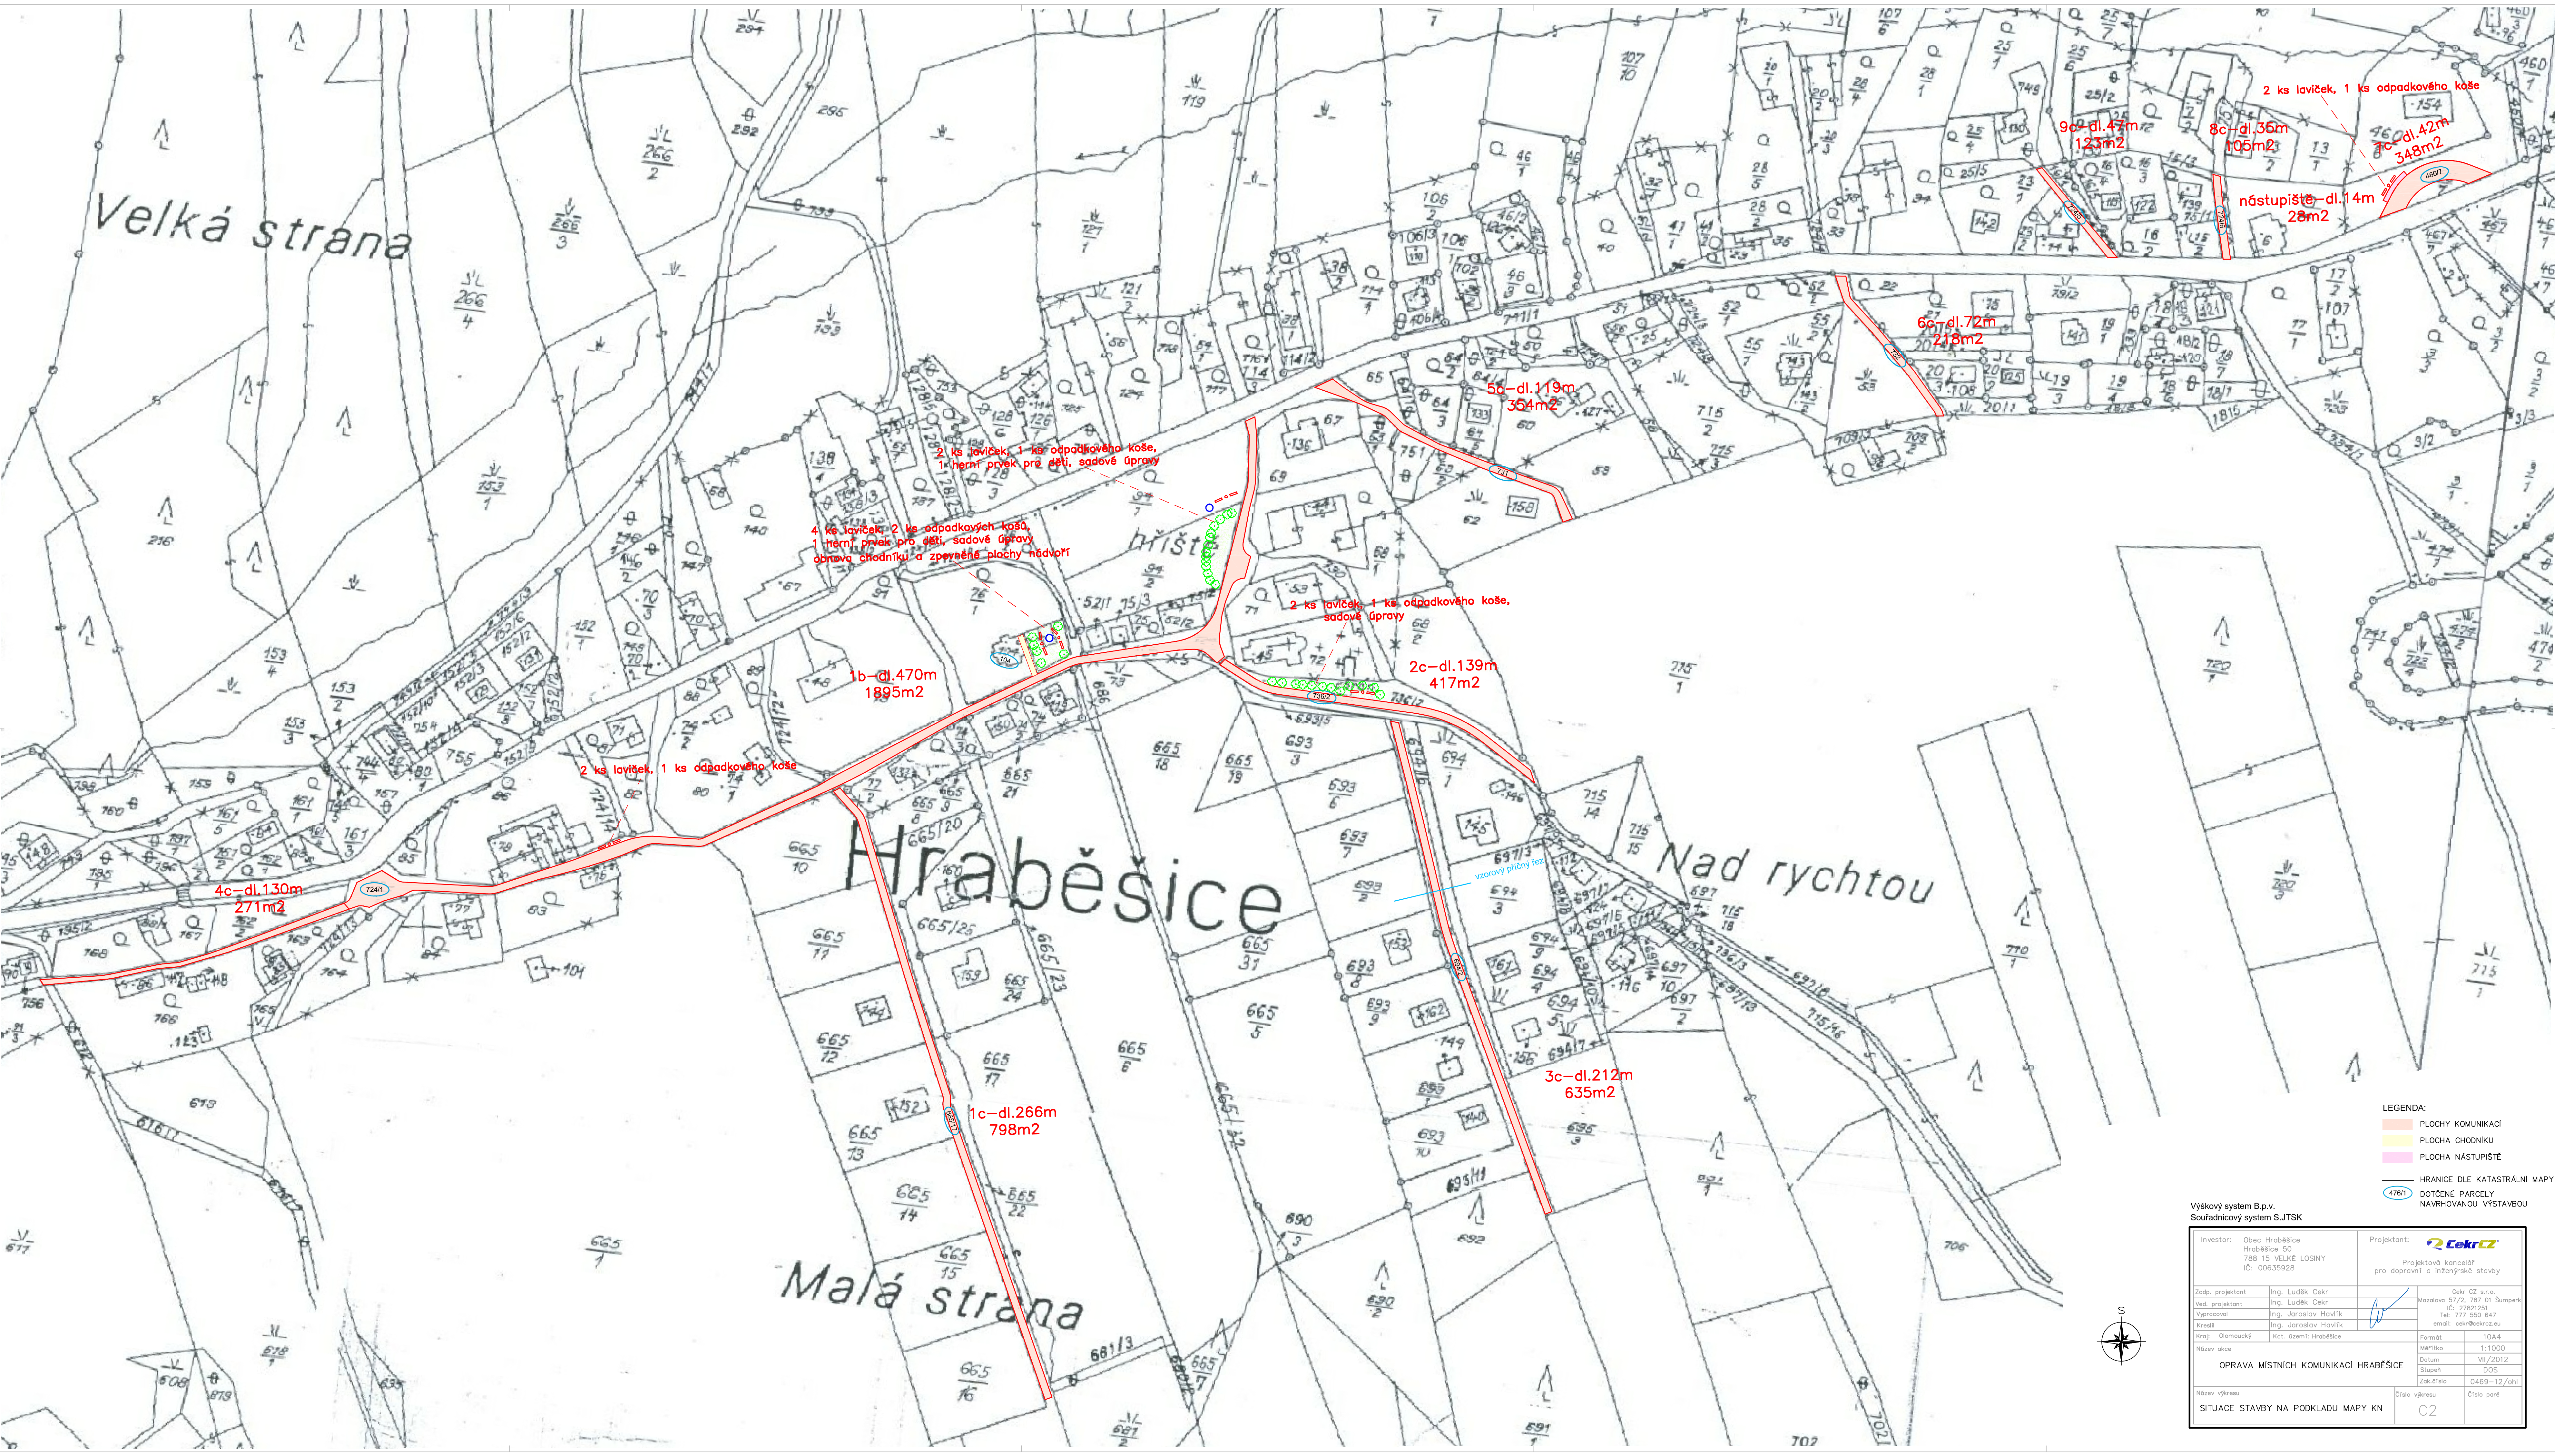


LEGENDA:

- PLOCHY KOMUNIKACÍ
- PLOCHA CHODNIKU
- PLOCHA NÁSTUPIŠTĚ
- HRANICE DLE KATASTRÁLNÍ MAPY
- DOTČENÉ PARCELY
- NAVŘHOVANOU VÝSTAVBOU

Výškový systém B.p.v.
Souřadnicový systém S.JTSK

Investor: Obec Hraběšice Hraběšice 50 788 15 VELKÉ LOSINY IČ: 00635928		Projektant: Cekr CZ Projektová kancelář pro dopravní a inženýrské stavby	
Zodp. projektant: Ing. Luděk Cék	Ing. Luděk Cék	Cekr CZ s.r.o.	Mazalova 57/2, 787 01 Šumperk IČ: 27892591 Tel: 777 550 647 email: cekr@cekr.cz
Ved. projektant: Ing. Jaroslav Havlík	Ing. Jaroslav Havlík	Kreslil: Ing. Jaroslav Havlík	Formát: A3 Měřítko: 1:1000 Datum: VI/2012 Stupeň: DOS Zak. číslo: 0469-12/ohl
Kraj: Olomoucký	Kat. území: Hraběšice	Název díla: OPRAVA MÍSTNÍCH KOMUNIKACÍ HRABĚŠICE	Název výkresu: SITUACE STAVBY NA PODKLADU MAPY KN
Číslo výkresu: C2		Číslo paré	