




DETAIL ROHU-POHLED

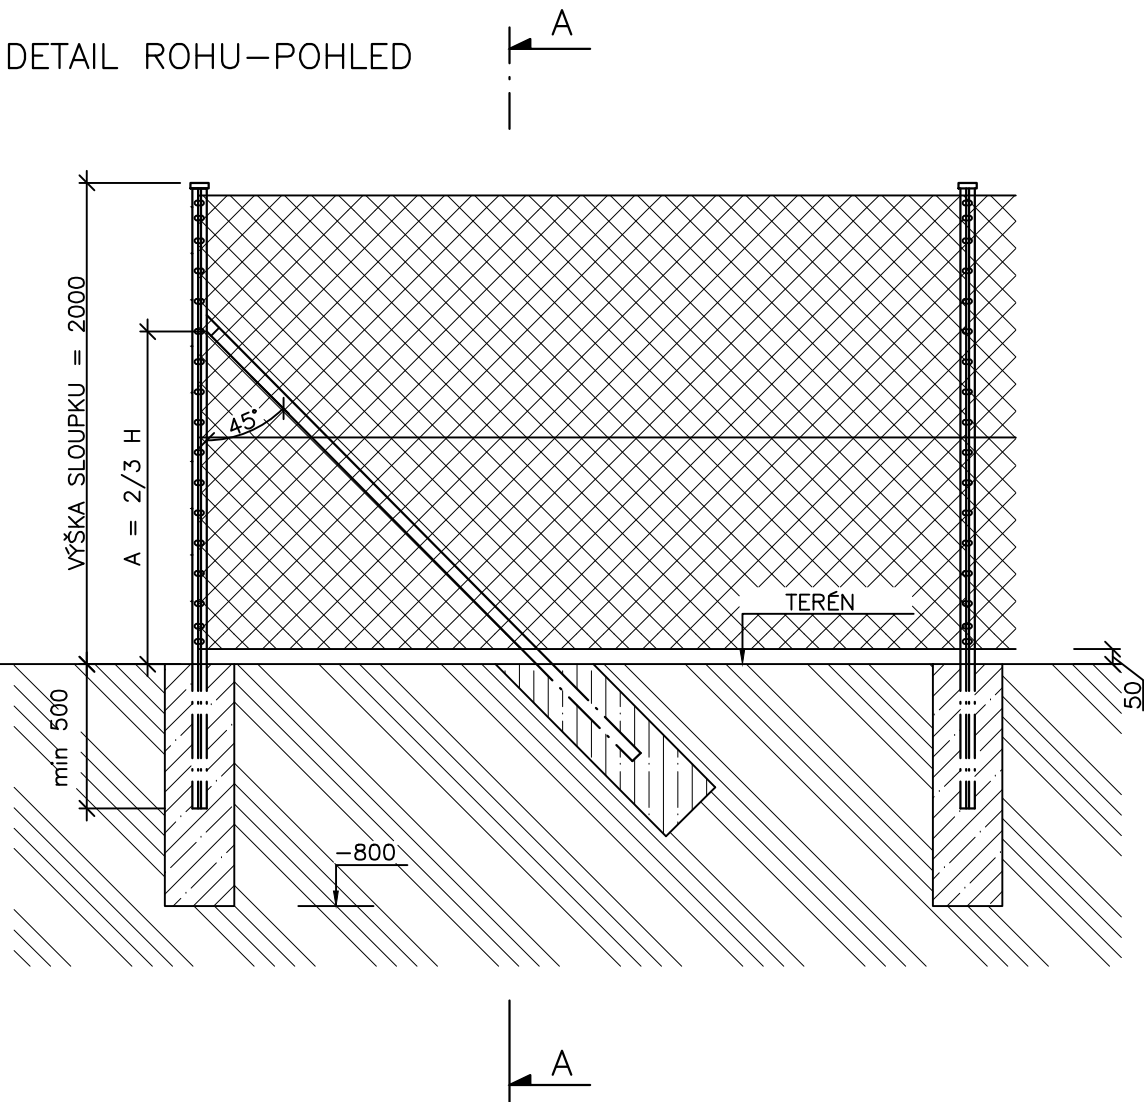


ŘEZ A-A

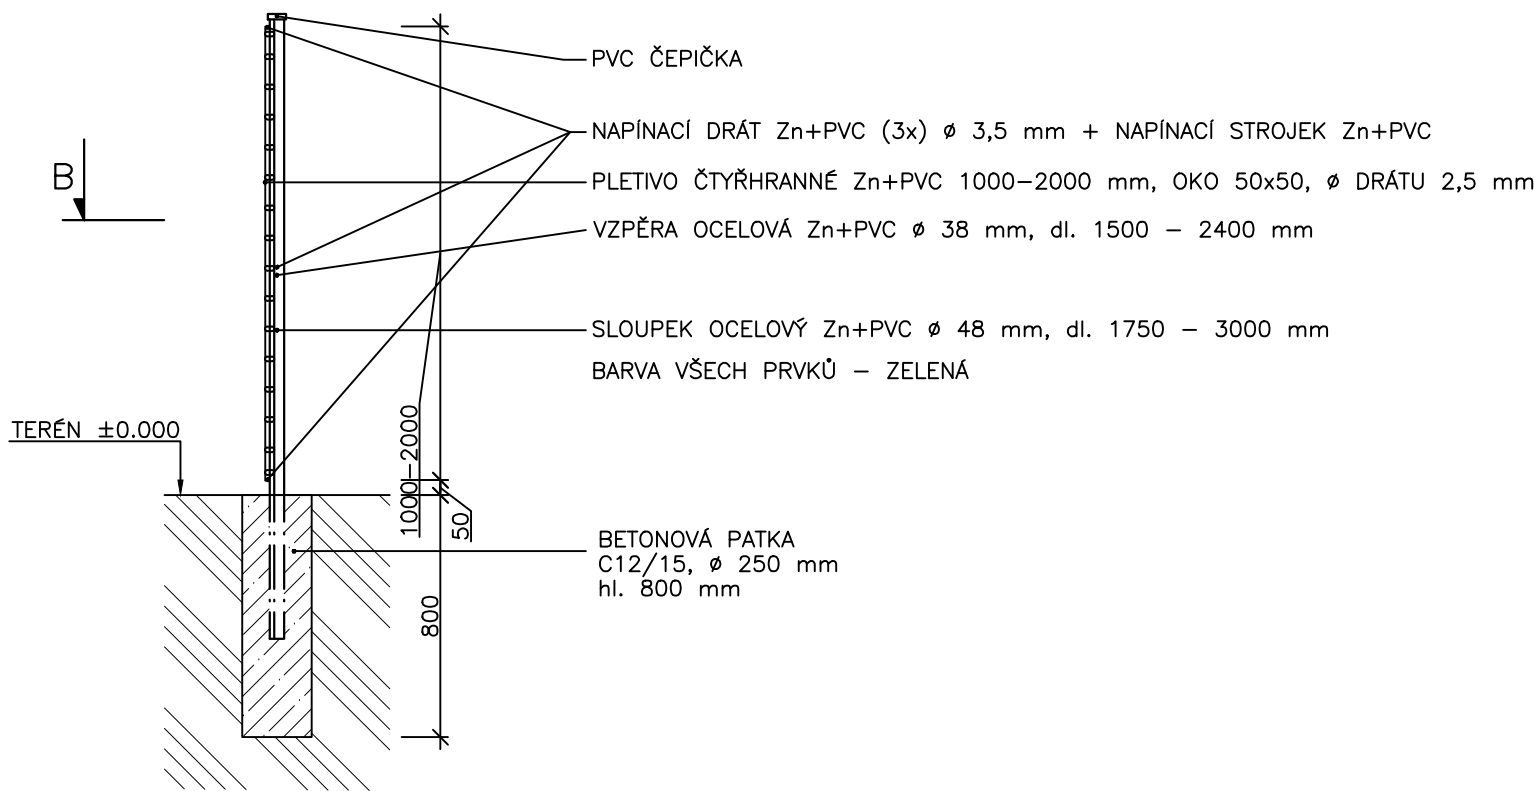


PŮDORYSNÉ SCHEMA PLOTU

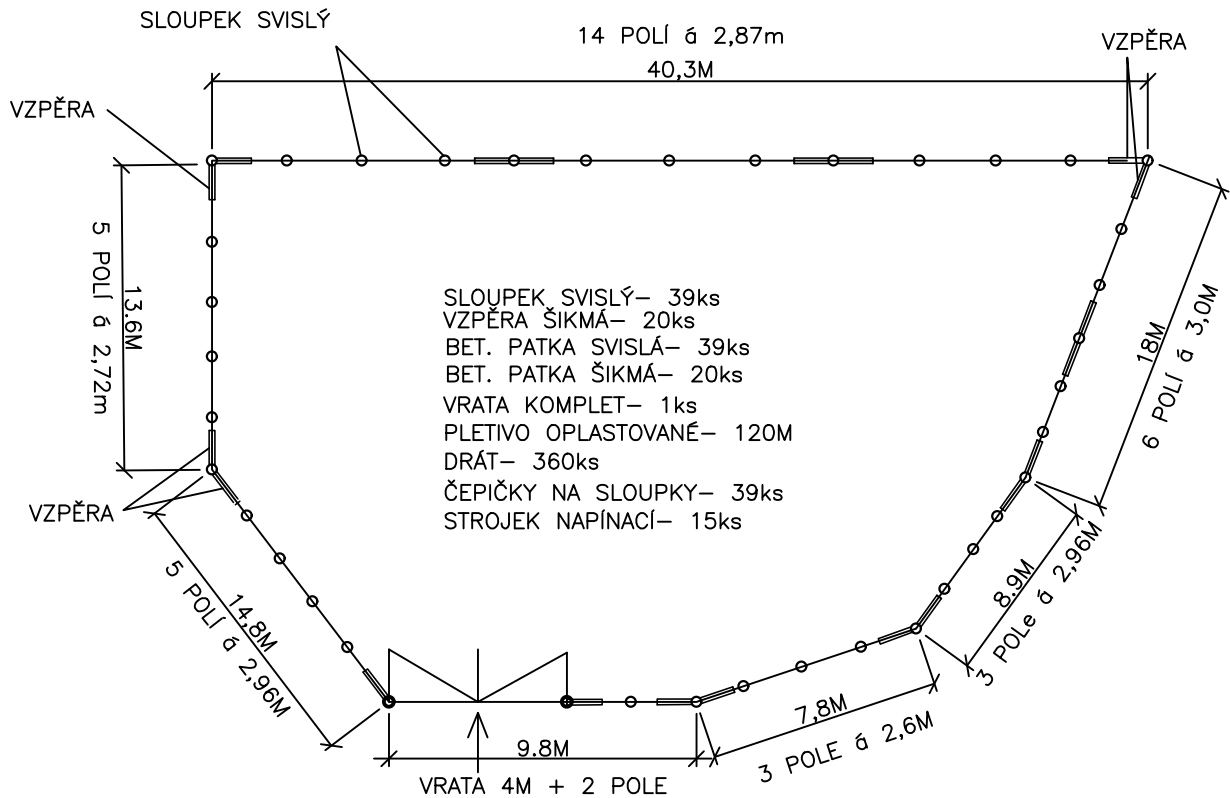

DETAIL ROHU-PŮDORYS

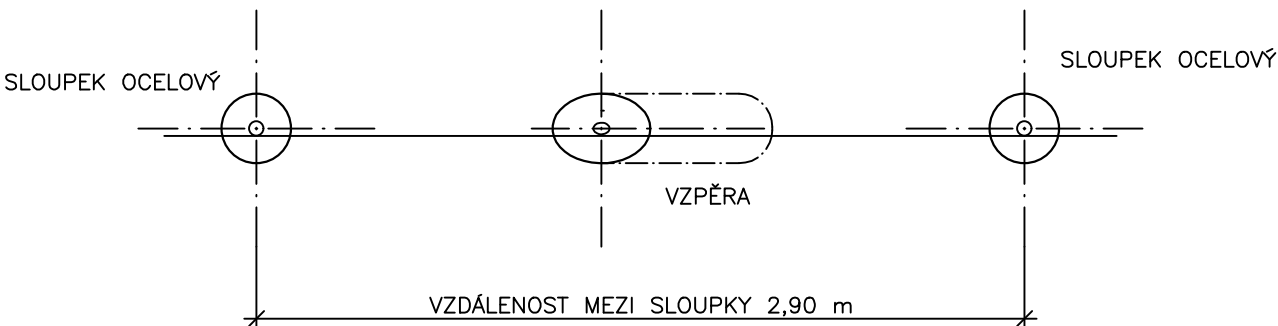

ŘEZ B-B

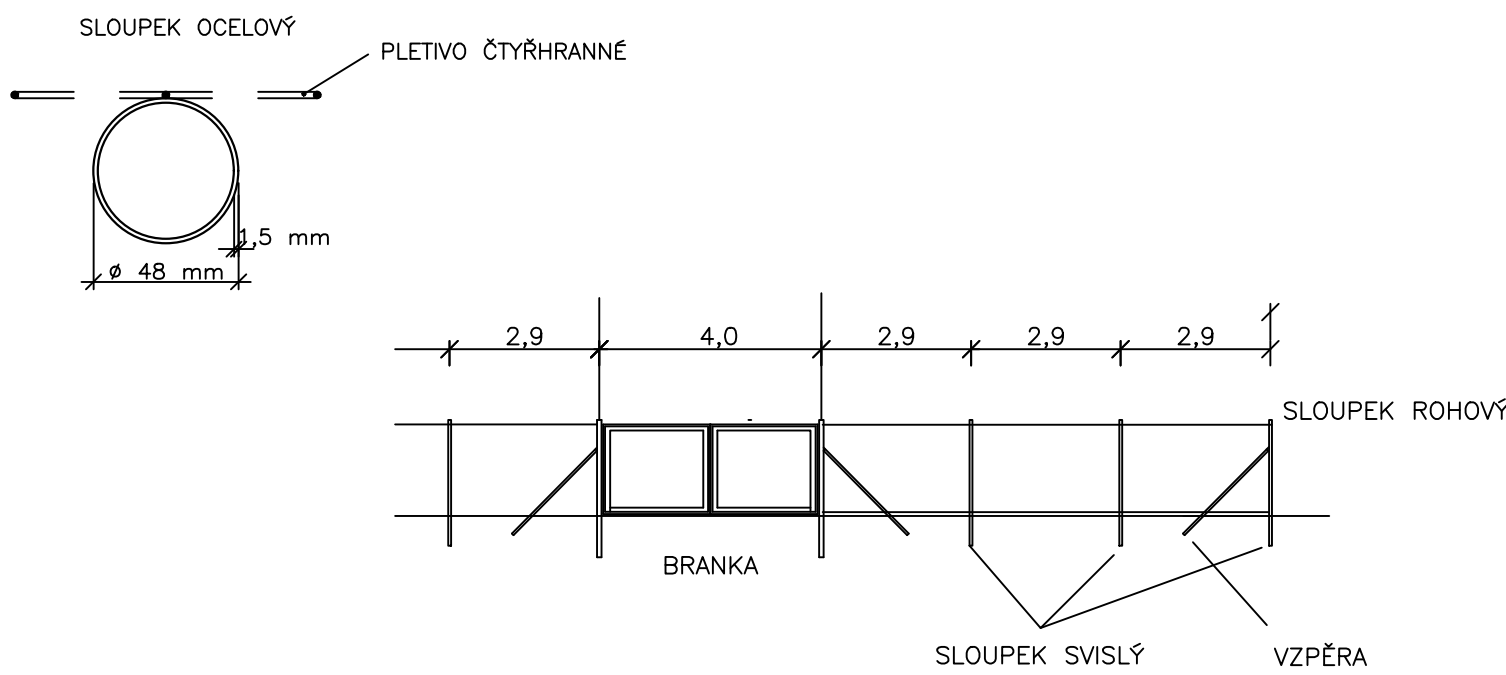

Investor město Rtyně v Podkrk.		VODOHOSPODAŘSKÁ projektční, inženýrská a konzultační KANCELÁŘ TRUTNOV			
Rtyně v Podkrk.		Kraj Královéhradecký			
Č. zak. 2023.8	Stupeň DVZ	Vypracoval Ing. Novotný	Projektant Ing. Novotný	Datum 06.2023	Měřítko 1:25
Akce MĚSTO RTYNĚ V PODKRKONOŠÍ REKONSTRUKCE VODOJEMU BRODKA					Č. přílohy D9
Příloha SCHEMA OPLOCENÍ					