
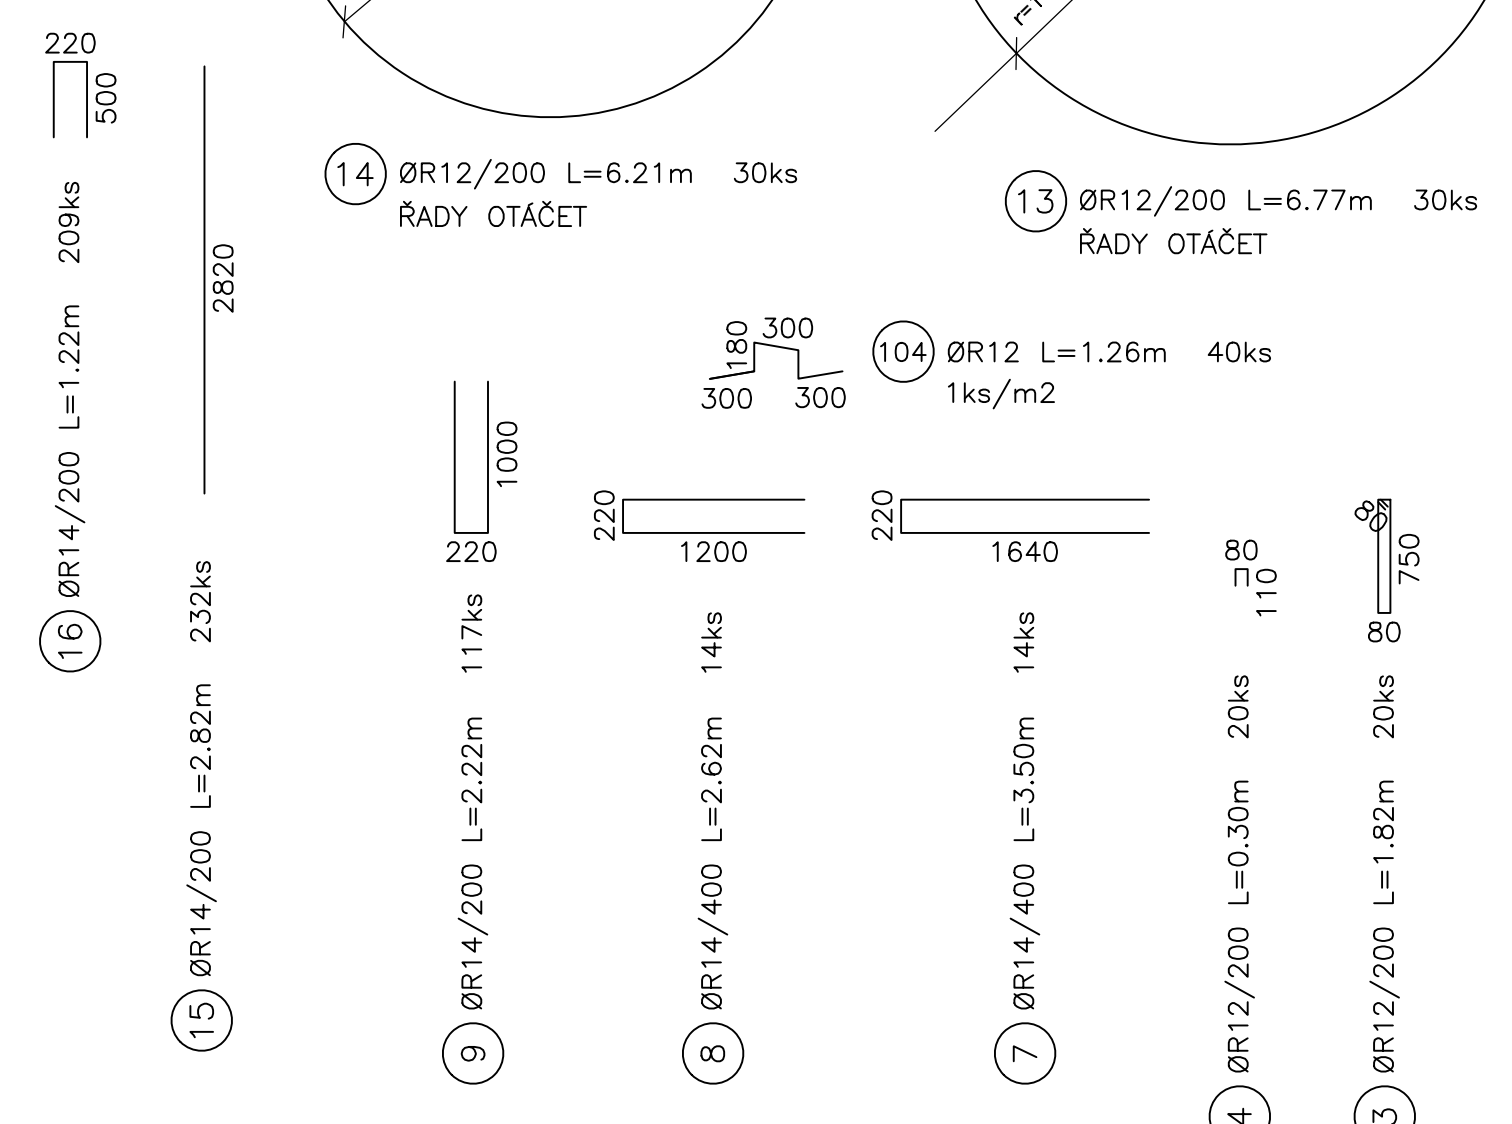
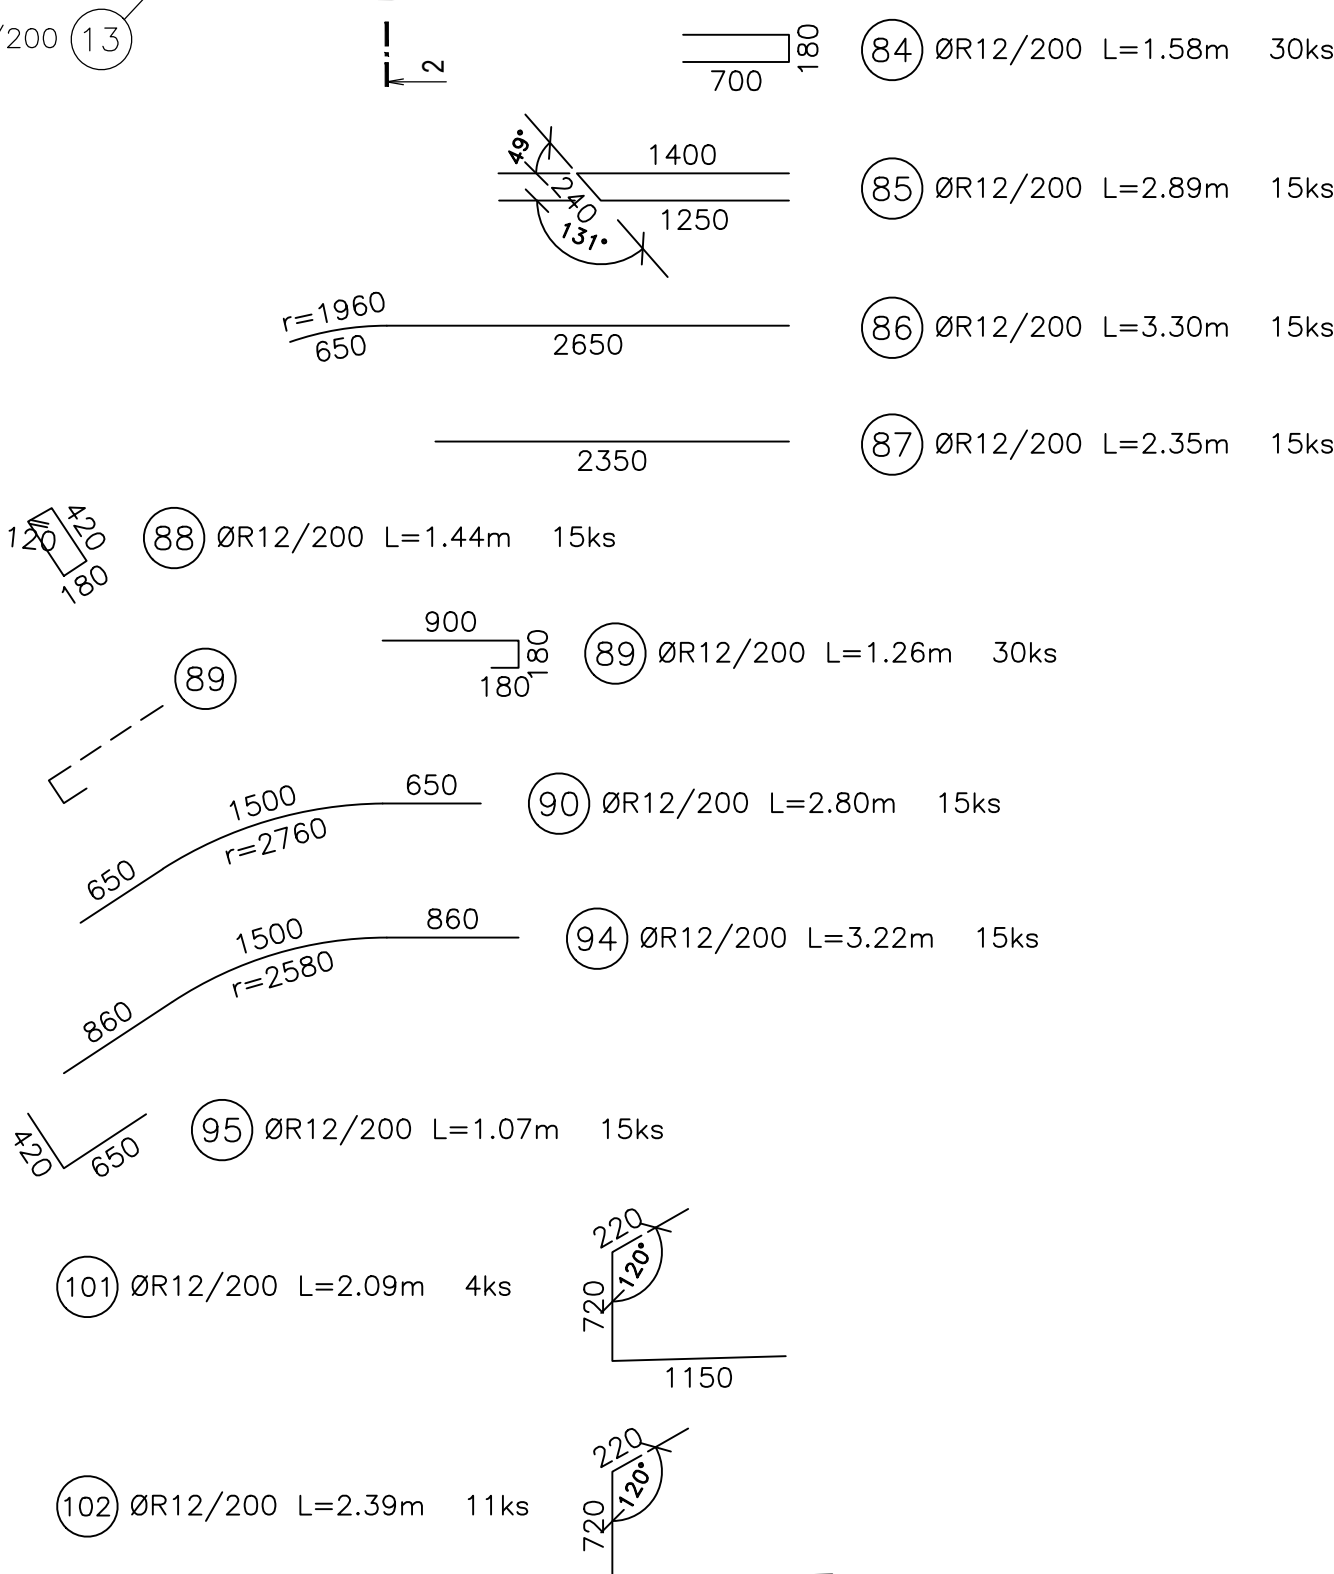


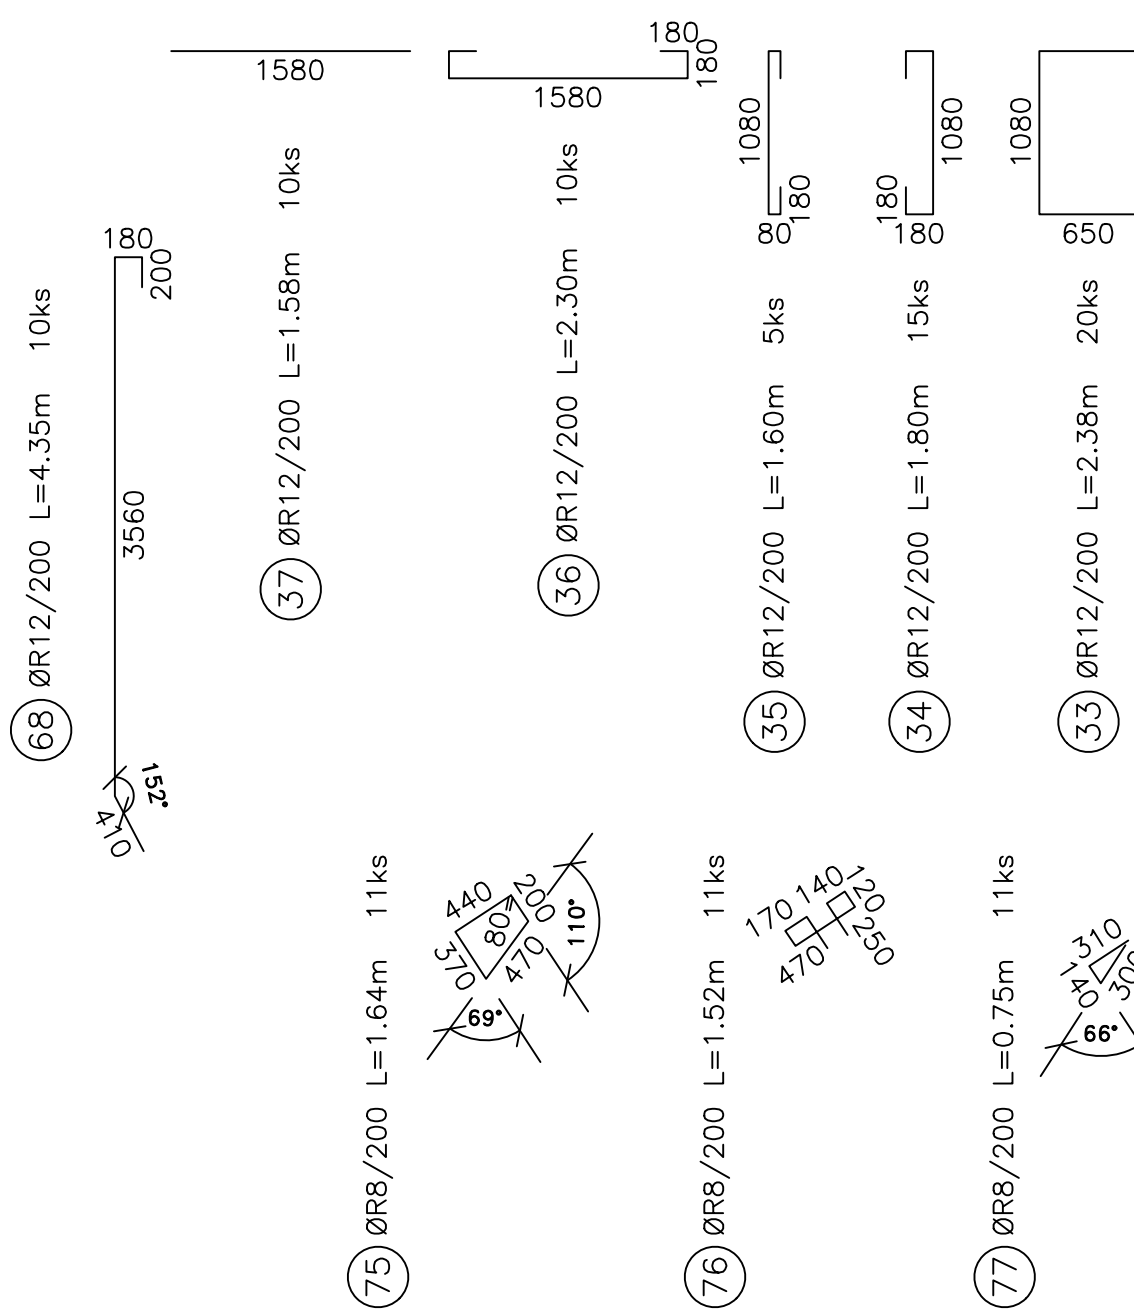

PŮDORYSNÝ ŘEZ 6-6'

30ØR12/200 1

2 20ØR12/200

Ø 30

Ø 30



150 150

TESNÍČÍ PÁS BK S 150/2

VÝŠKA 150 mm

PRAC. SPÁRA DNO

300

CELKOVÁ DÉLKA 80,1 bm

DUIS		DUIS S.R.O.	
Projektové a inžinierske služby Štefáka 1046/21, 612 00 Brno IČ: 252 20 123 E-mail: duis@duis.cz www.duis.cz			
Výpočtový Priebeh	Projektovaný Ing. Sedo	HLing. projekt Ing. Hovár	Techn. kontrola Ing. Vach/Nov
Objednateľ	Investor		
Oznak objednávky a katalógu: T160004		Oznak objednávky a katalógu: T160004	
ČOV TIŠŤOV, BRÉZINA - INTENZIFIKACE A ROZŠÍŘENÍ			
Příloha:	Lapák písku LP1 a nový LP2 - výkresy půdorys stěn, řez F2, 6, 7, 12, 15, detaily		Formát: 14 A4 Datum: 05/2022 Stupeň: DPS Souhrn: Měřítko: 1:50/25
Celo zakázka:	1256	Cenlička: D.1.1.3-3.2	