




ŘEZ A-A'

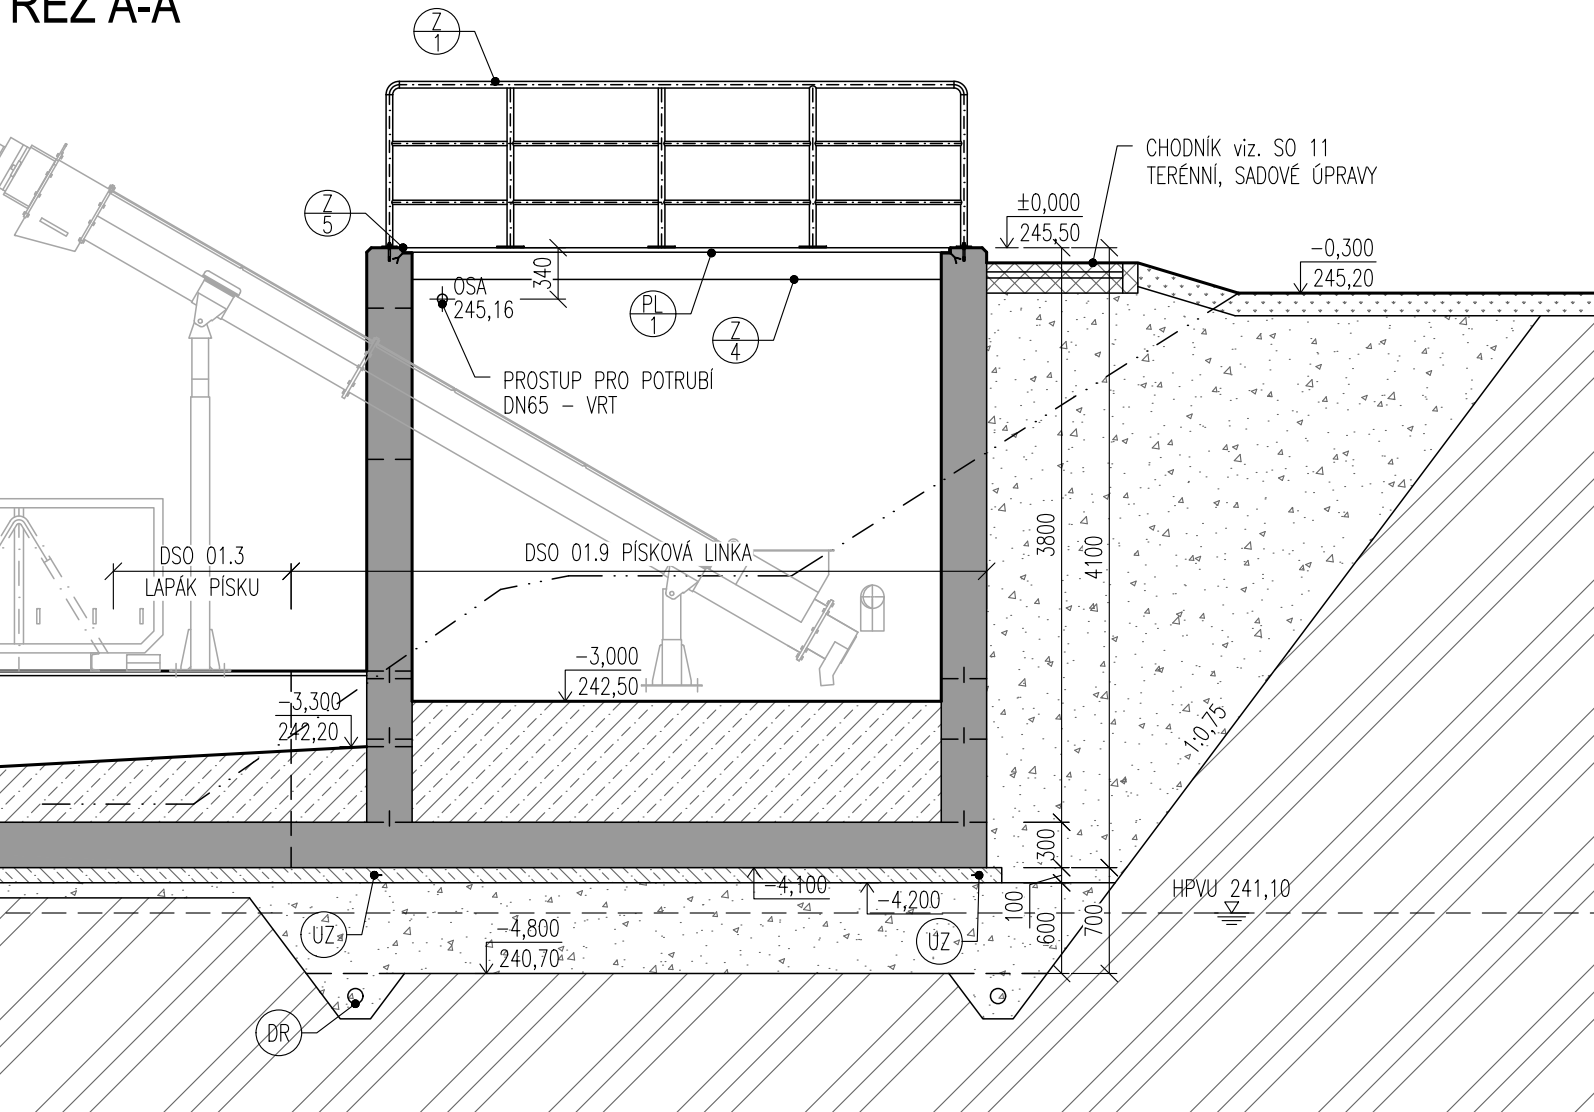


ŘEZ B-B'

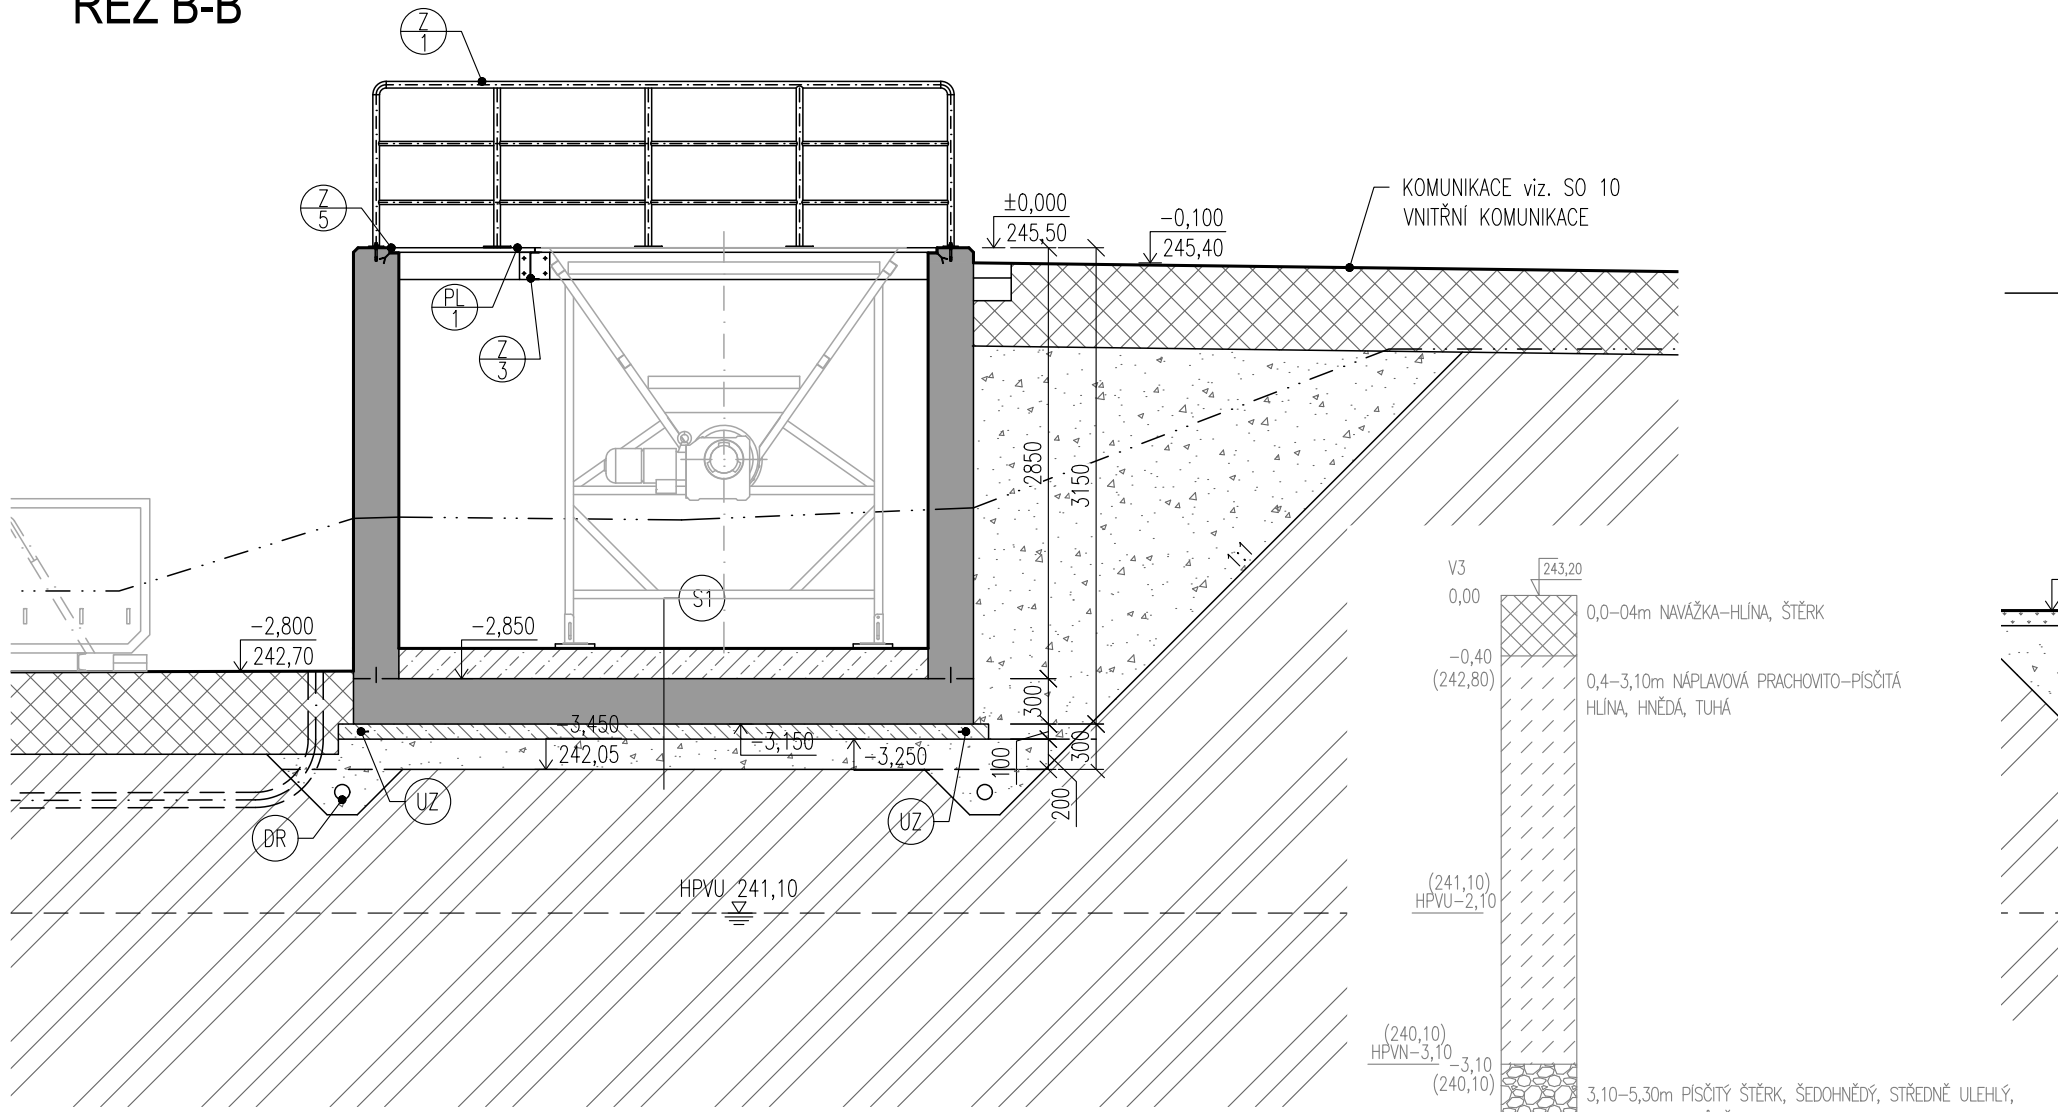


ŘEZ C-C'

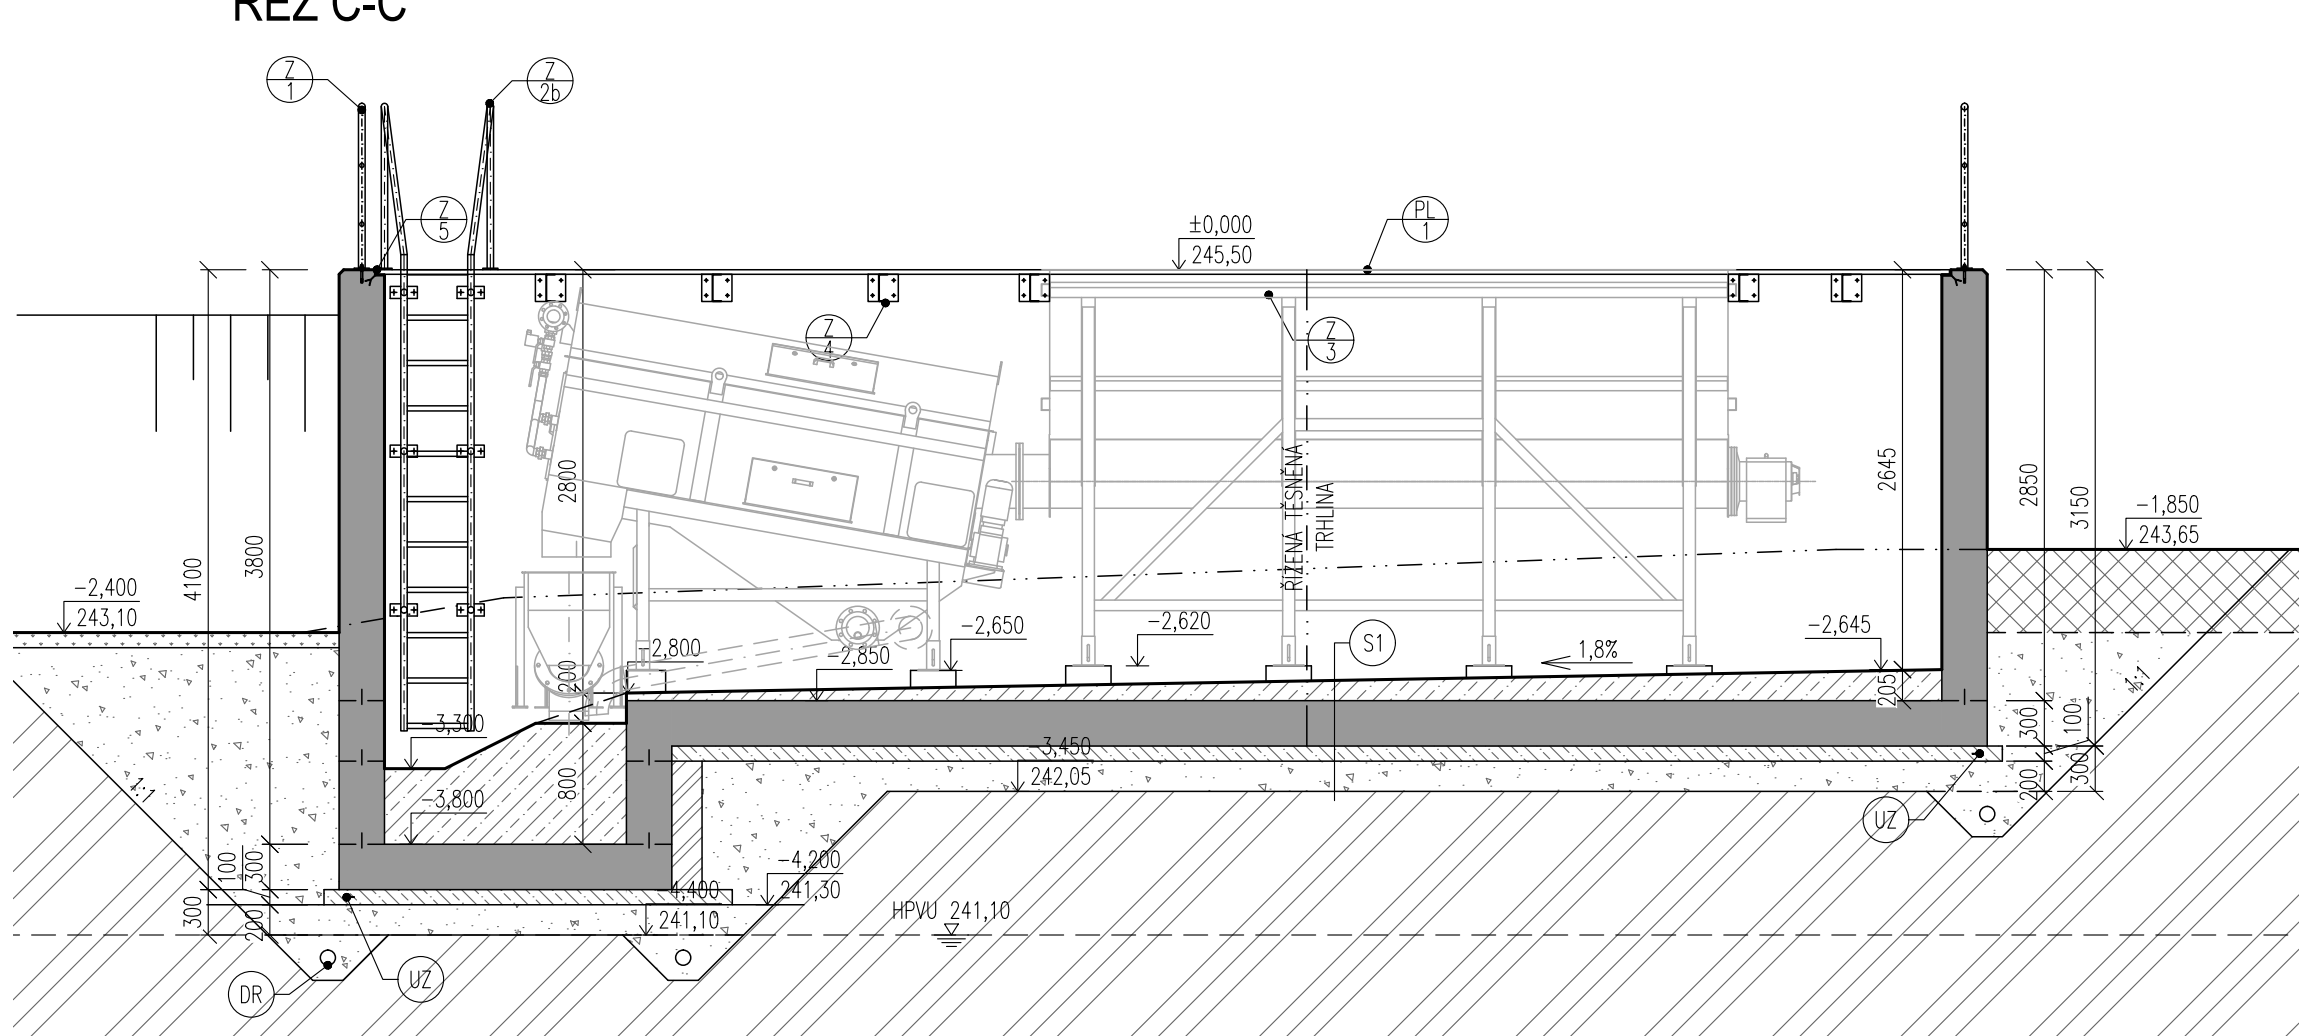

PŮDORYSNÝ POHLED

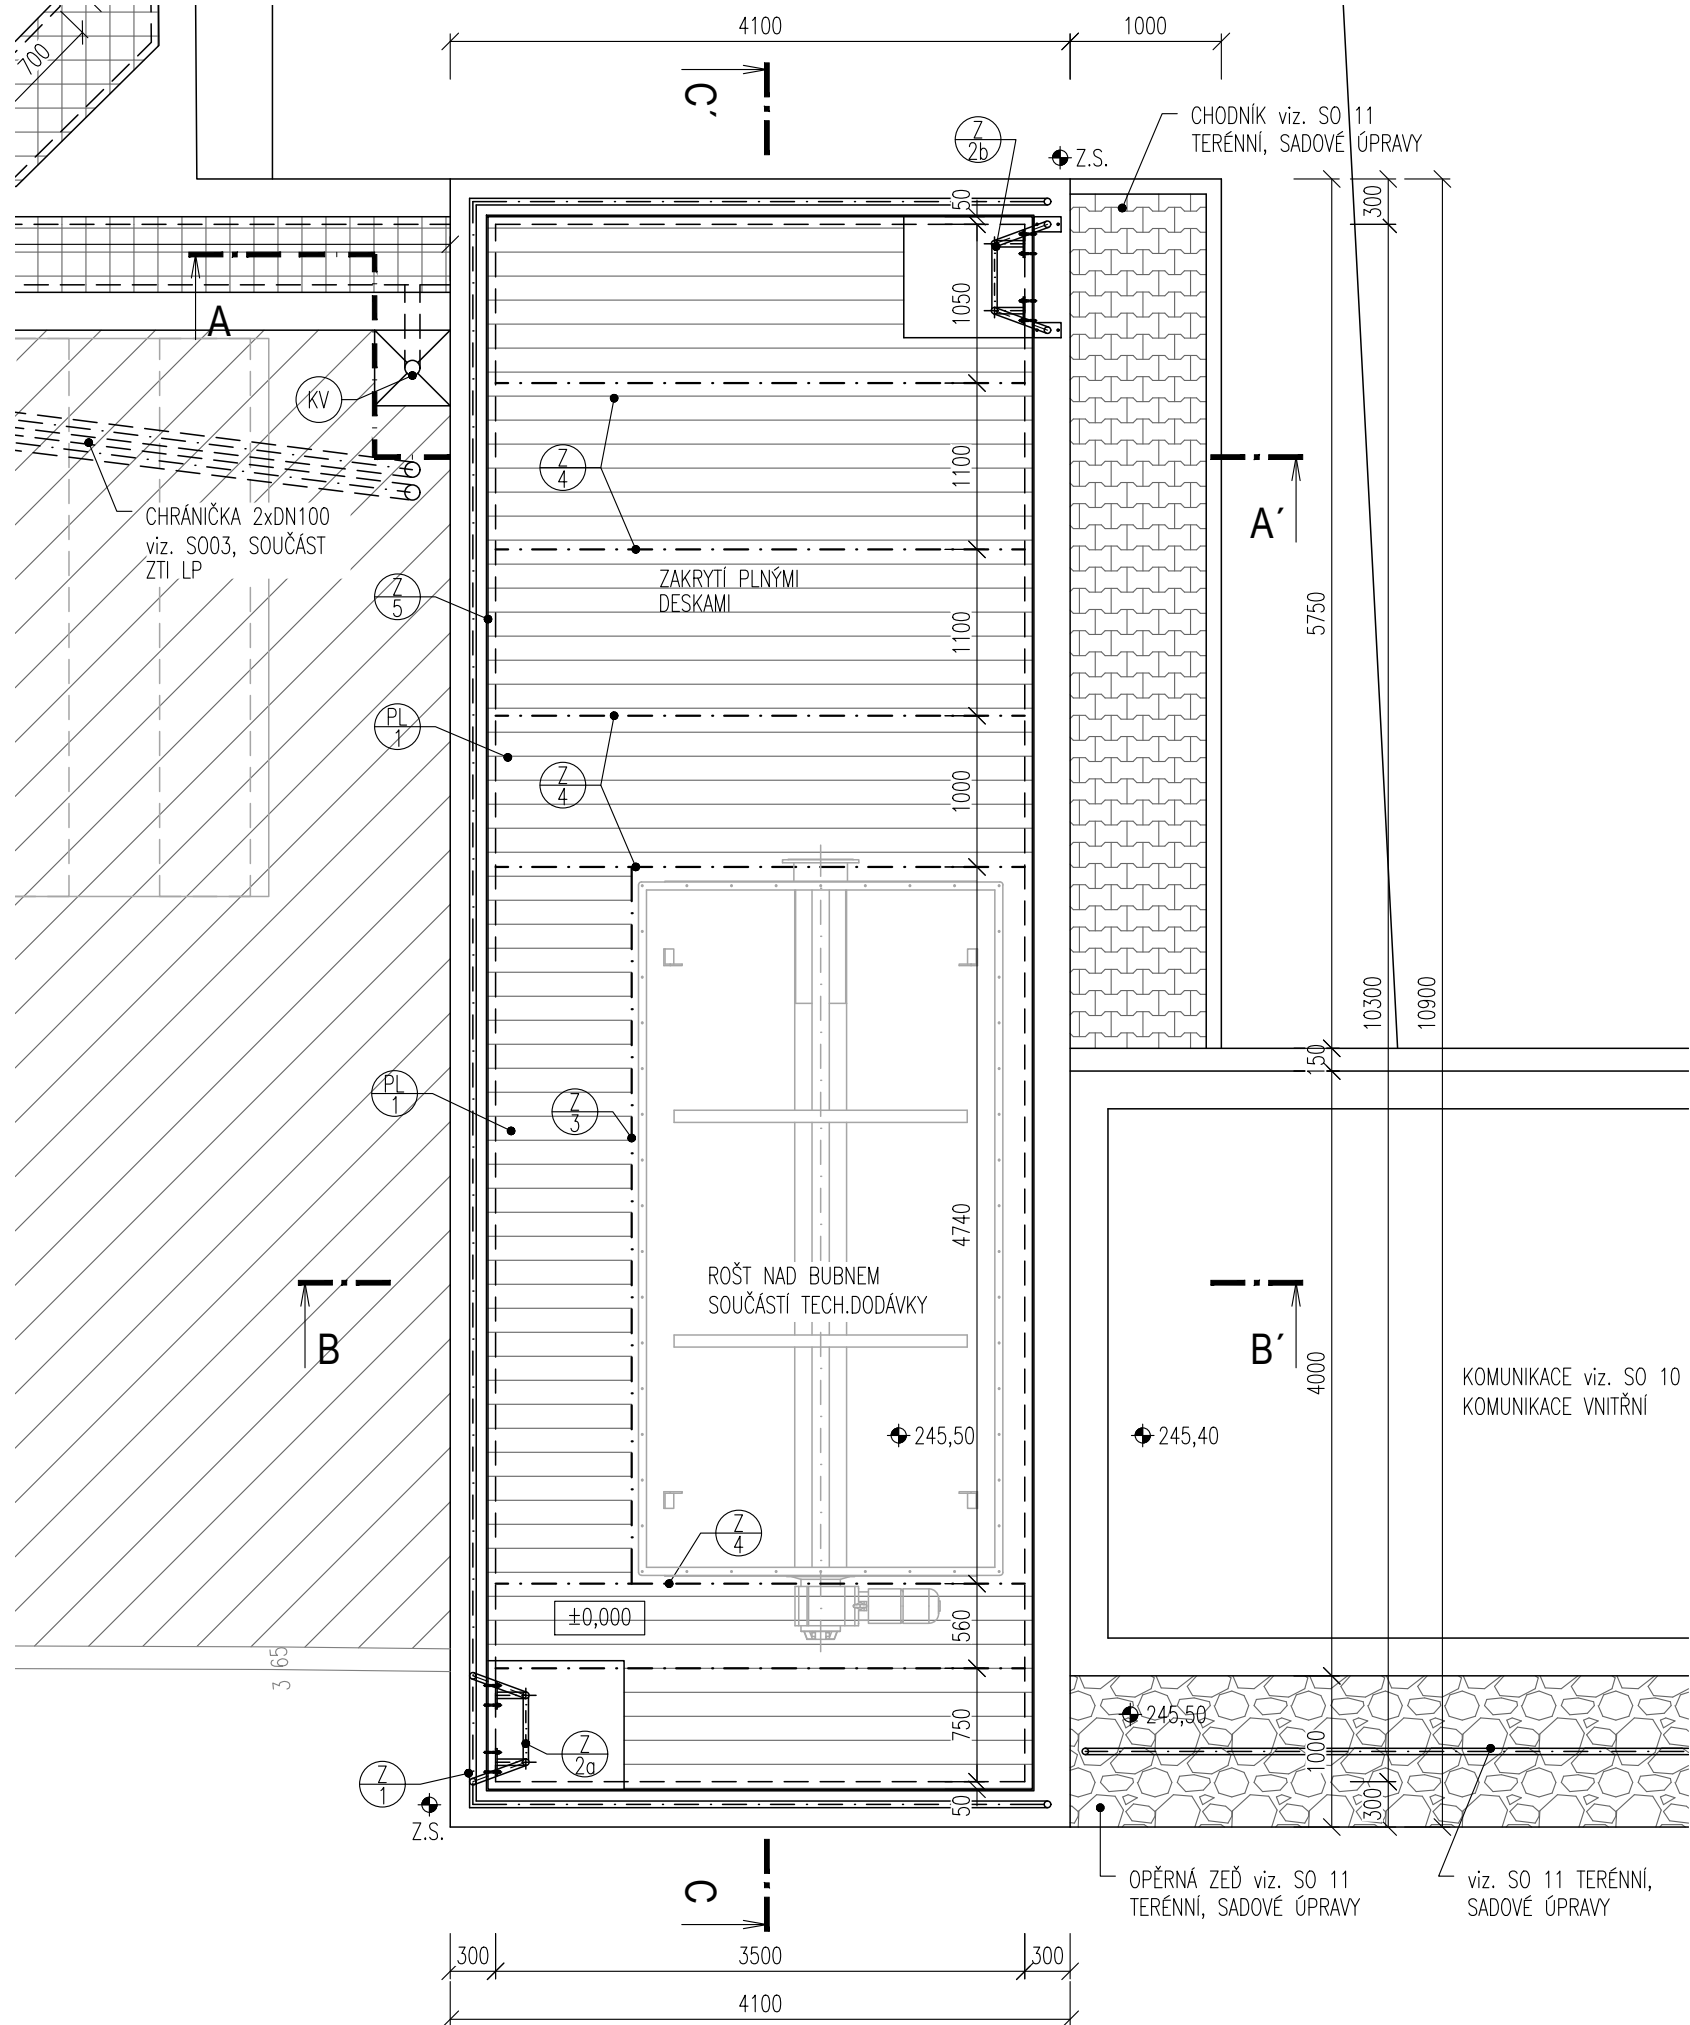

PŮDORYSNÝ ŘEZ

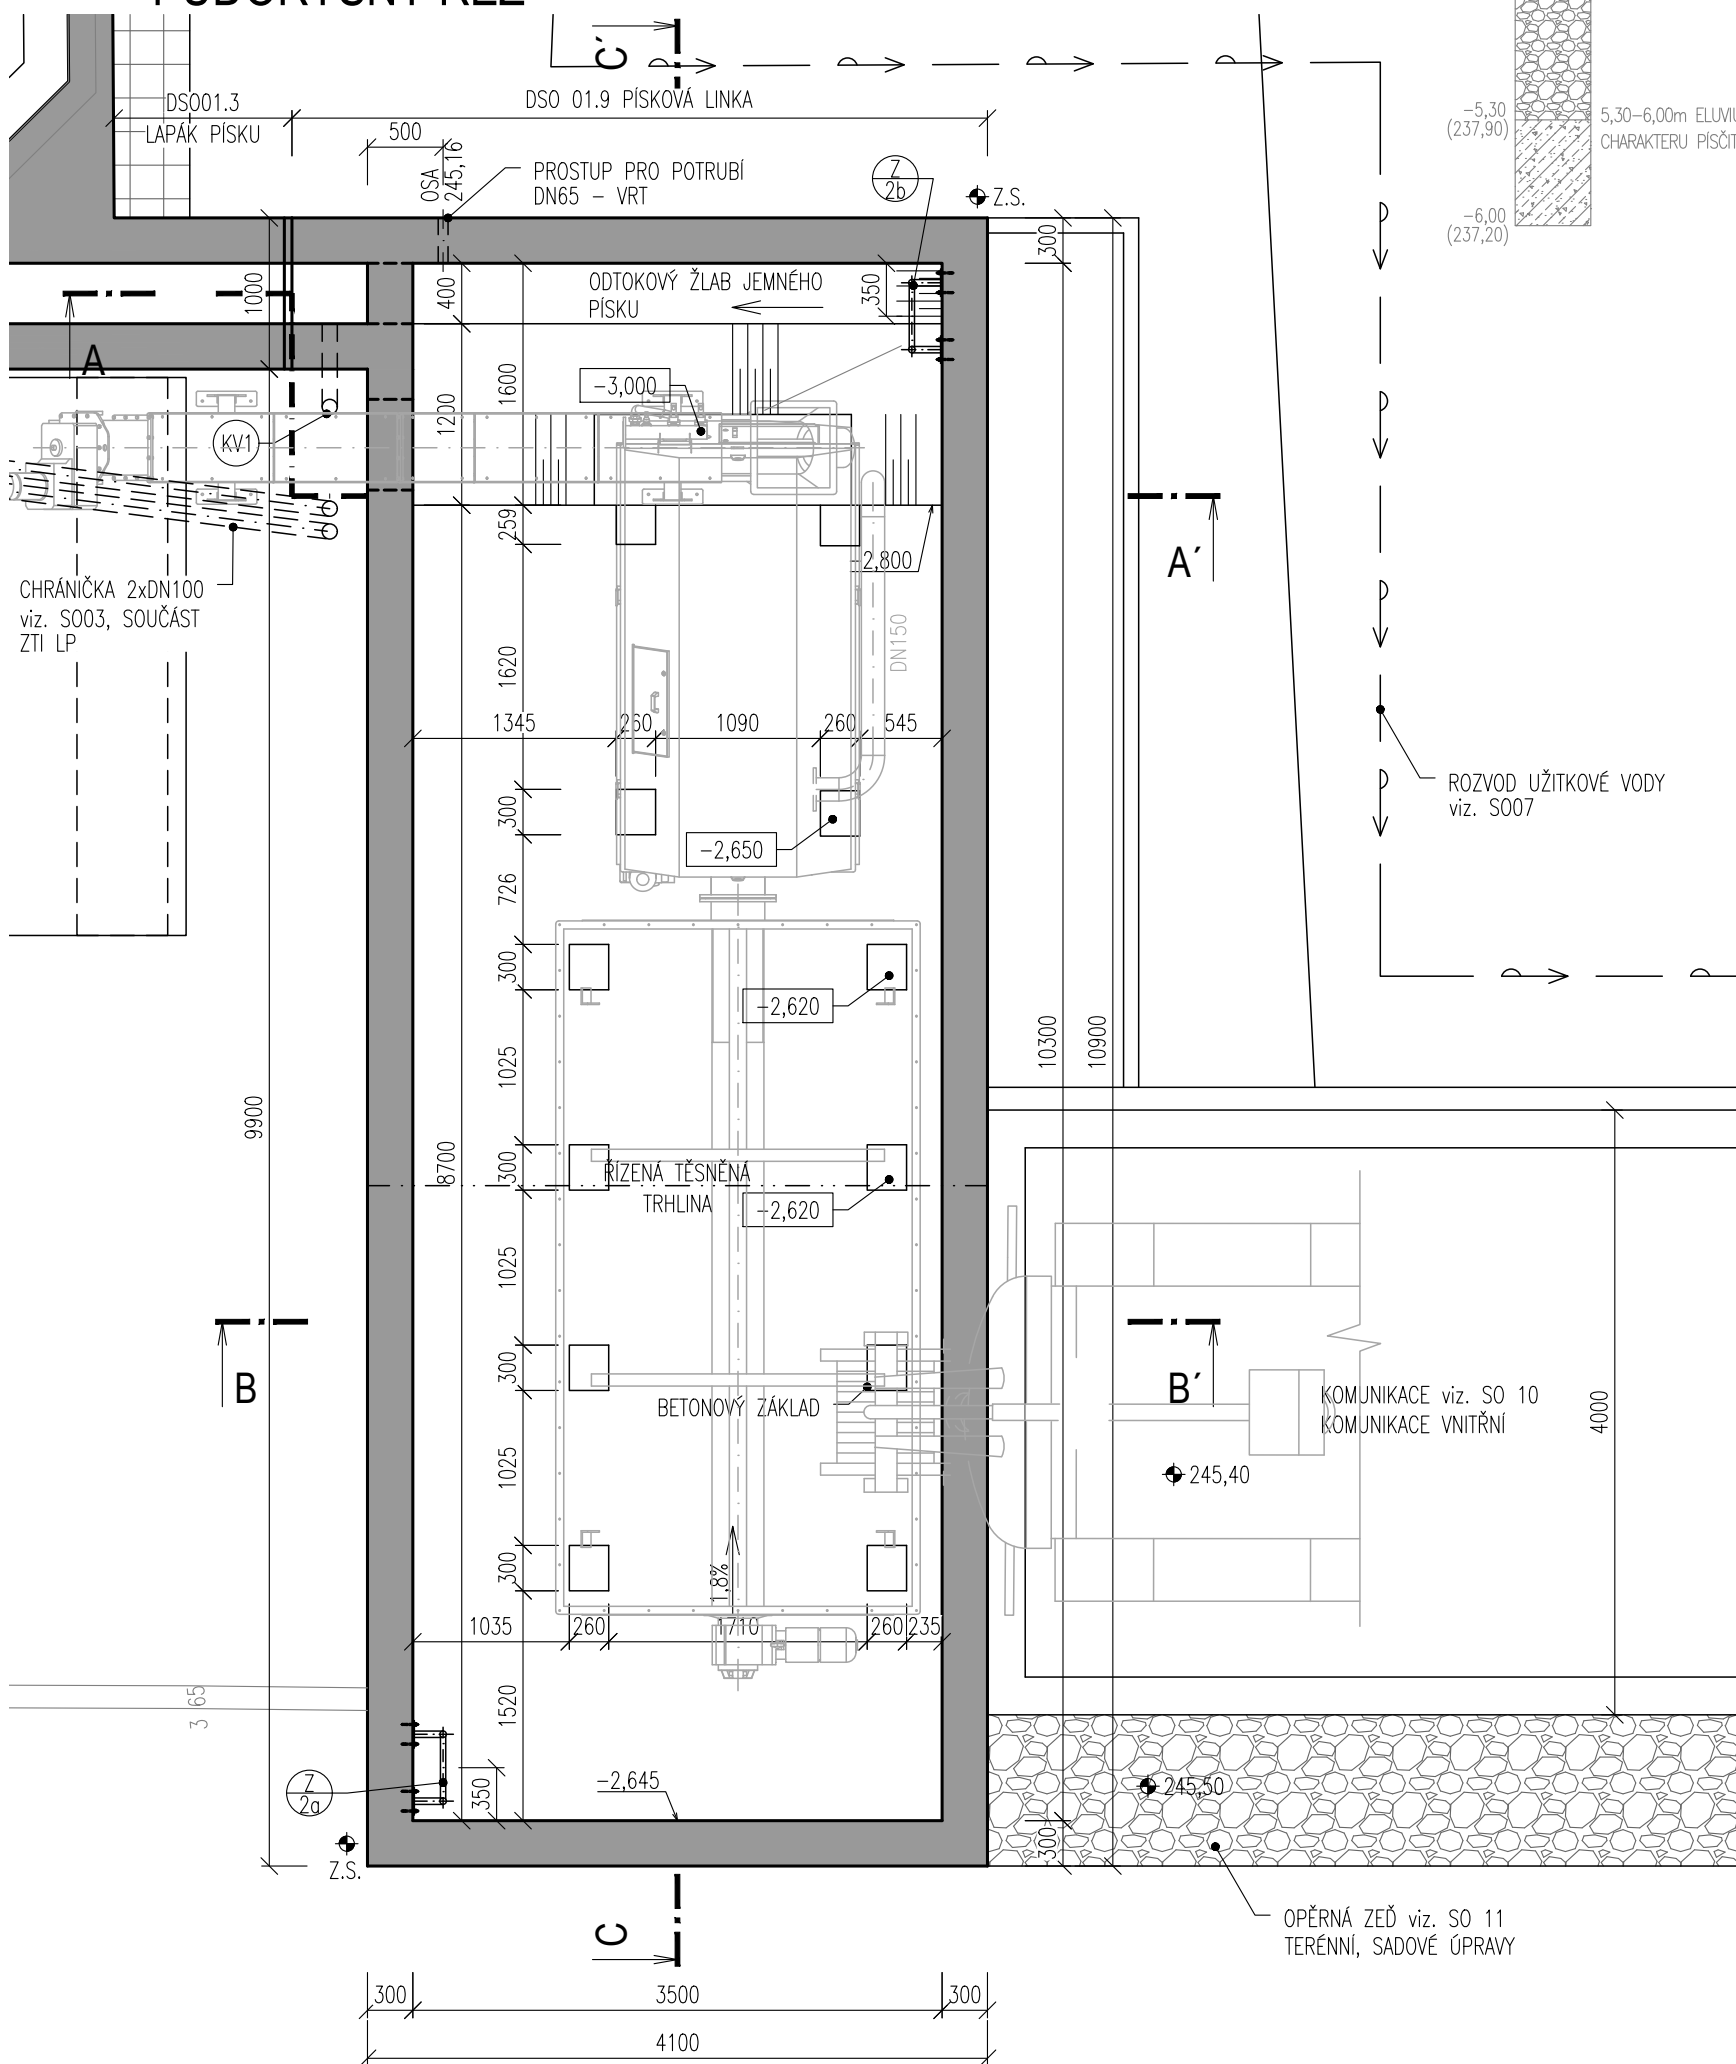

LEGENDA MATERIÁLŮ

- ŽELEZOBETON: C30/37 XA1, XC4, XF3
- VÝPLŇOVÝ BETON C30/37 XA1
- PODKLADNÍ BETON C12/15
- HUTNĚNÁ ŠTĚRKODŘÍ fr. 0-32
- PŮVODNÍ ZEMINA
- ZTRACENÉ BEDNĚNÍ TL200MM
- GABIONOVÁ OPĚRNÁ ZEď - viz. SO 11

POZNÁMKA

- SOUČÁSTI STAVEBNÍCH PRACÍ NA PÍSKOVÉ Lince JSOU:
- NOVÉ PRÁCE:
- NOVÁ ŽELEZOBETONOVÁ VANA SE ZABRÁDILM A ZAKRYTÍM
- NOVÁ PŘÍJEZDOVÁ KOMUNIKACE S OPĚRNOU ZĐI A CHODNÍKEM (viz. SO 10, SO 11)
- NOVÁ PLOCHA PRO KONTEJNER A POJIZDNÉ PLECHY (viz. SO 10, SO 11)
- MONTÁŽ:
- NOVÉ TECHNOLOGICKÉ VYSTROJENÍ PÍSKOVÉ LINKY (TRÍDÍČI BUBEN S VYNAŠEČÍM ŠNEKOVÝM DOPRAVNÍKEM)
- ELEKTROINSTALACE
- (KV1) KANALIZAČNÍ VPUSŤ 110, S BOČNÍM ODTOKEM A NEREZOVOU MRÍŽKOU
- (UZ) PŘED BETONÁŽÍ PODKLADNÍCH BETONŮ SE POLOŽÍ ZEMNÍCI PÁSEK FeZn 30/4 DL.30,0m. VÝVODY ZEMNÍCI SOUSTAVY FeZn ø10mm DL.5,2m SE PŘEVEDOU S DÉLKOVOU REZERVOU 1,0 bm NAD UPRAVENÝ TERÉN. SPOJE SE PŘEVEDOU SVAREM S NÁSLEDNÝM NATEŘEM A IZOLACÍ.
- Z.S. VÝVOD ZEMNÍCI SOUSTAVY
- (S1) PÍSKOVÁ LINKA
- VÝPLŇOVÉ BETONY C30/37 XA1 50-200MM
- ŽELEZOBETON C30/37 XA1, XC4, XF3 300MM
- 2xPE FOLIE
- PODKLADNÍ BETON C12/15 100MM
- HUTNĚNÁ ŠTĚRKODŘÍ fr.0-16, min.50MM
- HUTNĚNÁ ŠTĚRKODŘÍ fr.16-32 200MM
- ROSTLÁ ZEMINA

DOKUMENTACE STAVEBNÍCH OBJEKTŮ

SO 01 Mechanická část ČOV
DSO 01.9 Písková linka ±0,000 = 245,50

Rev. č.	Datum	Schválil	Stručný popis změn

KOOPERACE V PROFESI	tel.: -
PRO DUIS s.r.o.	e-mail: -
	iČO: -

DUIS s.r.o. Projektové a inženýrské služby Srbská 1546/21, 612 00 Brno E-mail: duis@duis.cz www.duis.cz		DUIS s.r.o. Projektové a inženýrské služby Srbská 1546/21, 612 00 Brno E-mail: duis@duis.cz www.duis.cz
Vypracoval: Ing. Jílková	Projektant: Ing. Havlík	HLing.projektuj Ing. Havlík
Tech. kontrola: Ing. Vach	Investor: Svazek vodovodů a kanalizací Třeborovko	Formát: 8 A4
Objednatel: Svazek vodovodů a kanalizací Třeborovko	Datum: 05/2022	Stupeň: DPS
Acce:	Soubor: -	Měřítko: 1:50
Příloha: Písková linka - půdorys. řezy	Číslo zakázky: 1256	Č.přílohy: D.1.1.9-2