





PŮDORYS-DNO - SPODNÍ VÝZTUŽ

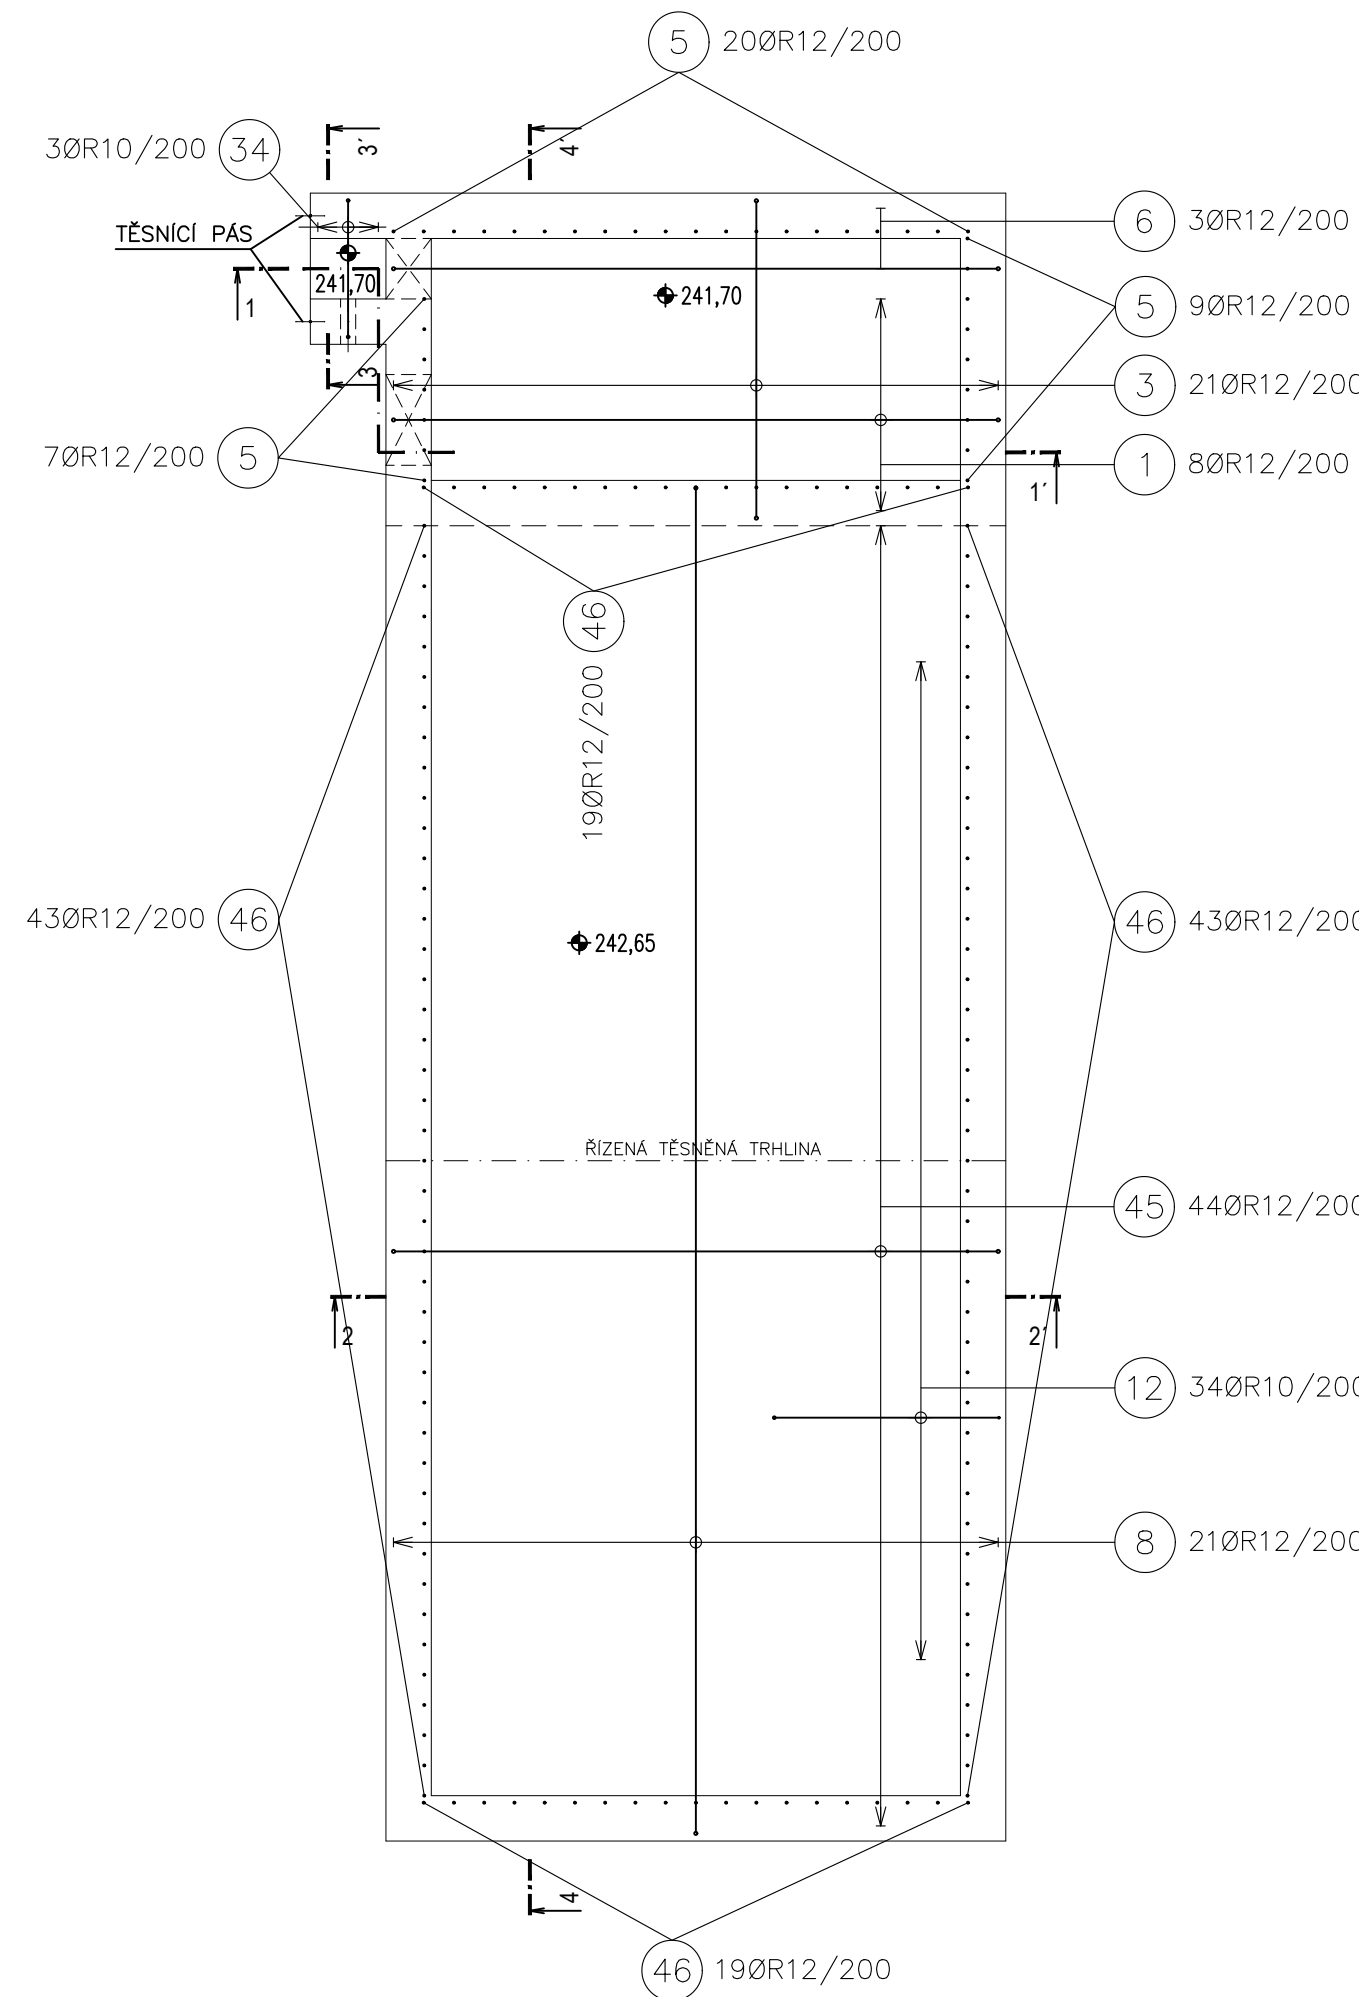


PŮDORYS-DNO - HORNÍ VÝZTUŽ

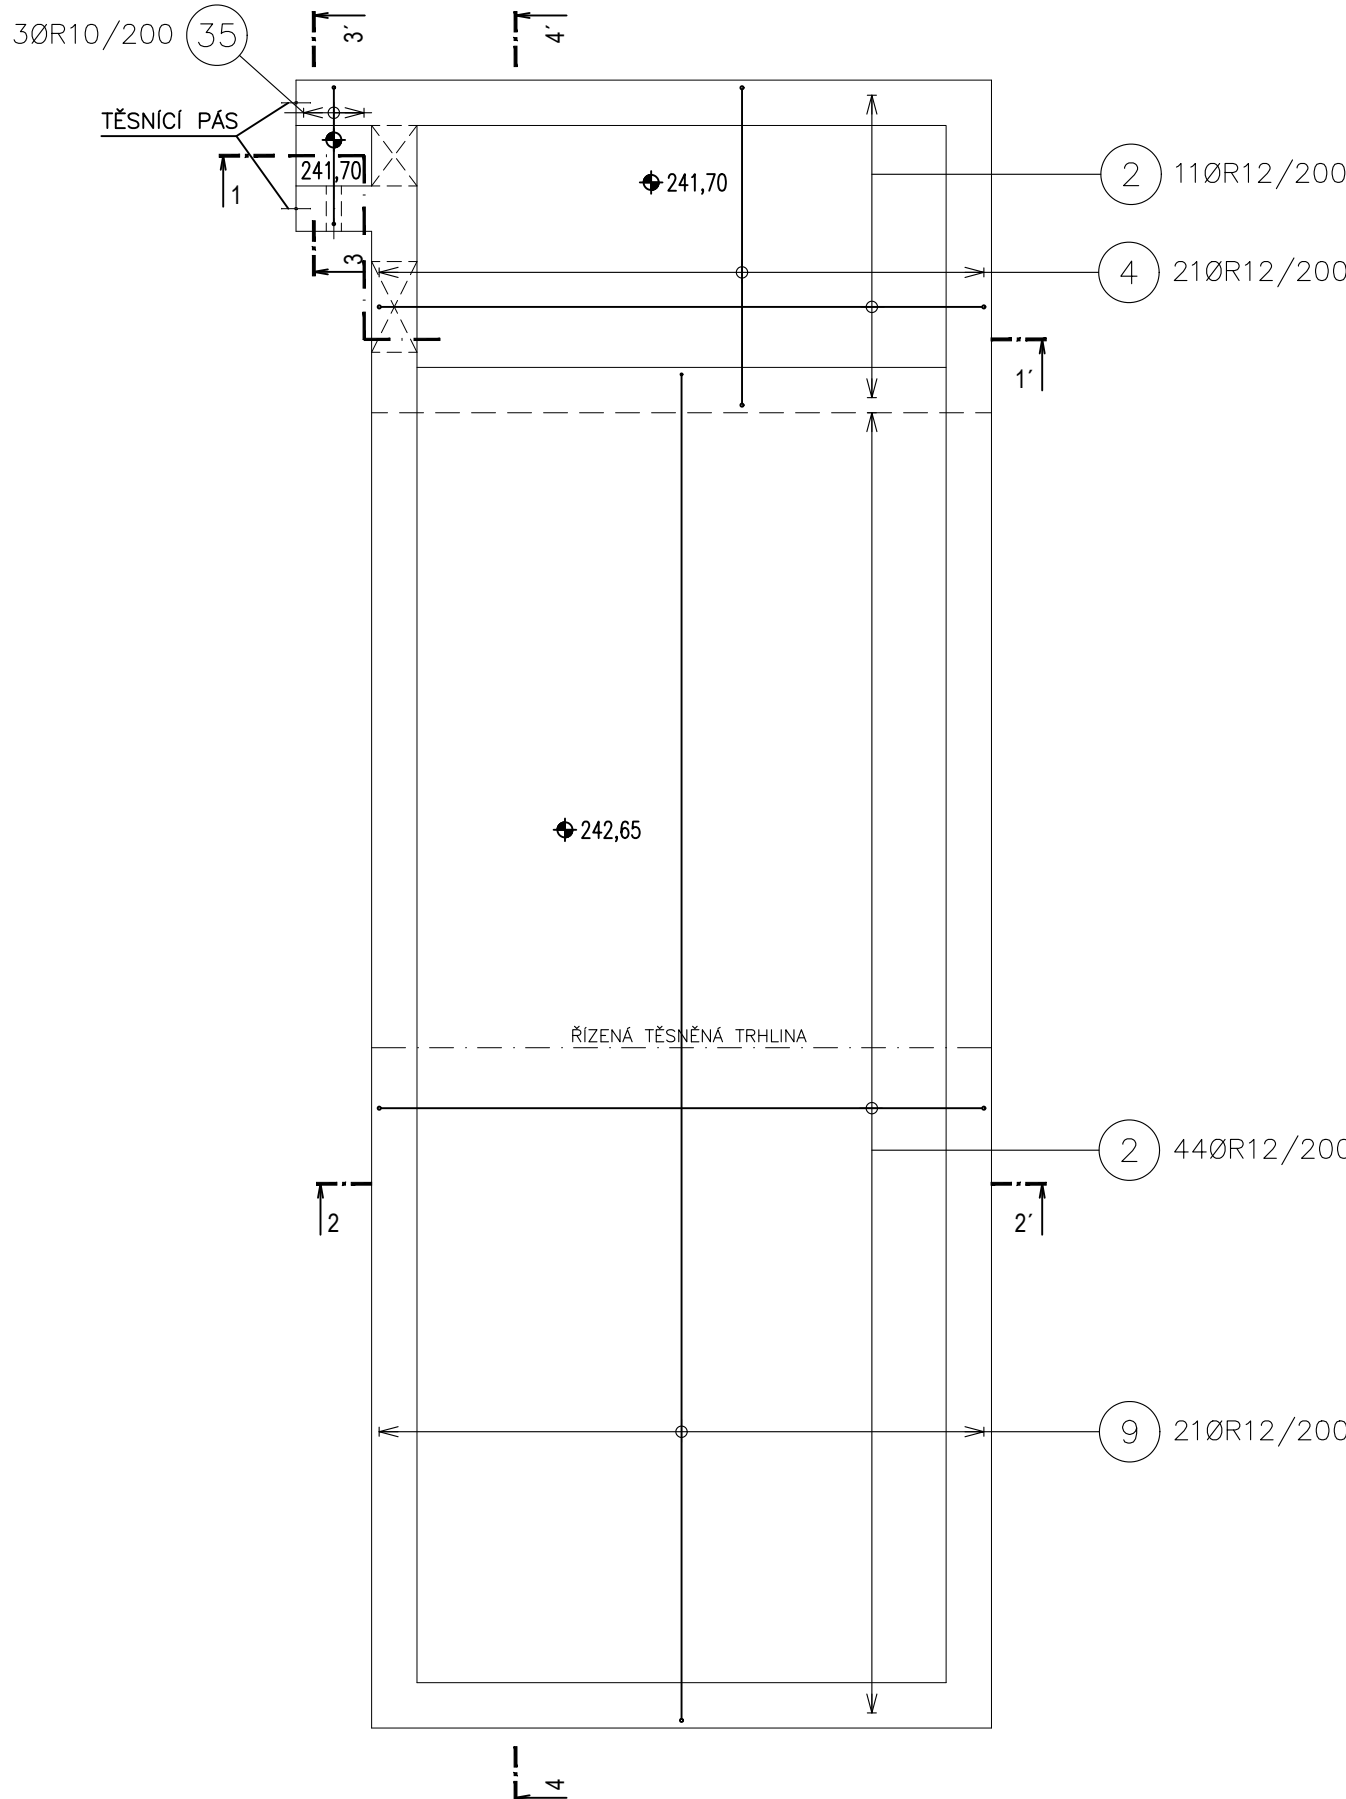

PŮDORYS-STĚNY - SVISLÁ VÝZTUŽ

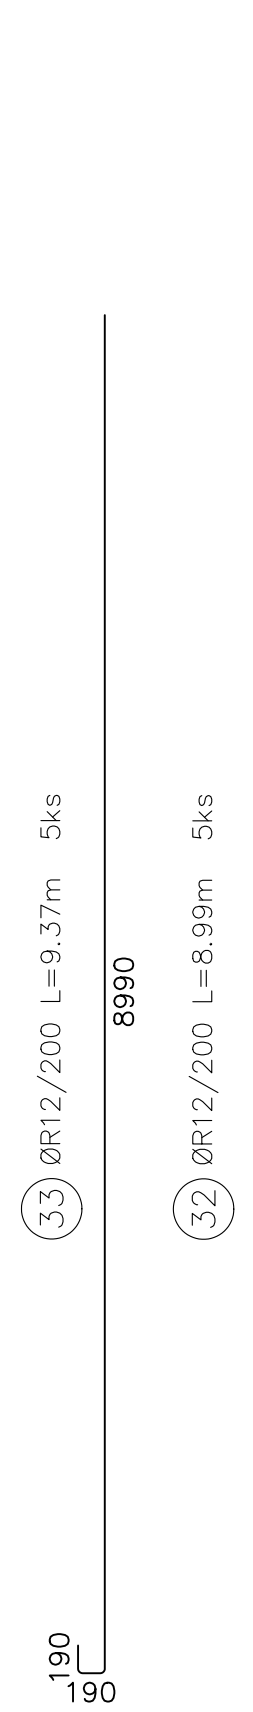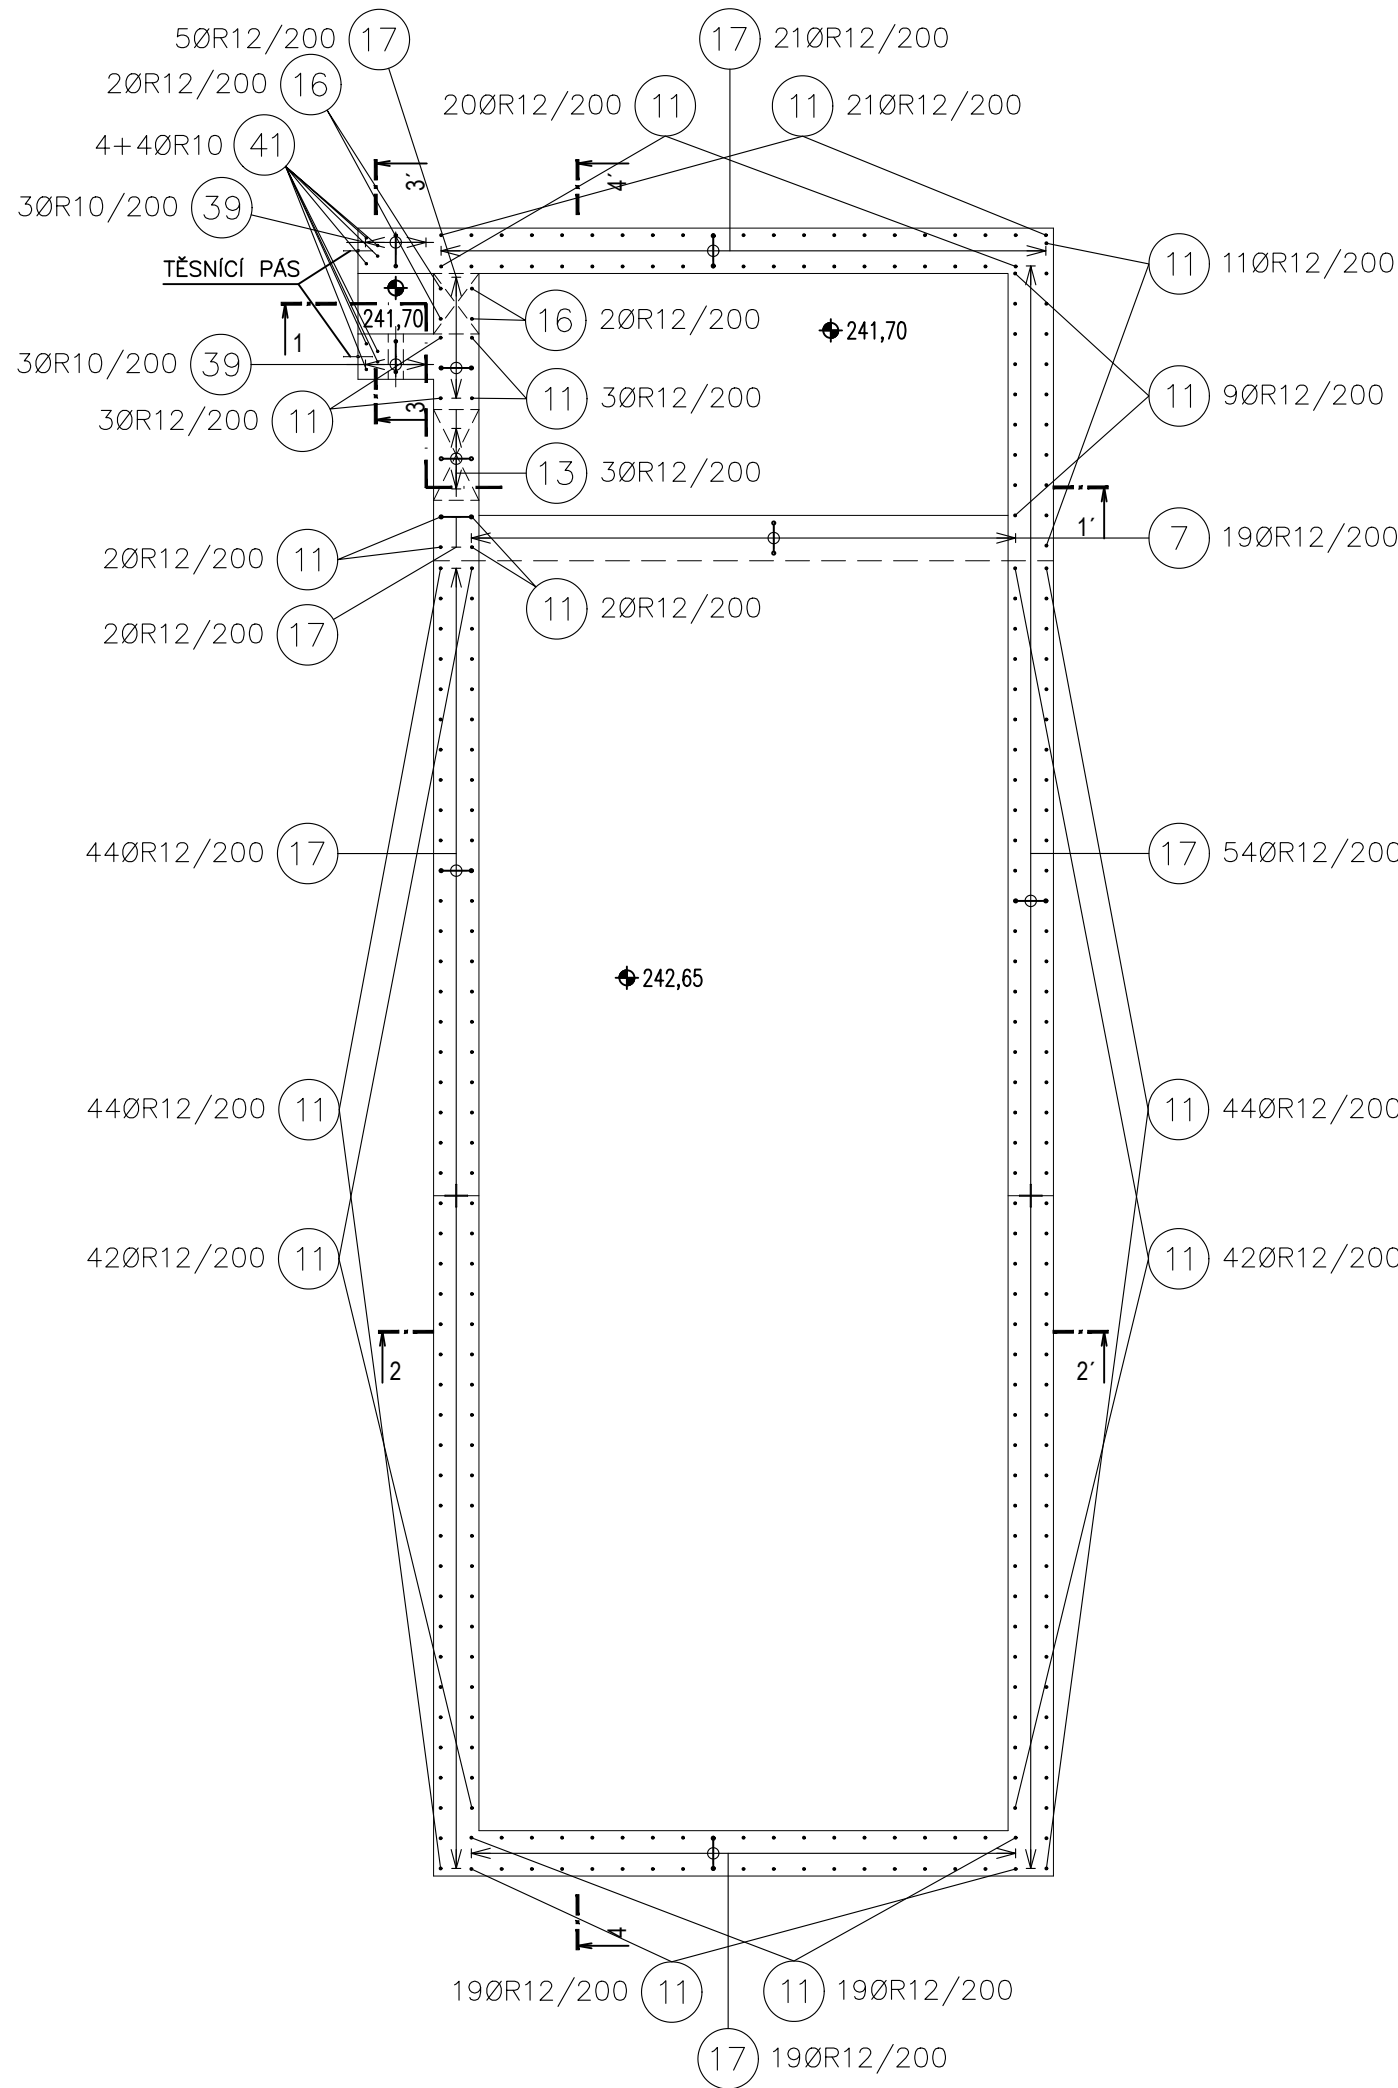

PŮDORYS-STĚNY - VODOROVNÁ VÝZTUŽ

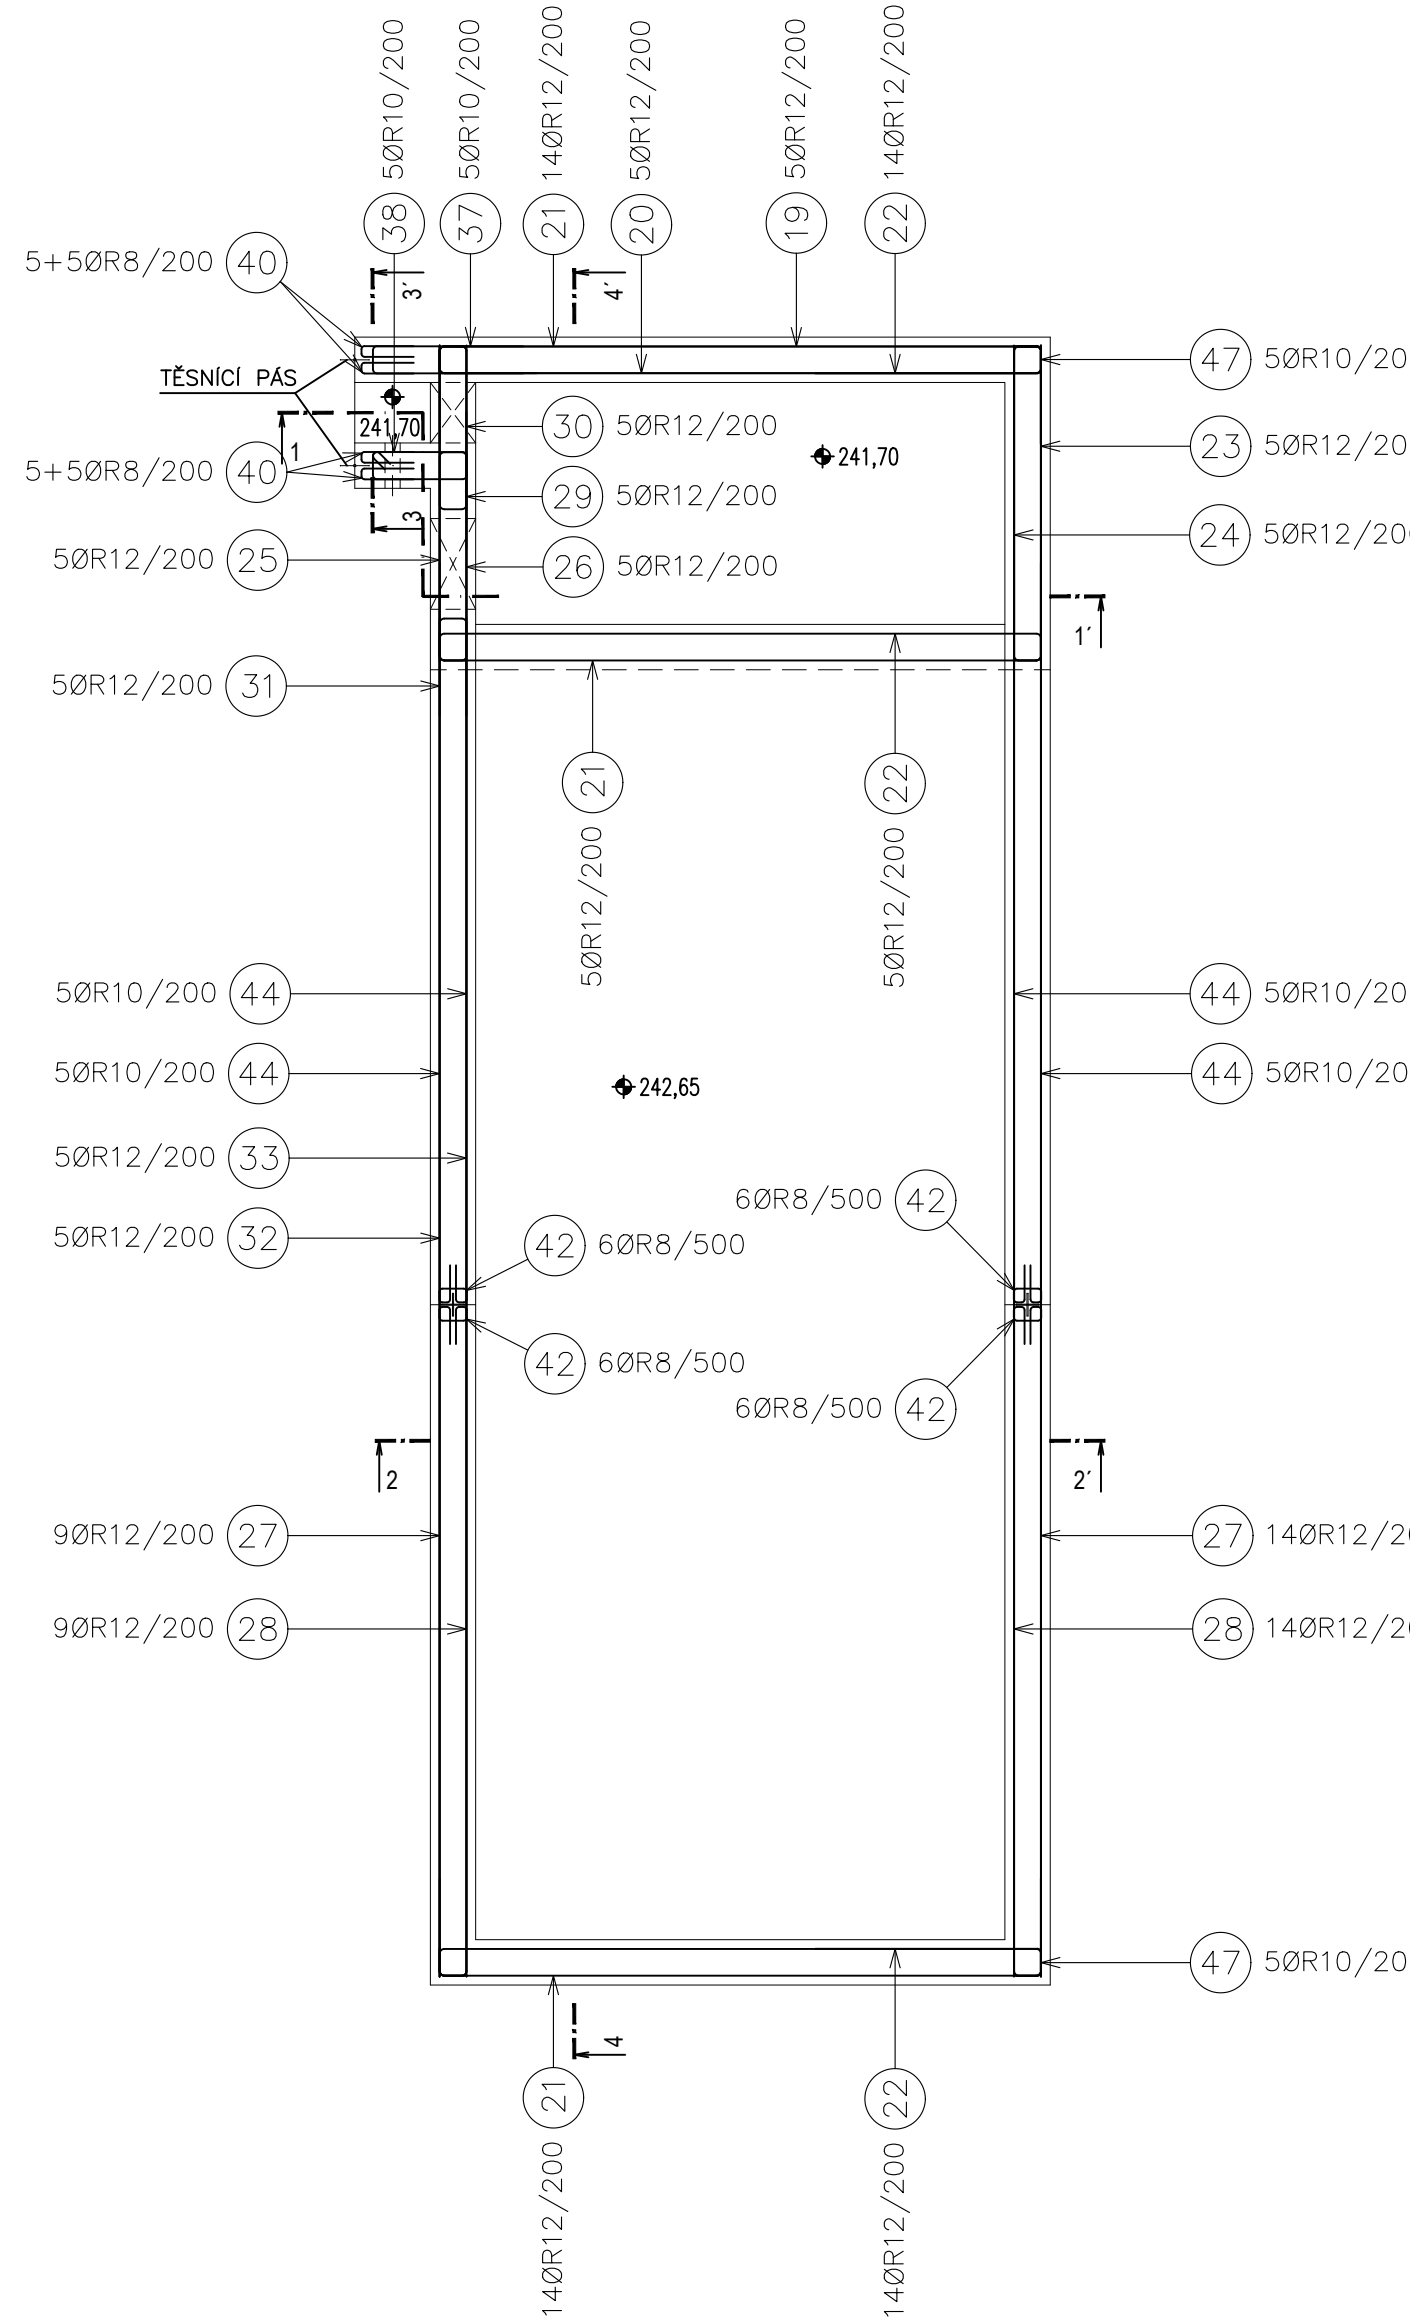

Výkaz výztuže							
Číslo položky	Průměr [mm]	Délka [m]	Počet kusů	Délka B500B			
				6	8	10	12
1	12	7.820	8				62.560
2	12	4.900	55				269.500
3	12	4.920	21				103.320
4	12	2.940	21				61.740
5	12	2.120	36				76.320
6	12	6.360	3				19.080
7	12	2.000	19				38.000
8	12	10.660	21				223.860
9	12	9.330	21				195.930
10	12	1.260	45				56.700
11	12	2.780	281				781.180
12	10	3.000	34			102.000	
13	12	3.020	3				9.060
14	12	0.920	2				1.840
15	12	1.320	3				3.960
16	12	2.690	4				10.760
17	12	0.820	145				118.900
18	10	0.400	186			74.400	
19	12	5.480	5				27.400
20	12	4.370	5				21.850
21	12	5.290	33				174.570
22	12	4.750	33				156.750
23	12	2.090	5				10.450
24	12	2.850	5				14.250
25	12	2.230	5				11.150
26	12	1.770	5				8.850
27	12	10.790	23				248.170
28	12	11.550	23				265.650
29	12	1.930	5				9.650
30	12	1.470	5				7.350
31	12	1.490	5				7.450
32	12	8.990	5				44.950
33	12	9.370	5				46.850
34	10	3.300	3			9.900	
35	10	4.180	3			12.540	
36	10	2.180	5			10.900	
37	10	2.190	5			10.950	
38	10	1.900	5			9.500	
39	10	0.820	6			4.920	
40	8	0.780	30		23.400		
41	10	0.900	12			10.800	
42	8	1.050	24		25.200		
43	8	0.720	9		6.480		
44	10	10.790	20			215.800	
45	12	5.820	44				256.080
46	12	1.120	124				138.880
47	10	3.380	10			33.800	
Celková délka			[m]		55.08	495.51	3483.01
Specifická hmotnost			[kg]/[m³]	0.222	0.395	0.617	0.888
Hmotnost			[kg]		21.75	305.73	3092.92
Hmotnost celkem			[kg]			3420.40	

BETON
C30/37 XC4, XF3, XA1 – Cl 0,4 – Dmax=16
PRŮSAK 35mm PODLE ČSN 12390–8
OCEĽ
10505 (R)
KRYTÍ: 40mm, HORNÍ HRANA STĚN 70mm

DOKUMENTACE STAVEBNÍCH OBJEKTŮ

SO 01 Mechanická část ČOV

DSO 01.9 Písková linka

±0,000=244,50

Rev. č.	Datum	Schválí	Stručný popis změn

KOPIRACE V PROFESI	SEDA CZ s.r.o.	tel. +420602765478
STAVEBNÍ OBJEKT	SRBSKÁ 1546/21	e-mail: libor15eda@gmail.com
PRO DUIS s.r.o.	612 00 BRNO	IČO: 26920981

DUIS s.r.o.		Projektové a inženýrské služby		Sídlo: 1546/21, 612 00 Brno	
Výpracoval: Pejša		Projektant: Ing. Seda		E-mail: dui@duis.cz	
Objednatel: Stavební úřad a kontrolní úřad		Investor: Stavební úřad a kontrolní úřad		www.duis.cz	
Formát: 16 A4		Datum: 05/2022		Stupeň: DPS	
Abec: ČOV TIŠNOV, BŘEZINA - INTENZIFIKACE A ROZŠÍŘENÍ		Souboj: -		Měřítko: 1:50	
Přilož: Písková linka - výkres výztuže půdorys		Číslo zakázky: 1256		Č.přílohy: D.1.1.9-4.2	