




PŮDORYSNÝ ŘEZ NA KÓTĚ 242,77

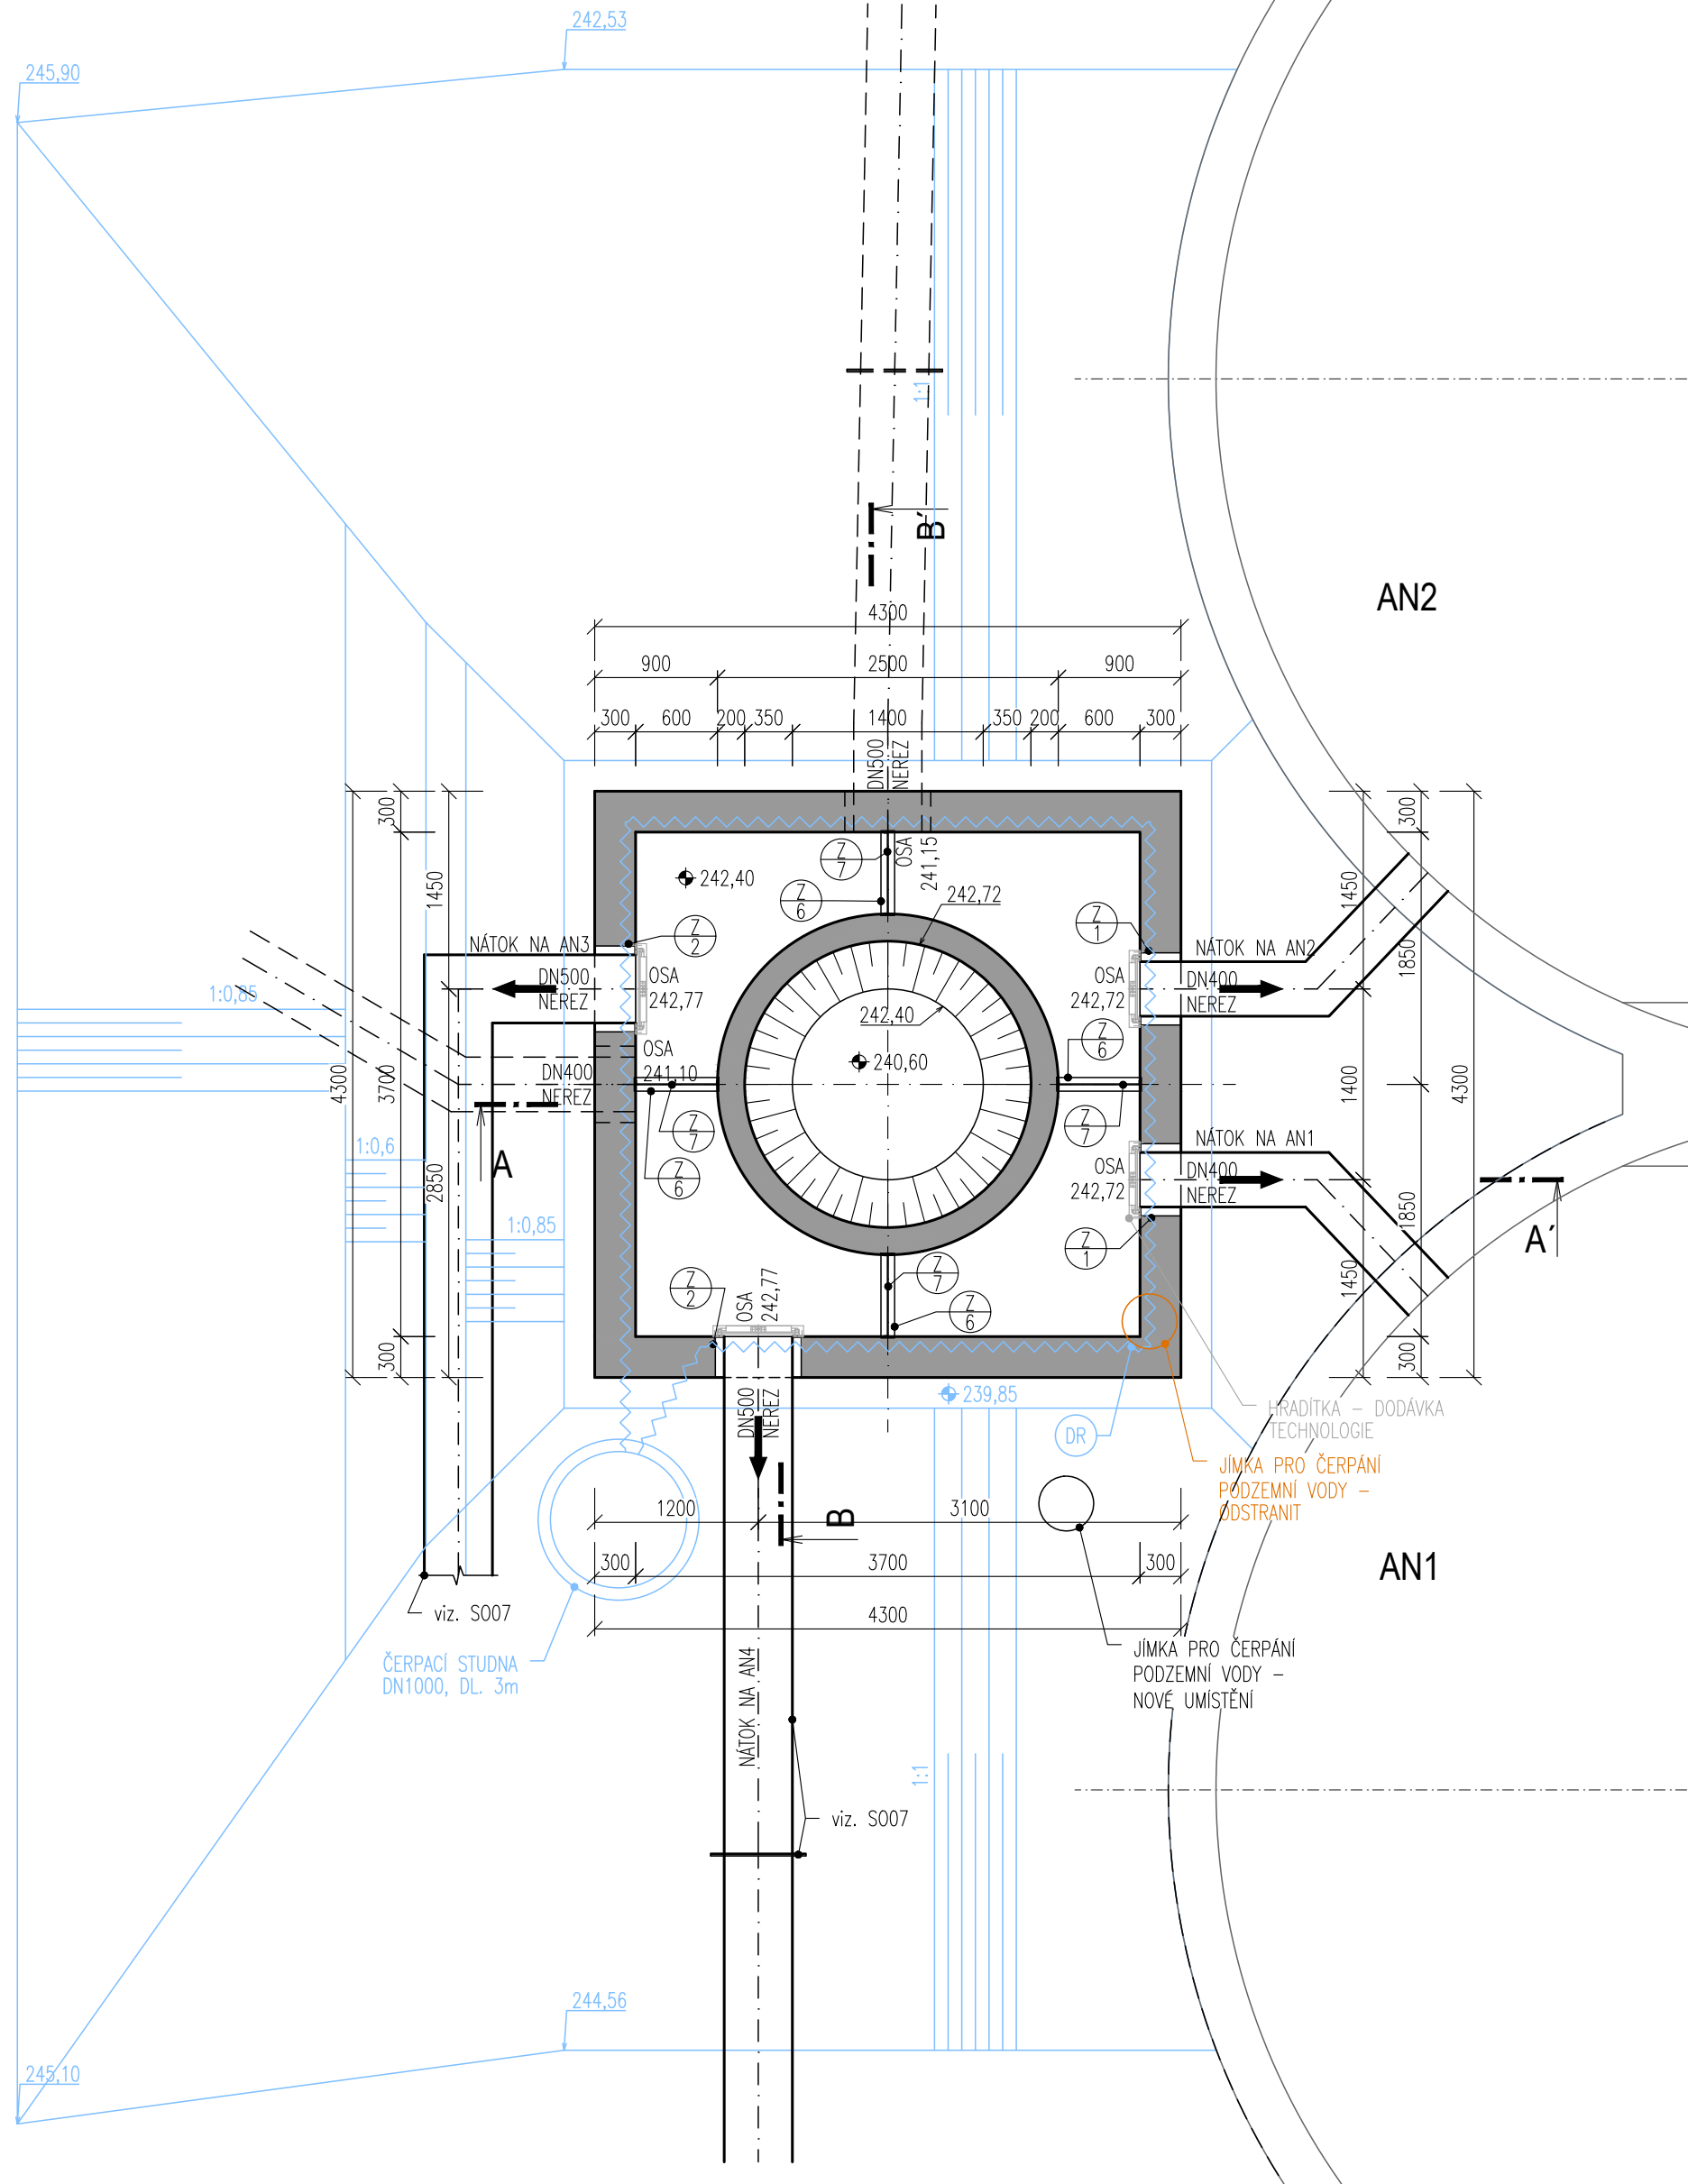

PŮDORYSNÝ ŘEZ NA KÓTĚ 241,10

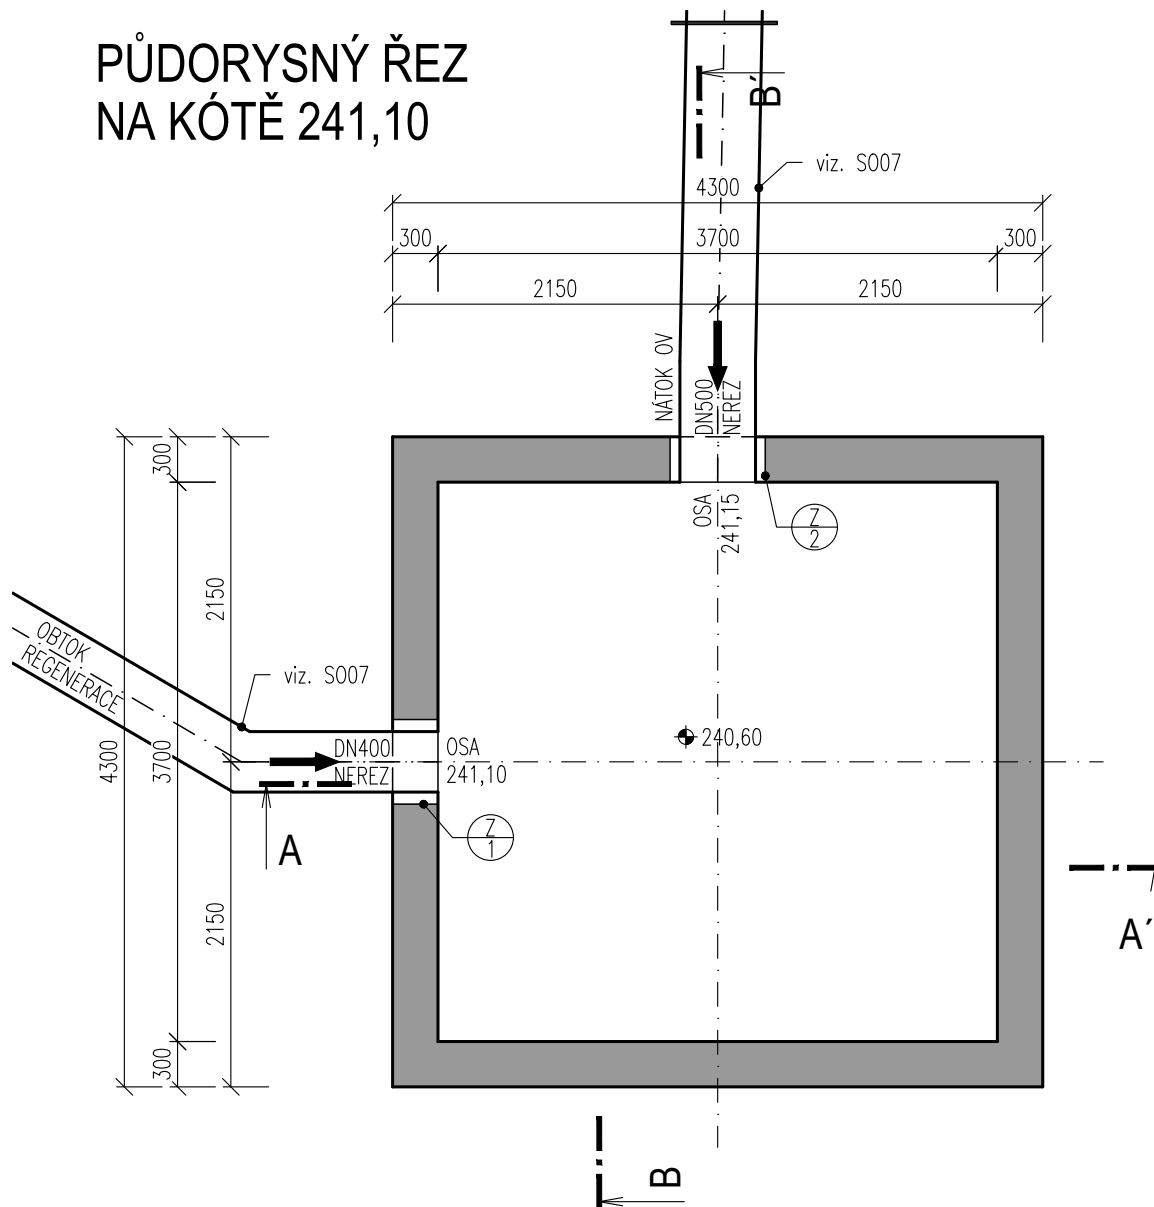

PŮDORYSNÝ POHLED

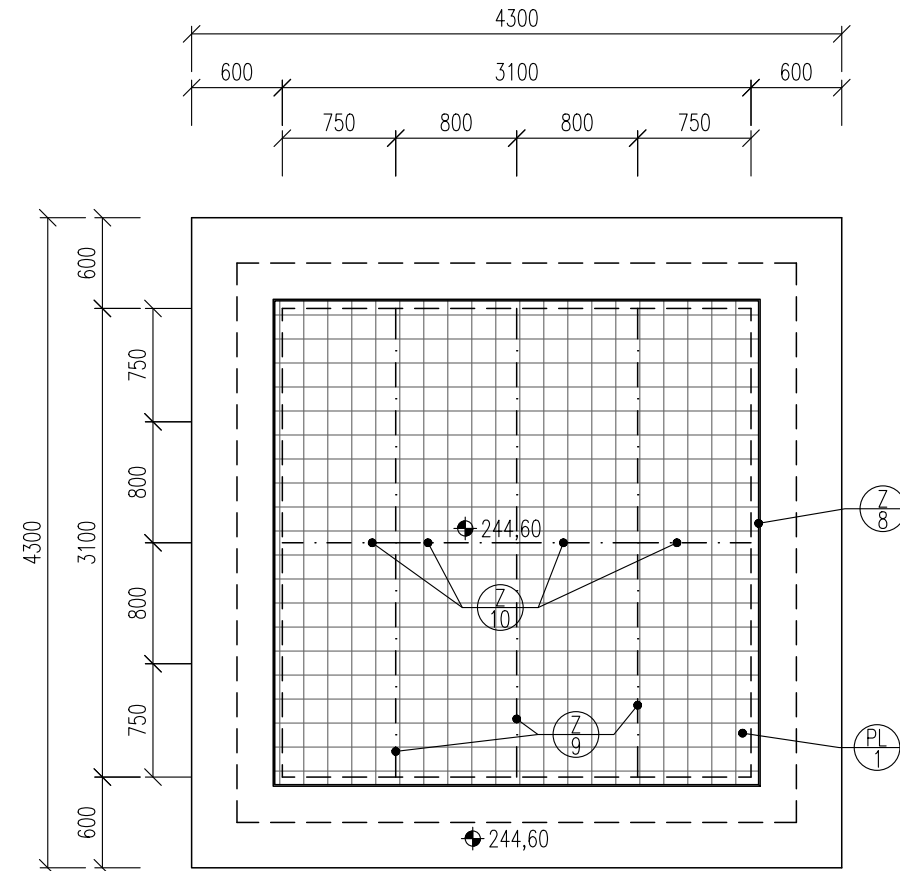

LEGENDA MATERIÁLŮ

- ŽELEZOBETON STĚNY: C30/37 XA1, XC4, XF3
DNO+VNITŘNÍ STROP: C30/37 XA1, XC1
- PODKLADNÍ BETON C30/37 XA1
- VÝPLŇOVÝ BETON C30/37 XA1
- PŮVODNÍ ZEMINA
- HUTNĚNÁ ŠTĚRKODŘ fr.16-32
- VHODNÁ ZHUTNITELNÁ ZEMINA

POZNÁMKA

- ČERPACÍ STUDNA OSAZENÁ Z BETONOVÝCH SKRUŽÍ v.500mm NA LŮŽE Z DRCENÉHO KAMENIVA FR.16-32 TL.200mm
- OBVODOVÁ DRENÁŽ Z FLEXIBILNÍHO POTRUBÍ DN100 PŘIPOJENÁ NA ČERPACÍ STUDNU, DL. 16,6m.
- PŘED BETONÁŽÍ PODKLADNÍCH BETONŮ SE POLOŽÍ ZEMNÍČÍ PÁSEK FeZn 30/4. VÝVODY ZEMNÍČÍ SOUSTAVY FeZn ø10mm SE PŘEVEDOU S DÉLKOVOU REZERVOU 2,0 bm NAD UPRAVENÝ TERÉN. SPOJE SE PŘEVEDOU SVAREM S NÁSLEDNÝM NATĚREM A IZOLACÍ.

DOKUMENTACE STAVEBNÍCH OBJEKTŮ

SO 02 Biologická část ČOV
DSO 02.1 Rozdělovací objekty

±0,000 = 244,60

Rev. č.	Datum	Schválil	Stručný popis změn

KOOPERACE V PROFESI	tel.: -
PRO DUIS s.r.o.	e-mail: -
	IČO: -

DUIS S.R.O. Projektové a inženýrské služby Srbská 1546/21, 612 00 Brno E-mail: duis@duis.cz www.duis.cz		Datum: 05/2022	Formát: 6 A4
Vypracoval: Ing. Jílková	Projektant: Ing. Havlík	HL.ing.projektu: Ing. Havlík	Tech. kontrola: Ing. Vach
Objednatel: Svazek vodovodů a kanalizací Tišnovsko	Investor: Svazek vodovodů a kanalizací Tišnovsko	Stupeň: DPS	Soubor: -
ČOV TIŠNOV, BŘEZINA - INTENZIFIKACE A ROZŠÍŘENÍ		Měřítko: 1:50	Č.přílohy: D.1.2.1-1
Příloha: Rozdělovací objekt před AN - půdorys		Číslo zakázky: 1256	Č.přílohy: D.1.2.1-1