




ŘEZ 1-1' - VNITŘNÍ STROP

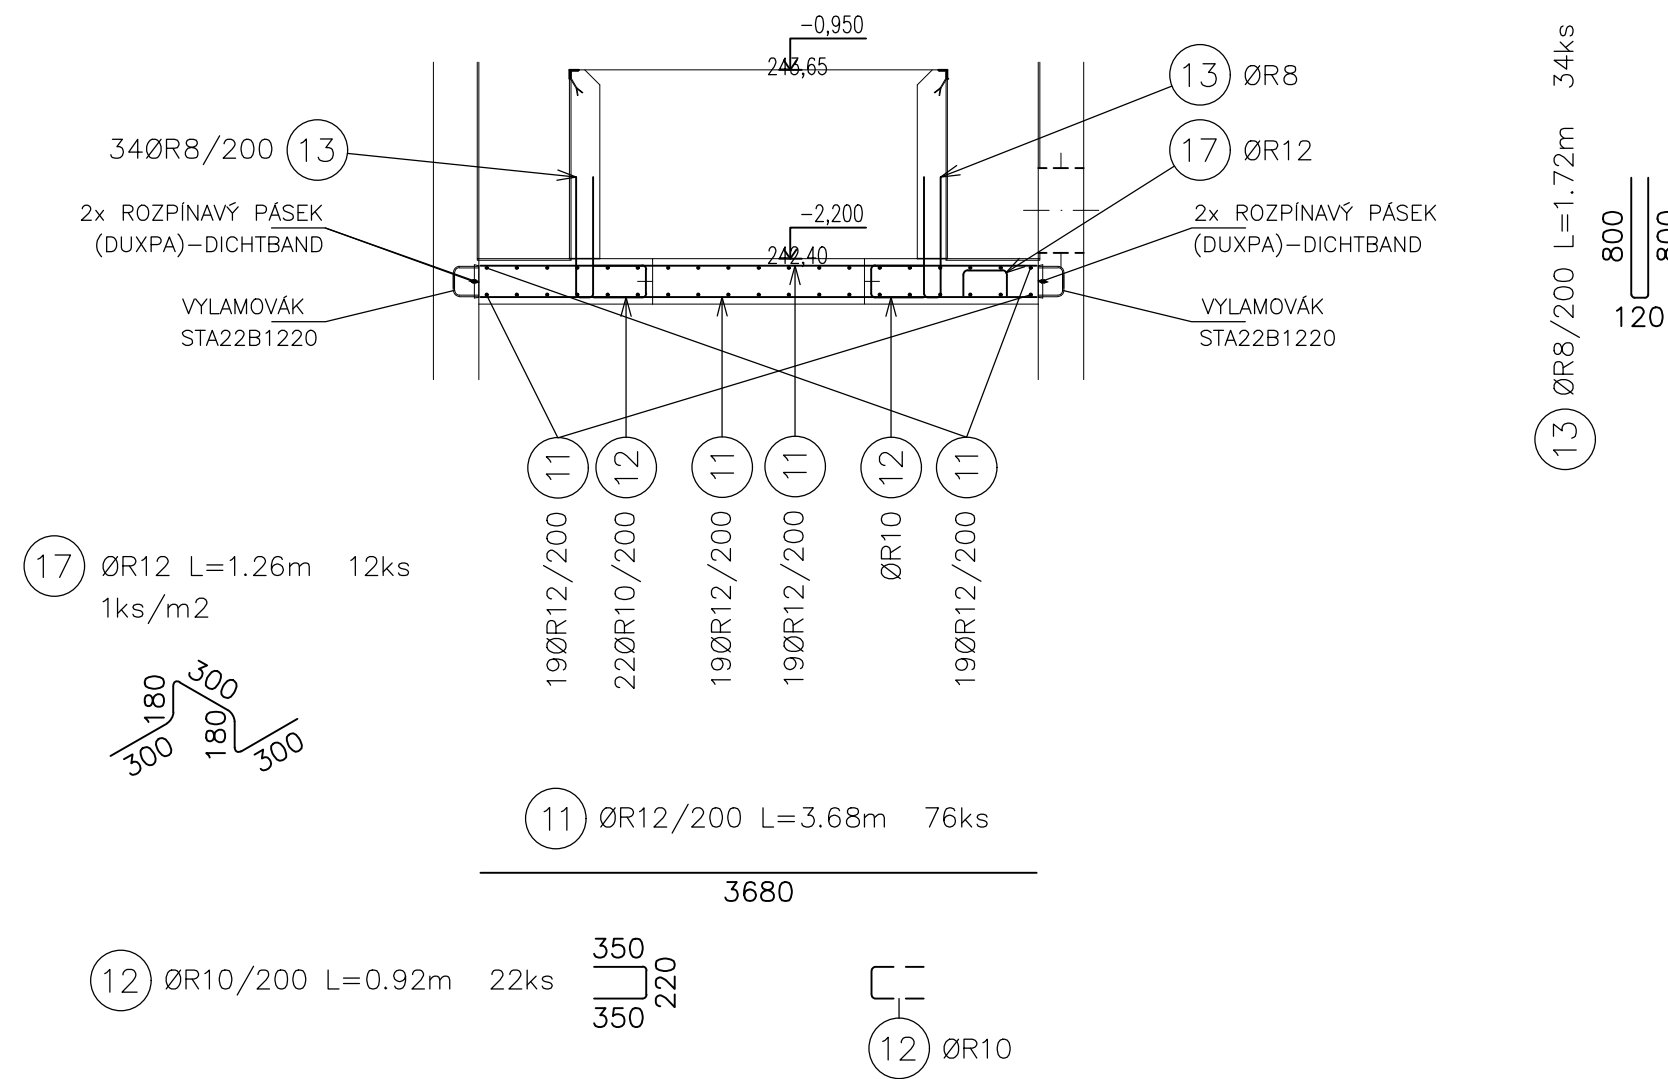



PŮDORYS-VNITŘNÍ STROP

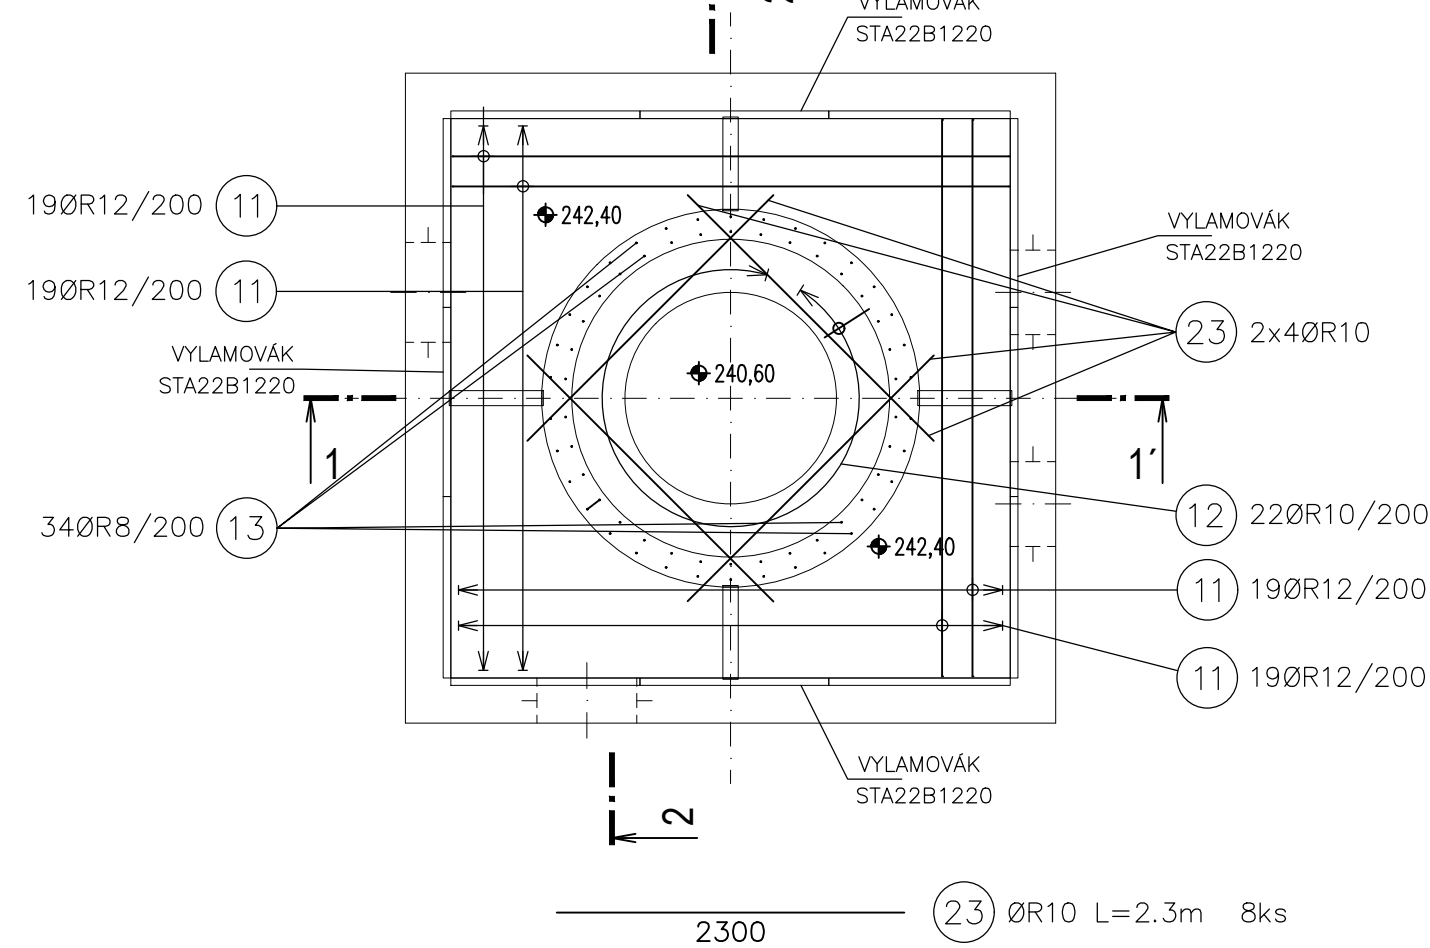


PŮDORYS-DNA

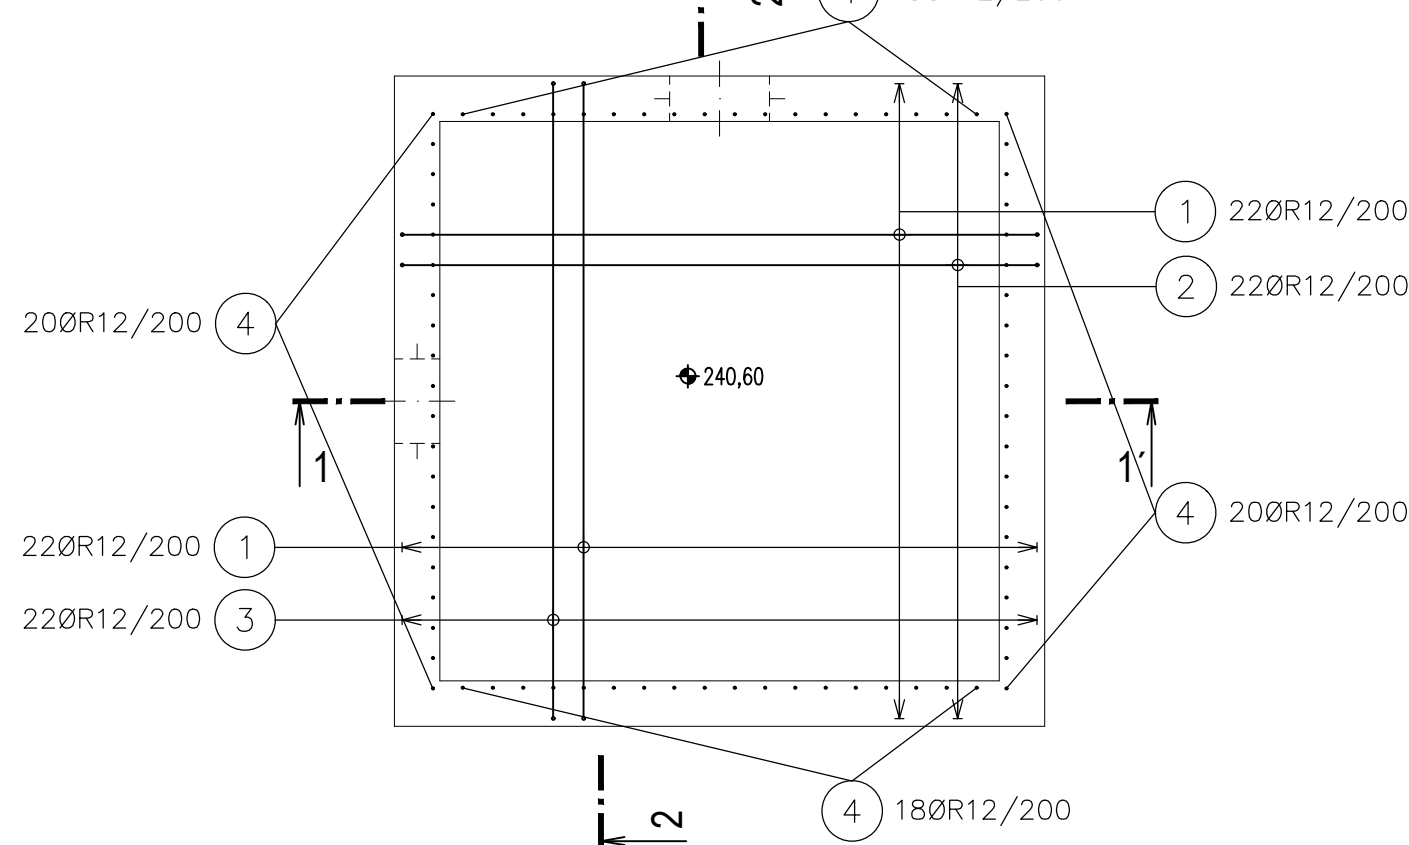


ŘEZ 1-1'

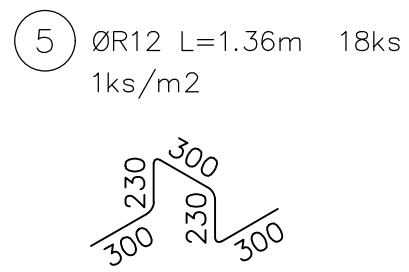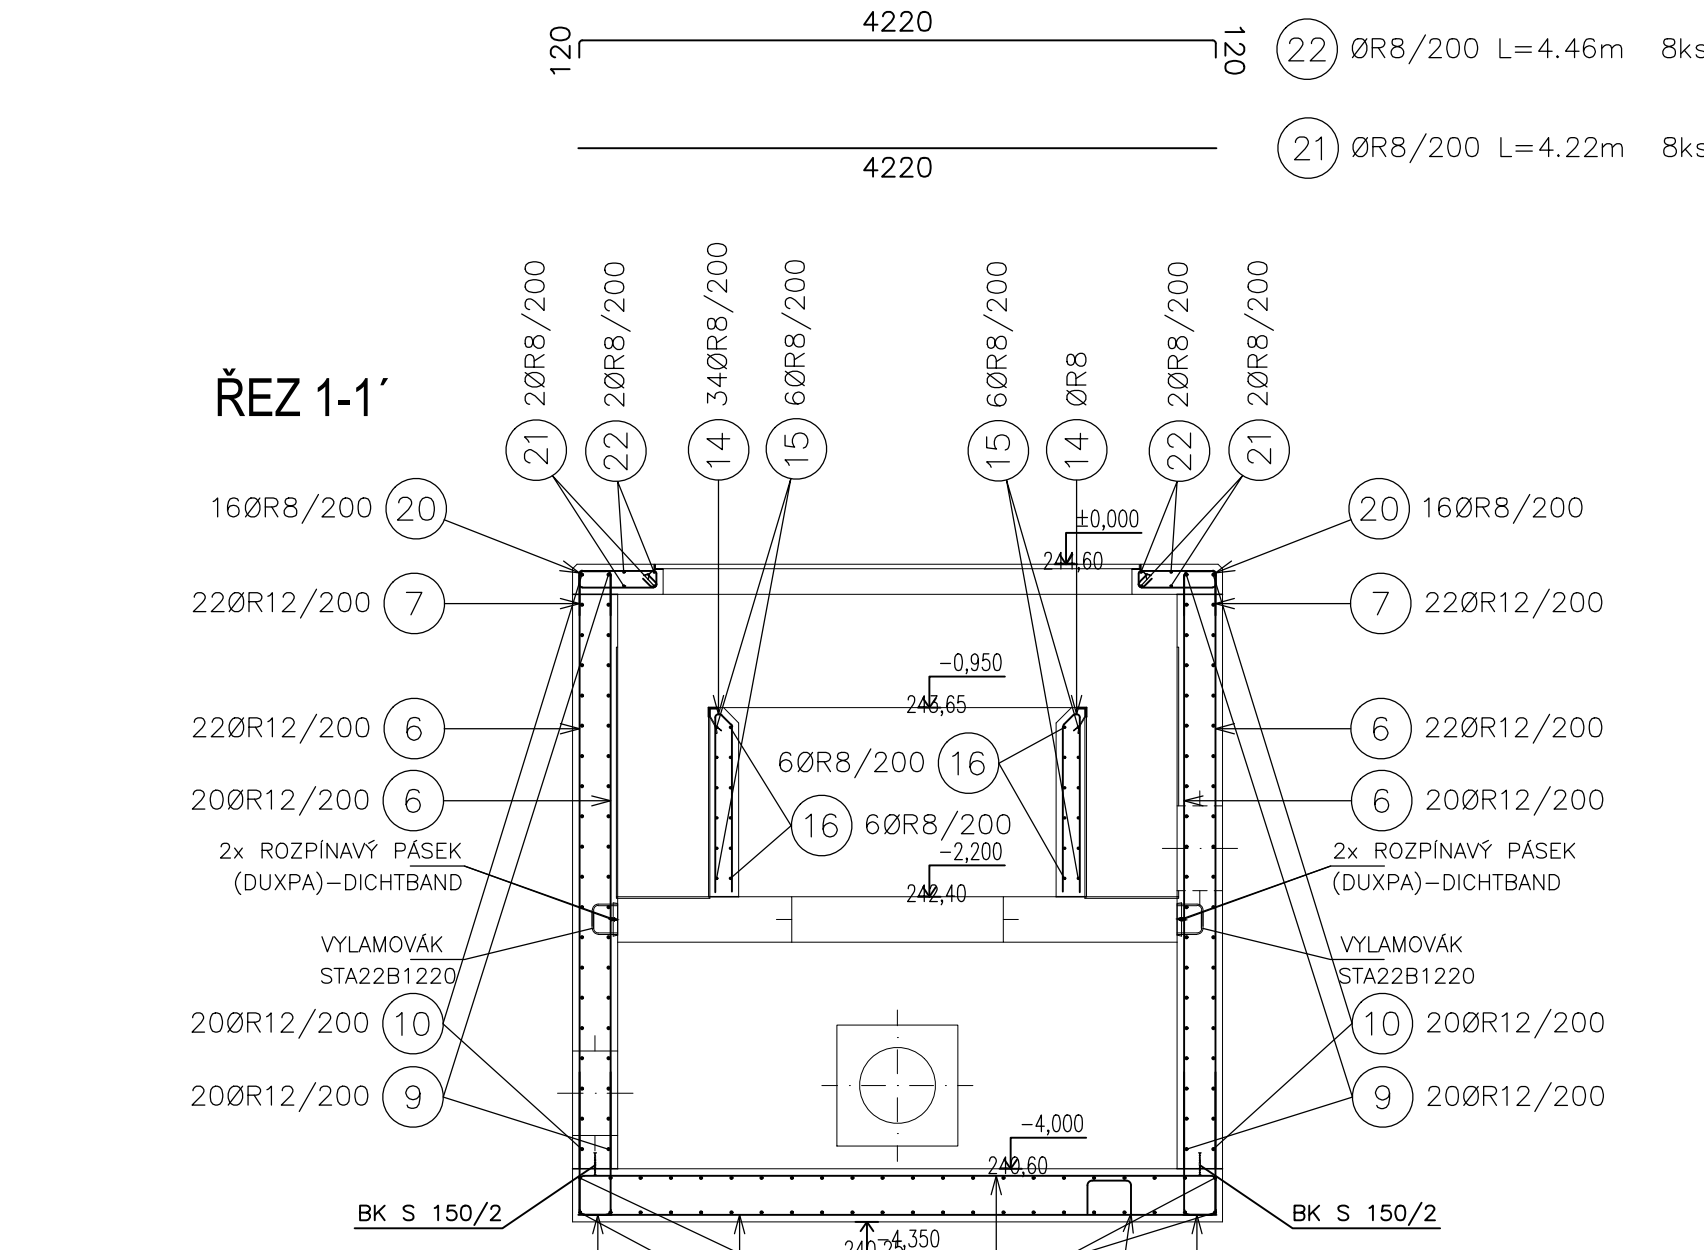



PŮDORYS-STOP

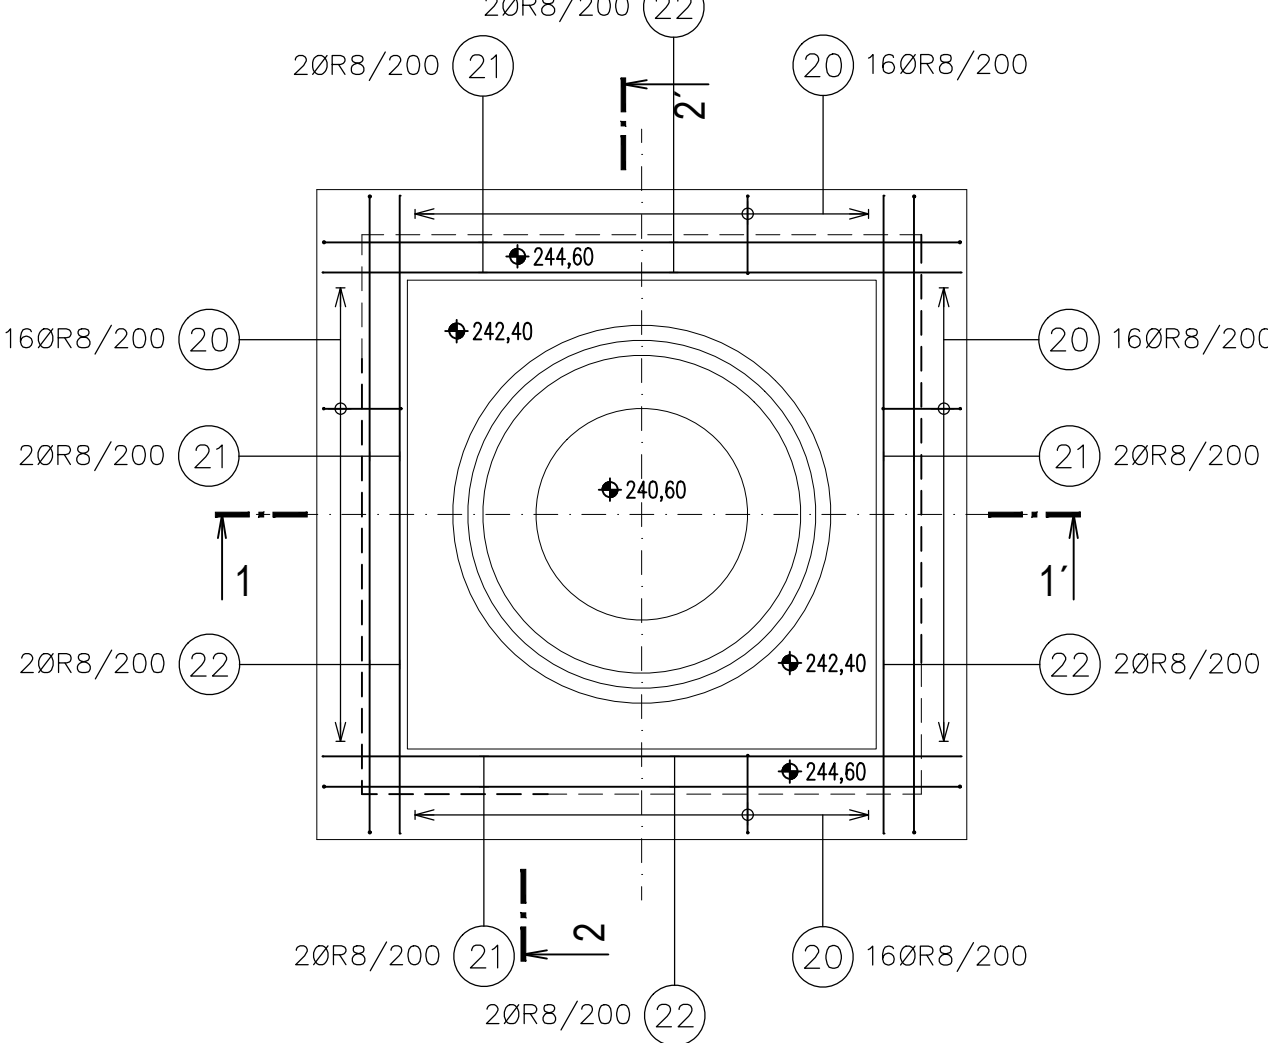

PŮDORYS-STĚNY
VODOROVNÁ VÝZTUŽ

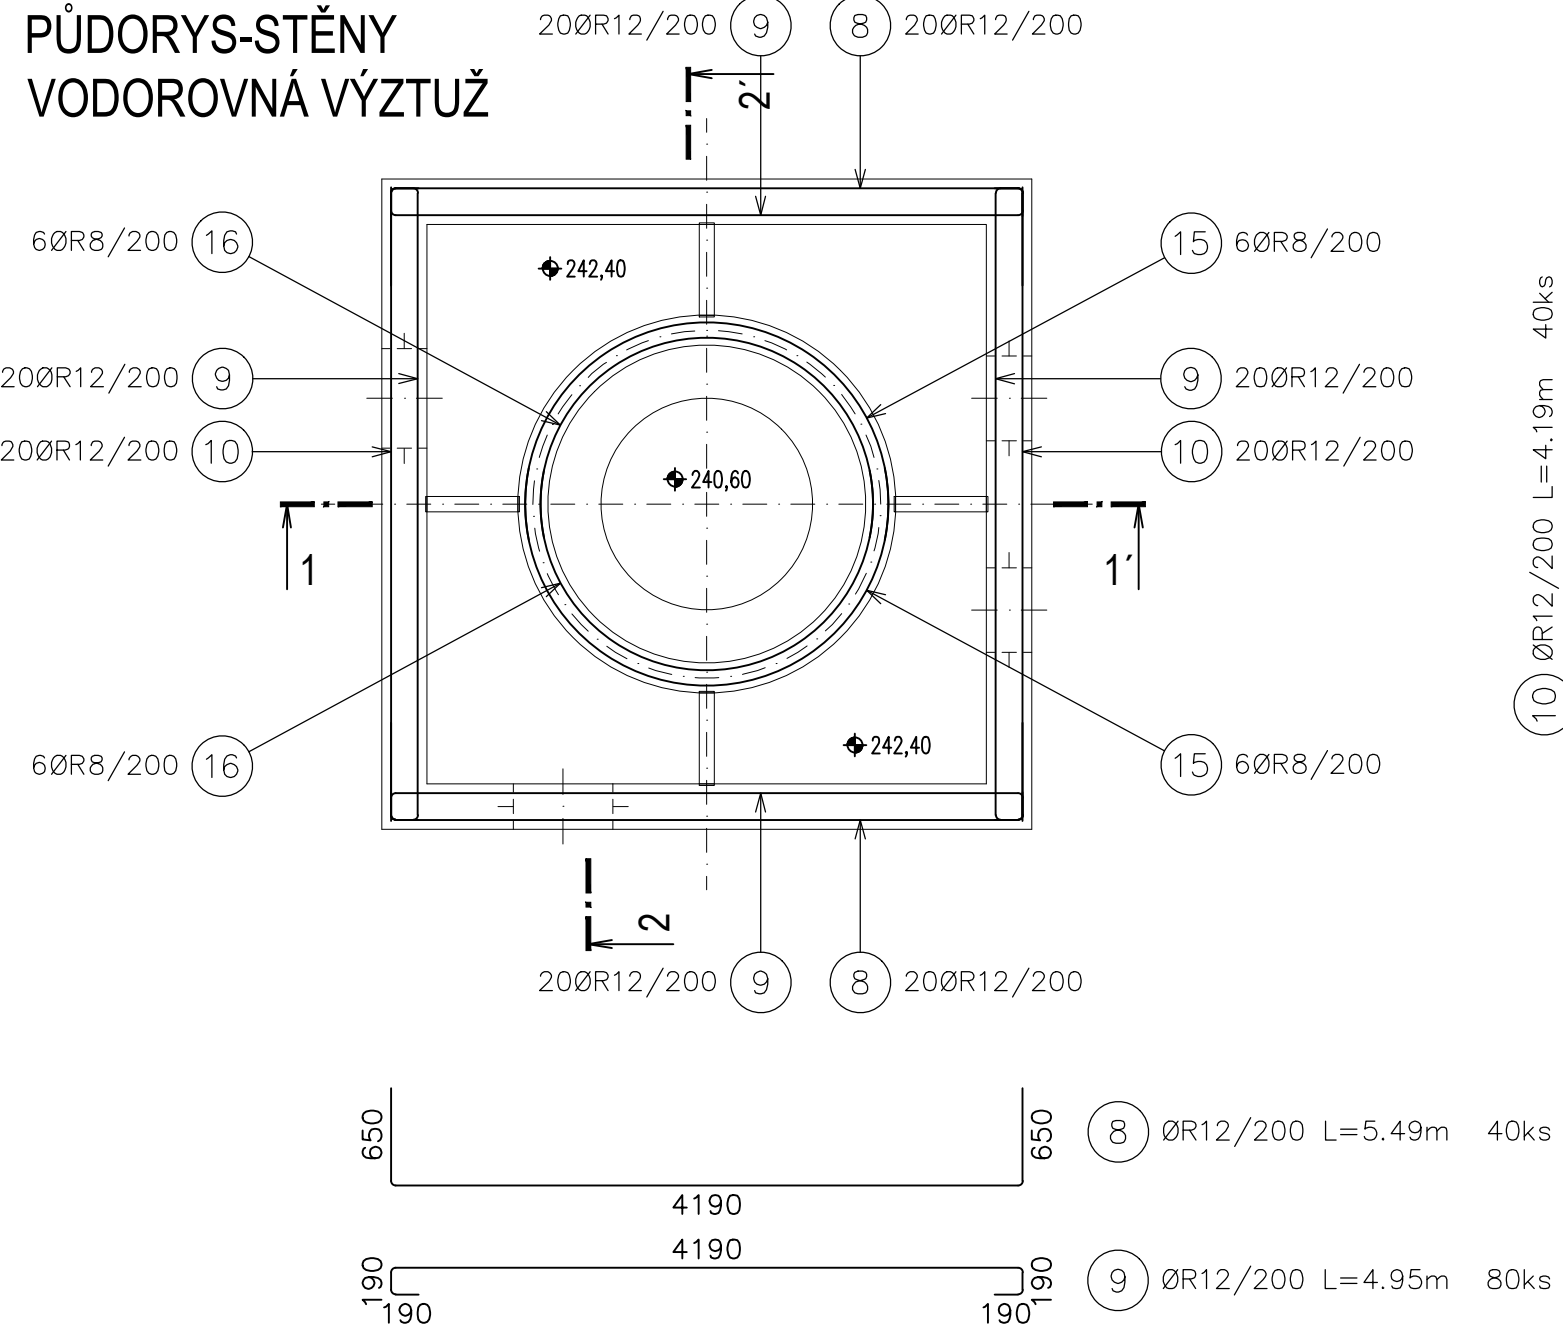


ŘEZ 2-2'

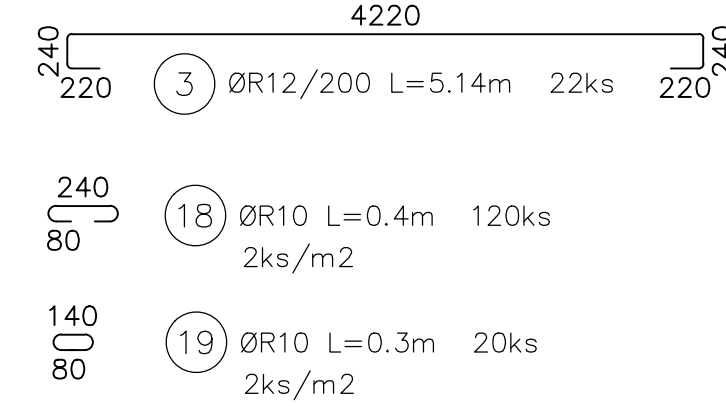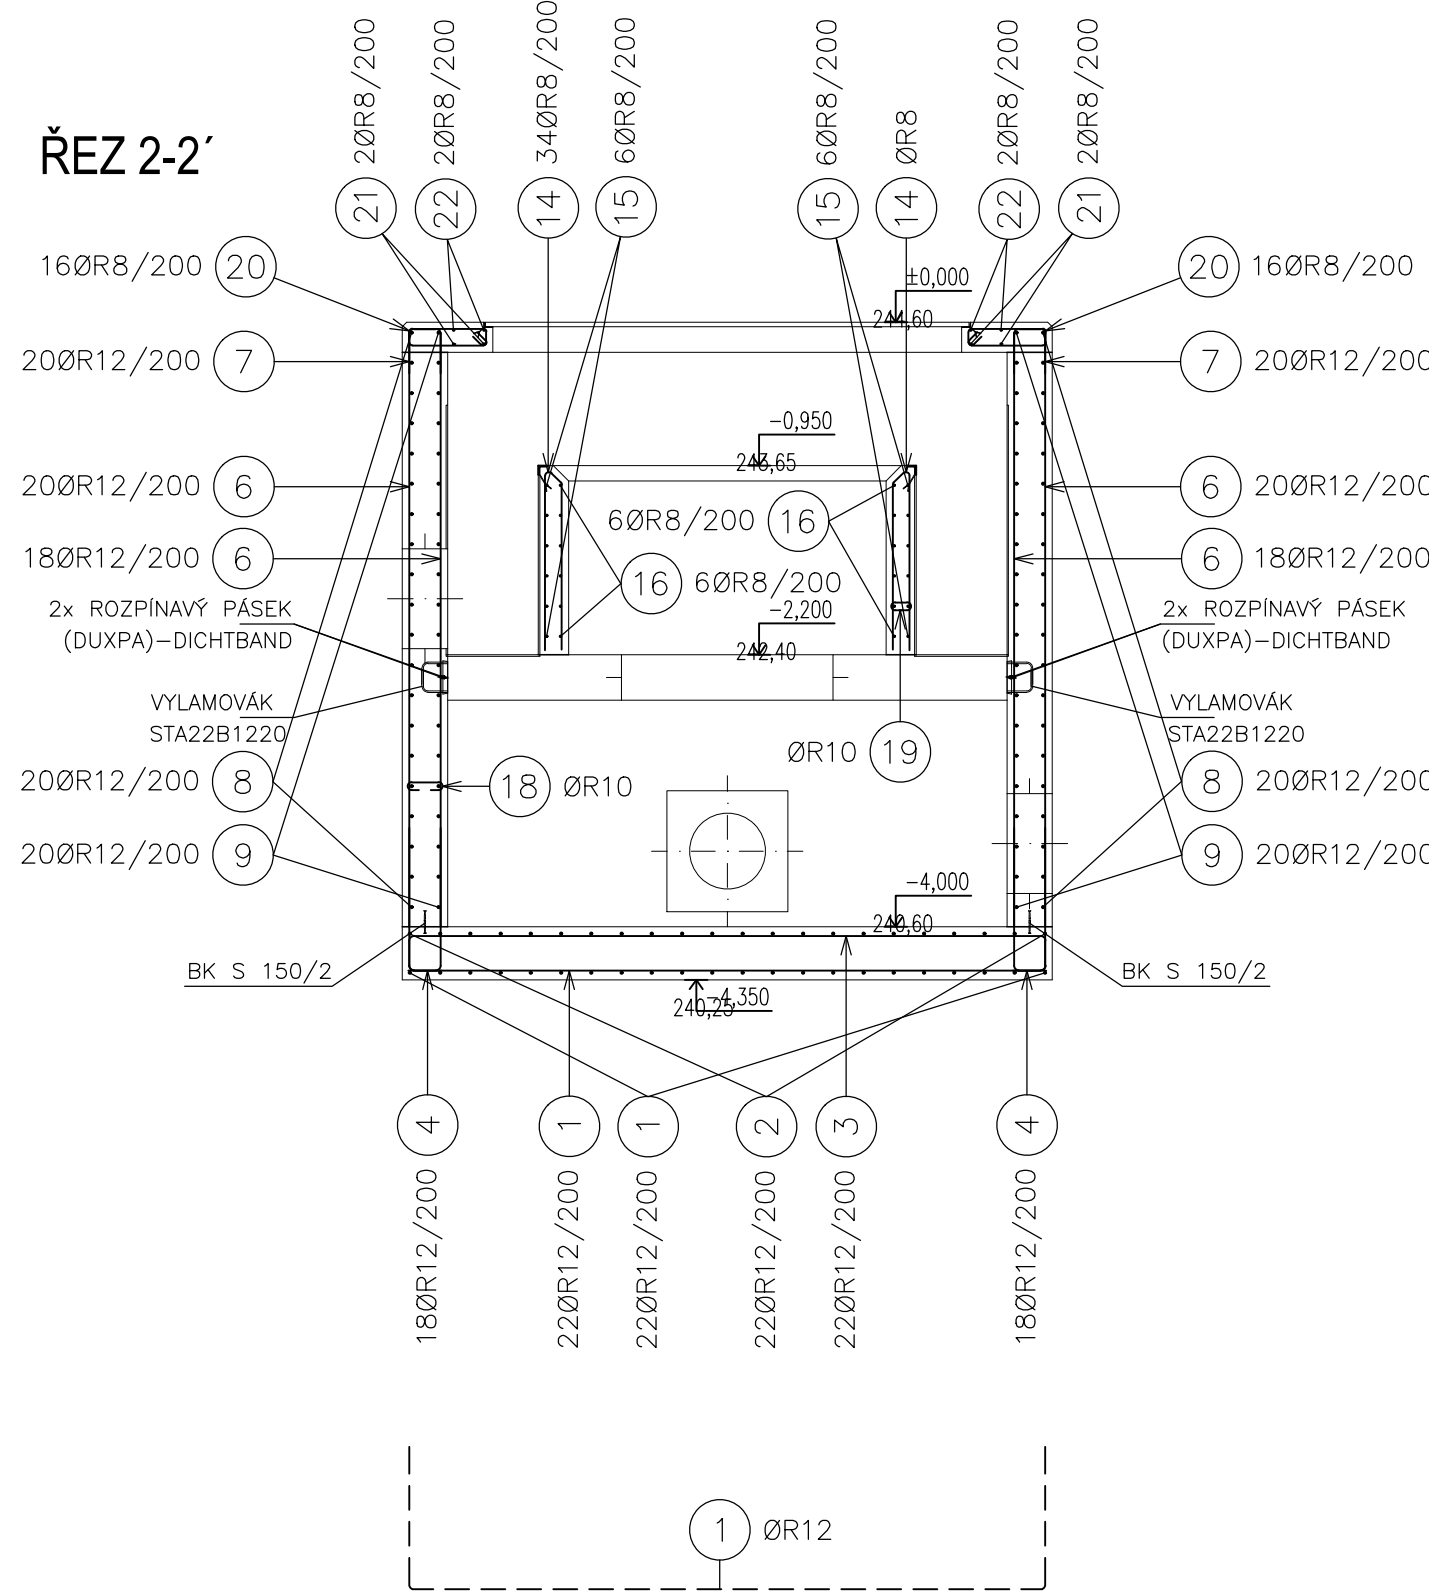


DETAILS

DETAIL PRACOVNÍ SPÁRY
MEZI DNEM A STĚNOU
M 1:25

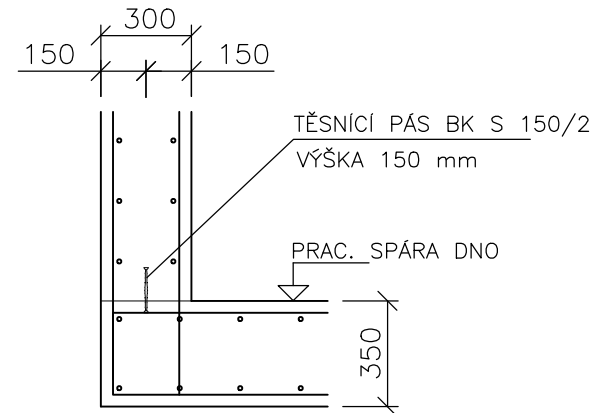

TESNÍCÍ PÁS BK S 150/2
CELKOVÁ DÉLKA 16,8 m

DETAIL TĚSNĚNÍ SPÁRY
M 1:25

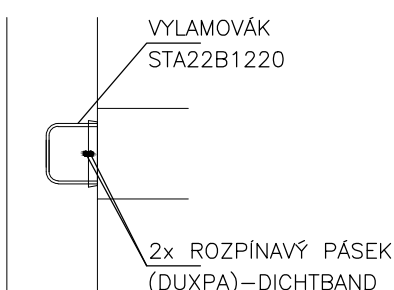

BETON
DN0+VNITŘNÍ STROP C30/37 XC1, XA1 - CI 0,4 - Dmax=16
PRŮSAK 35mm PODLE ČSN 12390-8
STĚNY C30/37 XA1, XC4, XF3 - CI 0,4 - Dmax=16
PRŮSAK 35mm PODLE ČSN 12390-8

OCEĽ
10505 (R)

KRYTÍ 40mm

V MÍSTĚ OTVORŮ SE VÝZTUŽ VÝRŽÍNE

12ks VYLAMOVÁK STA22B1220 dl. 1.25m

Výkaz výztuže						
Číslo položky	Průměr [mm]	Délka [m]	Počet kusů	Délka B500B		
				6	8	12
1	12	6.120	44			269.280
2	12	5.200	22			114.400
3	12	5.140	22			113.080
4	12	1.170	76			88.920
5	12	1.360	18			24.480
6	12	3.930	160			628.800
7	12	0.820	84			68.880
8	12	5.490	40			219.600
9	12	4.950	80			396.000
10	12	4.190	40			167.600
11	12	3.680	76			279.680
12	10	0.920	22		20.240	
13	8	1.720	34		58.480	
14	8	2.430	34		82.620	
15	8	4.250	12		51.000	
16	8	3.900	12		46.800	
17	12	1.260	12			15.120
18	10	0.400	120			48.000
19	10	0.300	20			6.000
20	8	1.480	64			94.720
21	8	4.220	8			33.760
22	8	4.460	8			35.680
23	10	2.300	8			18.400
Celková délka				[m]	403.06	2385.84
Specifická hmotnost				[kg]/[mb]	0.222	0.395
Hmotnost				[kg]	159.20	57.16
Hmotnost celkem				[kg]	2335.00	2118.64

DOKUMENTACE STAVEBNÍCH OBJEKTŮ

SO 02 Biologická část ČOV
DSO 02.1 Rozdělovací objekty

±0,000=244,50

Rev. č.	Datum	Schválil	Stručný popis změn

KOOPERACE V PROFESI	SEDA CZ, s.r.o.	tel.: +420602755478
STAVEBNÍ OBJEKTY	SRBSKÁ 1546/21	e-mail: libor@sesta@gmail.com
PRO DUIS s.r.o.	612 00 BRNO	IČO: 26920981

DUIS		DUIS s.r.o.	
Vypracoval: Peřil	Projektant: Ing. Seda	Ing. projekt: Ing. Hovl	Tech. kontrola: Ing. Vach
Ověřil: Soudní znalec a kontrola		Investor: Soudní znalec a kontrola	
Formát: 12 A4		Datum: 05/2022	
Akce: ČOV TIŠNOV, BŘEZINA - INTENZIFIKACE A ROZŠÍŘENÍ		Stupeň: DPS	
Přiložka: Rozdělovací objekt před AN - výkres výztuže		Součástí: -	
		Měřítko: 1:50/25	
		Číslo zakázky: 1256	
		D.1.2.1.4	