




ŘEZ 1-1' - VNITŘNÍ STROP

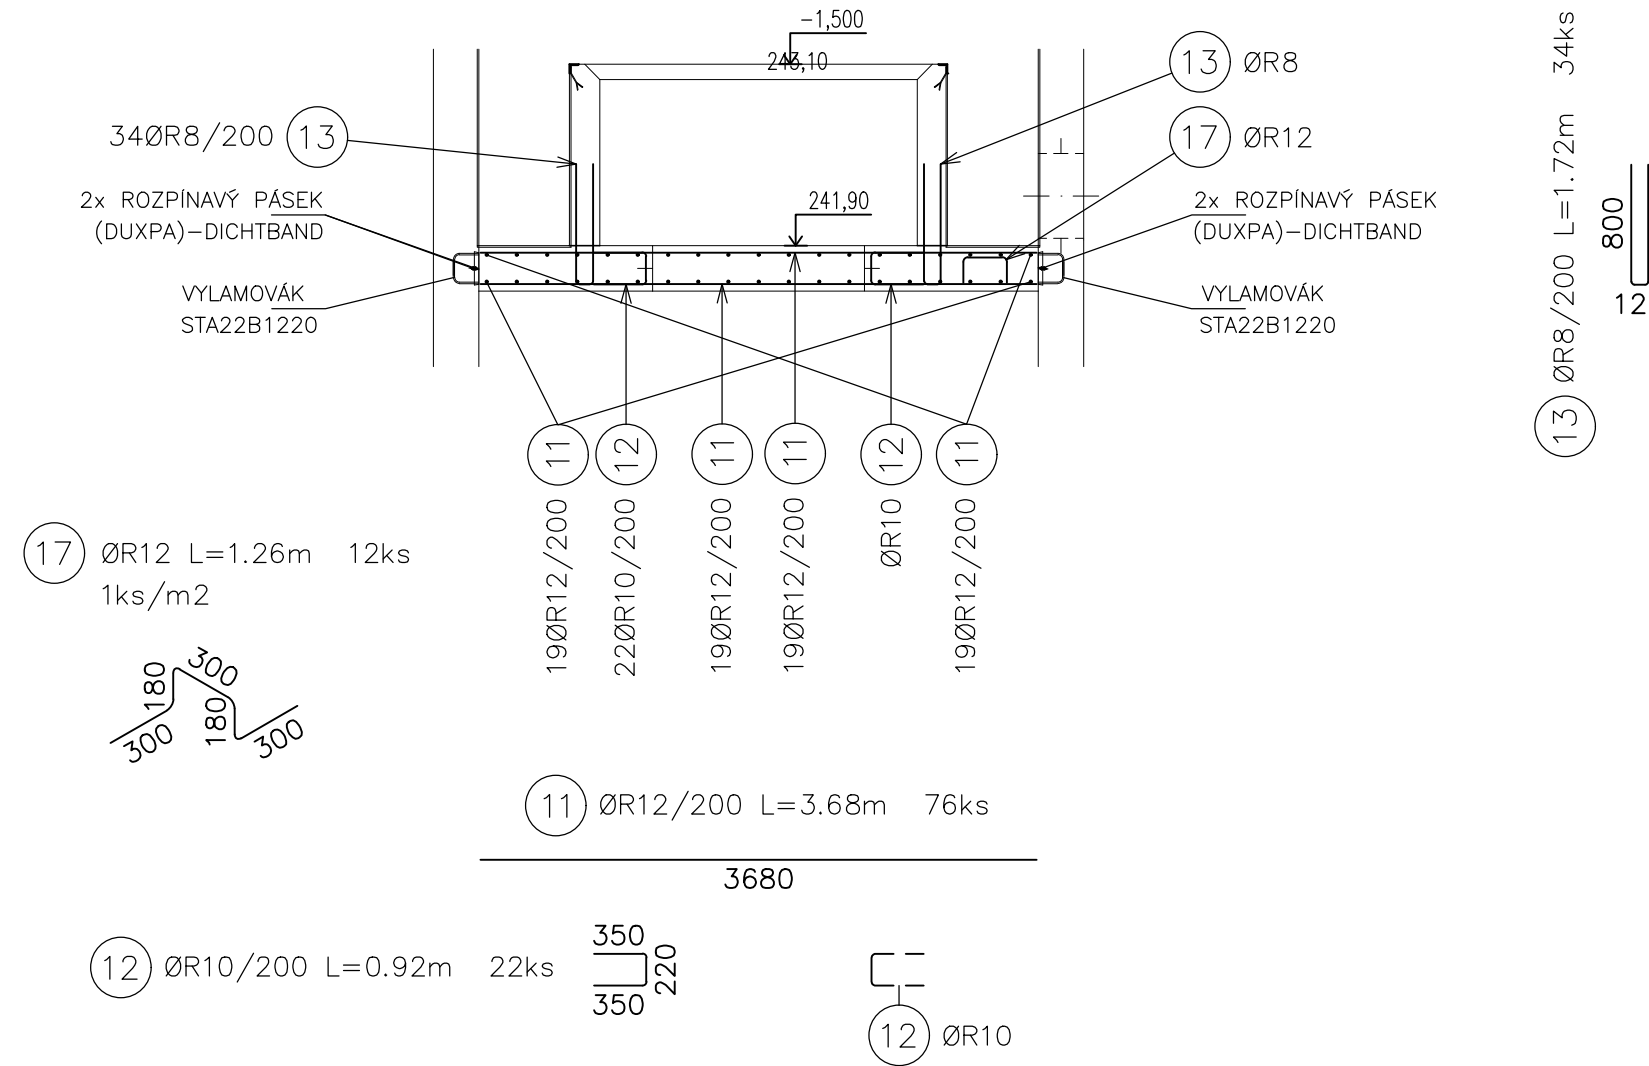


PŮDORYS-VNITŘNÍ STROP

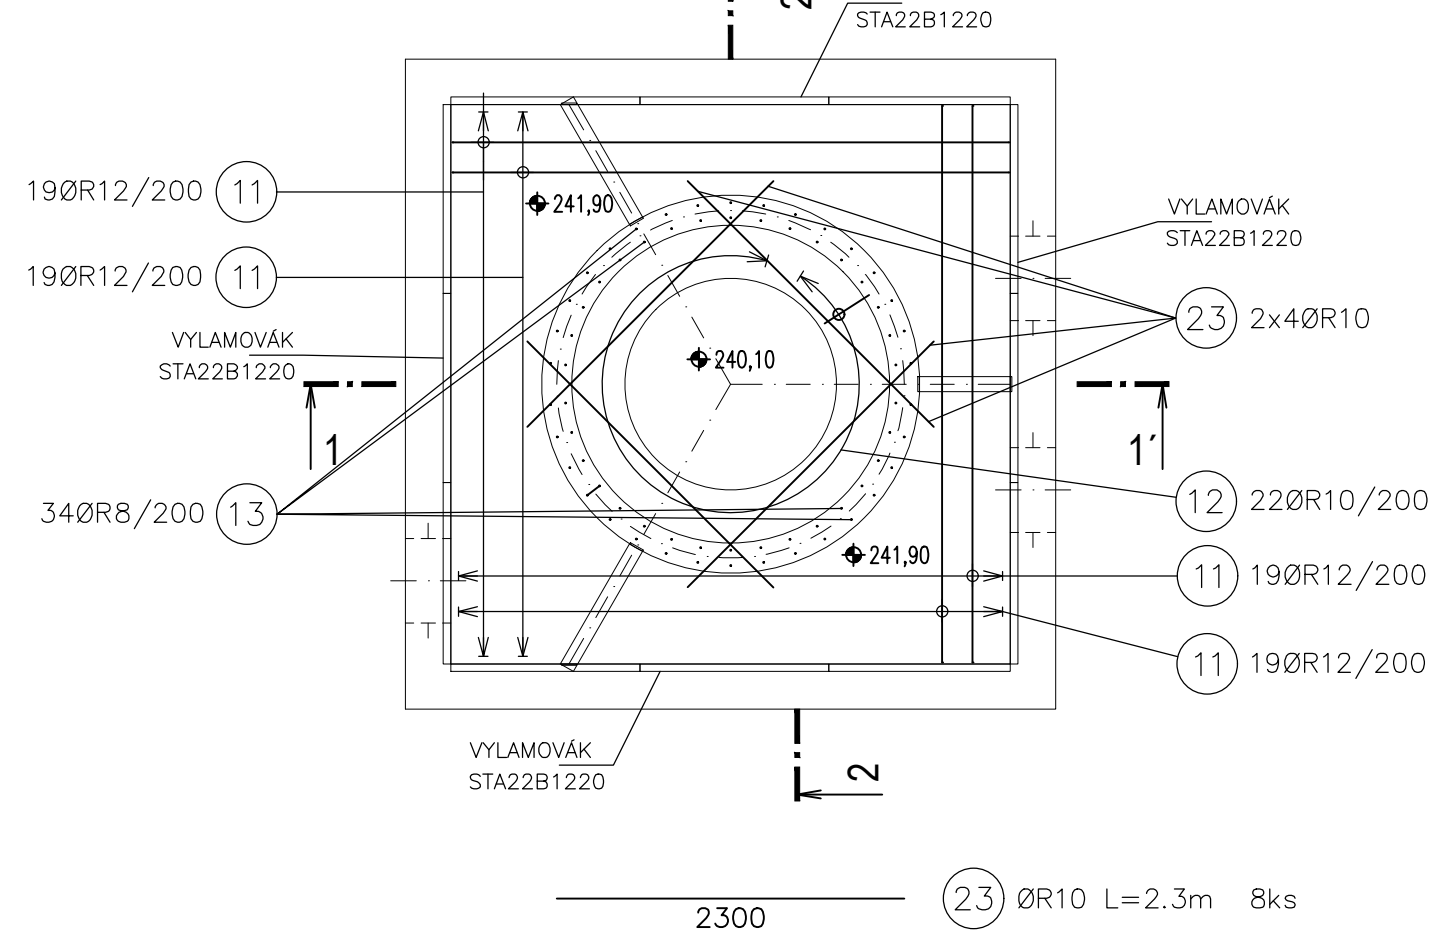


PŮDORYS-DNA

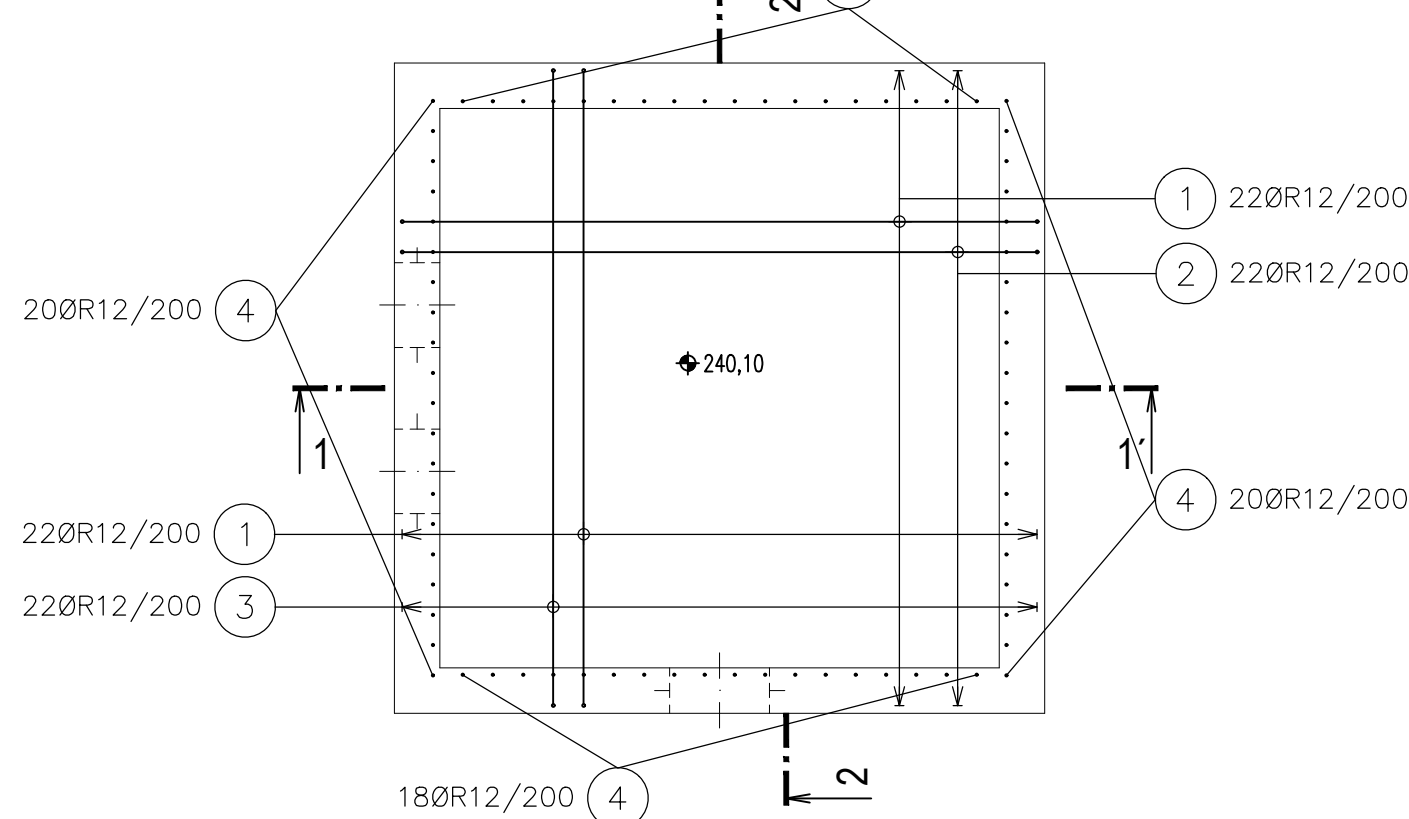


ŘEZ 1-1'

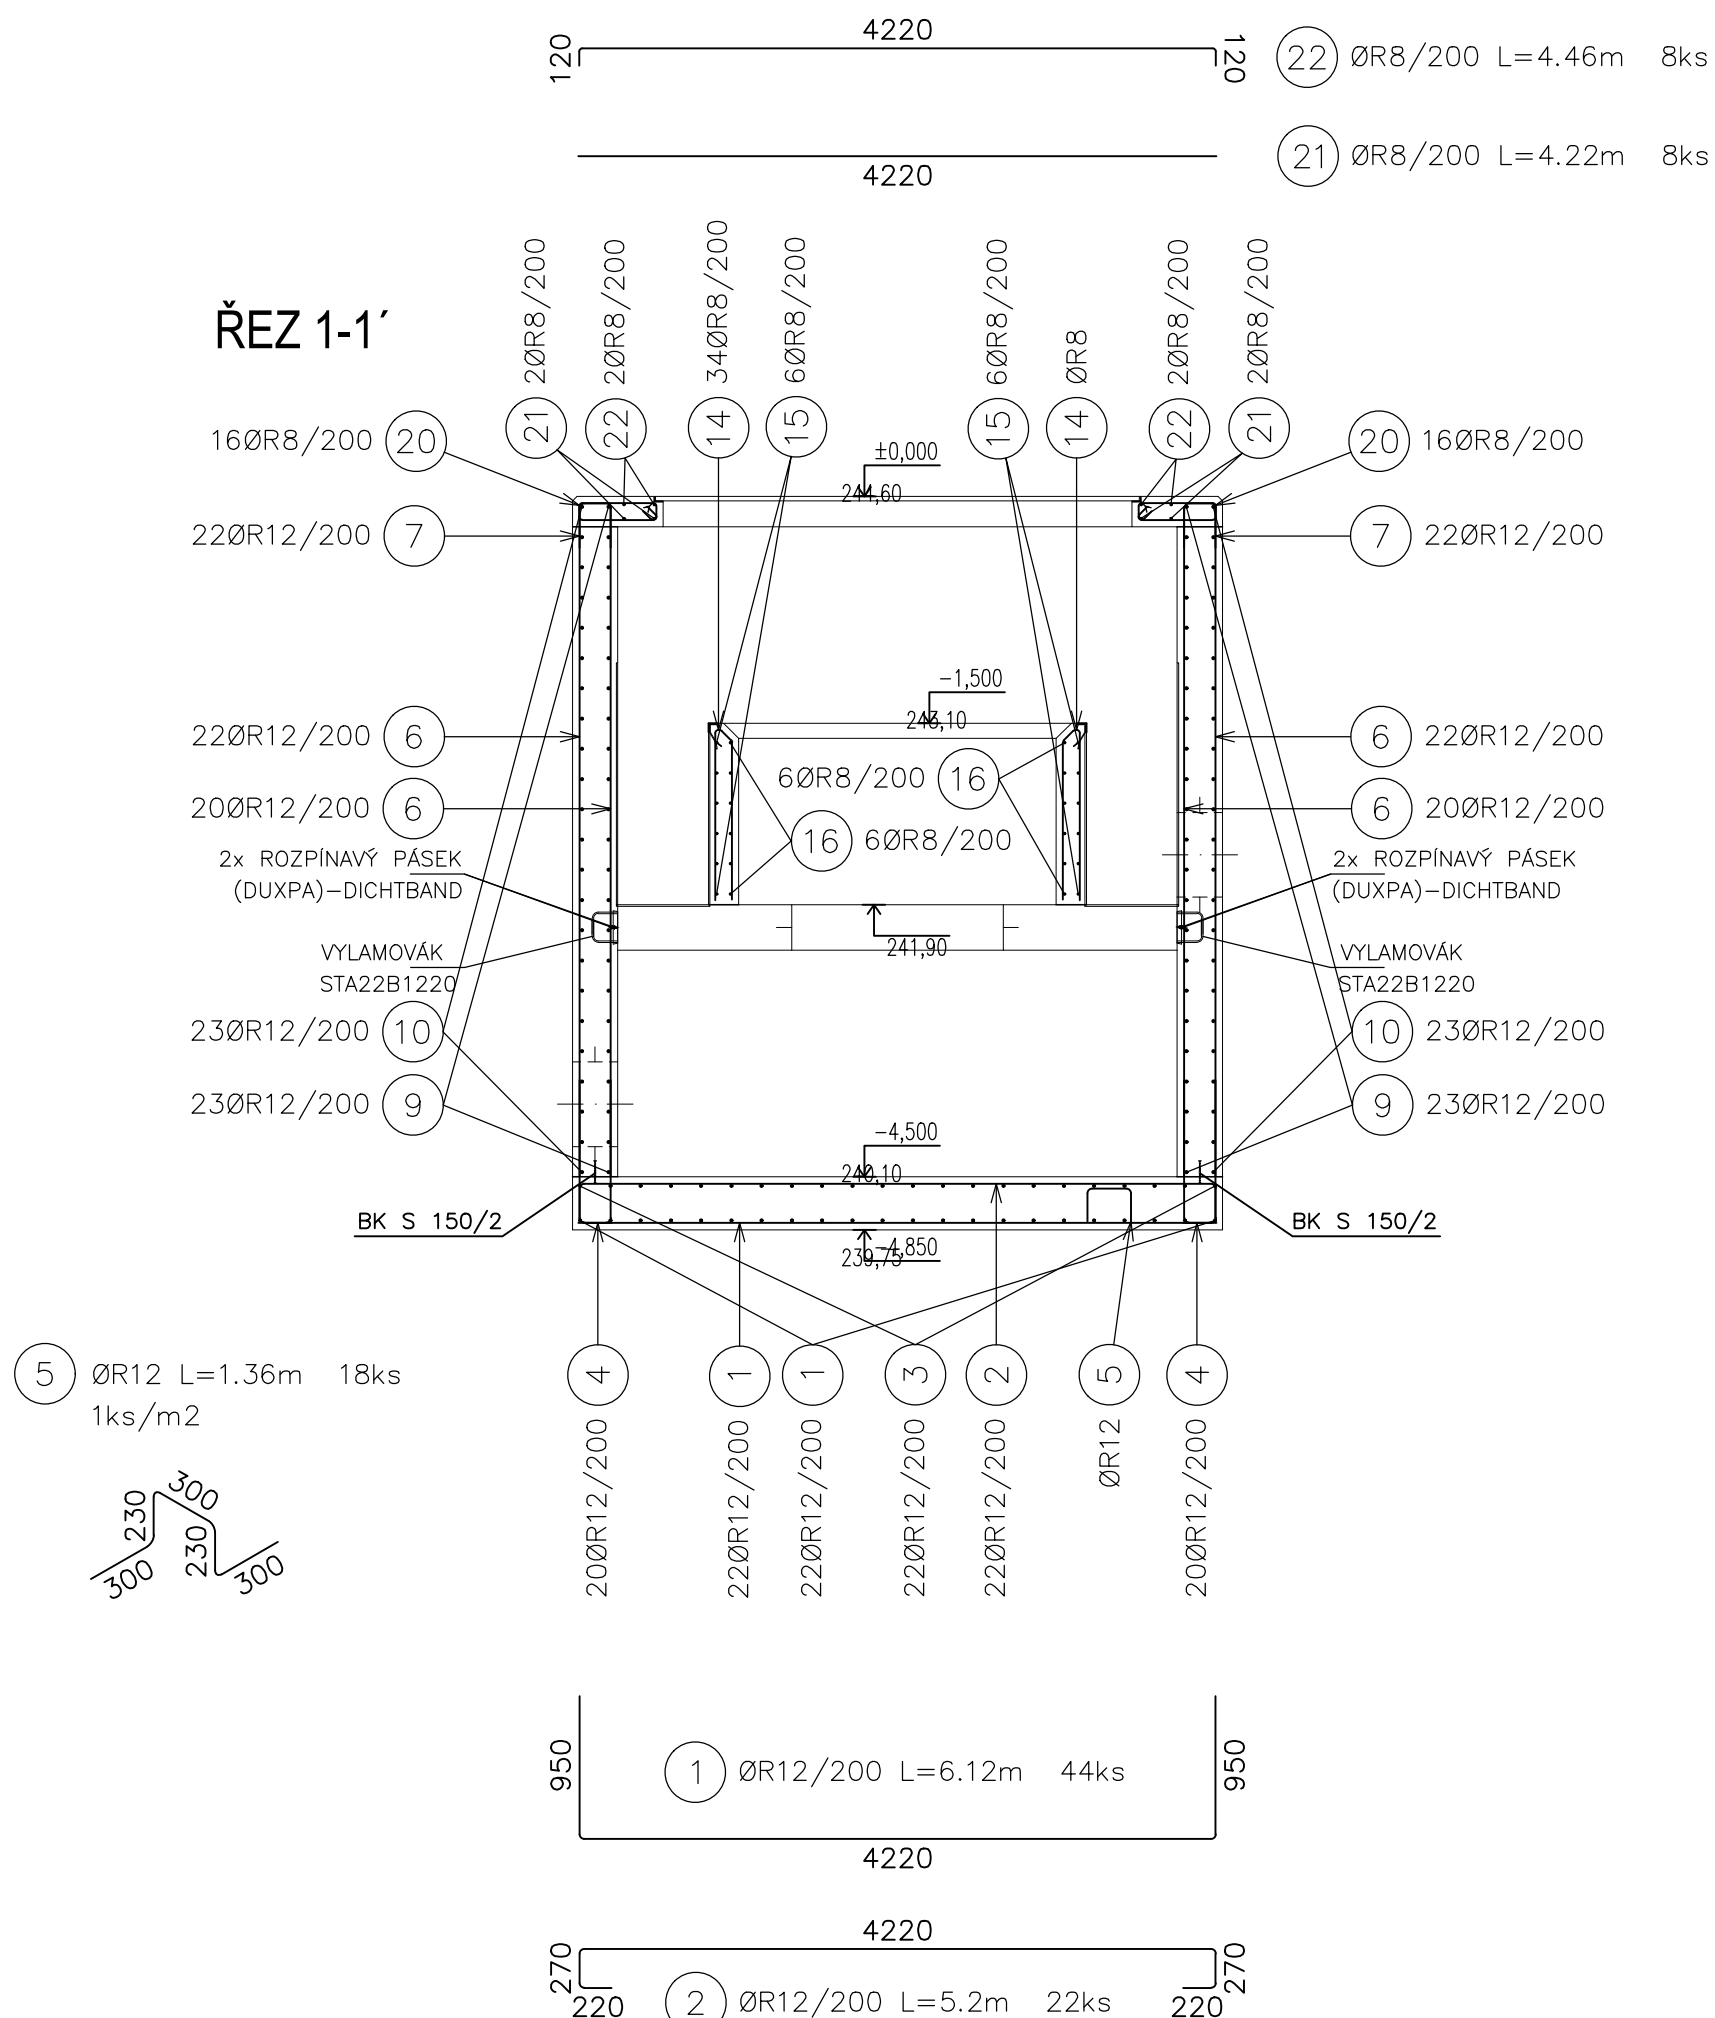


PŮDORYS-STĚNY
SVISLÁ VÝZTUŽ

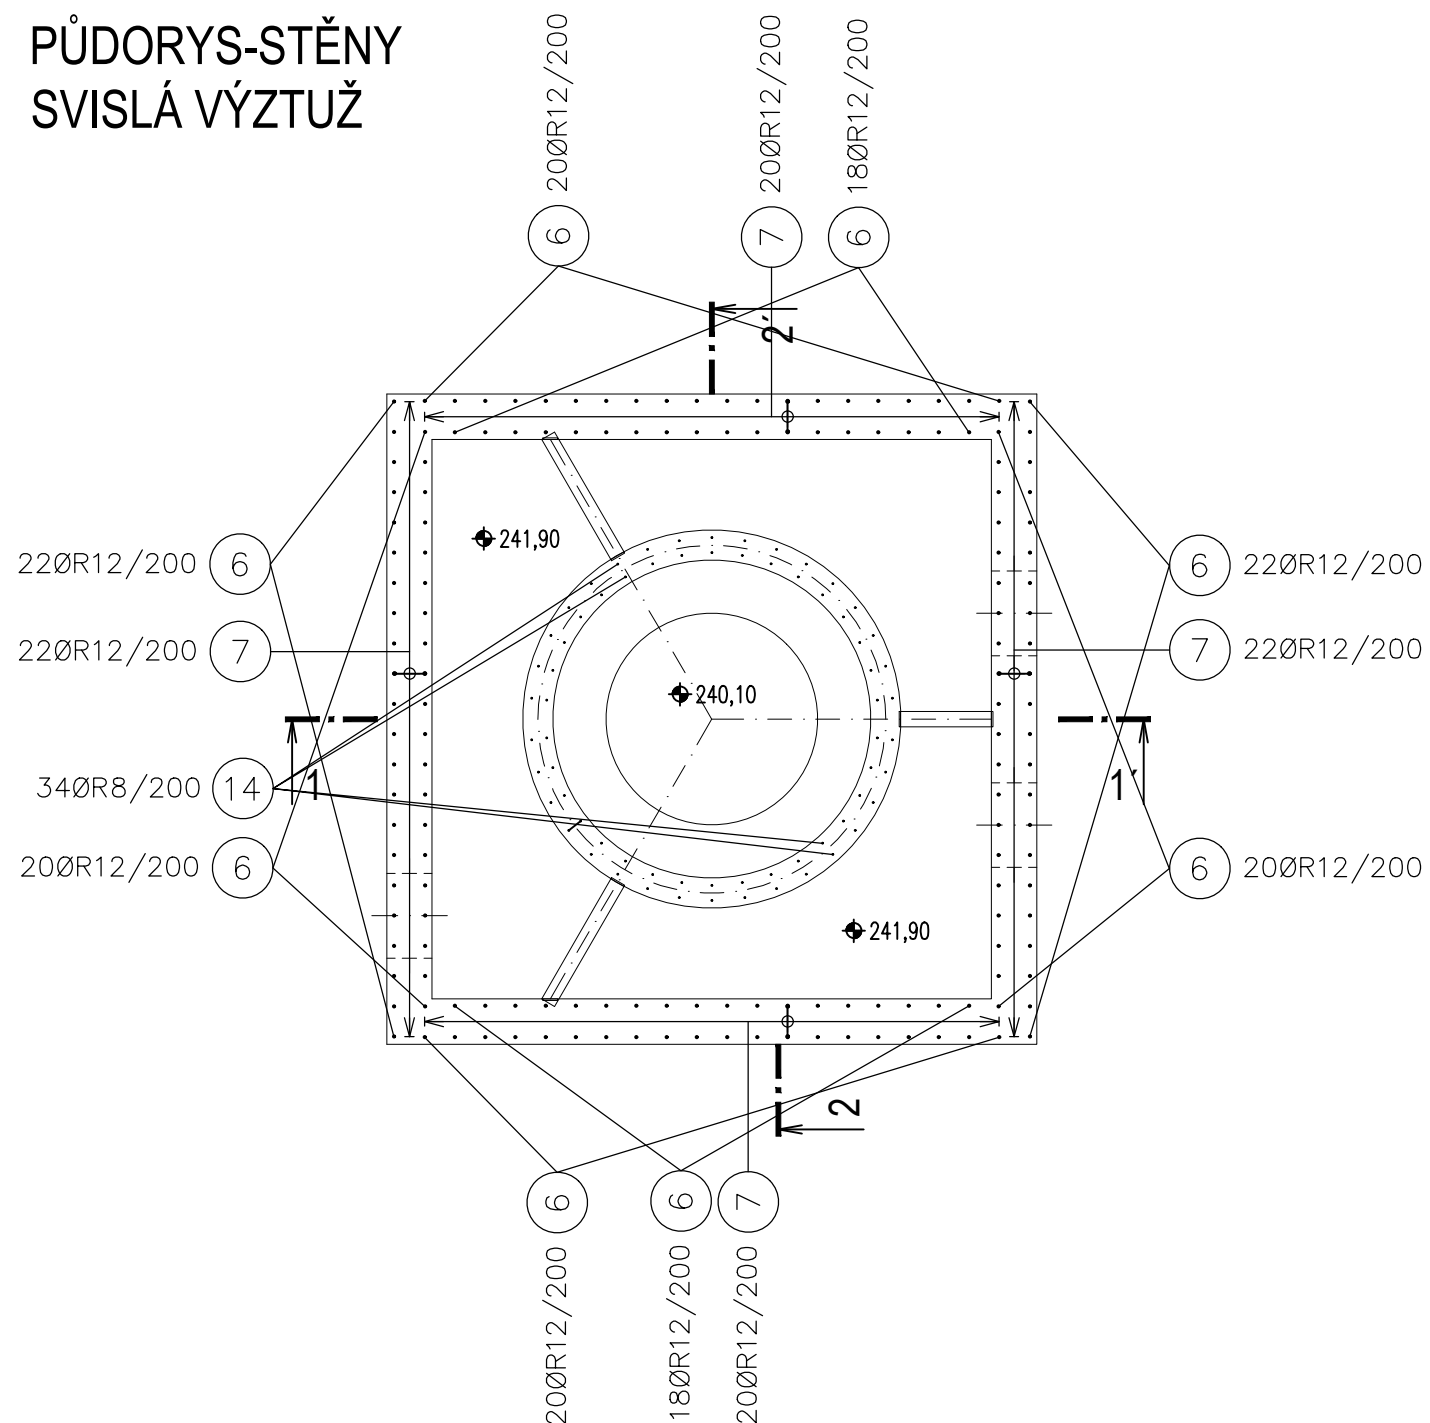


PŮDORYS-STROP

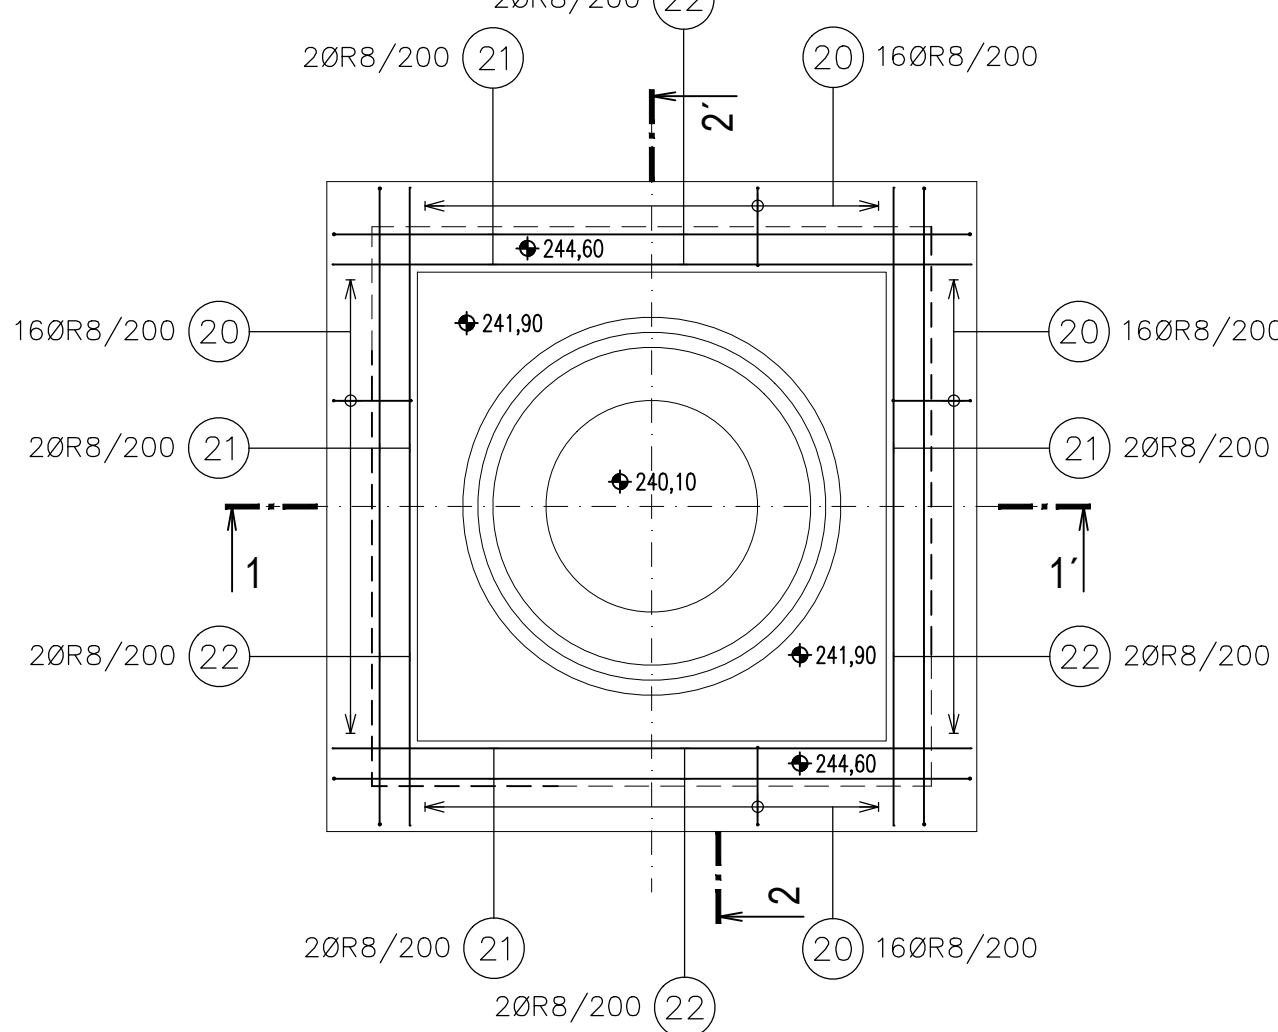

PŮDORYS-STĚNY
VODOROVNÁ VÝZTUŽ

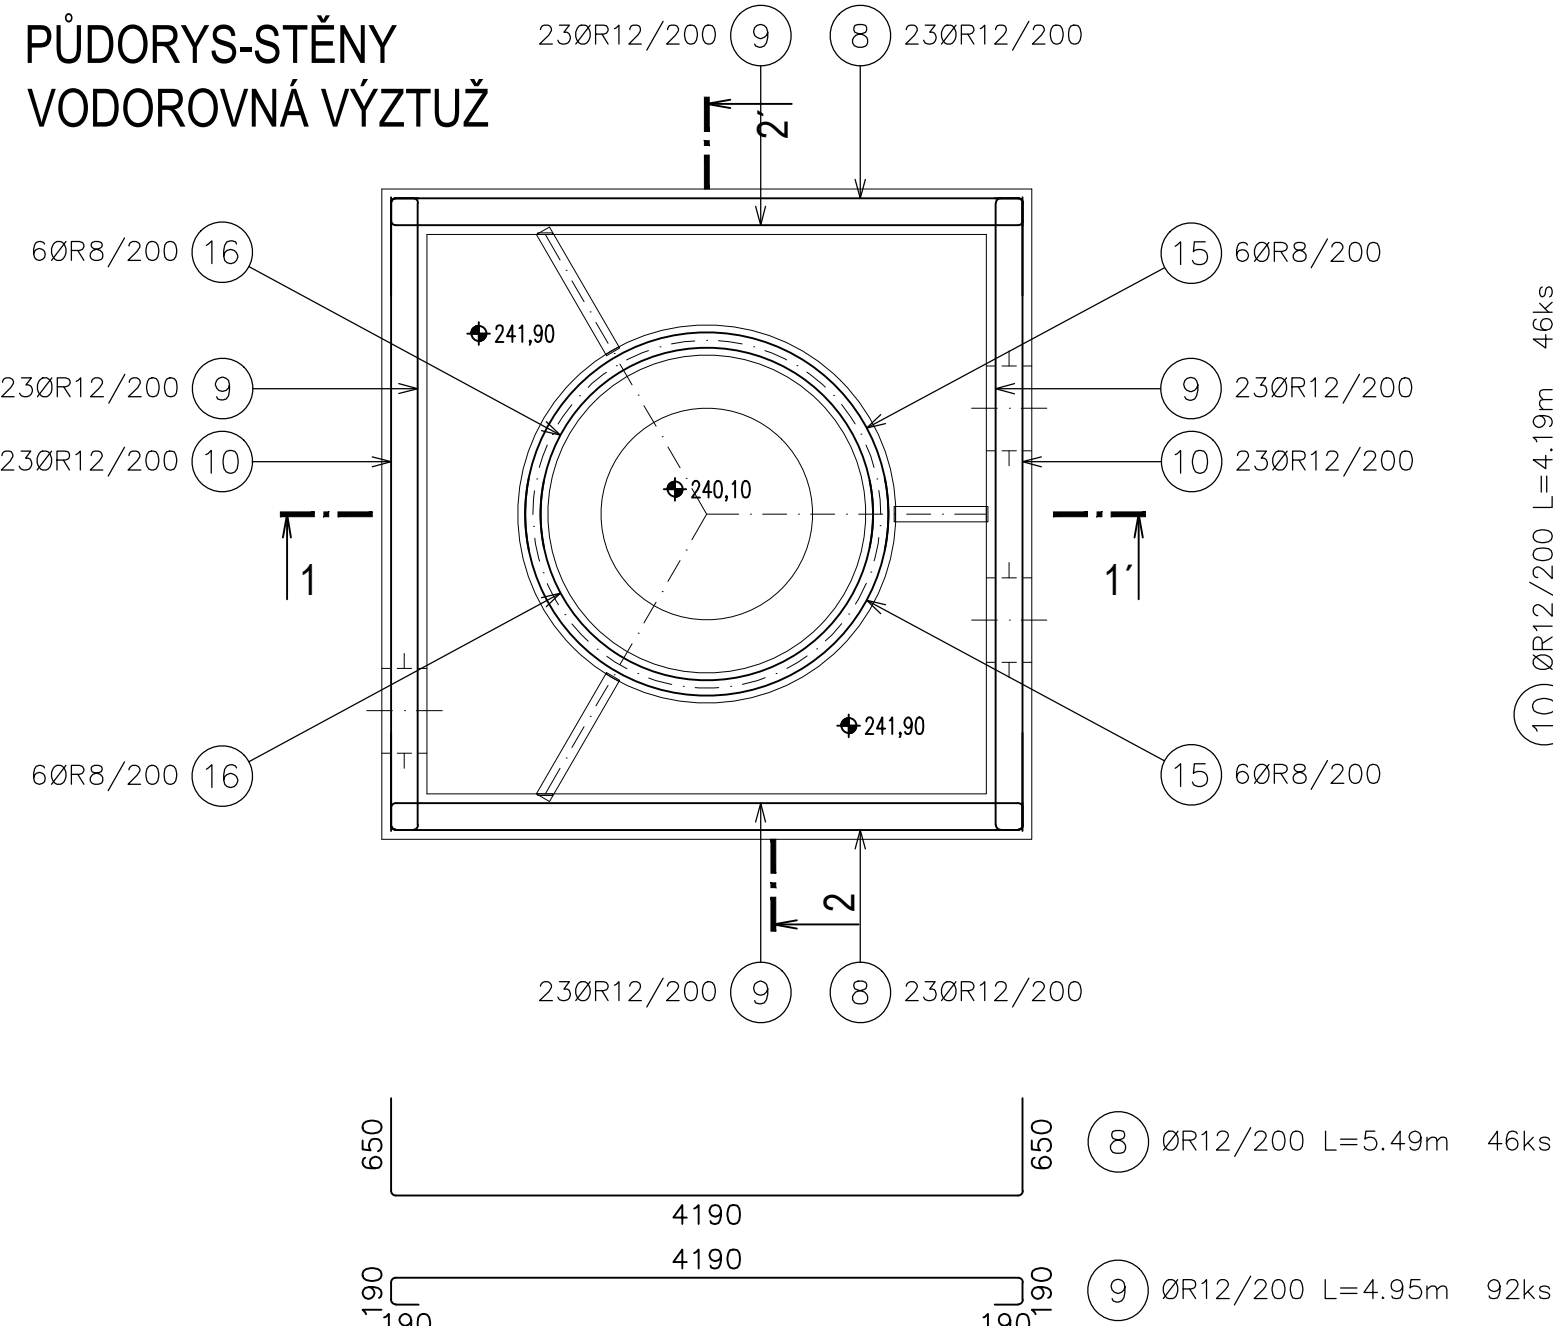


ŘEZ 2-2'

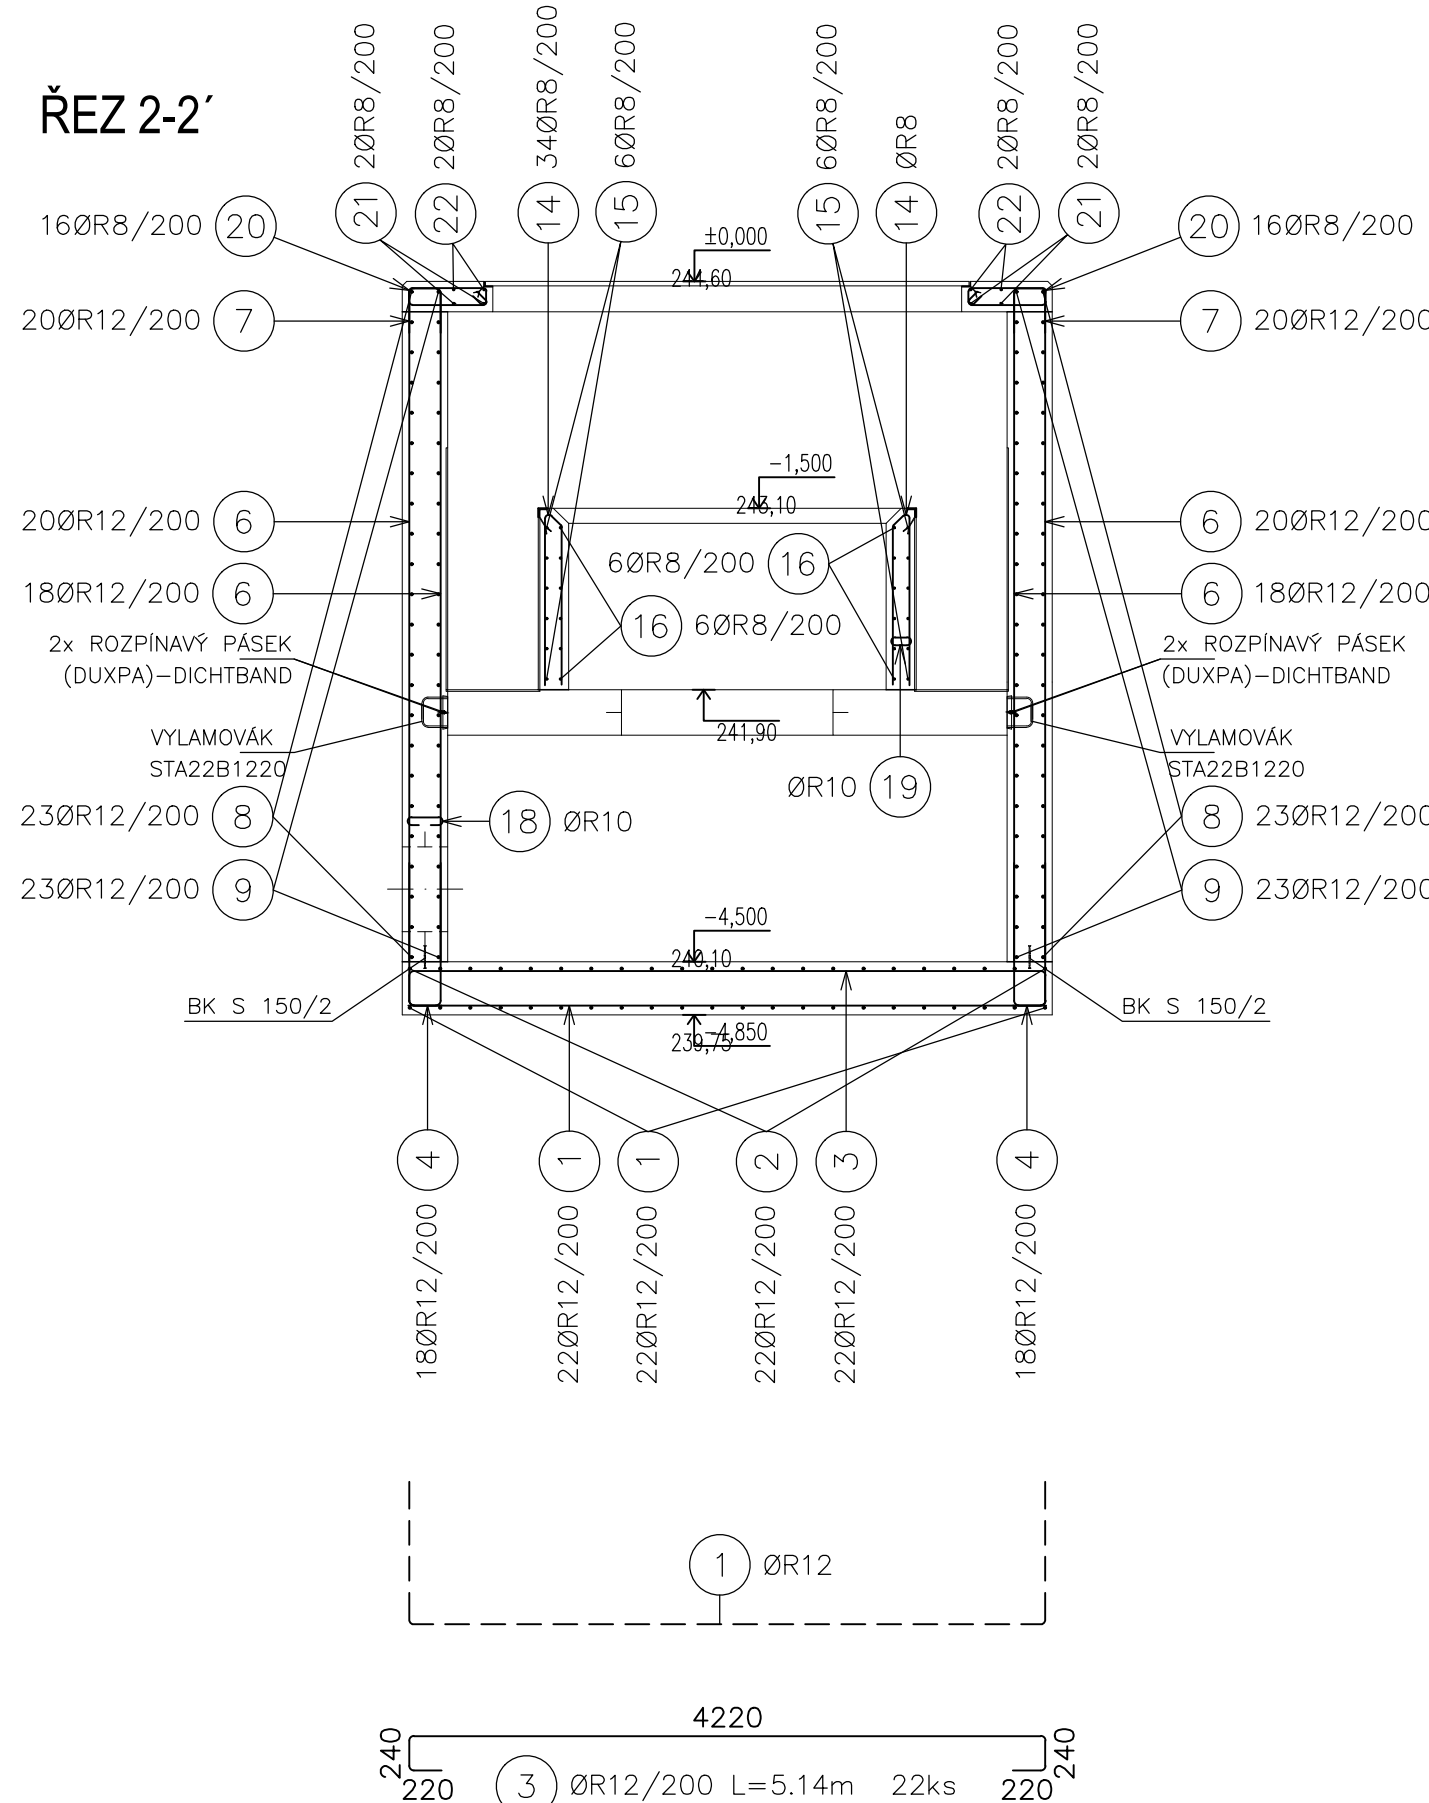


DETAILY

DETAIL PRACOVNÍ SPÁRY
MEZI DNEM A STĚNOU
M 1:25

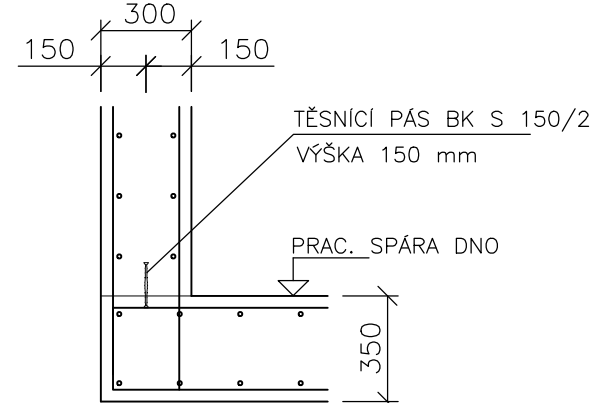

TĚSNICI PÁS BK S 150/2
CELKOVÁ DÉLKA 16,8 m

DETAIL TĚSNĚNÍ SPÁRY
M 1:25

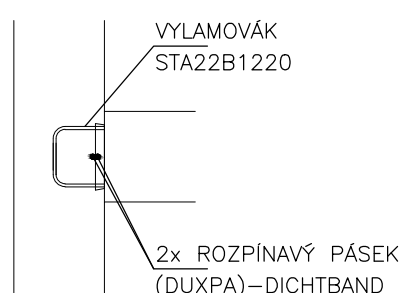

BETON
DNŮ+VNITŘNÍ STROP C30/37 XC1, XA1 – CI 0,4 – Dmax=16
PRŮSAK 35mm PODLE ČSN 12390–8
STĚNY C30/37 XA1, XC4, XF3 – CI 0,4 – Dmax=16
PRŮSAK 35mm PODLE ČSN 12390–8

OCEĽ
10505 (R)

KRYTÍ 40mm

V MÍSTĚ OTVORŮ SE VÝZTUŽ VÝRŽÍNE

12ks VYLAMOVÁK STA22B1220 dl. 1.25m

Výkaz výztuže						
Číslo položky	Průměr [mm]	Délka [m]	Počet kusů	Délka B500B		
				6	8	12
1	12	6.120	44			269.280
2	12	5.200	22			114.400
3	12	5.140	22			113.080
4	12	1.170	76			88.920
5	12	1.360	18			24.480
6	12	4.430	160			708.800
7	12	0.820	84			68.880
8	12	5.490	46			252.540
9	12	4.950	92			455.400
10	12	4.190	46			192.740
11	12	3.680	76			279.680
12	10	0.920	22		20.240	
13	8	1.720	34		58.480	
14	8	2.330	34		79.220	
15	8	4.250	12		51.000	
16	8	3.900	12		46.800	
17	12	1.260	12			15.120
18	10	0.400	136			54.400
19	10	0.300	20			6.000
20	8	1.480	64		94.720	
21	8	4.220	8		33.760	
22	8	4.460	8		35.680	
23	10	2.300	8		18.400	
Celková délka [m]				399.66	99.04	2583.32
Specifická hmotnost [kg]/[mb]				0.222	0.395	0.617
Hmotnost [kg]				157.86	61.10	2294.01
Hmotnost celkem [kg]				2512.97		

DOKUMENTACE STAVEBNÍCH OBJEKTŮ

SO 02 Biologická část ČOV
DSO 02.1 Rozdělovací objekty

±0,000=244,50

Rev. č.	Datum	Schválil	Stručný popis změn

KOOPERACE V PROFESI	SEDA CZ, s.r.o.	tel.: +420602755478
STAVEBNÍ OBJEKTY	SRBSKÁ 1546/21	e-mail: libor@sedacz@gmail.com
PRO DUIS s.r.o.	612 00 BRNO	IČO: 26920981

DUIS Vyracoval: Peřil Projektant: Ing. Seda Ověřitel: Ing. Seda Investor: Ing. Vach Formát: 12 A4	DUIS s.r.o. Projektové a inženýrské služby Srbská 1546/21, 612 00 Brno E-mail: duis@duis.cz www.duis.cz Datum: 05/2022 Stupeň: DPS Soubor: – Měřítko: 1:50/25 Císlo zakázky: 1256 D.1.2.1-11
ČOV TIŠNOV, BŘEZINA - INTENZIFIKACE A ROZŠÍŘENÍ	
Rozdělovací objekt před DN - výkres výztuže	