


PŮDORYSNÝ ŘEZ NA KÓTĚ 242,90

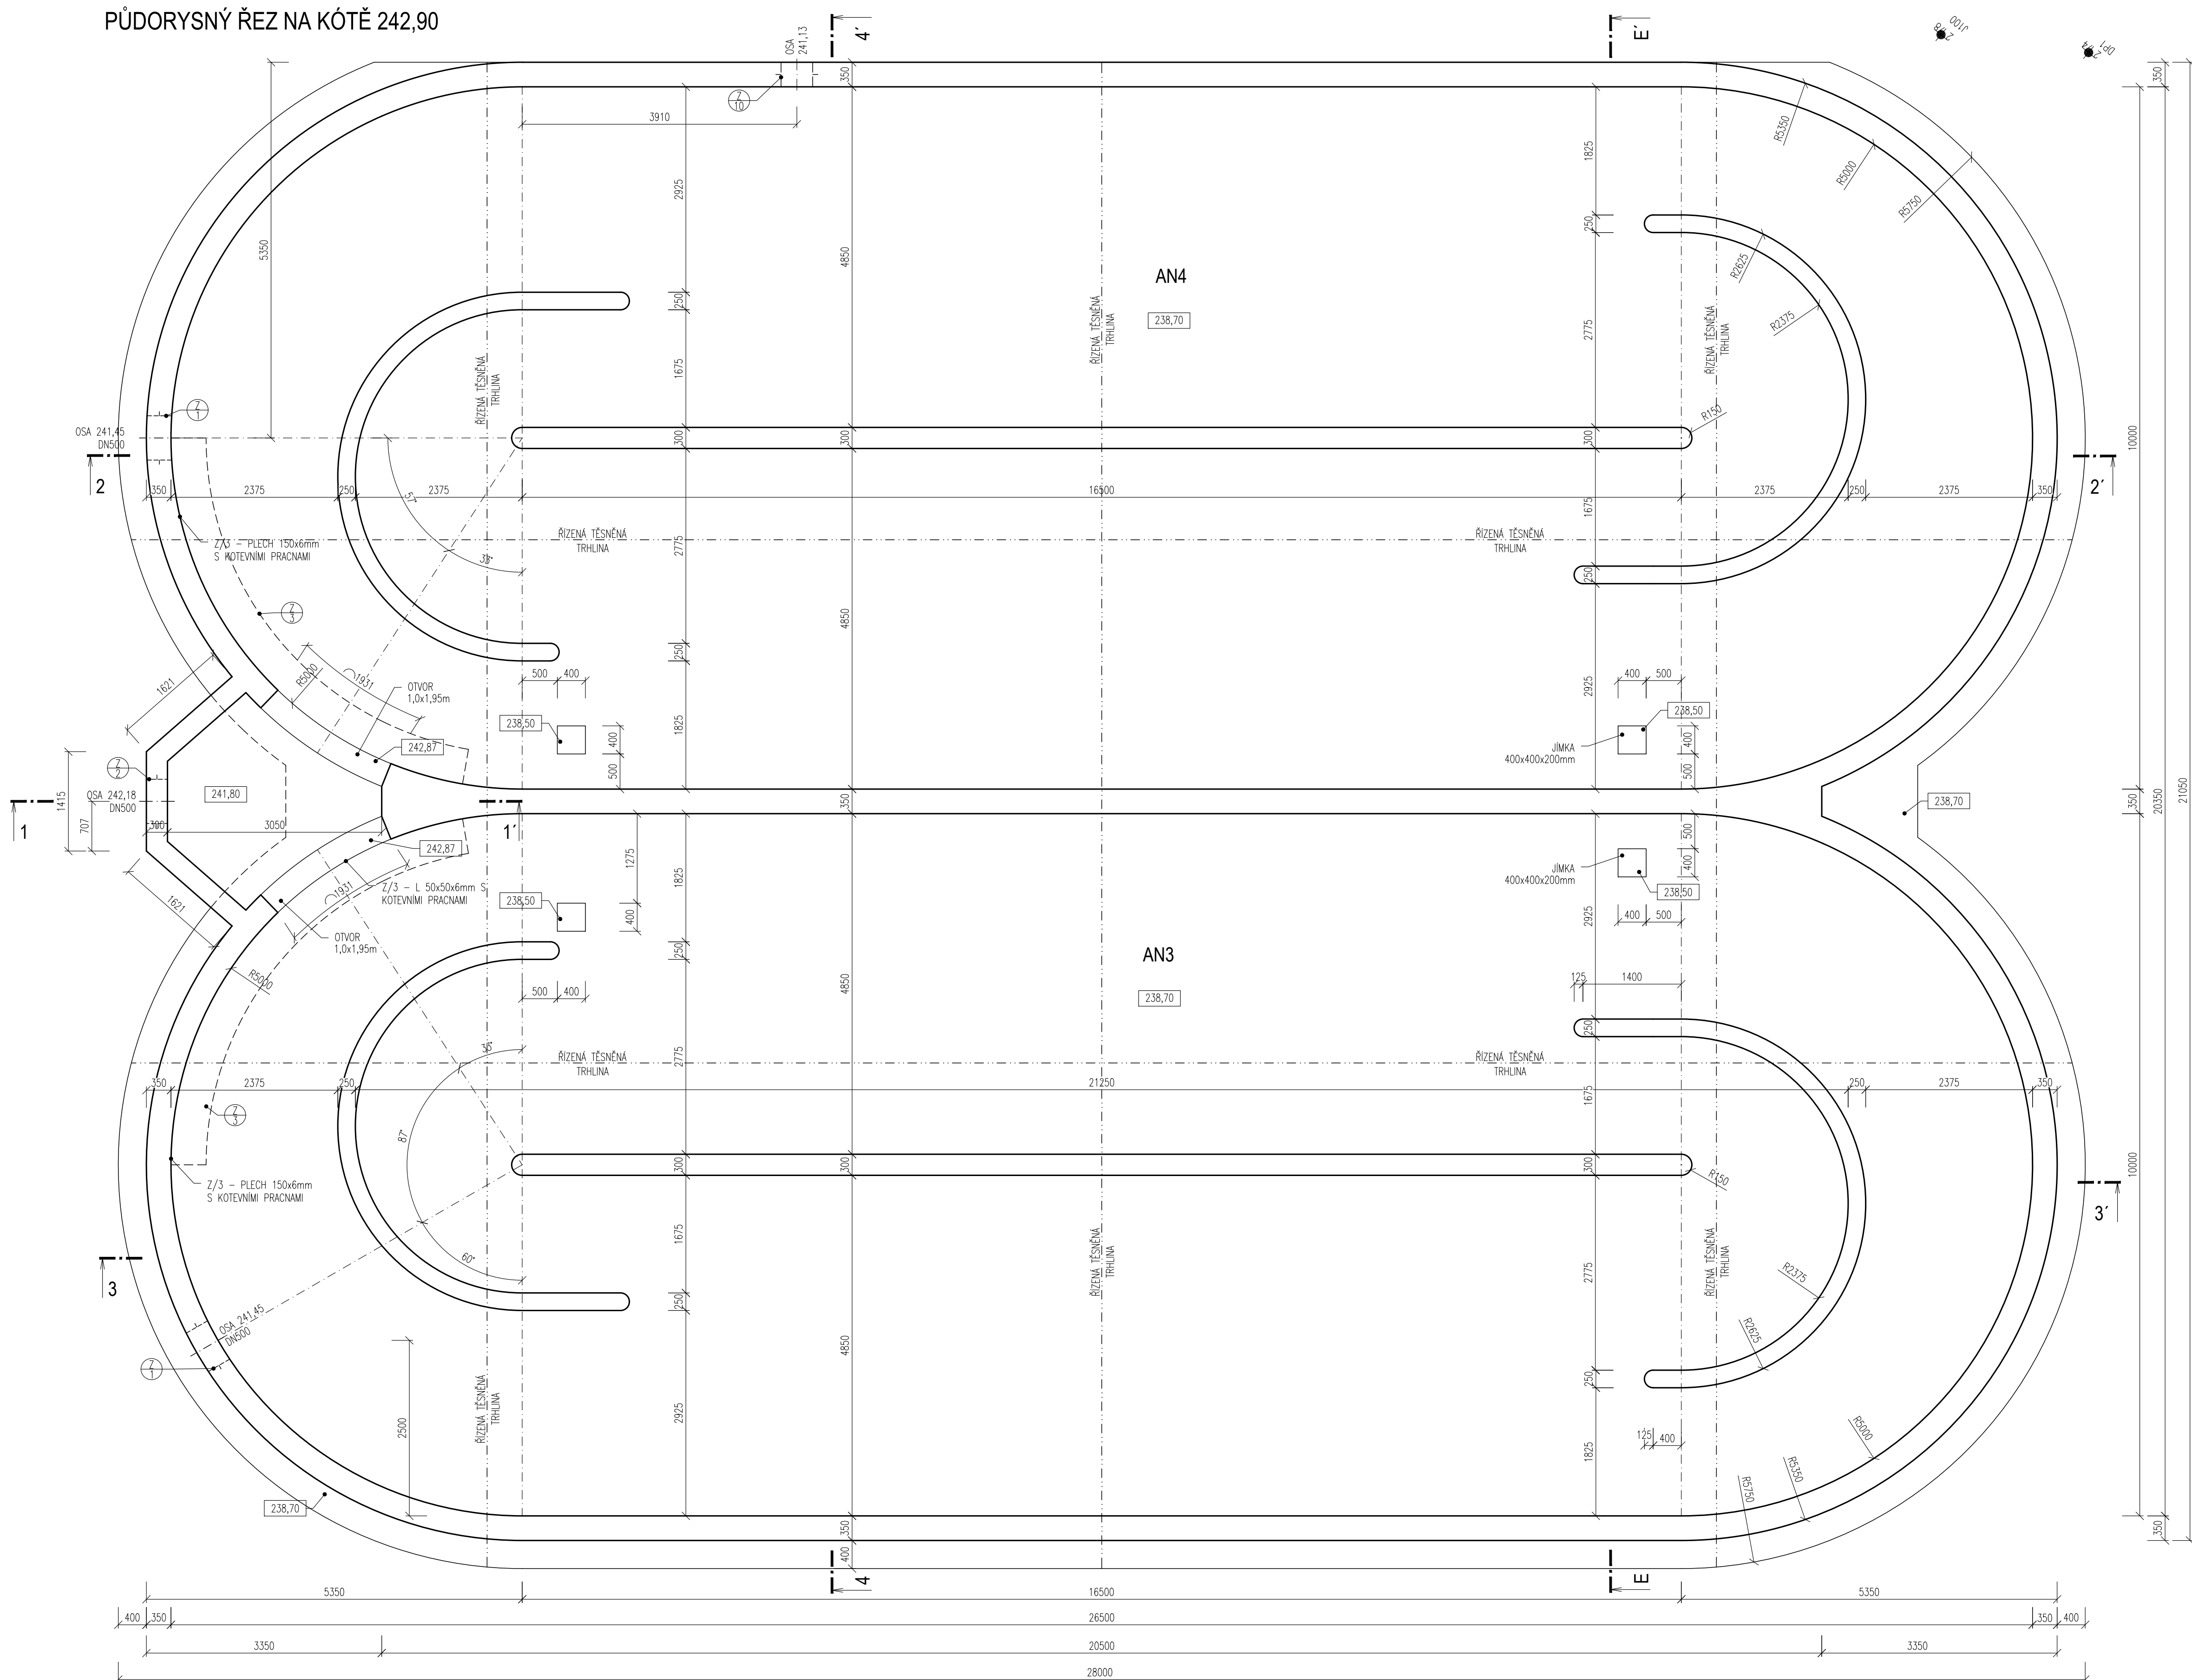

LEGENDA MATERIÁLŮ


 ŽELEZOBETON DNO: C30/37 XA1, XC1
 STĚNY: C30/37 XA1, XC4, XF1
 DESKA: C30/37 XA1, XC4, XF3

POZNÁMKA

– DĚLKA TĚSNÍČHO PLECHU viz.VÝKRES VÝZTUŽE

DOKUMENTACE STAVEBNÍCH OBJEKTŮ

SO 02 Biologická část ČOV
DSO 02.4 Aktivační nádrže nové

$$\pm 0,000 = 244,50$$

Rev. č.	Datum	Schválil	Stručný popis změn

KOOPERACE V PROFESI	tel.: -
	e-mail: -
PRO DUIS s.r.o.	IČO: -

				DUIS S.R.O. Projektové a inženýrské služby Sbrská 1546/21, 612 00 Brno E-mail: duis@duis.cz www.duis.cz	
Vypracoval:	Projektant:	HLing-projektuj:	Tech. kontrola:		
	Inq. Havlík Jada	HLing-projektuj: Inq. Havlík Jada	Inq. Vach MUDr		
Objednatel: Svaté vodovody a kanalizace Tělnovsko		Investor: Svaté vodovody a kanalizace Tělnovsko		Formát: 8 A4	
Akce:				Datum: 05/2022	
ČOV TIŠNOV, BŘEZINA - INTENZIFIKACE A ROZŠÍŘENÍ				Stupeň: DPS	
				Soubor: -	
				Měřítko: 1:50	
Příloha: Nová AN3, AN4 - výkres tvaru - půdorysný řez				Číslo zakázky: 1256 Č.přílohy: D.1.2.4-7.2	