


PŮDORYS STĚNY-VODOROVNÁ VÝZTUŽ

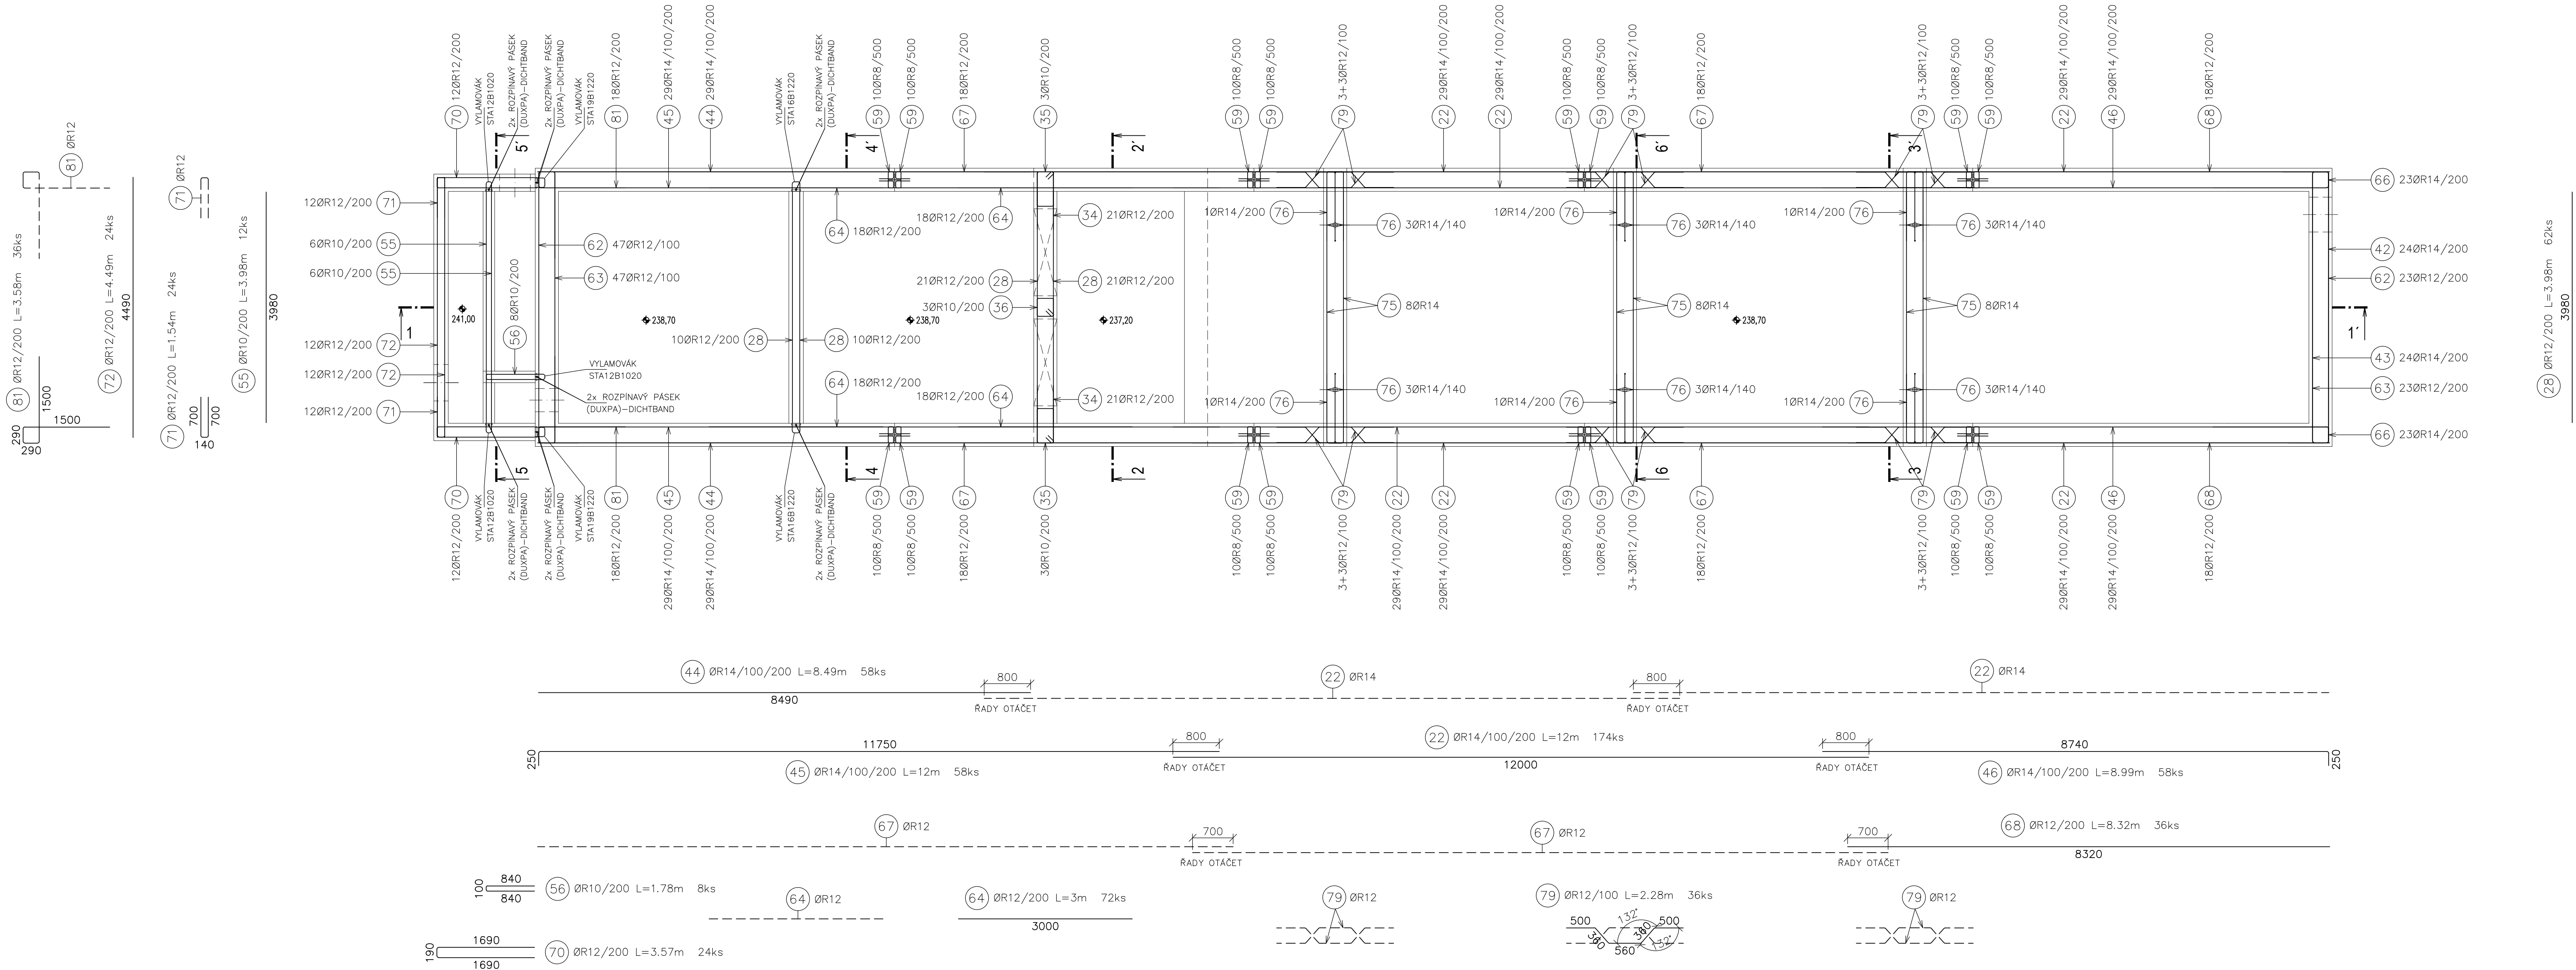

BETON
DNO C30/37 XC1, XA1 – Cl 0,4 – D_{max}=16
PRŮSAK 35mm PODLE ČSN 12390–8
STĚNY+ŽLAB C30/37 XC4, XF3, XA1 – Cl 0,4 – D_{max}=16
PRŮSAK 35mm PODLE ČSN 12390–8


OCEĽ
10505 (R)

KRYTÍ: 40mm, HORNÍ HRANA STĚN 70mm

V MÍSTĚ OTVORŮ SE VÝZTUŽ VYVÍRŽNE


8ks VÝLAMOVÁK STA19B1220 dl. 1,25m
4ks VÝLAMOVÁK STA16B1220 dl. 1,25m
3ks VÝLAMOVÁK STA12B1020 dl. 1,25m

PŮDORYS JÍMKA-VODOROVNÁ VÝZTUŽ

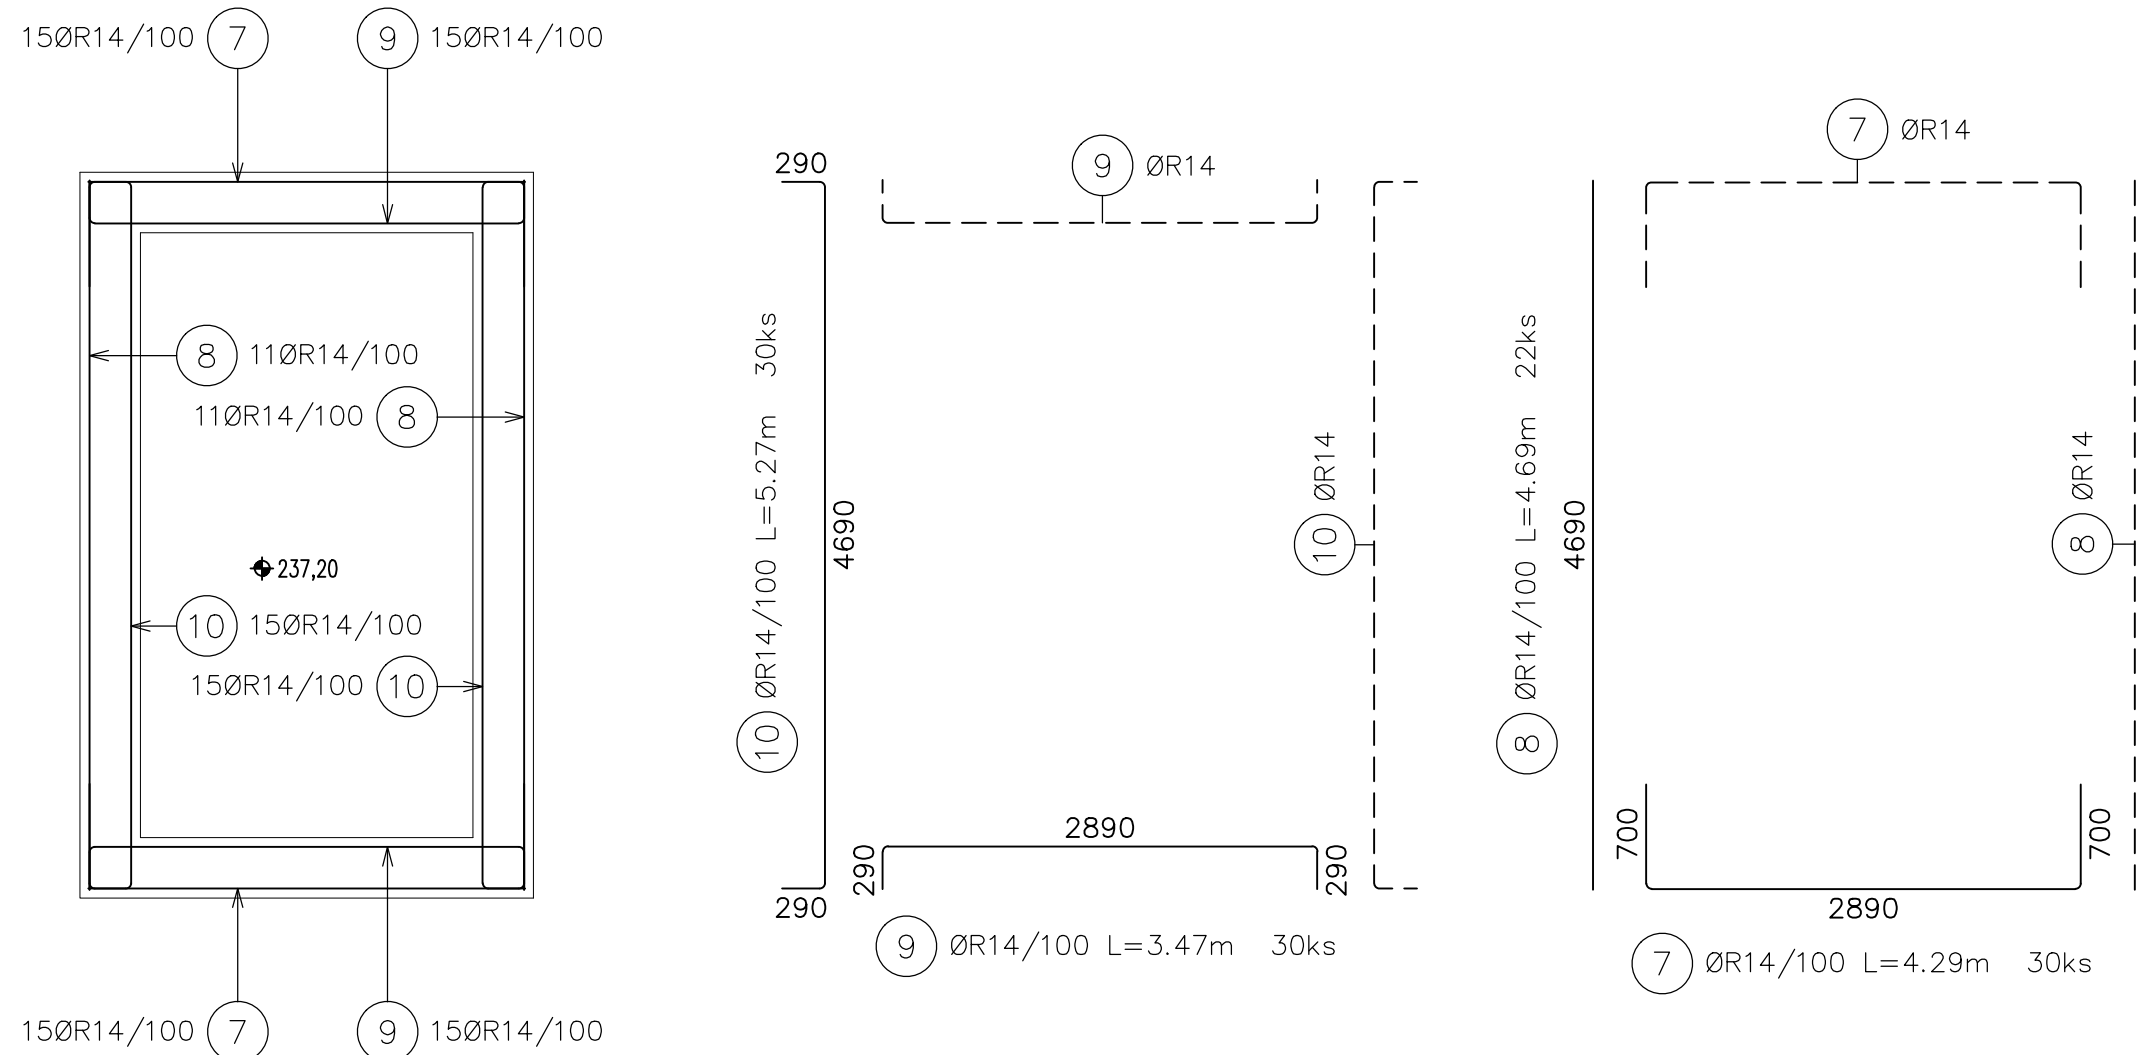


DETAILY


DETAIL PRACOVNÍ SPÁRY
MEZI DNEM A STĚNOU
M 1:25

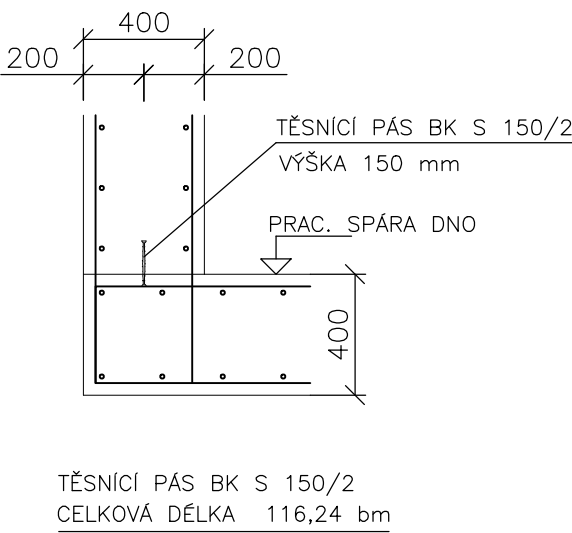


DETAIL PROPOJENÍ PRACOVNÍ SPÁRY
DNOSTĚNA
M 1:25

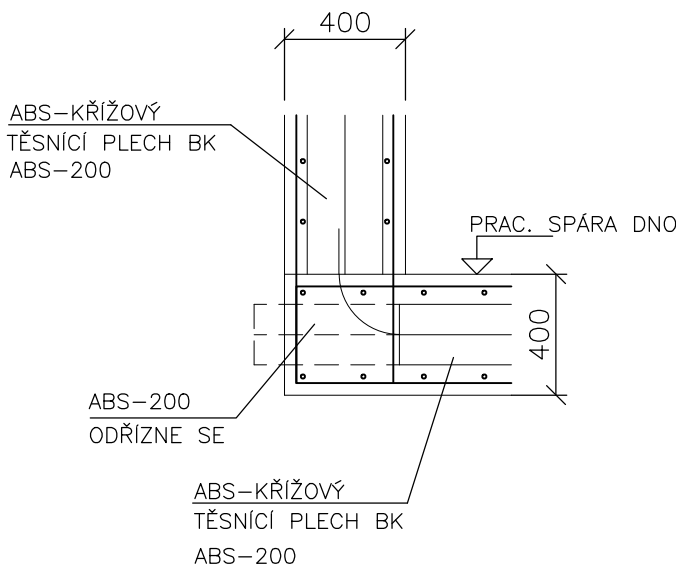


DETAIL TĚSNĚNÍ SPÁRY
M 1:25

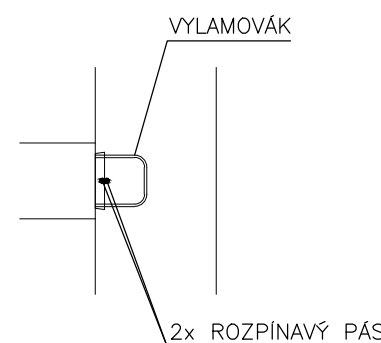

DETAIL PRACOVNÍ SPÁRY VE STĚNĚ tl.400mm
M 1:25

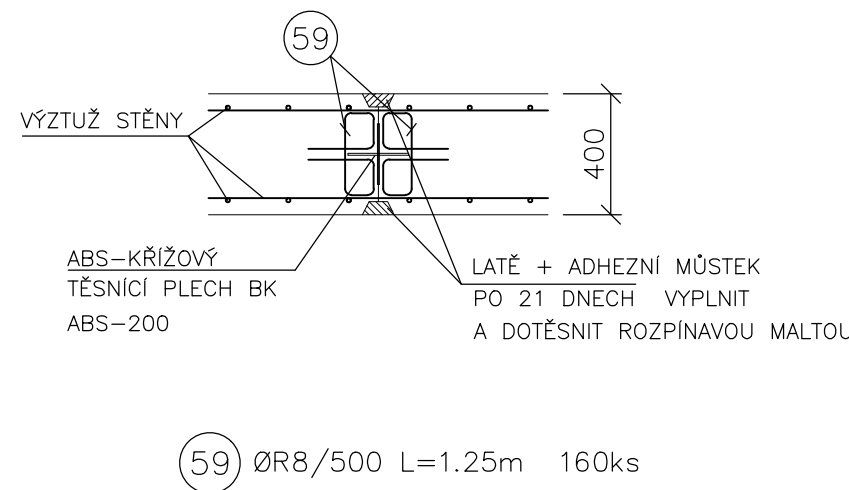

DETAIL PRACOVNÍ SPÁRY VE DNĚ tl.400mm
M 1:25

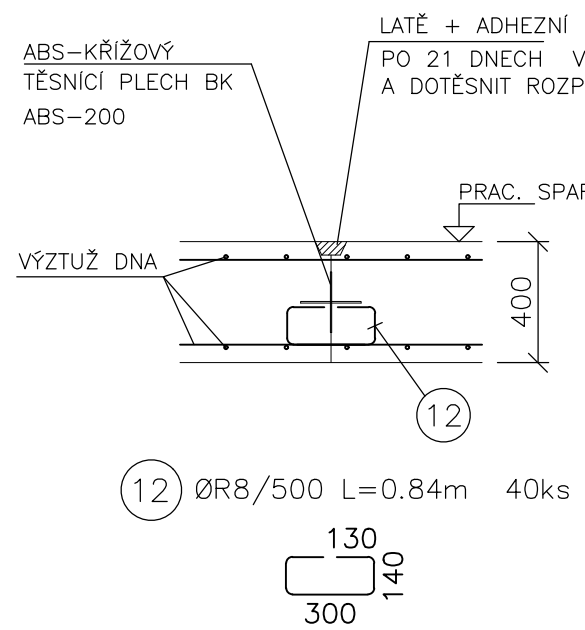

DOKUMENTACE STAVEBNÍCH OBJEKTŮ
SO 03 Třetí stupeň čištění

±0,000=244,50

Rev. č.	Datum	Schválil	Stručný popis změn
KOOPERACE V PROFESI		SEDA CZ, s.r.o.	tel.: +420602755478
STAVEBNÍ OBJEKTY		SRBSKÁ 1546/21	e-mail: libor1seda@gmail.com
PRO DUIS s.r.o.		612 00 BRNO	IČO: 26920981

DUIS		DUIS s.r.o.	
Vyracoval: Peřla		Projektant: Ing. Seda	
Objednatel: Stavební úřad v káralově Třeborově		Investor: Stavební úřad v káralově Třeborově	
Formát: 12 A4		Datum: 05/2022	
Akce: ČOV TIŠNOV, BŘEZINA - INTENZIFIKACE A ROZŠÍŘENÍ		Stupeň: DPS	
Priloha: Třetí stupeň čištění - výkres výztuže pódorys stěny, jímky, detaily		Měřítko: 1:50/25	
Cena zakázky: 1256		Cena práce: D.1.3-4.3	