


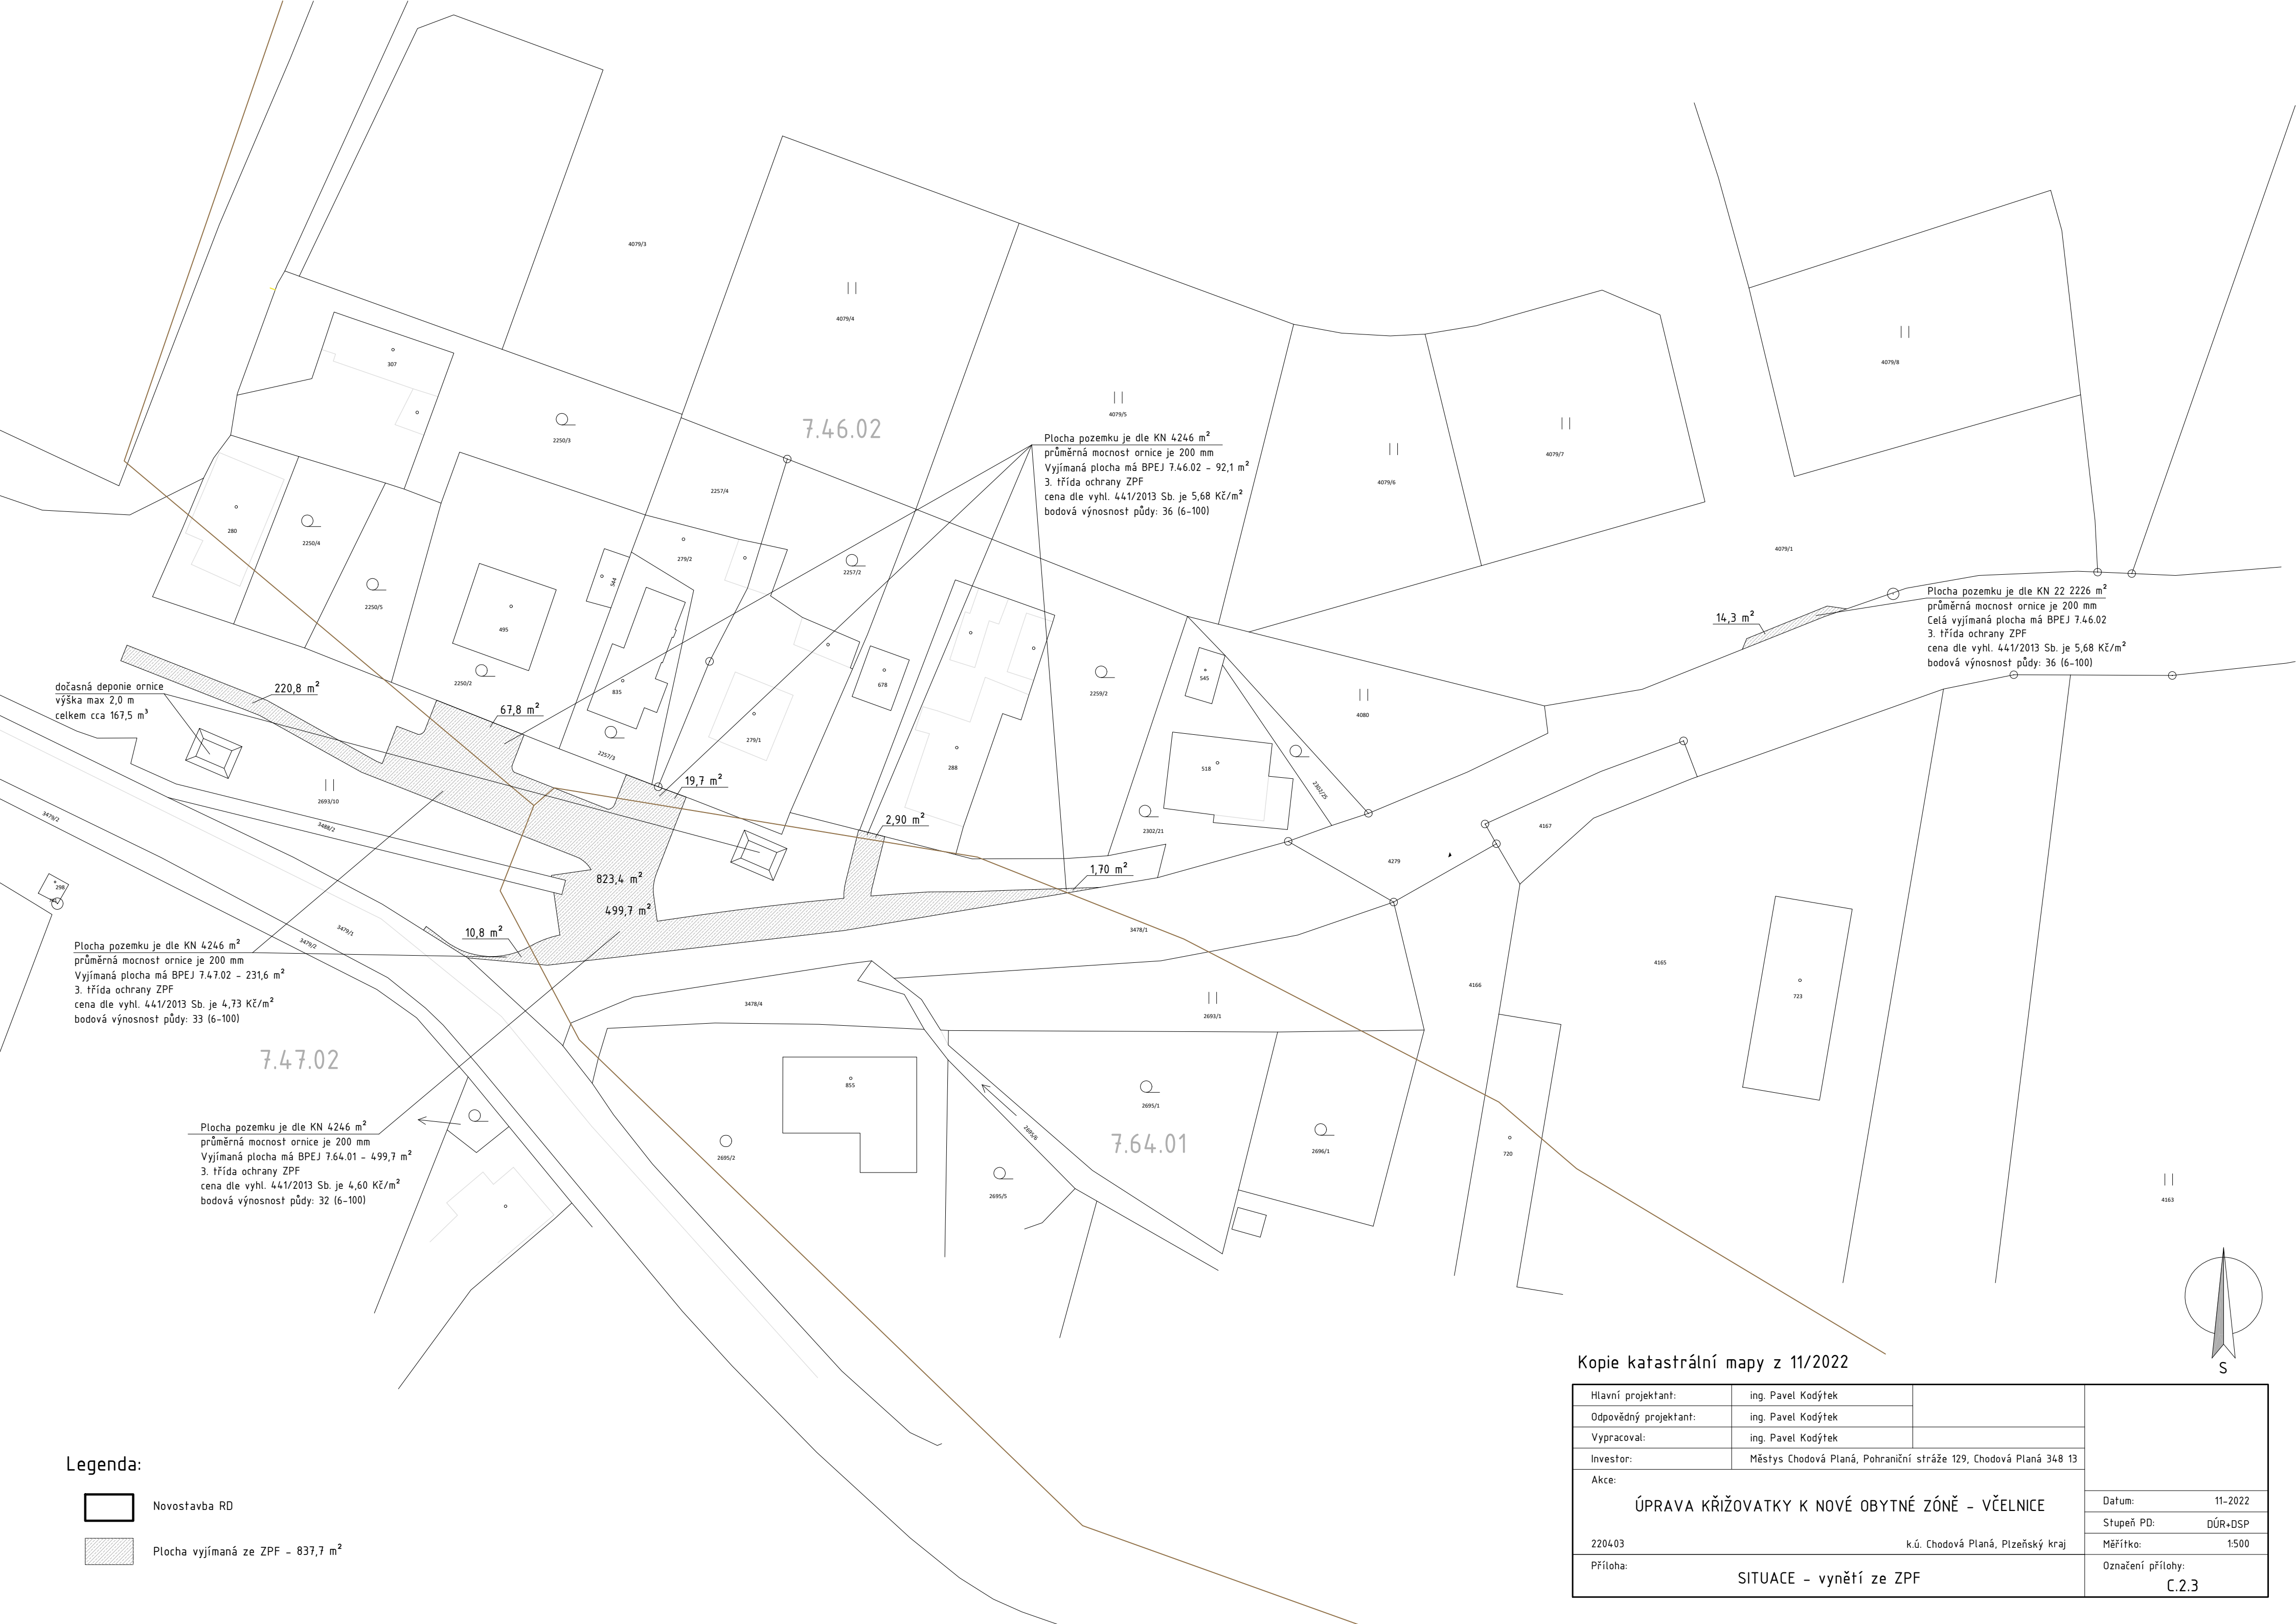

Legenda:

- Novostavba RD
- Plocha vyjímáná ze ZPF - 37,7 m²

Kopie katastrální mapy z 11/2022

Hlavní projektant:	ing. Pavel Kodýtek		
Odpovědný projektant:	ing. Pavel Kodýtek		
Vypracoval:	ing. Pavel Kodýtek		
Investor:	Městys Chodová Planá, Pohraniční stráž 129, Chodová Planá 348 13		
Akce:			Datum: 11-2022 Stupeň PD: DÚR+DSP Měřítko: 1:500 Označení přílohy: C.2.3
ÚPRAVA KŘIŽOVATKY K NOVÉ OBYTNÉ ZÓNĚ - VČELNICE			
2204.03	k.ú. Chodová Planá, Plzeňský kraj		
Příloha:	SITUACE - vymezení ze ZPF		