
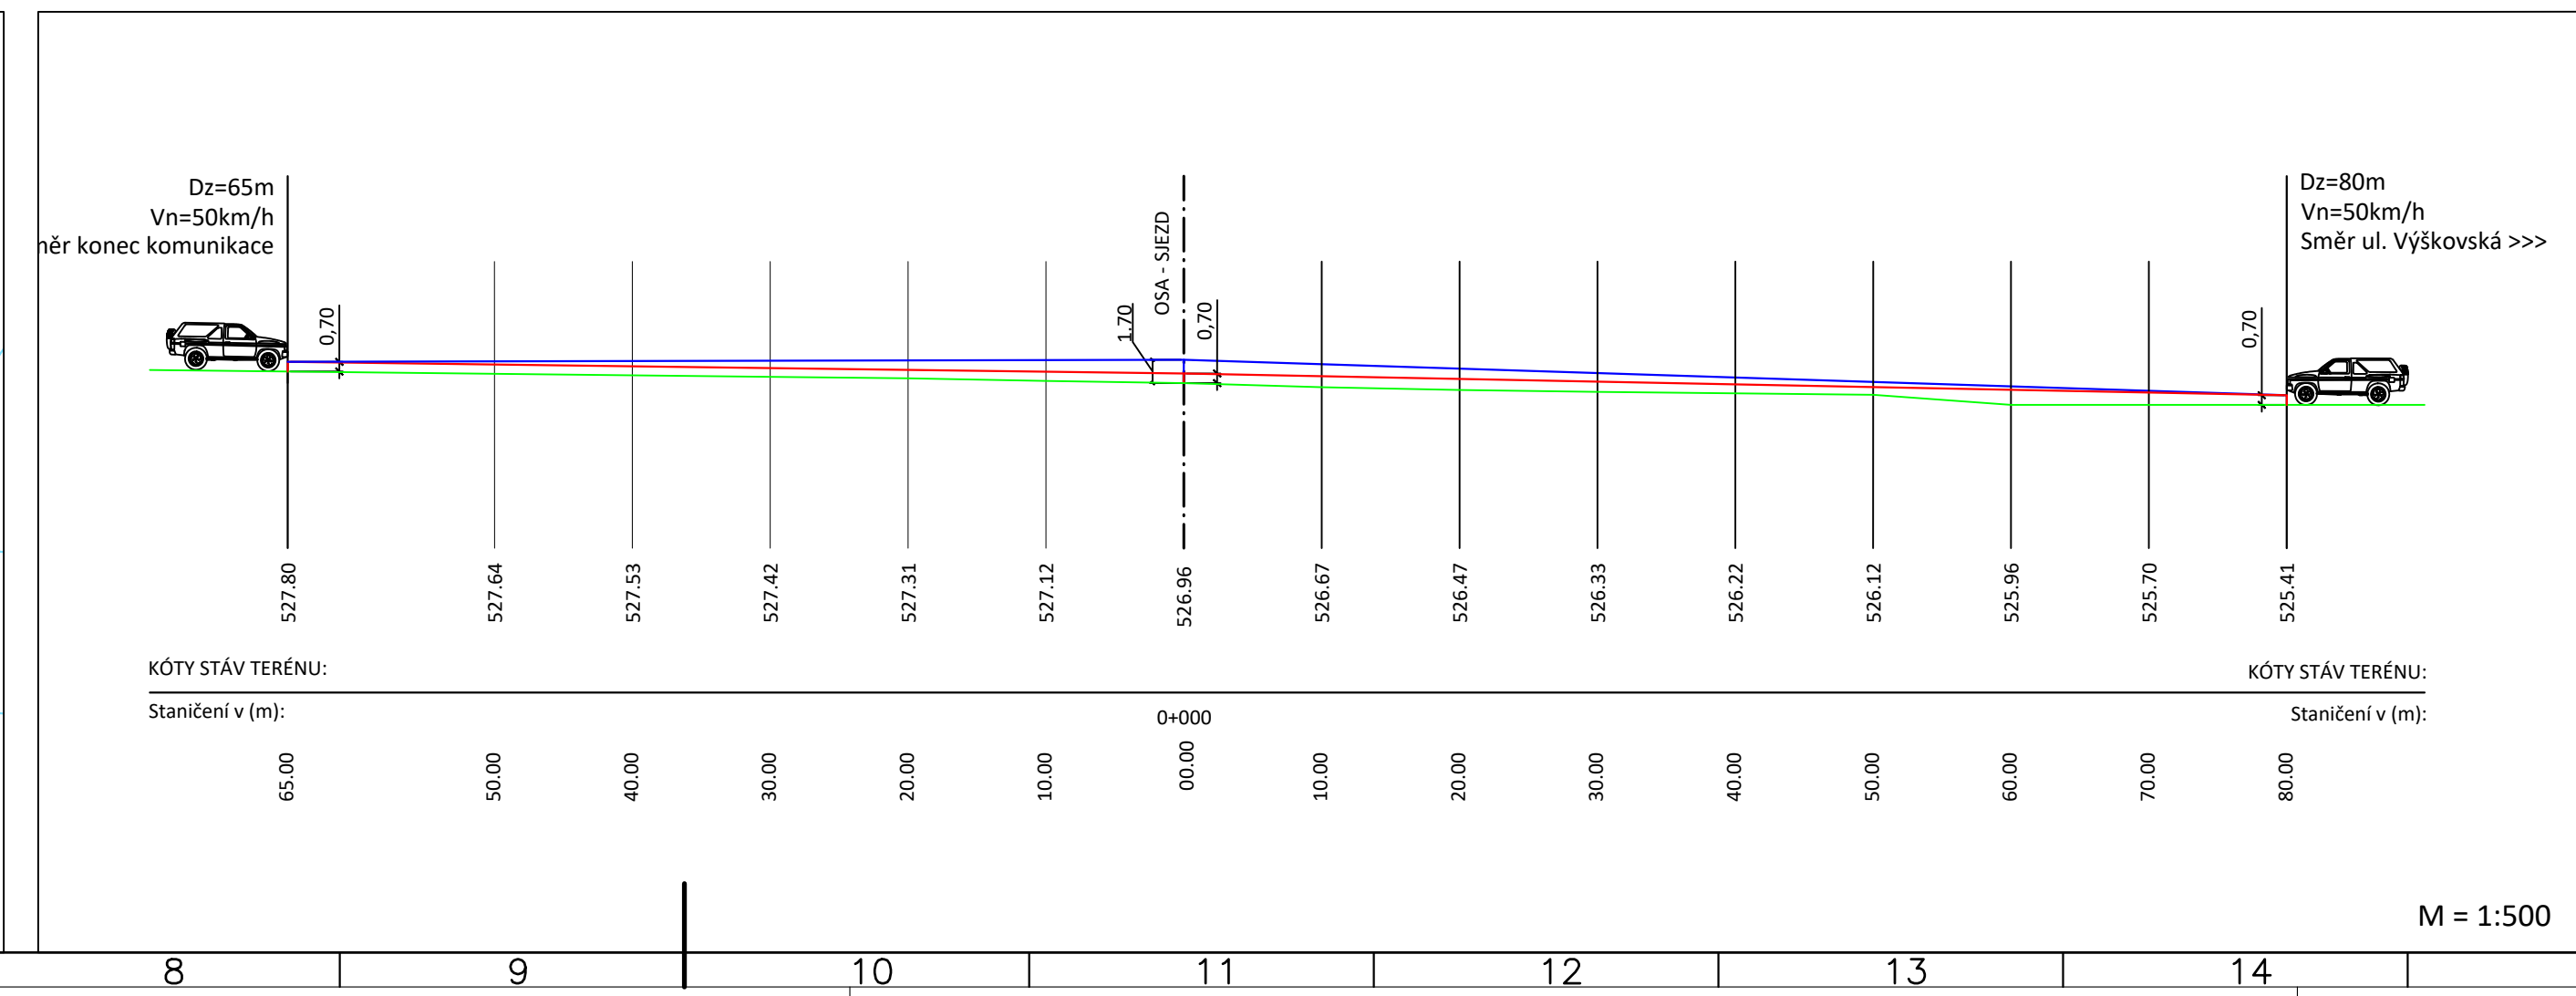
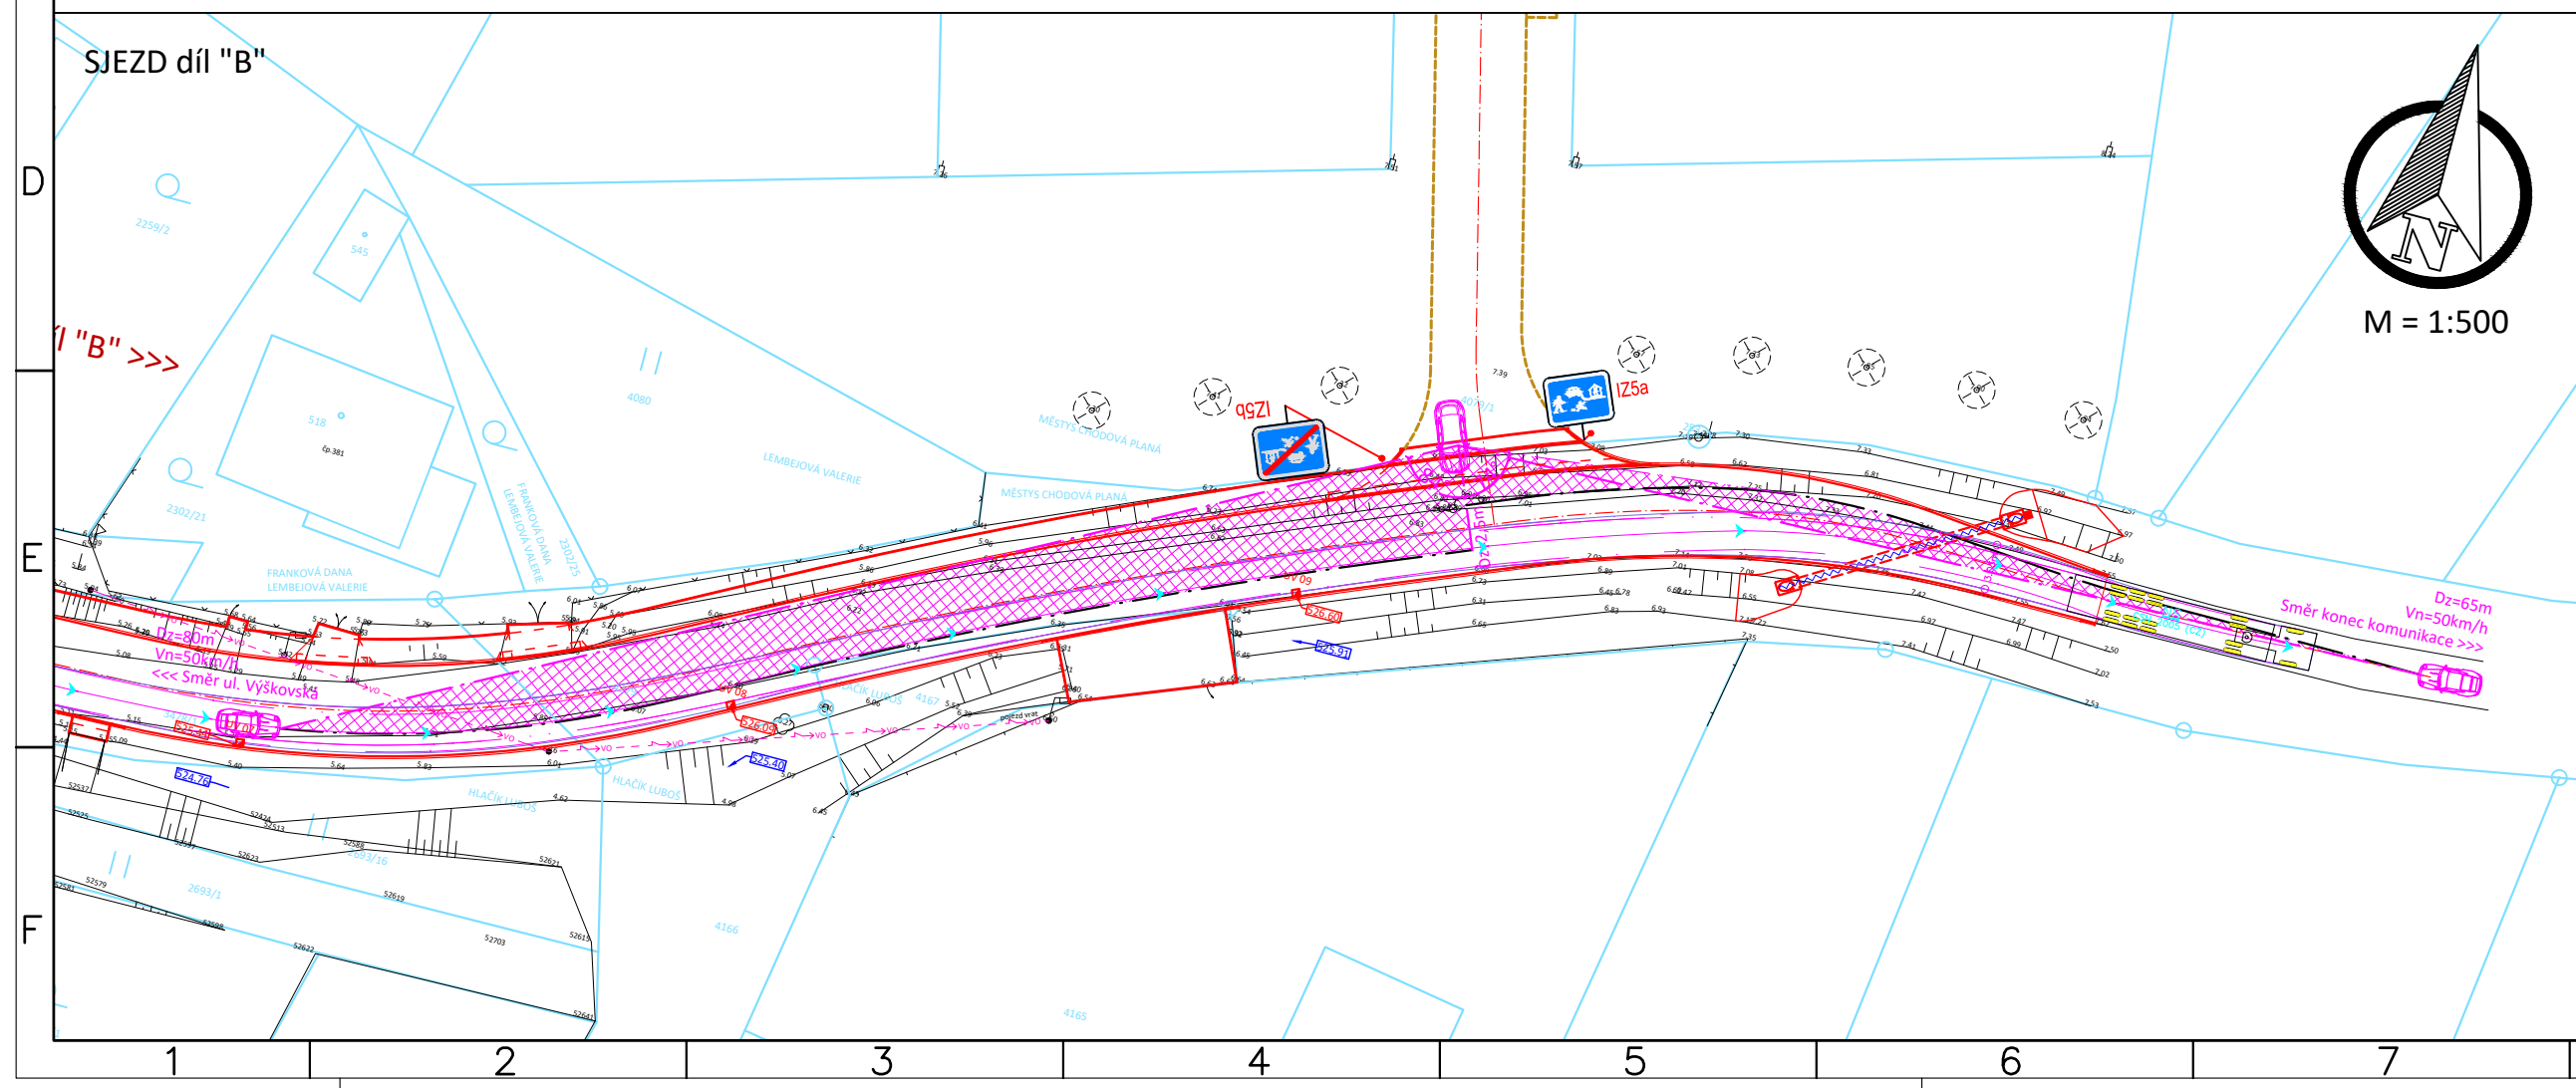
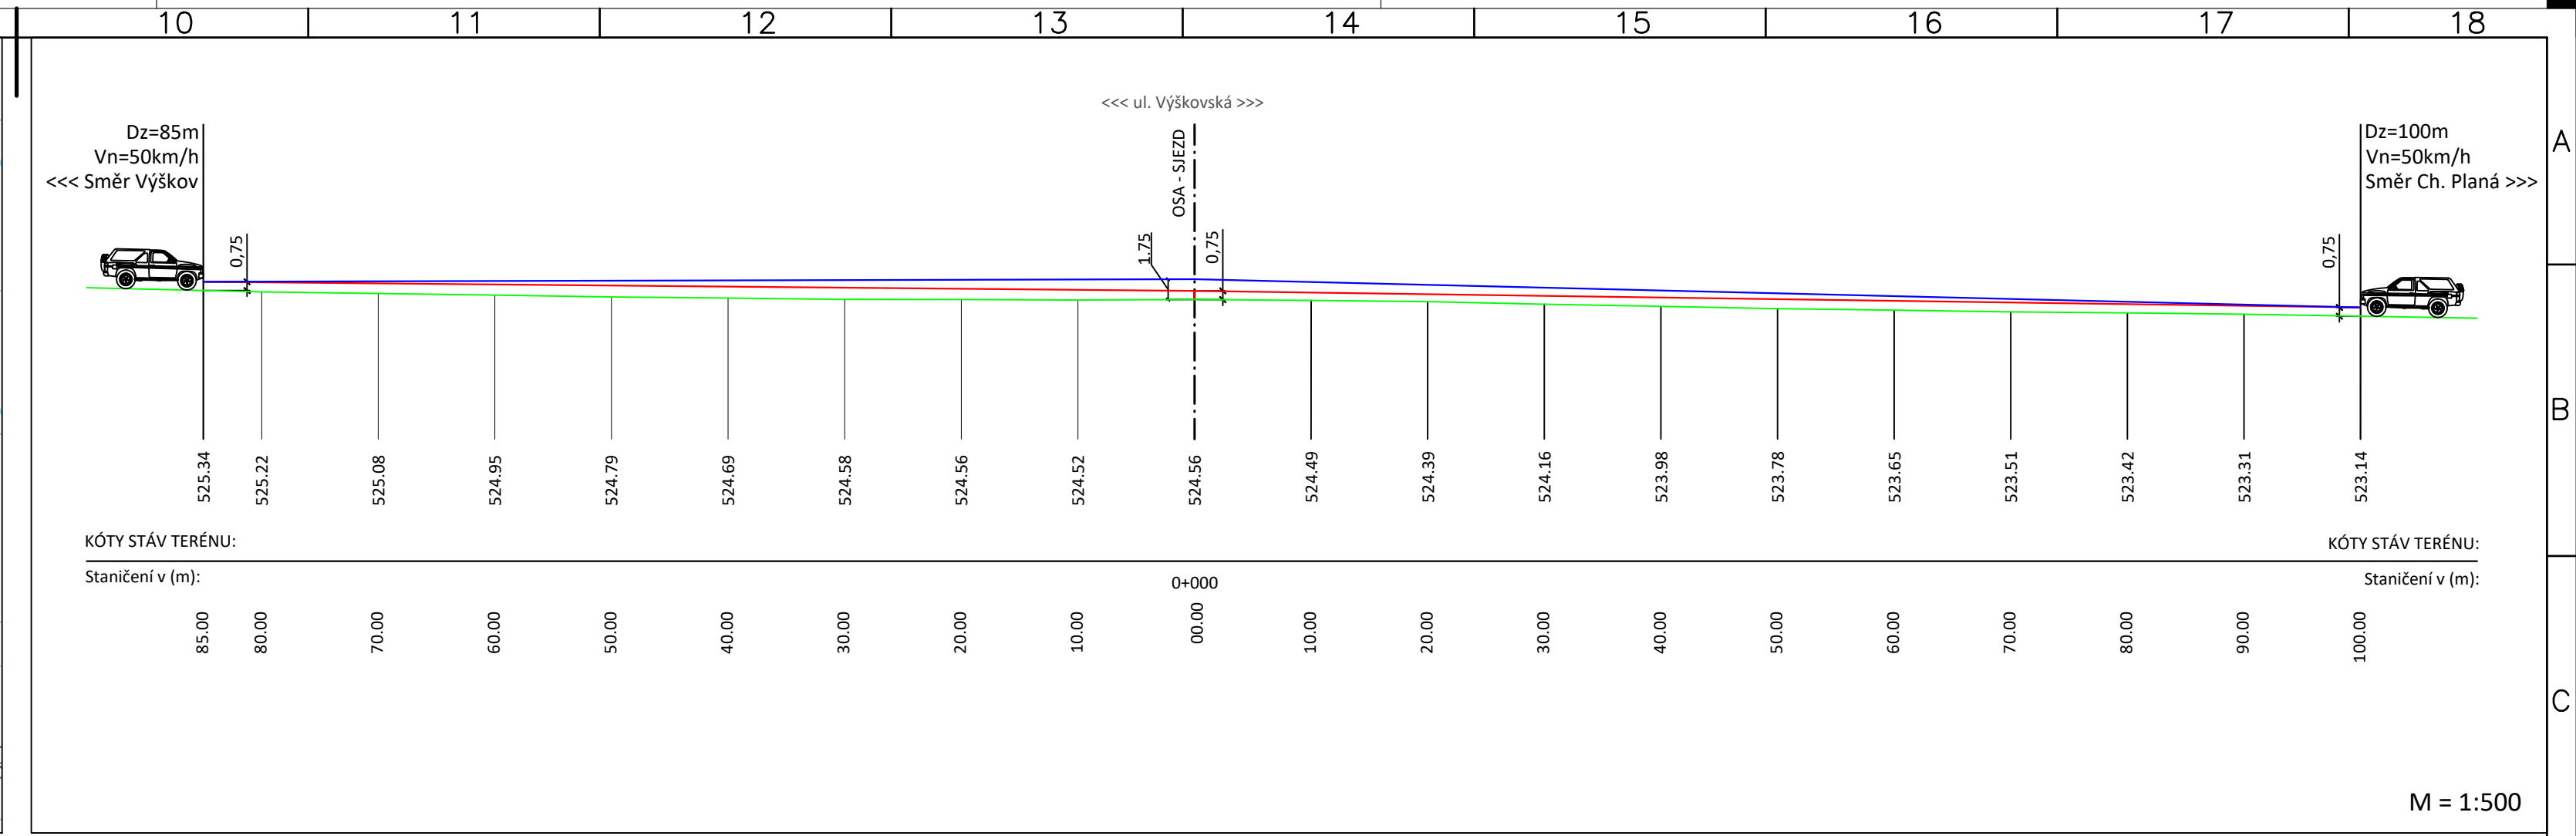


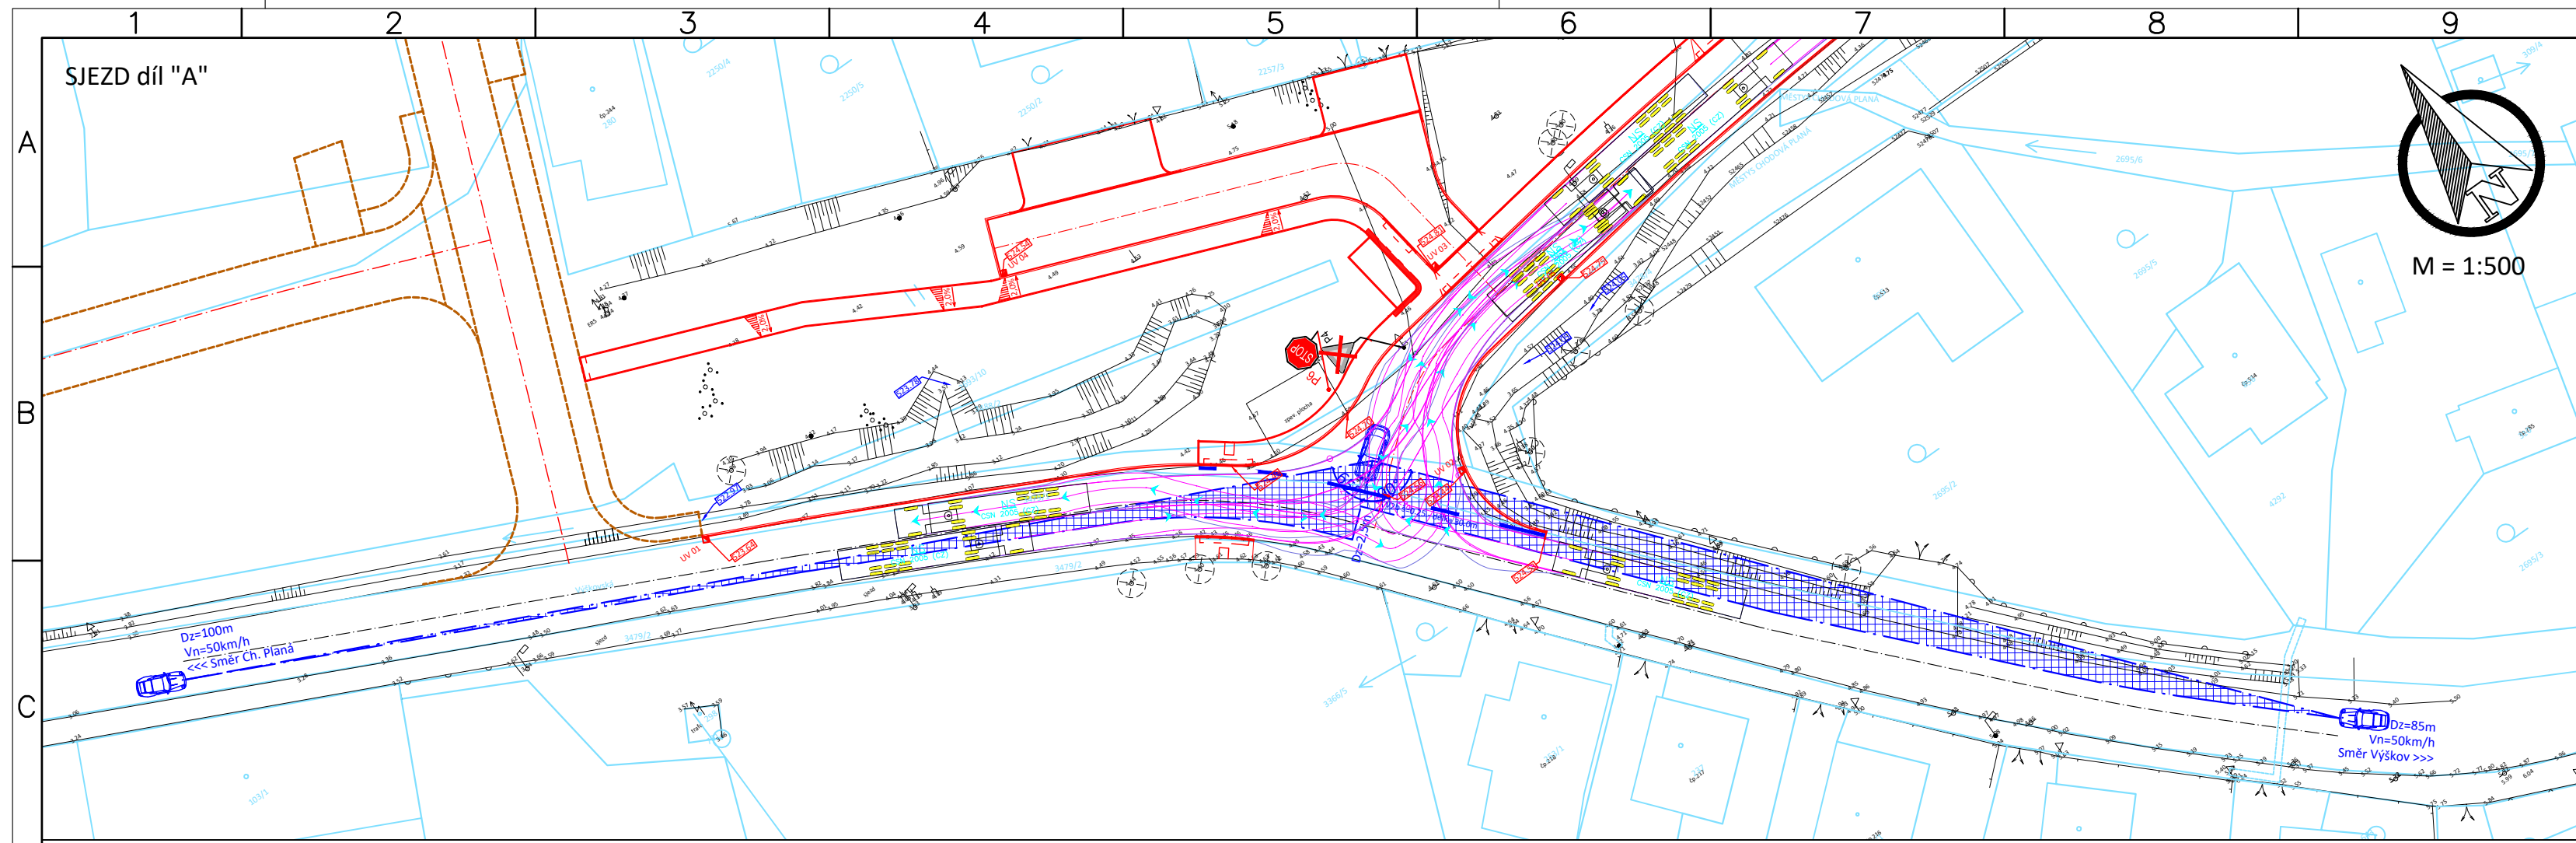

LEGENDA PLOCH:

- sk.3 sk.2 ROZHELOVÉ POMĚRY

LEGENDA ČAR:

- ZAMĚŘENÍ
- ROZHELOVÉ POMĚRY

LEGENDA ČAR:

- KATASTR VNĚJŠÍ
- KATASTR VNITŘNÍ
- ZAMĚŘENÍ
- OBRUBNÍK ABO 150/250
- OBRUBNÍK ABO 150/150 - snížený
- OBRUBNÍK ABO - přechodový
- OBRUBNÍK ABO - 80/250
- NOVÝ STAV
- OSA KOMUNIKACE
- OBALOVÉ KŘIVKY VOZIDEL SKUPINY 2 a 3

Project Information:

Michael Šťastný (Projektant)
Bc. Michal Pašava (Zodpovědný projektant)
Ing. Pavel Kodýtek (HIP projektant)

Objednatel: Městys Chodová Planá, Pohraniční stráž 129, 348 13 Chodová Planá
Datum: 10/2022

Akce: Úprava křižovatky k nové obytné zóně - Včelnice
Číslo zakázky: 2021-01
Měřítko: 1 : 250
Číslo přílohy: D.1.4

SO: Objekty pozemních komunikací - SO 101
Stupeň: DÚR+DSP+PDPS
Paré číslo:

Příloha: Situace a profil rozhledových poměrů

Office: Březňova 18/13, 350 02 Cheb, mob: 774 406 860, email: pasava@idgdesign.cz, idgdesign.cz, idgdesign.cz, 06497381, DIČ: CZ06497381 / Bc. Michal Pašava+IČ: 73794775, DIČ: CZ830831825