



ŘEZ ŠACHTY DN 1000

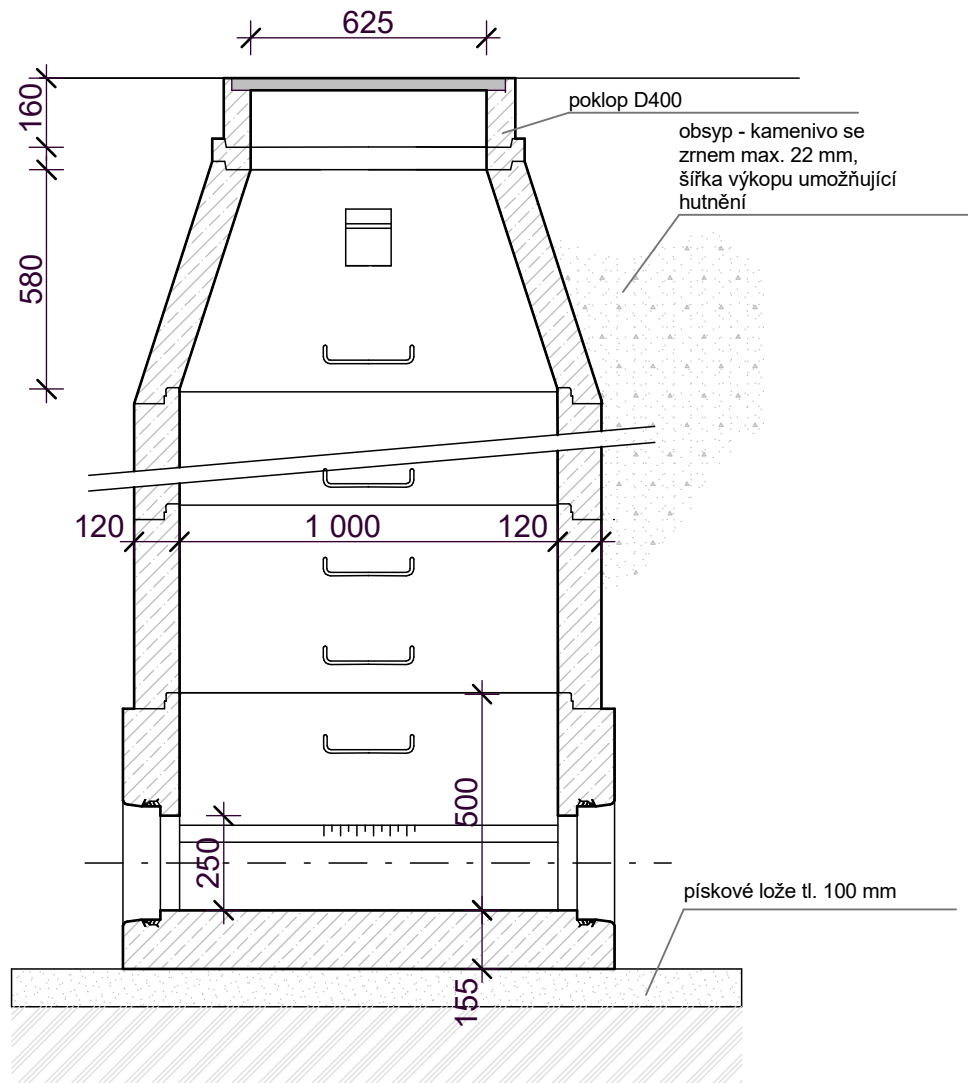

PŮDORYS

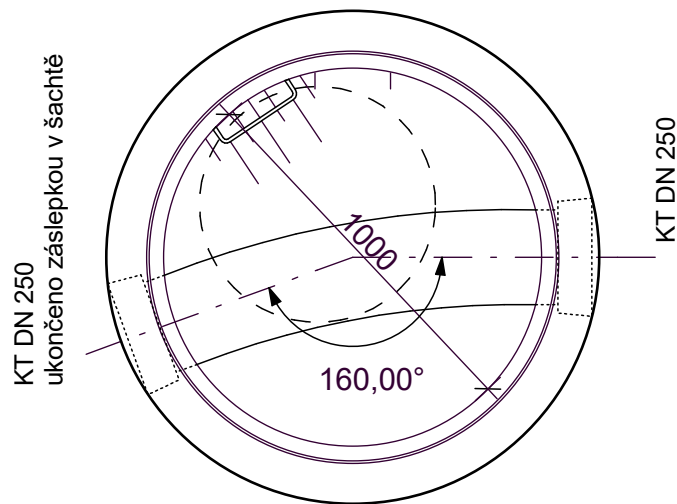

Prefabrikované šachty B&BC Zbůch

Projektant: JAROSLAV ZABLOUDIL	Akce: "Úprava křižovatky k nové obytné zóně - Včelnice" vodohospodářská část	Datum: LISTOPAD / 2022
Vypracoval: JAROSLAV ZABLOUDIL		Měřítko: 1:20
Místo: STŘÍBRO	k.ú. Chodová Planá	Příloha: REVIZNÍ ŠACHTA SPL. KANAL.
	Stupeň dokumentace: DUR / DSP + DPS	Č. přílohy: D.2.f
	Investor: Městys Chodová Planá Pohraniční Stráže 129 348 13 Chodová Planá	Č. paré: