


S002.02 Situace pozemní komunikace
1:250



- | | | | |
|---|---|---|--|
|  | Silniční obrubník 100x25x15cm - zvýšený +10cm | | |
|  | Silniční obrubník 100x15x15cm - snížený +2cm | | |
|  | Silniční obrubník - náběh | | |
|  | Palisáda | | |
|  | VAROVNÝ A SIGNÁLNÍ PÁS - vždy z kostek tvar "CIHLA" 200x100mm | | |
| | Povrch: reliéfní dlažba, červená, tl. vždy dle skladby daného povrchu (chodník tl. 60mm, před halou u park. stání pro HZS tl. 80mm) | | |
|  | KOMUNIKACE - Povrch: Asfaltový beton | | |
|  | PARKOVACÍ STÁNÍ - Povrch: Betonová dlažba, přírodní (šedá bez fazet), tl. 80mm, tvar "CIHLA" 200x100mm | | |
|  | CHODNÍK - Povrch: Betonová dlažba, přírodní (šedá bez fazet), tl. 60mm, tvar "CIHLA" 200x100mm | | |
|  | MLATOVÁ CESTA | | |
|  | STÁVAJÍCÍ KOMUNIKACE - Oprava povrchu: Asfaltový beton | | |
| 1,00% | Sklony nové navrhované komunikace a chodníku | | Změna podélného sklonu |
|  | Uliční vpusť | | Trativod - podélné odvodnění zemní pláně DN150 |
|  | Liniové odvodnění | | Katastrální parcely |
|  | Přídlažba šířky 250mm | | Obrys zájmového území |
|  | Stávající komunikace | | |
|  | Zásep - kačírky | | |
| LEGENDA SVISLÉHO DOPRAVNÍHO ZNAČENÍ: | | | |
|  | Navržené svislé dopravní značení
P6+E2b "Stůj, dej přednost v jízdě!" |  | P4 Stávající svislé dopravní značení
P4 "Dej přednost v jízdě!" |
|  | Navržené svislé dopravní značení
IP12+E13-O1 "Vyhrazené parkoviště pro invalidy" |  | P2 Stávající svislé dopravní značení
P2 "Hlavní pozemní komunikace" |
|  | Navržené svislé dopravní značení
IP12+E13 "Vyhrazené parkoviště pro vozidla HZS" | | Poznámka 1: Parkovací stání budou vyznačena odlišnou barvou dlažby nebo vodorovným dopravním značením V10b!!!! |
|  | Navržené svislé dopravní značení
IP6 "Přechod pro chodce" | | Poznámka 2: Stávající chodník u ZŠ je zakreslen jako nezaměřený. Stávající chodník bude zachován. U přechodu pro chodce bude snížena obruba a vytvořen varovný a signální pás. Zbýlá část chodníku se doloží betonovou dlažbou tl. 60mm. |
|  | Navržené zařízení Z11g označující
"Vybštění účelové komunikace" | | Poznámka 3: Chodníkový obrubník - červený zvýšený +6cm nad povrch chodníku |

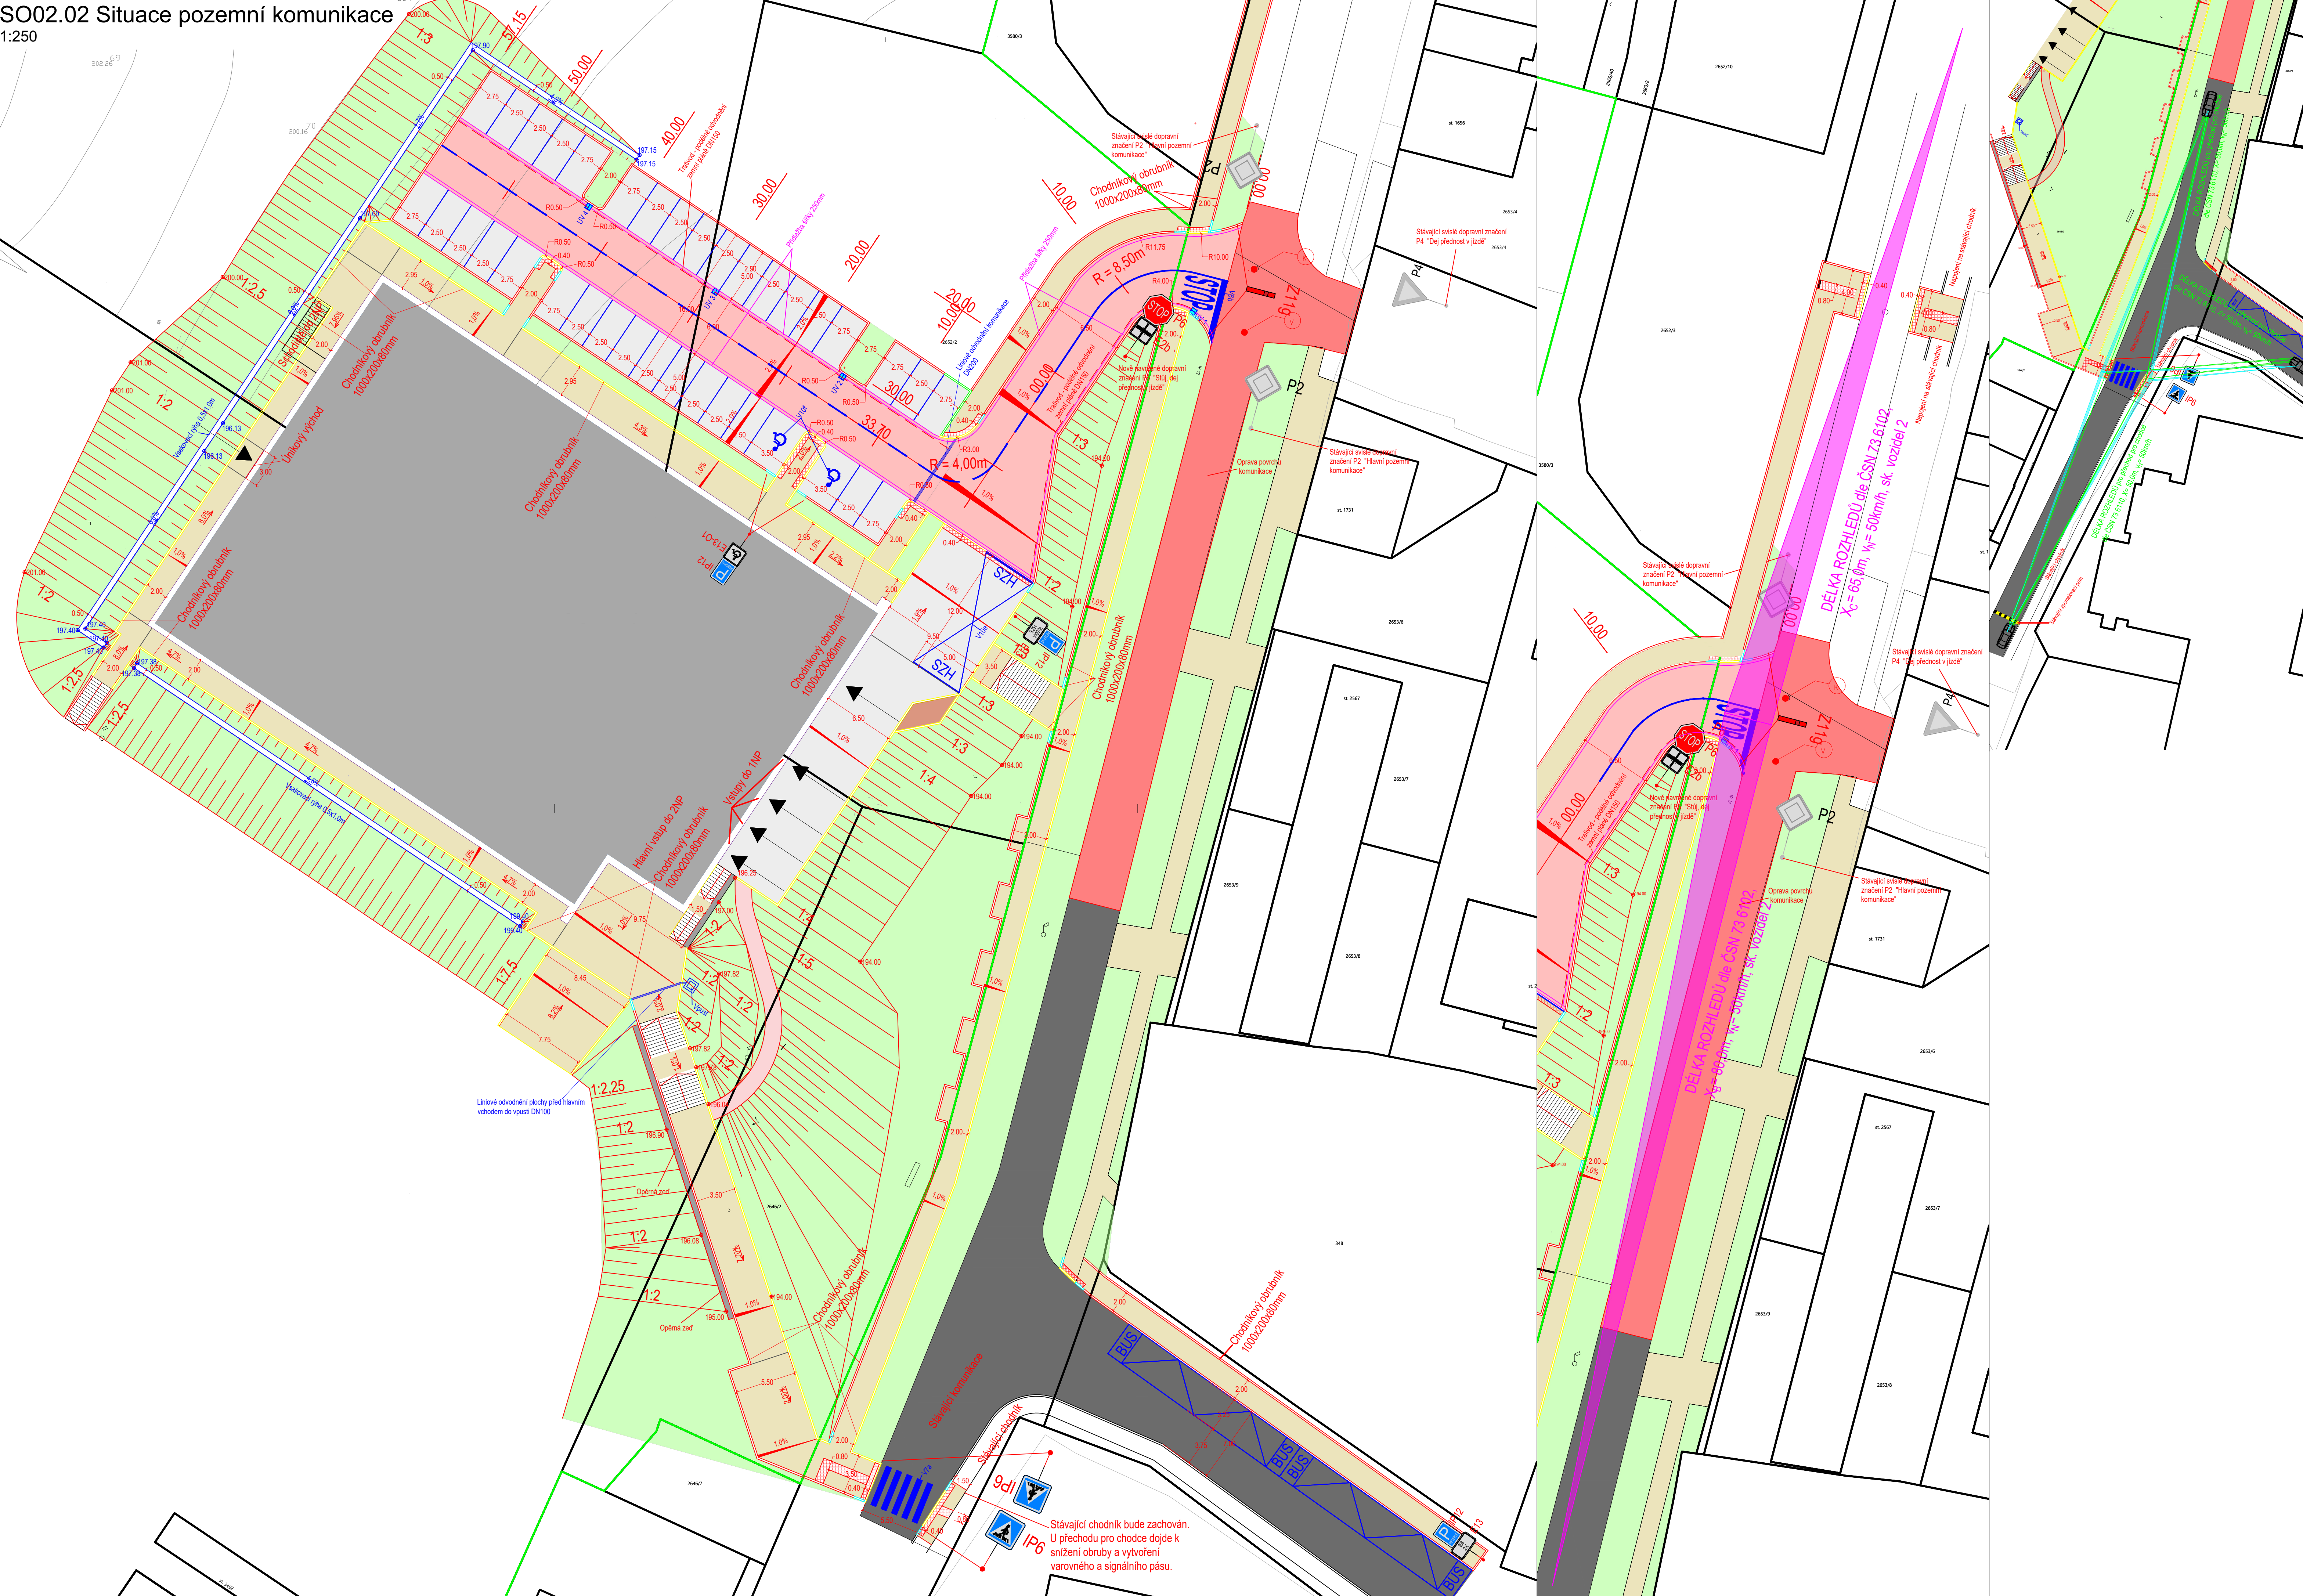

S

 $\pm 0,000 = 196,300 \text{ m.n.m.}$

SPORTOVNÍ HALA LYSÁ NAD LABEM
LYSÁ NAD LABEM, KATASTRÁLNÍ ÚZEMÍ LYSÁ NAD LABEM

INVESTOR / CLIENT:
MĚSTO LYSÁ NAD LABEM
Husovo náměstí 23, 289 22 Lysá nad Labem, IČO: 00039402, DIČ: CZ00039402

ZPRACOVATEL ČÁSTI / SUBCONTRACTOR:

RESPONSIBLE DESIGNER / RESPONSIBLE DESIGNER:

SPRACOVANÉ / DRAWN BY:
Lukáš Kodeš

KONTROLOVAL / CHECKED BY:
Ing. Ondřej Kvaček

FAZE / PHASE:

OBJEKT/BUILDING:
SPORTOVNÍ HALA LYSÁ NAD LABEM

1:250 J201908015

NAZEV VÝKRESU / TITLE:
Situace pozemní komunikace

CÍLOVÝ PRŮBĚH / DRAWING No.:	DATA / DATE:	REVIZE:
SO02.02	05/2020	X