



PŮDORYS VÝŘEZ 1:50

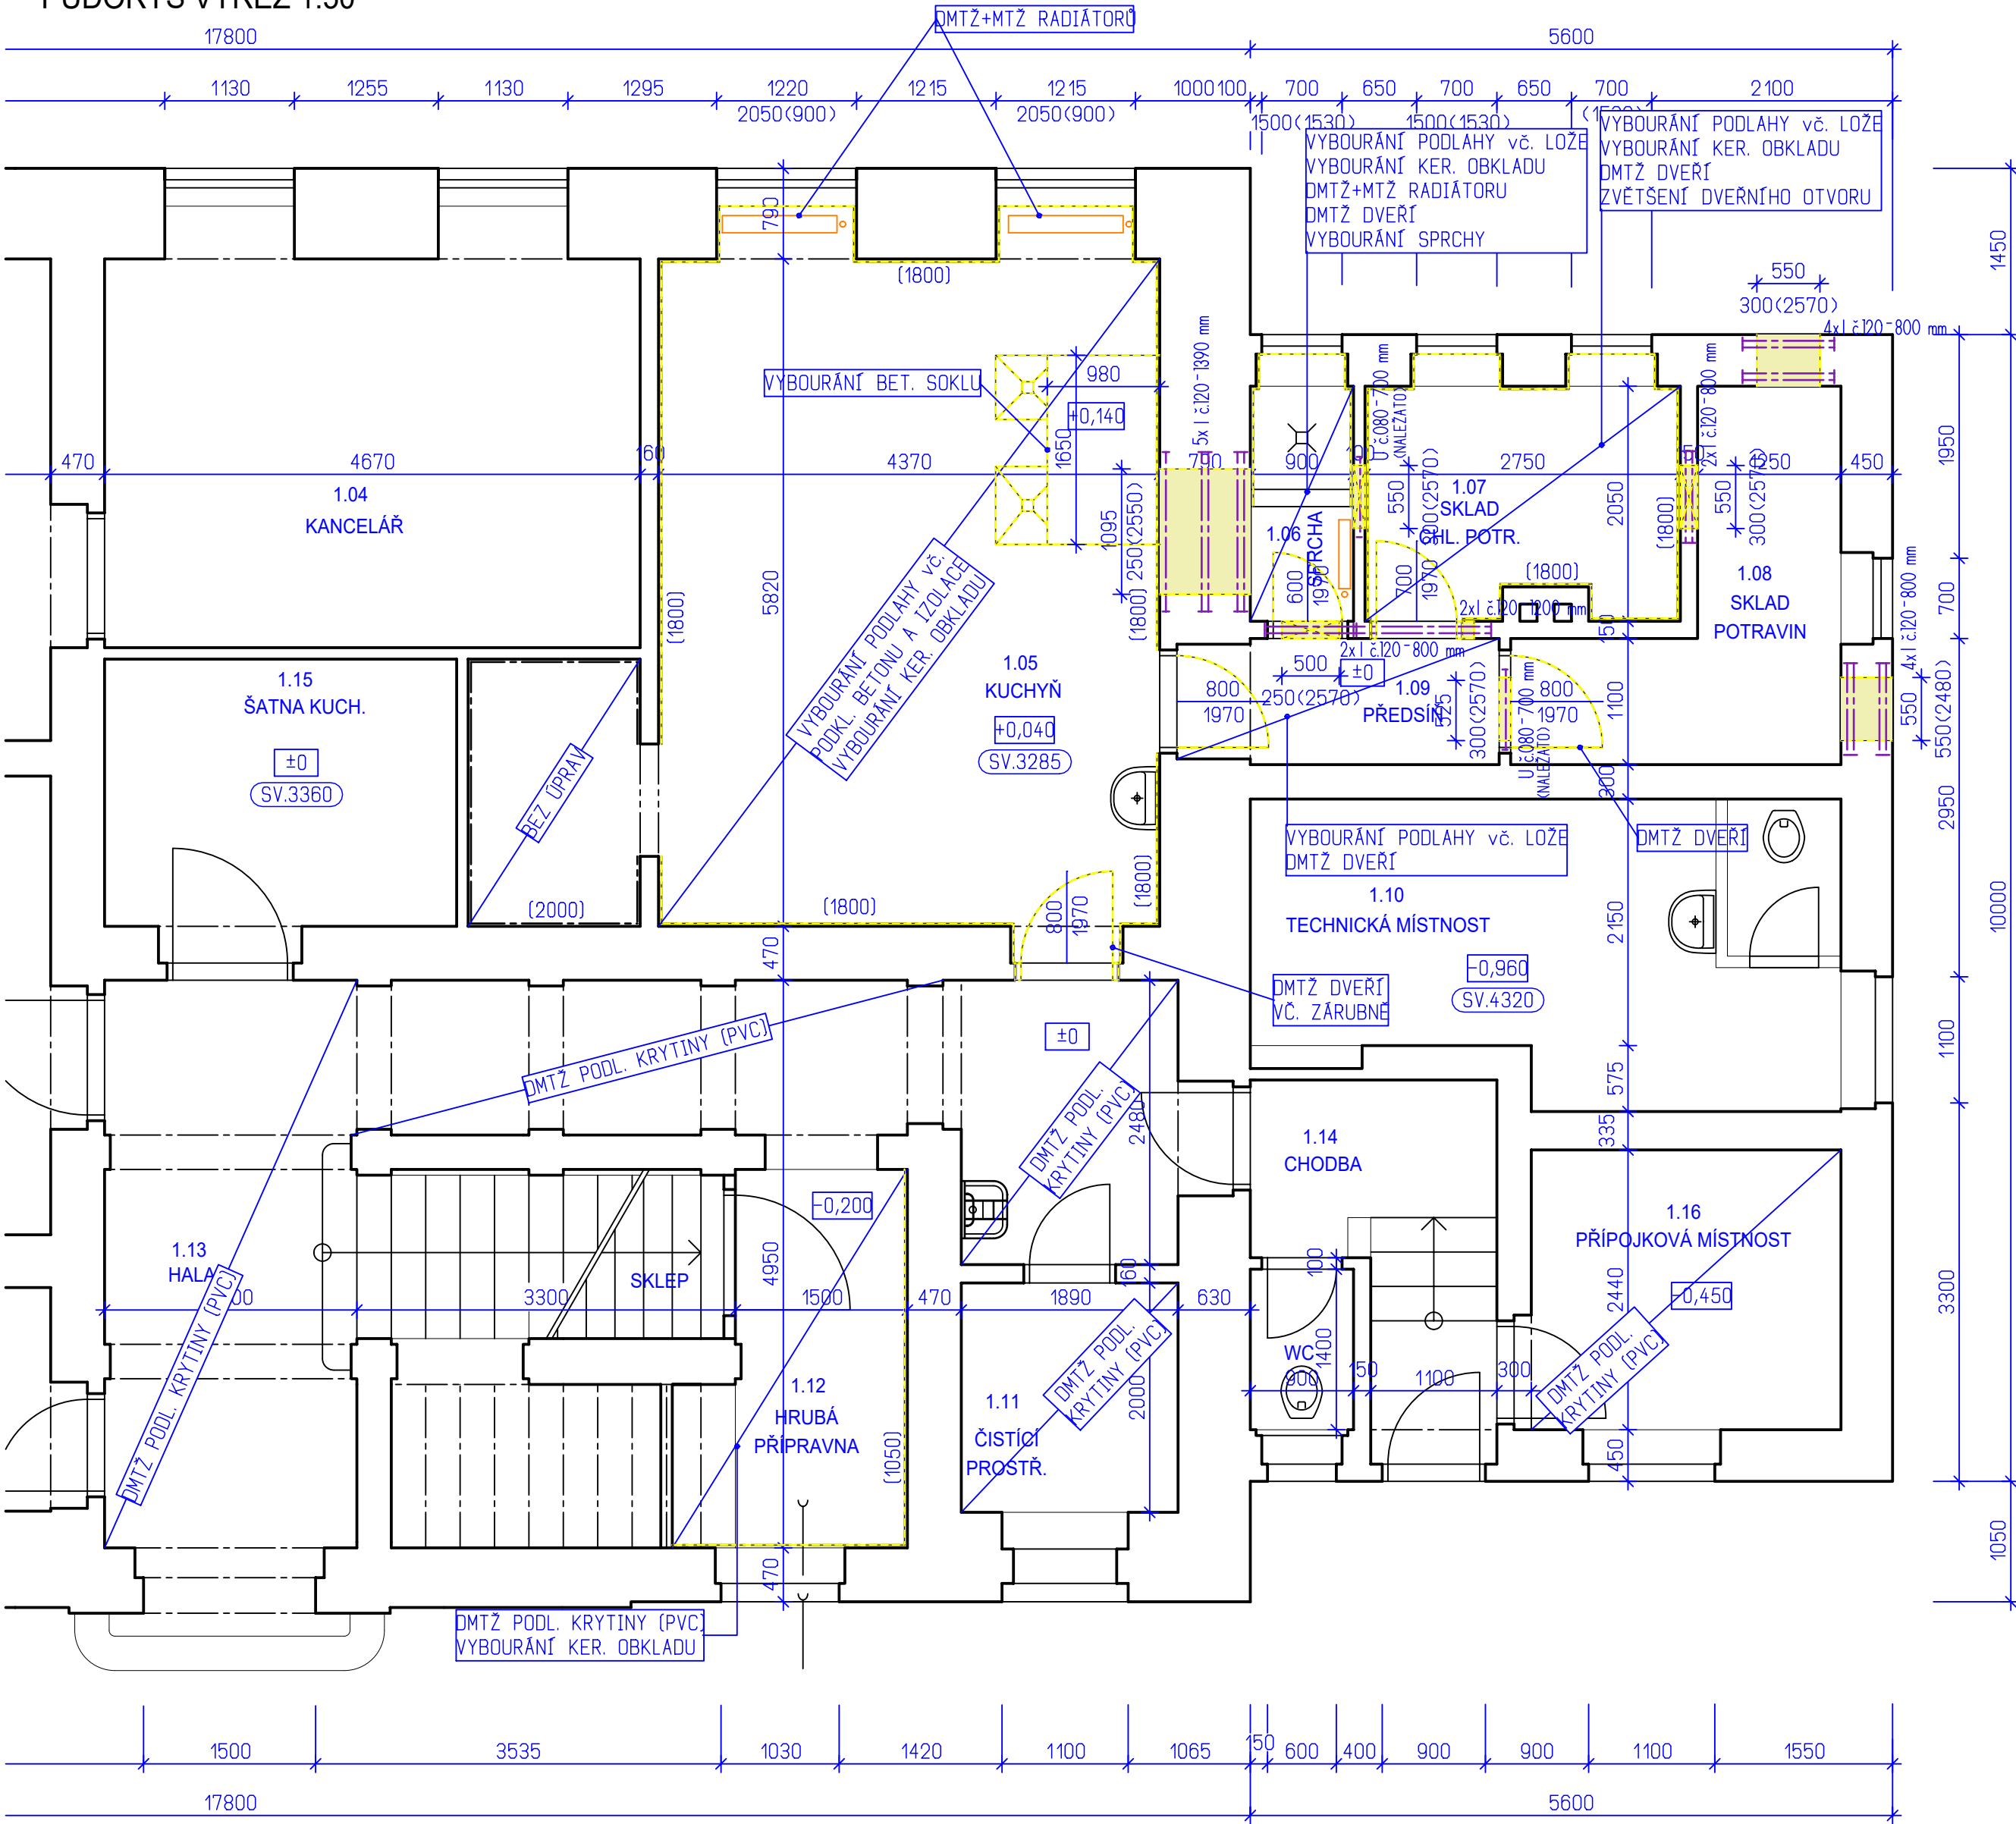

PŮDORYS CELKOVÝ 1:200

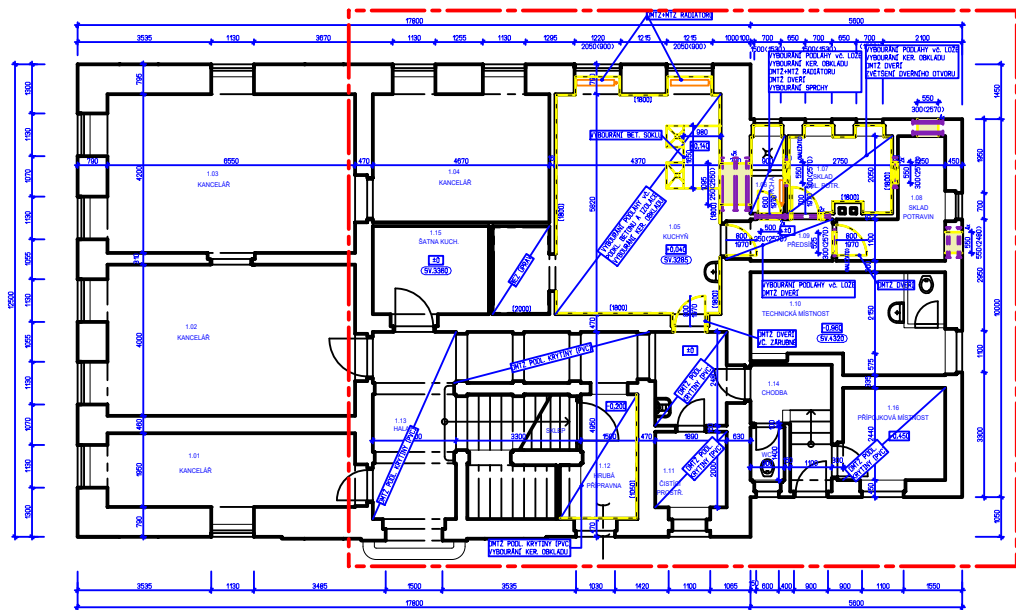

LEGENDA MÍSTNOSTÍ

OZNAČENÍ	NÁZEV MÍSTNOSTI	PLOCHA [m²]	PODLAHA	STĚNA	STROP	LIŠTA
1.01	KANCELÁŘ	13.12	---	---	---	---
1.02	KANCELÁŘ	26.60	---	---	---	---
1.03	KANCELÁŘ	27.91	---	---	---	---
1.04	KANCELÁŘ	15.83	---	---	---	---
1.05	KUCHYŇ	30.52	KER. DLAŽBA	KER. OBKLAD v.1,8m	OMÍTKA	---
1.06	SPRCHA	2.07	BET. MAZANINA	KER. OBKLAD v.1,8m	OMÍTKA	---
1.07	SKLAD CHL. POTRAVIN	5.86	KER. DLAŽBA	KER. OBKLAD v.1,8m	OMÍTKA	---
1.08	SKLAD POTRAVIN	5.92	KER. DLAŽBA	KER. OBKLAD v.1,8m	OMÍTKA	---
1.09	PŘEDSÍŇ	3.03	PVC	OMÍTKA	OMÍTKA	---
1.10	TECHNICKÁ MÍSTNOST	11.02	BET. MAZANINA	OMÍTKA	OMÍTKA	---
1.11	ČISTÍCÍ PROSTŘEDKY	3.78	PVC	OMÍTKA	OMÍTKA	---
1.12	SKLAD POTRAVIN	5.72	PVC	KER. OBKLAD v.1,05m	OMÍTKA	---
1.13	HALA	22.49	PVC	OMÍTKA	OMÍTKA	---
1.14	CHODBA	5.31	---	---	---	---
1.15	ŠATNA KUCHYŇ	7.15	---	---	---	---
1.16	PŘÍPOJKOVÁ MÍSTNOST	6.59	PVC	OMÍTKA	OMÍTKA	---

PLOCHA MÍSTNOSTÍ CELKEM: 192.92


LEGENDA

- STÁVAJÍCÍ STAV
- NOVÝ STAV
- TECHNOLOGICKÉ ZAŘÍZENÍ KUCHYŇE
- BOURANÉ KONSTRUKCE

SOUHRNNÝ VÝPIS OCELOVÝCH VÁLCOVANÝCH PROFILŮ

POL.	DĚLKA [m]	HMOTNOST 1m [kg]	HMOTNOST 1ks [kg]	KUSŮ	DĚLKA CELKEM [m]	HMOTNOST CELKEM [kg]
I.č. 120	0.800	11.10	8.88	12	9.600	106.56
I.č. 1200	11.10	13.32	2	2	2.400	26.64
I.č. 1390	11.10	15.43	5	5	6.950	77.15
CELKEM I.č. 120					18.950	210.35
U.č. 080	0.700	8.85	6.06	2	1.400	12.12
CELKEM U.č. 080					1.400	12.12
CELKEM VÁLCOVANÉ PROFILY						222.47

POSTUP OSAZENÍ DODATEČNÉHO PŘEKLADU

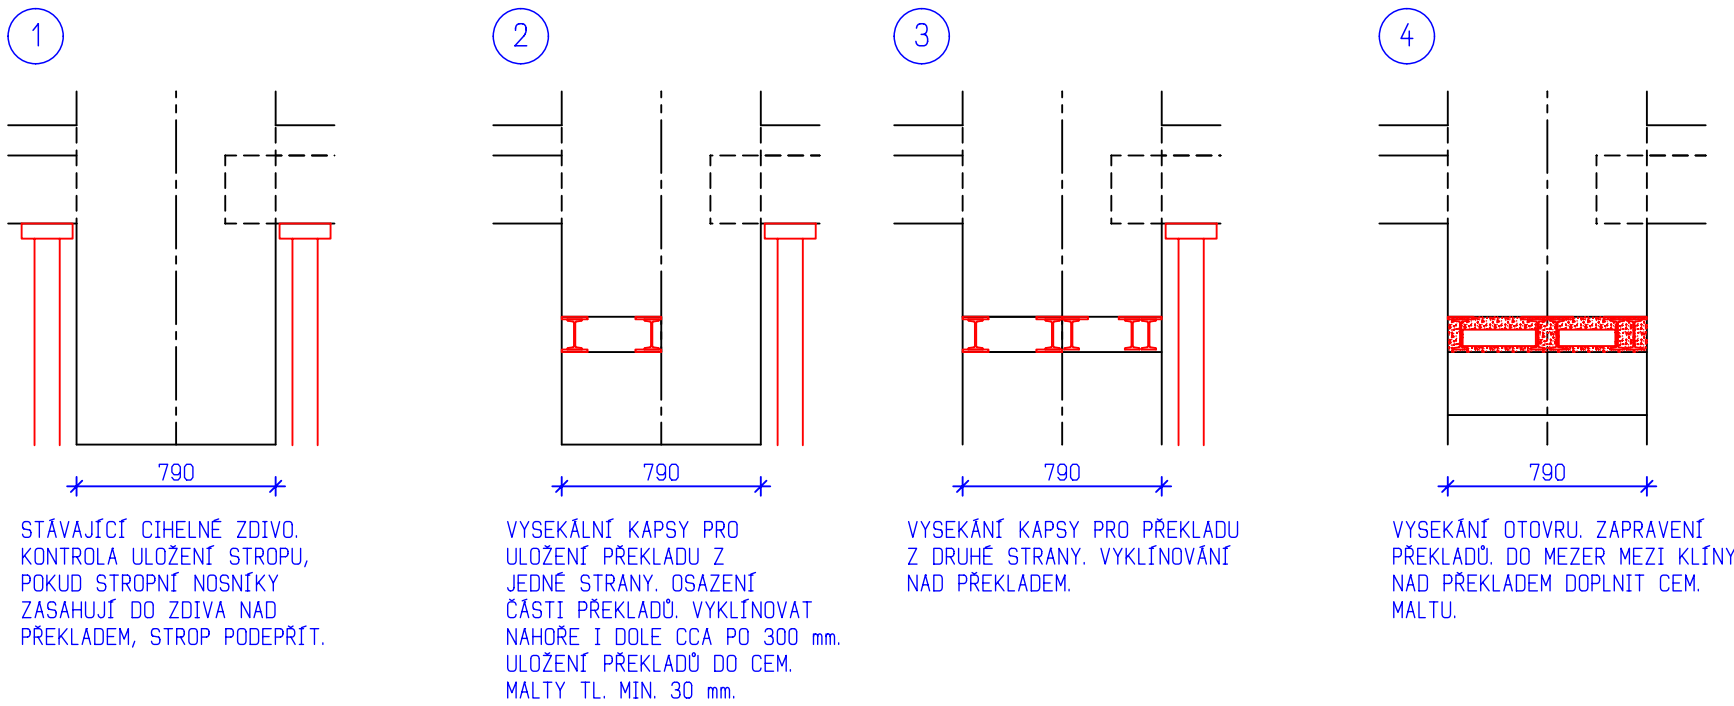

PŘEKLAD OTVORU 1100 mm

POHLED NA PROSTUP KUCHYŇ / SPRCHA

F1 - STROP SKLADY
q2 - STROP KUCHYŇE
q1 - ZDIVO

PŘEKLAD OTVORU 550 mm

POHLED NA PROSTUP SKLAD / EXT.

F1 - STROP SKLAD
q1 - ZDIVO
q1/2+q2
q1/2+F1
q1/2

PROJEKČNÍ
ŽIŽKOV
KANCELÁŘ

VED. PROJEKTU	ARCH. NÁVRH	VYPRACOVAL	KONTROLOVAL	Projekční kancelář Žižkov s. r. o.
ING. V. ENT		P. Marhold		Žižkov 504, 562 01, Ústí nad Orlicí, IČO: 27544524 tel./fax: 465 524 626, projekce@zizkovuo.cz
INVESTOR	Obec Orlické Podhůří			FORMÁT 4 A4
MÍSTO STAVBY	Rvístě 24, 562 01 Orlické Podhůří			DATUM 05/2023
MATEŘSKÁ ŠKOLA ORLICKÉ PODHŮŘÍ REKONSTRUKCE KUCHYŇE				ÚČEL DSP
				MĚŘÍTKO 1:50
				Č. ZAKÁZKY 2023_04
				Č. ARCHIVNÍ -
STÁVAJÍCÍ STAV, BOURÁNÍ				ČÍSLO KOPIE ČÍSLO VÝKRESU D.1.1.01