


KANALIZACE STŘÍBRNÁ SKALICE-III.etapa

C.5.2. SITUACE DIO A POV -2.ČÁST

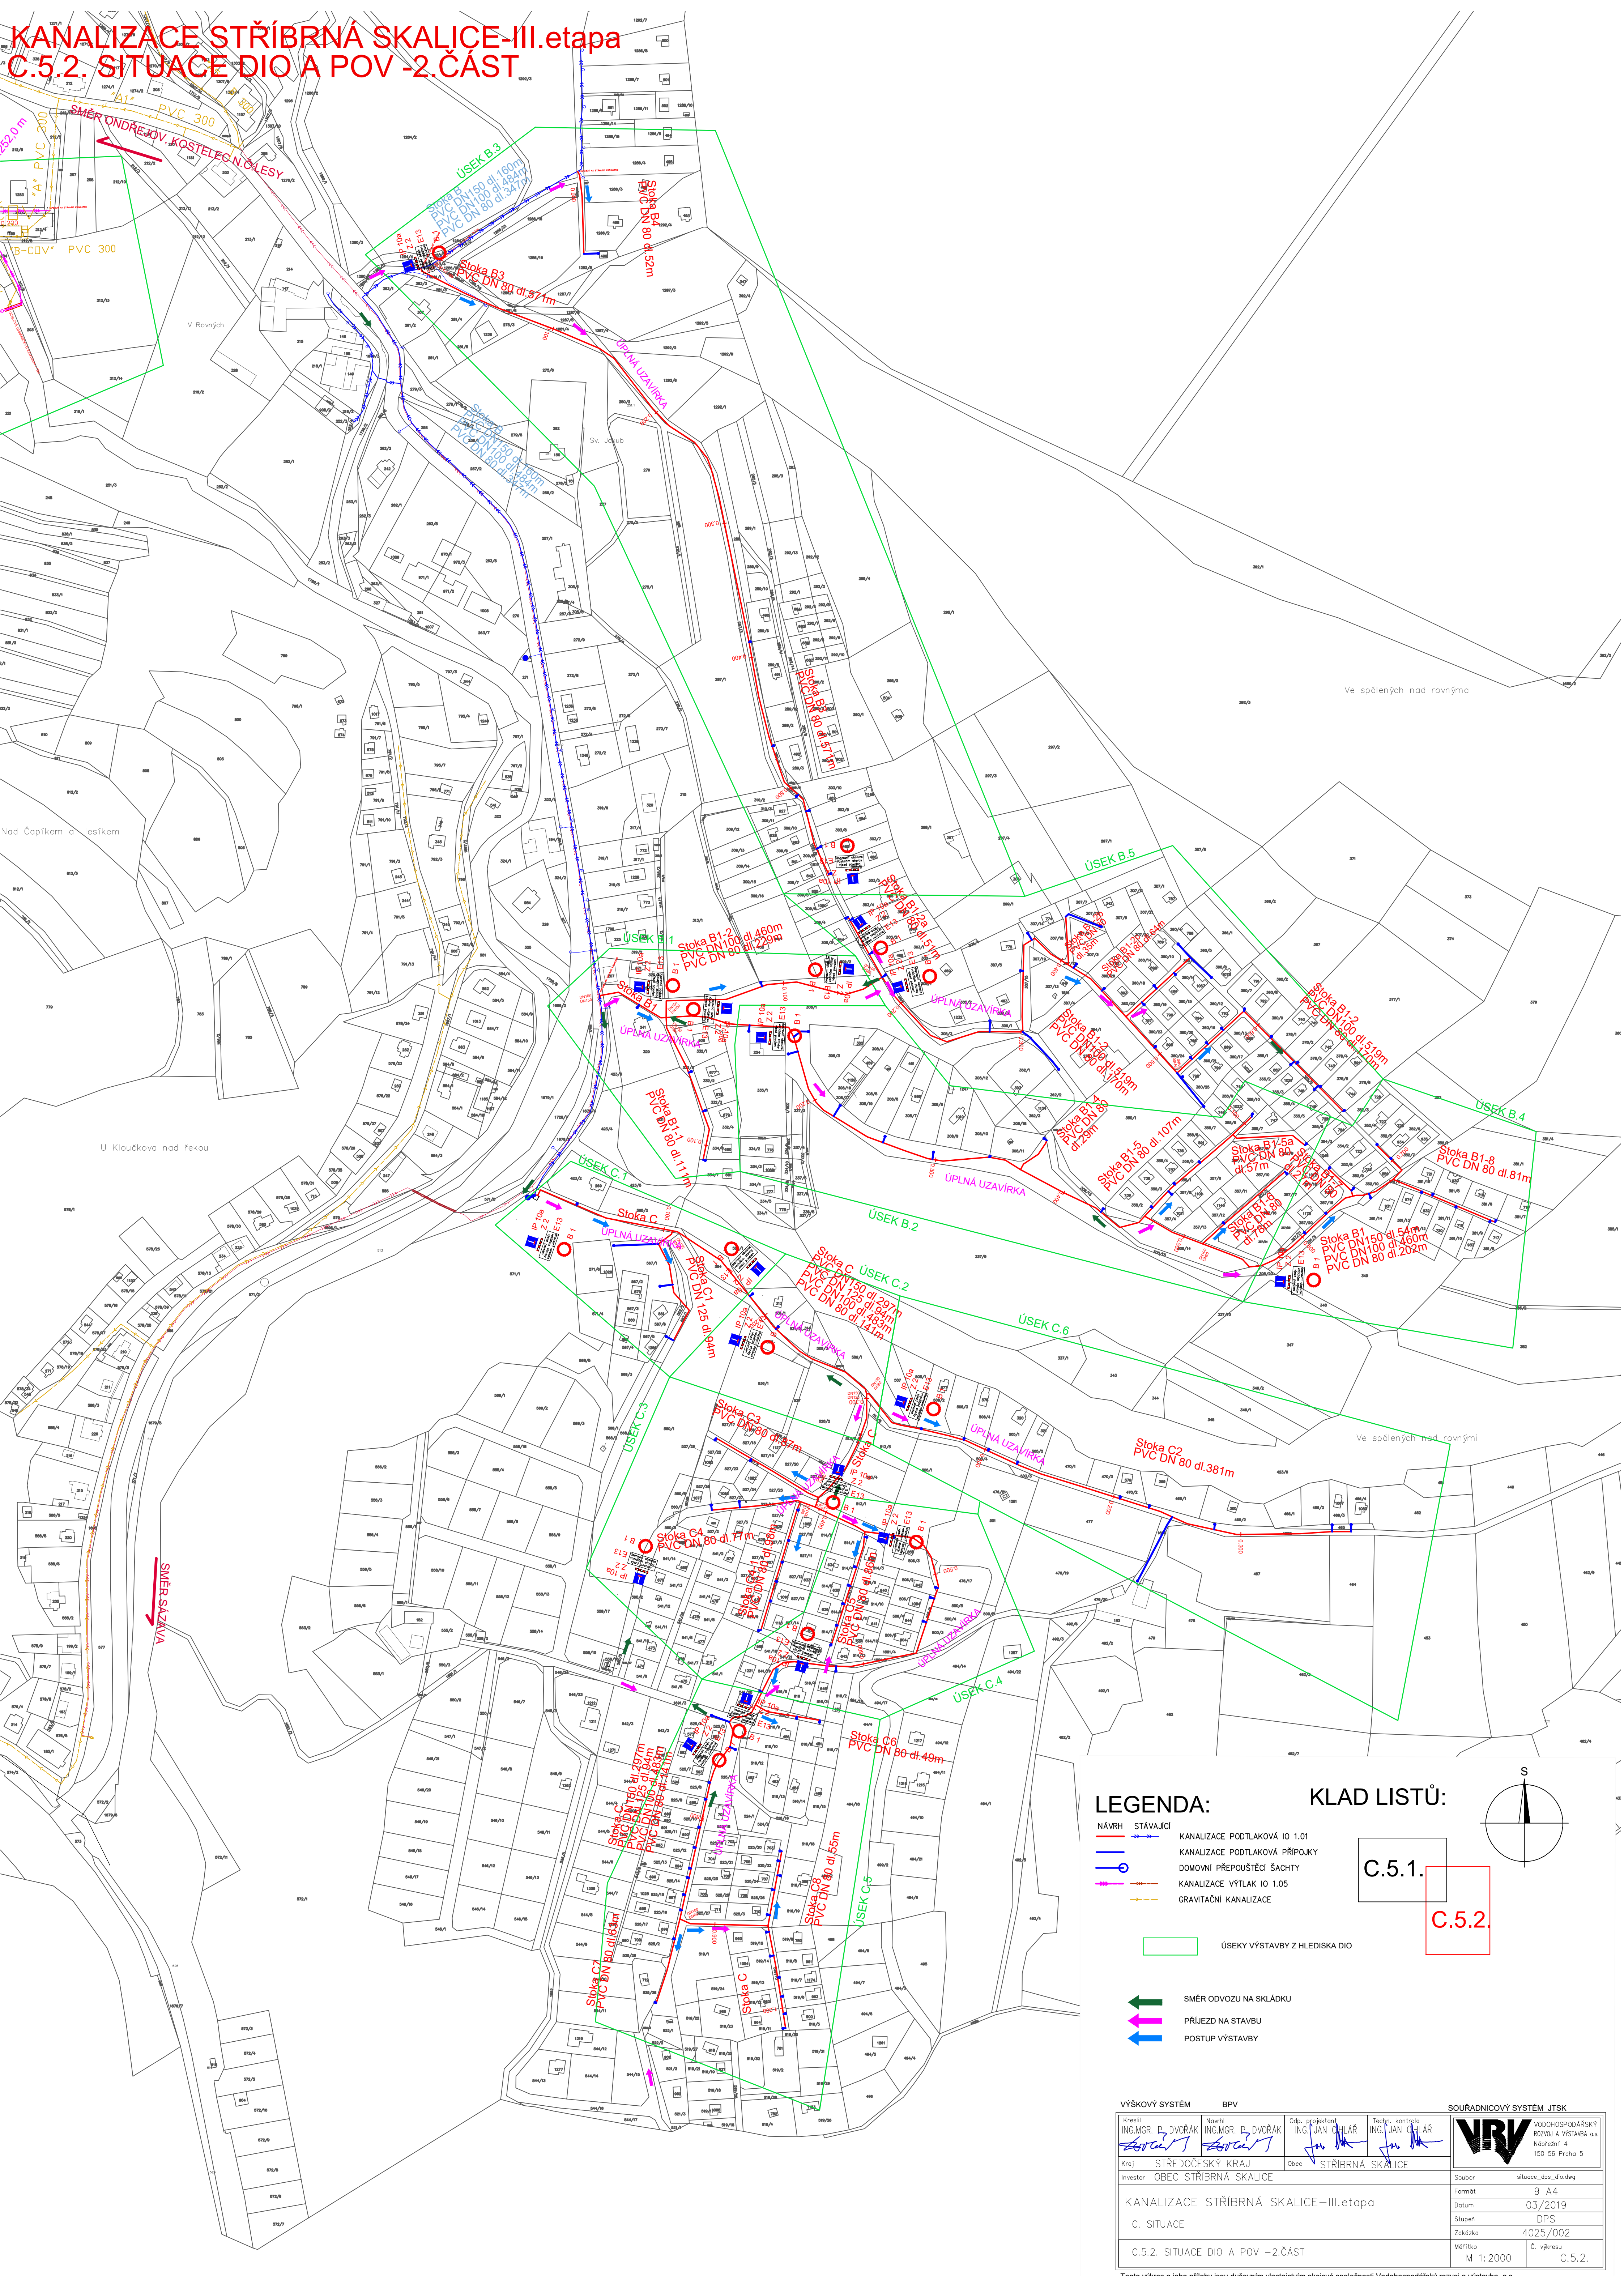

LEGENDA:

- NAVRH — STÁVAJÍCÍ
- KANALIZACE PODTLAKOVÁ IO 1.01
- KANALIZACE PODTLAKOVÁ PŘÍPOJKY
- DOMOVNÍ PŘEPŮSTĚČÍ ŠACHTY
- KANALIZACE VÝTLAK IO 1.05
- GRAVITAČNÍ KANALIZACE
- ÚSEKY VÝSTAVBY Z HLEDISKA DIO

- SMĚR ODVOZU NA SKLÁDKU
- PŘÍJEZD NA STAVBU
- POSTUP VÝSTAVBY

KLAD LISTŮ:

C.5.1.

C.5.2.

VÝŠKOVÝ SYSTÉM				BPV		SOUDRACOVÝ SYSTÉM JTSK	
Kreslí ING.MGR. P. DVORÁK	Navrhl ING.MGR. P. DVORÁK	Ódp. projektant ING. JAN ČILÁR	Tech. kontrola ING. JAN ČILÁR	VODOHOSPODÁŘSKÝ ROZVOJ A VÝSTAVBA a.s. Nádražní 4 150 56 Praha 5		Soubor situace_dps_dio.dwg	
Kraj STŘEDOČESKÝ KRAJ				Obec STŘÍBRNÁ SKALICE		Formát 9 A4	Datum 03/2019
Investor OBEC STŘÍBRNÁ SKALICE				KANALIZACE STŘÍBRNÁ SKALICE-III.etapa		Stupeň DPS	Zakázka 4025/002
C.5.2. SITUACE DIO A POV -2.ČÁST				Měřítko M 1:2000		Č. výkresu C.5.2.	

Tento výkres a jeho přílohy jsou duševním vlastnictvím akciové společnosti Vodohospodářský rozvoj a výstavba, a.s.