



PODTLAKOVÁ STANICE VS1 - STŘÍBRNÁ SKALICE

PŮDORYS

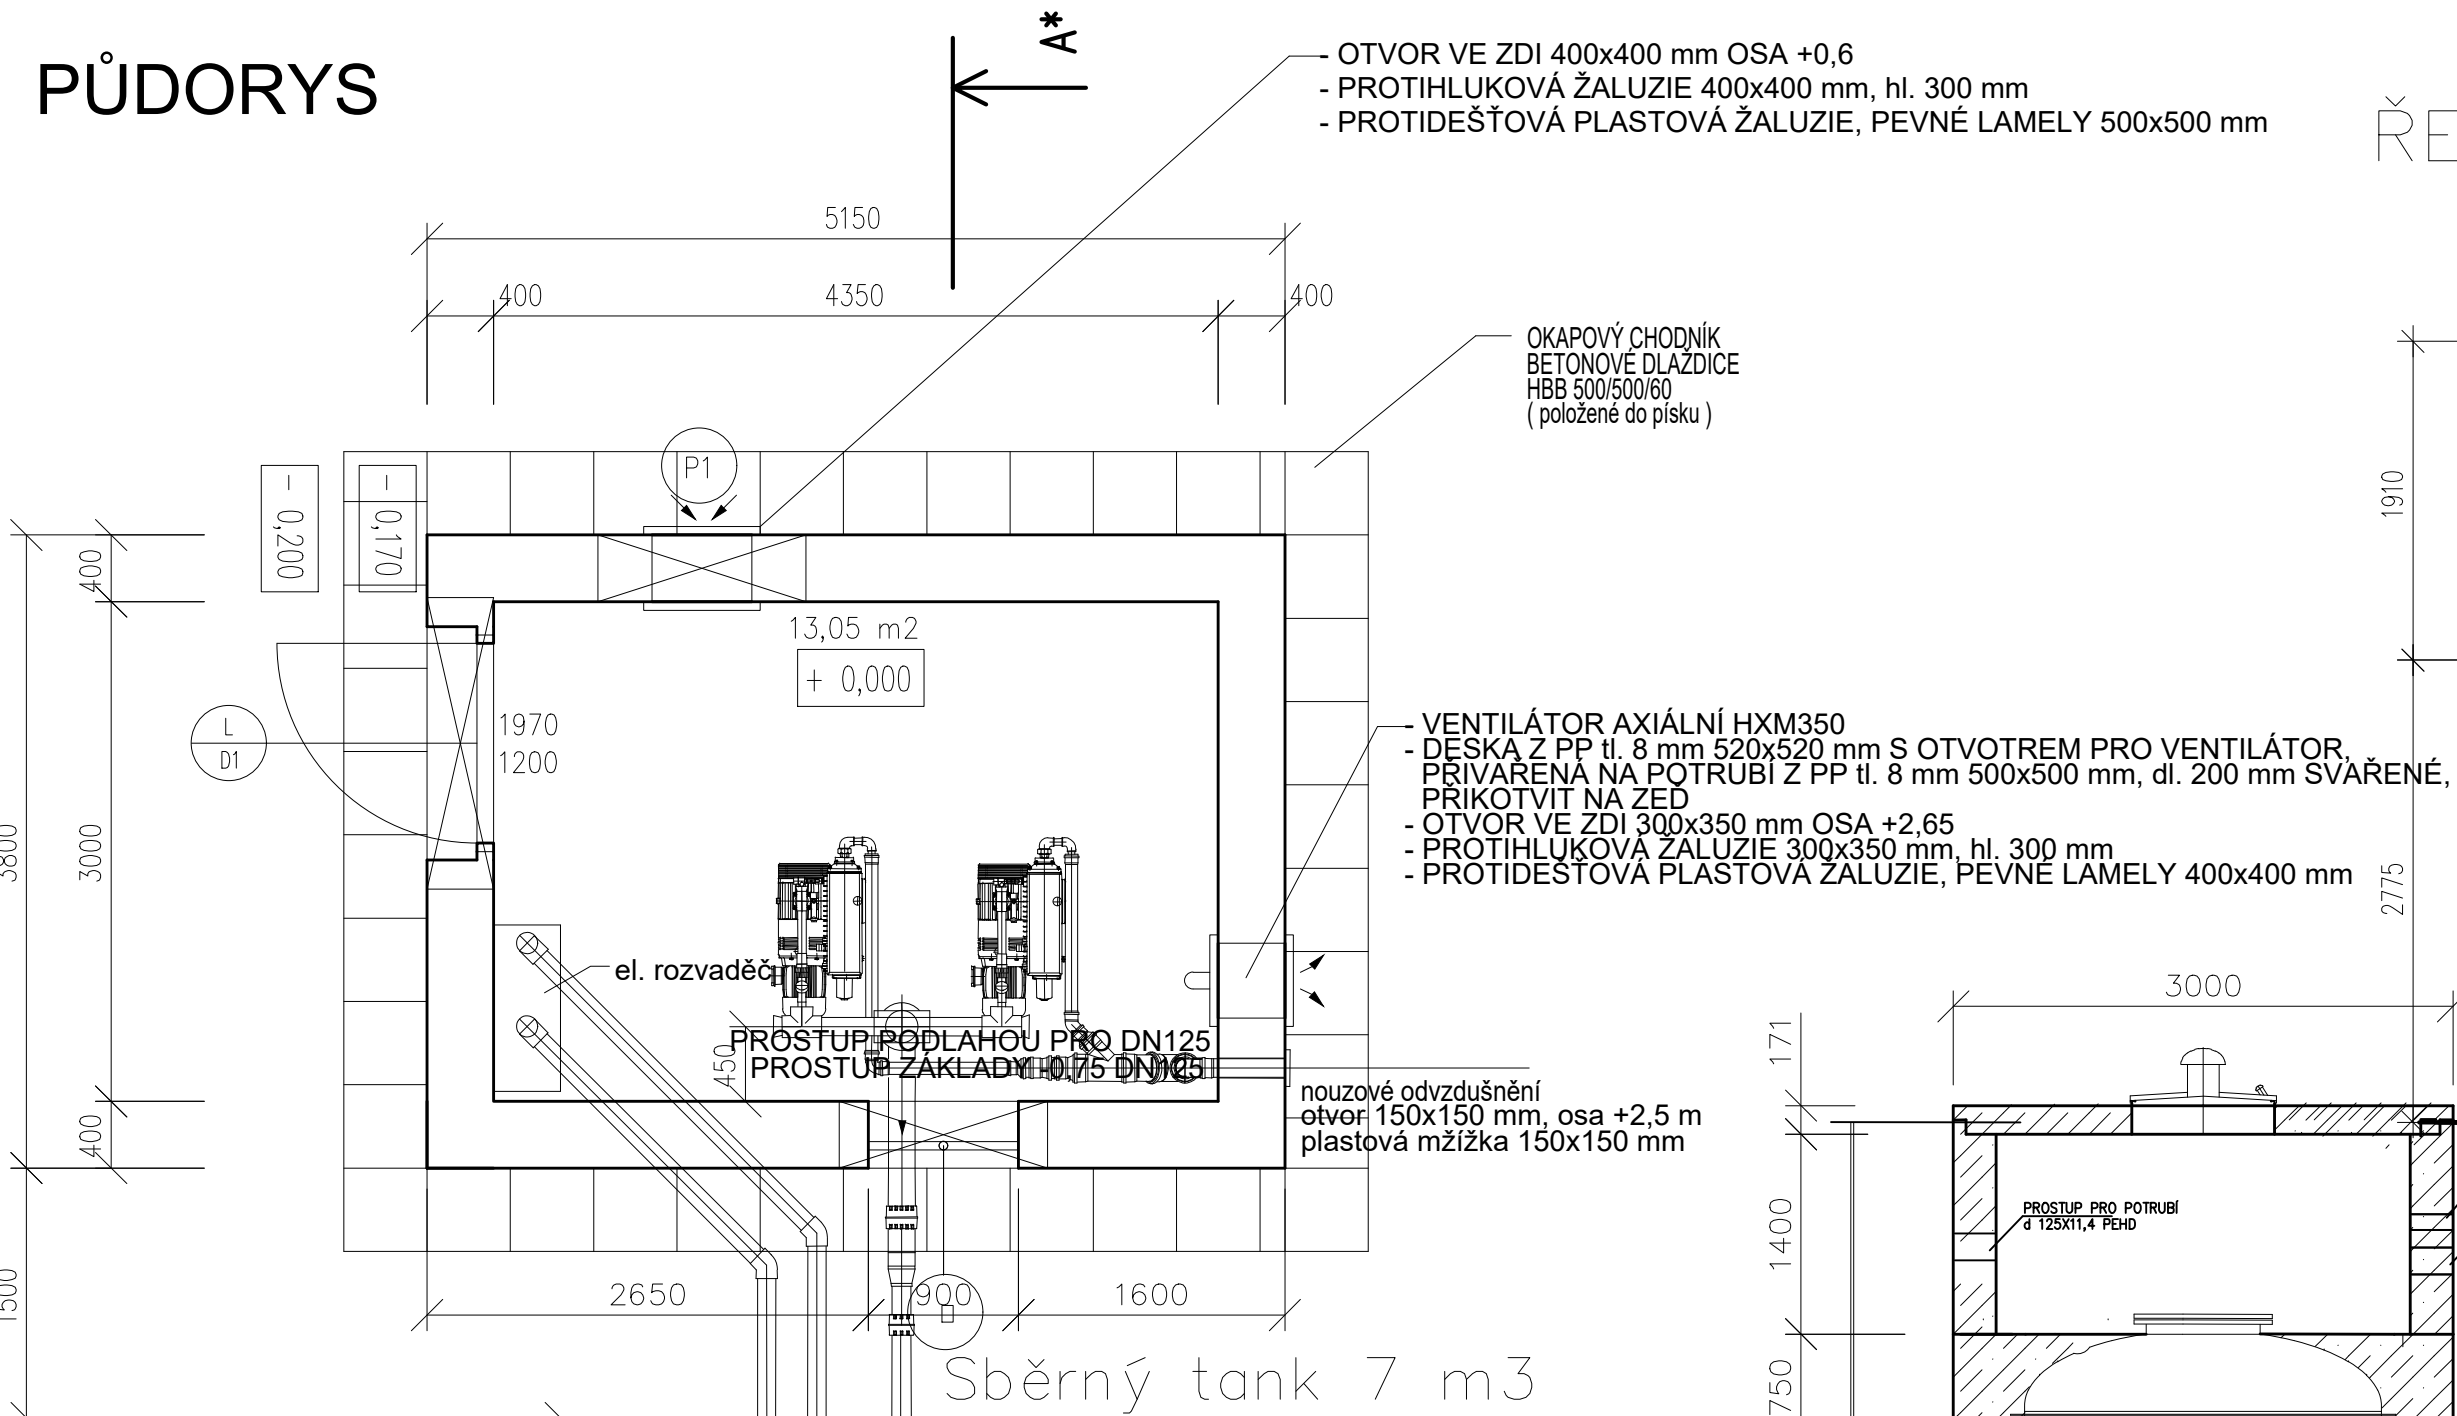

POHLED

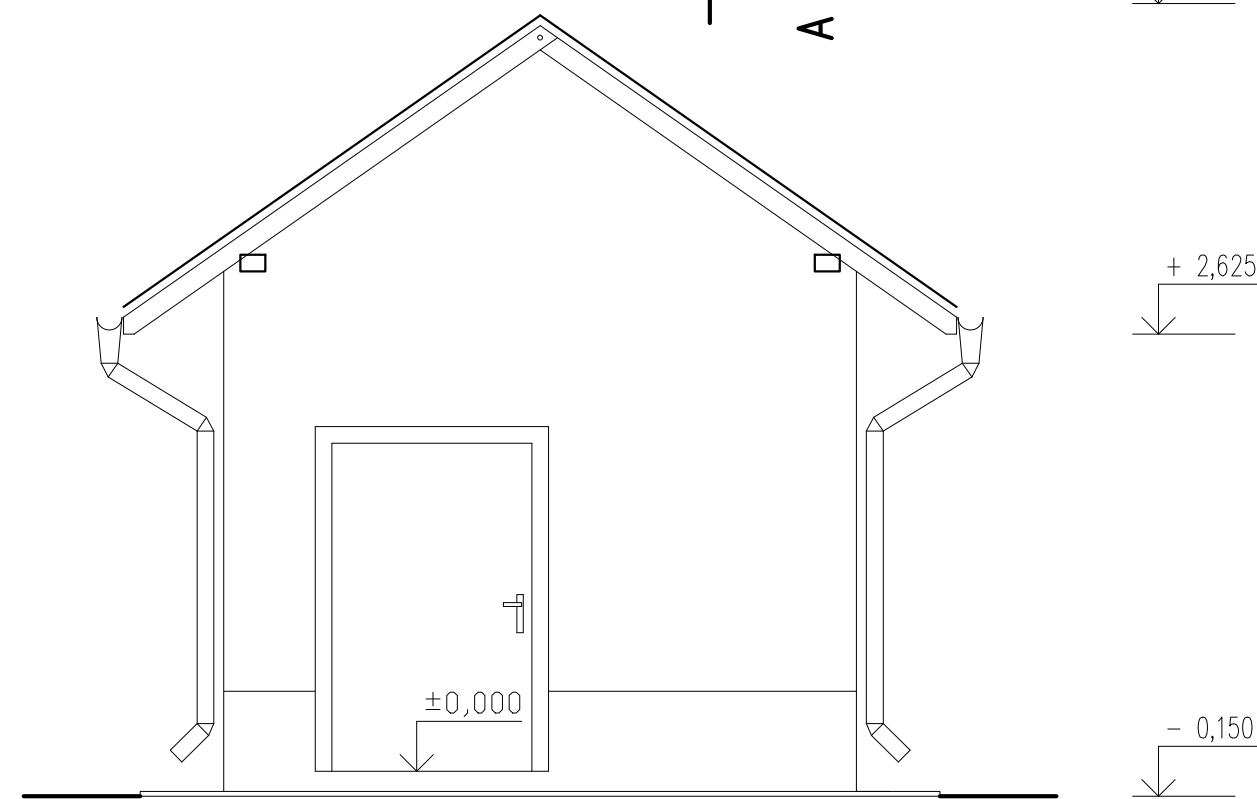


ÚPRAVA POVRCHŮ :
STŘECHA - BETONOVÁ TAŠKA - ODSÍN CIHLOVÉ ČERVENÝ
FASÁDA - VNĚJŠÍ OMÍTKA SILIKONSILIKÁTOVÁ TENKOVRSŤVÁ VYZTUŽENÁ
NA ZATŘENÉ JÁDROVÉ OMÍTCE, VRCHNÍ VRSTVA OMÍTKY PROBARVENÁ VE HMOTĚ. BARVA BÍLÁ.
SOKL - OBKLAD KABŘINCEM v. 600 mm
OKAPY A KLEMPÍŘSKÉ PRVKY - POZINKOVANÝ PLECH POTAŽENÝ PLASTEM - BARVA HNĚDÁ
PODBYTÍ STŘECHY, ŠTÍT - NÁTĚR 3 x BEZAROMÁTOVÝ SYNTETICKÝ LAZUROVACÍ LAK - ODSÍN STEJNÝ
JAKO DVEŘE A OKNO - URČÍ INVESTOR

OKNA - DŘEVĚNÉ S VAKUOVANÝM DVOJSKLEM, SKLÁPĚCÍ 900x600 mm
PŘEKLADY RZP119/12/24 3ks


DVEŘE - 1200x1970 mm DŘEVĚNÉ, LEVÉ
PŘEKLADY RZP179/12/24 3ks

MATERIÁL
OBVODOVÉ ZDIVO - CIHLOVÉ BLOKY DĚROVANÉ tl. 400 mm P + D
BETON - ZÁKLADY B10

ŘEZ A-A*

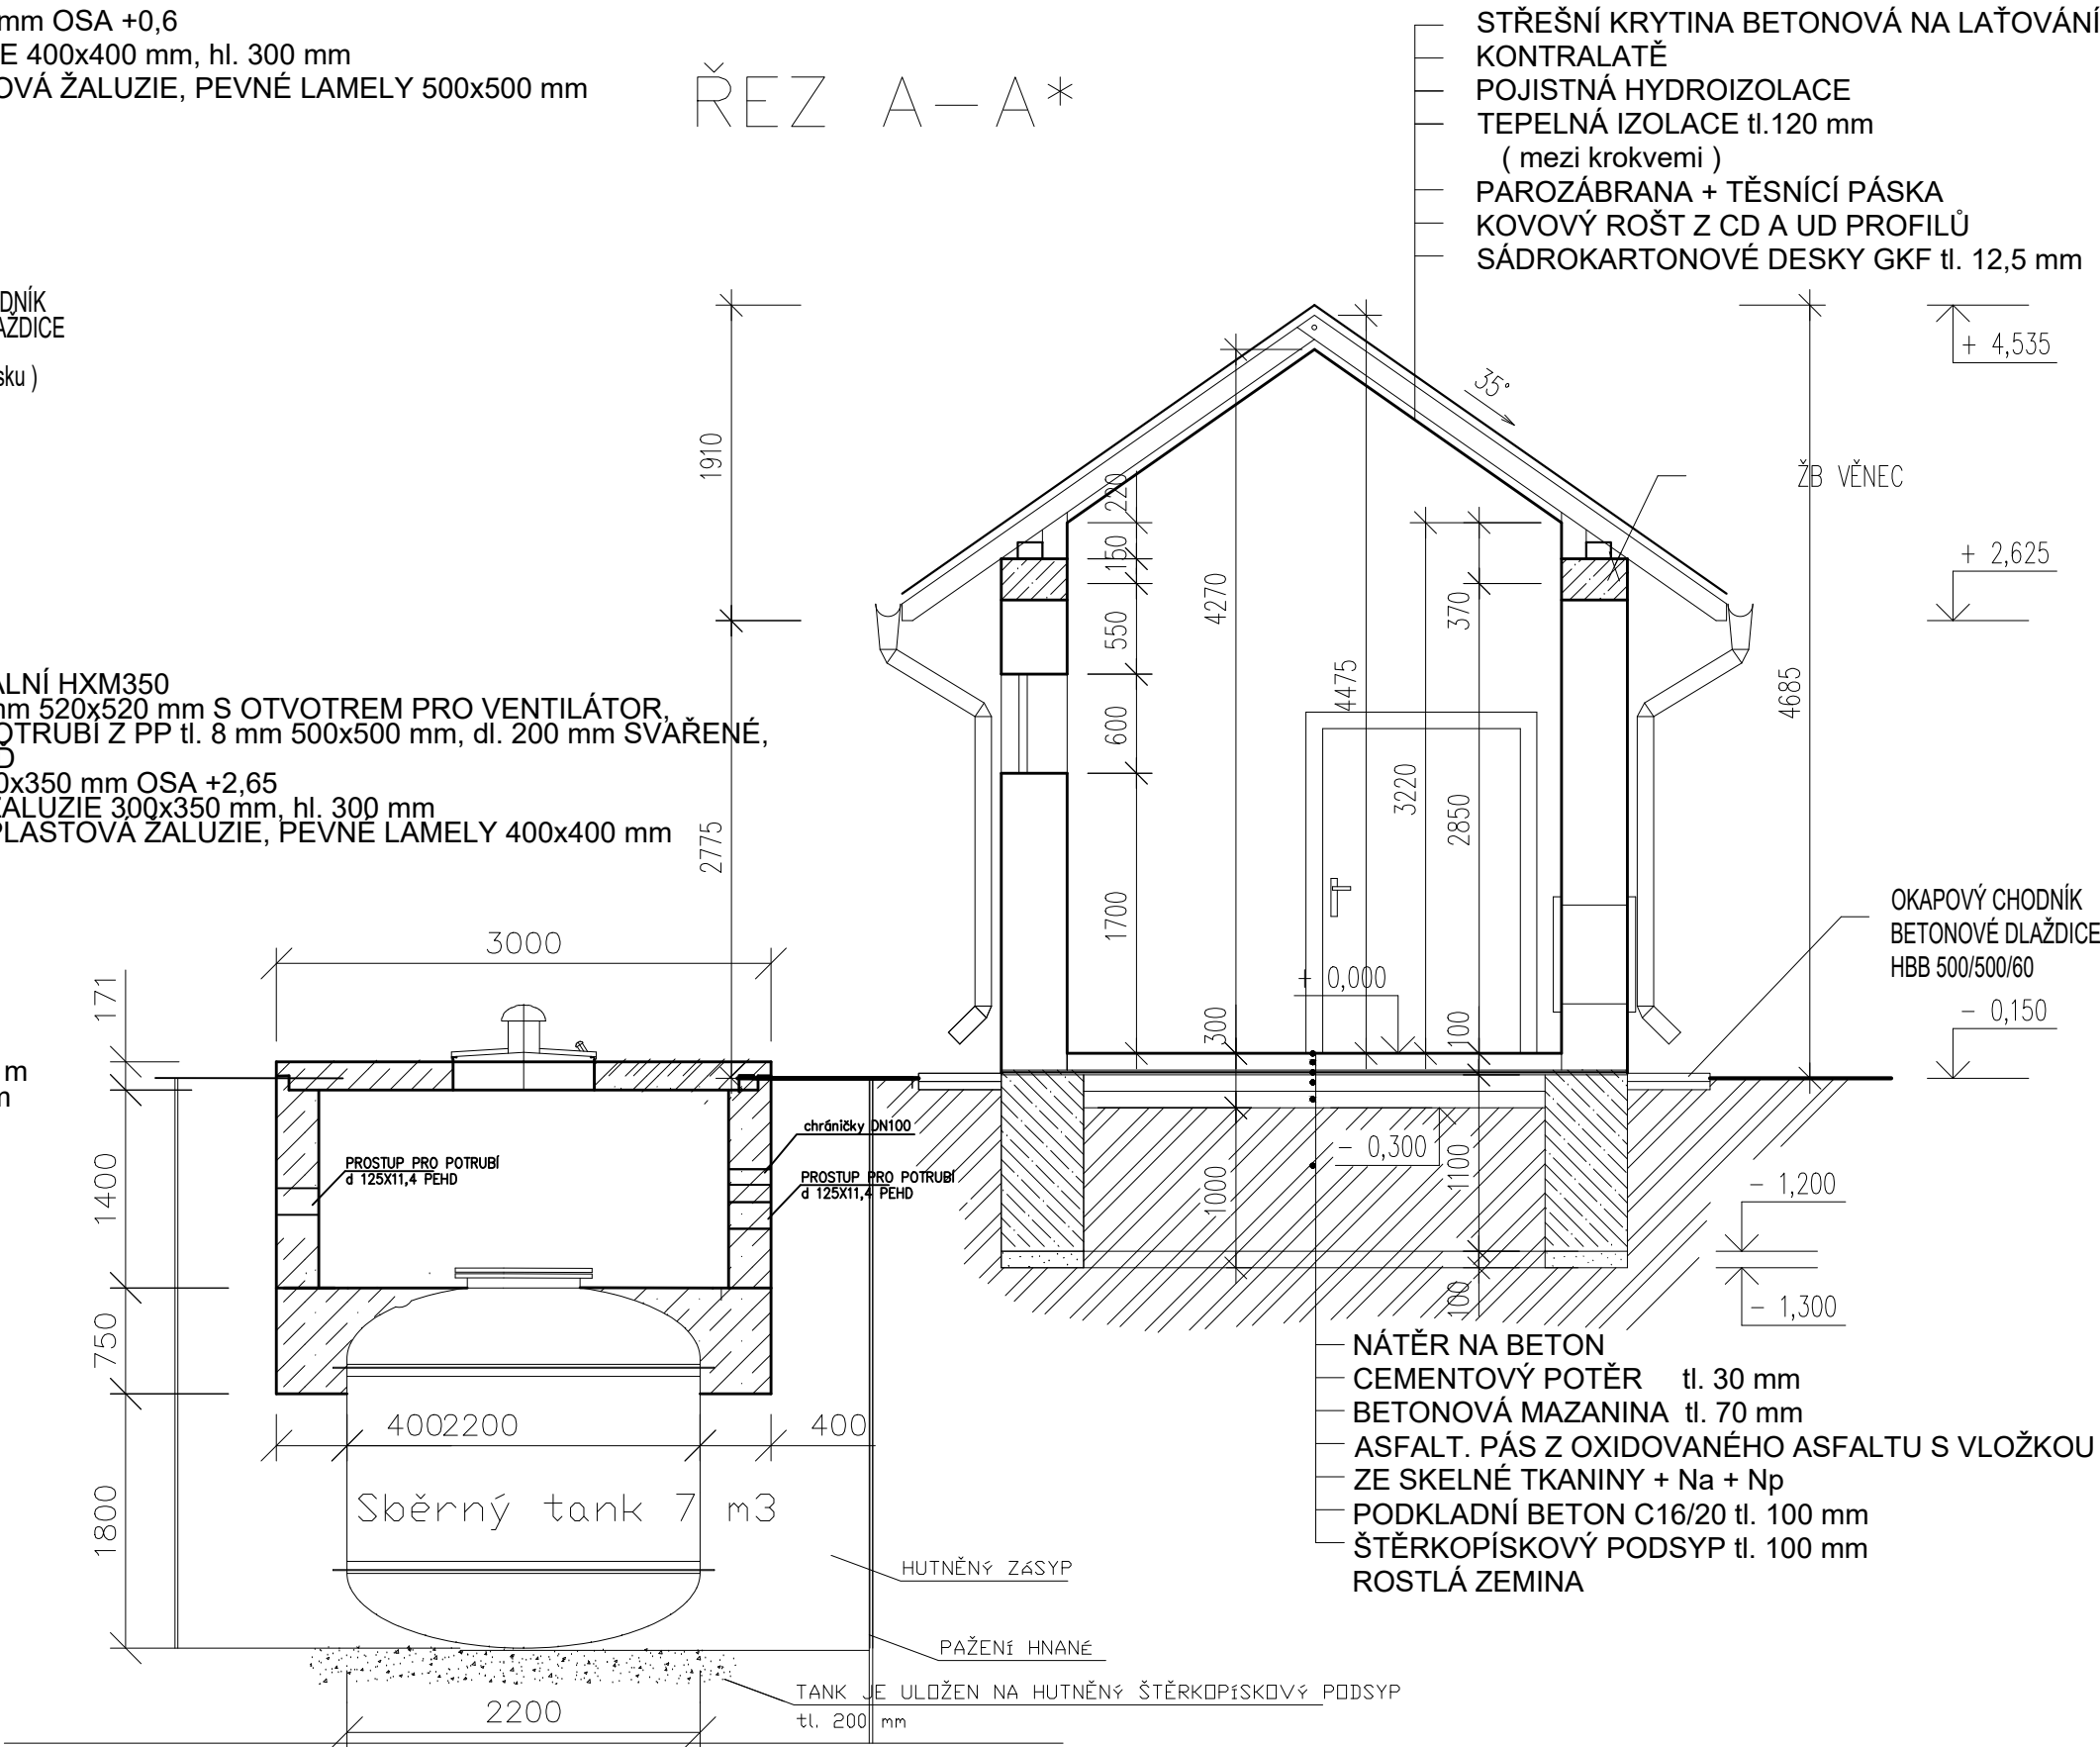





POHLED

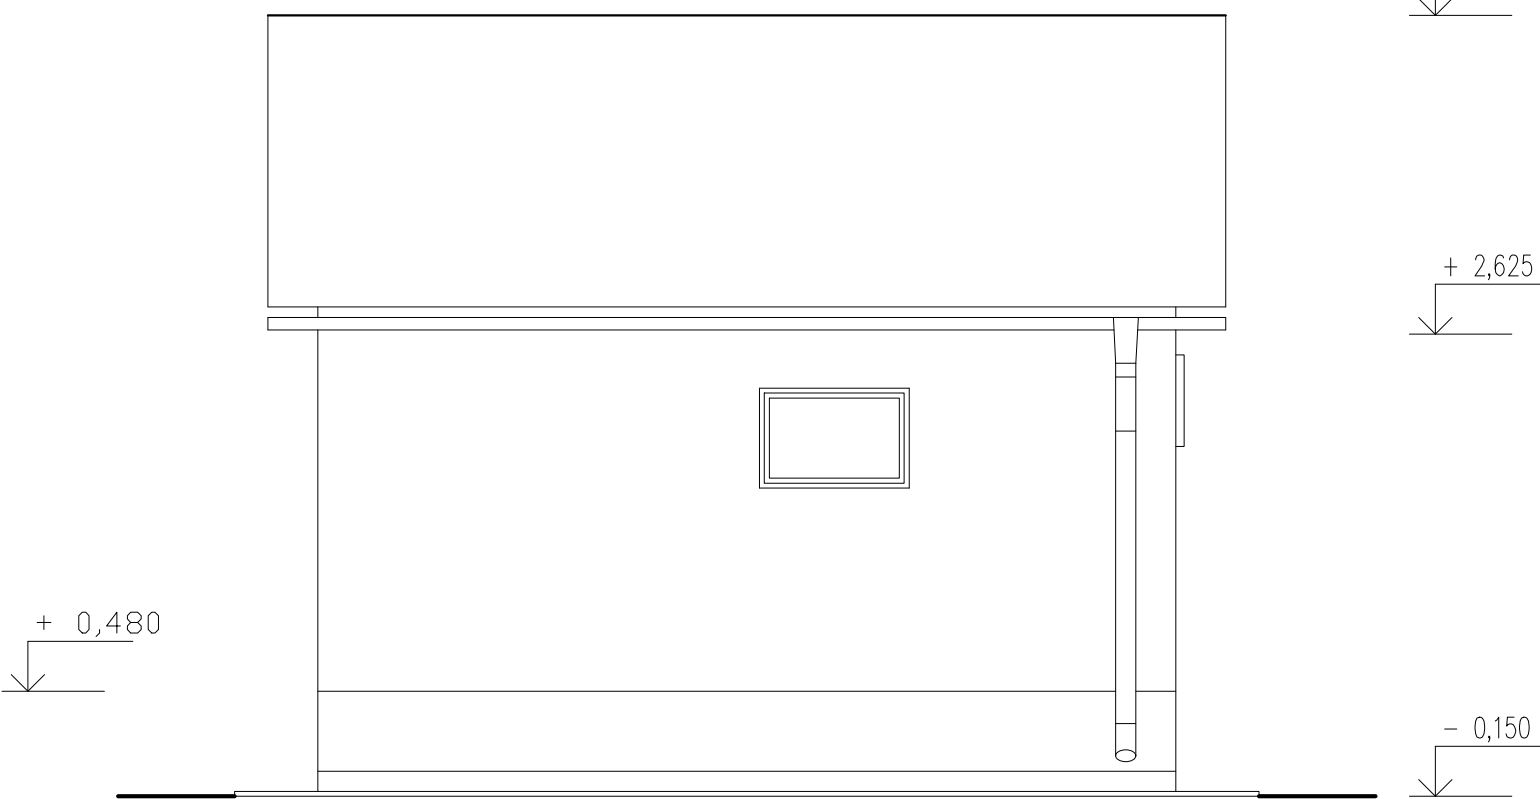

POZNÁMKA :
VŠEKERÉ PROSTUPY POTRUBÍ, ROZMĚRY A OSAZENÍ POKLOPŮ NA ARMATURNÍ ŠACHTĚ
NAD SBĚRNÝM TANKEM ŘEŠIT DLE DODAVATELE TECHNOLOGIE!
PROSTUPY ZÁKLADY ŘEŠIT PŘI BETONÁŽI ZÁKLADŮ.
VODOTĚSNÉ PROSTUPY - DILATAČNÍ GUMOVÉ TĚSNĚNÍ DLE DN POTRUBÍ
NETĚSNÉ PROSTUPY - ZAPĚNIT A ZAMÁZNOUT

MATERIÁL

OBVODOVÉ ZDIVO - CIHELNÉ BLOKY 36,5 P + D
BETON - ZÁKLADY C16/20

    VÝŠKOVÝ SYSTÉM		BPV		SOUŘADNICOVÝ SYSTÉM JTSK	
Kreslil ING.MGR. P. DVOŘÁK 	Navrhl ING.MGR. P. DVOŘÁK 	Odp. projektant ING. JAN CHLÁŘ 	Techn. kontrola ING. JAN CHLÁŘ 	 VODOHOSPODÁŘSKÝ ROZVOJ A VÝSTAVBA a.s. Nábřeží 4 150 56 Praha 5	
Kraj STŘEDOČESKÝ KRAJ	Obec STŘÍBRNÁ SKALICE				
Investor OBEC STŘÍBRNÁ SKALICE				Soubor VS1.stav.2.dwg	
ODKANALIZOVÁNÍ OBCE STŘÍBRNÁ SKALICE—III.etapa				Formát 6 A4	
				Datum 03/2019	
				Stupeň DPS	
				Zakázka 4025/002	
D.1.2.2. STAVEBNÍ ČÁST VS1				Měřítko M 1:50	Č. výkresu D.1.2.2.

Tento výkres a jeho přílohy jsou duševním vlastnictvím akciové společnosti Vodohospodářský rozvoj a výstavba, a.s.