


Oplocení VS1

Pohled

A


pilíř pro elektro
vrátka
vrata

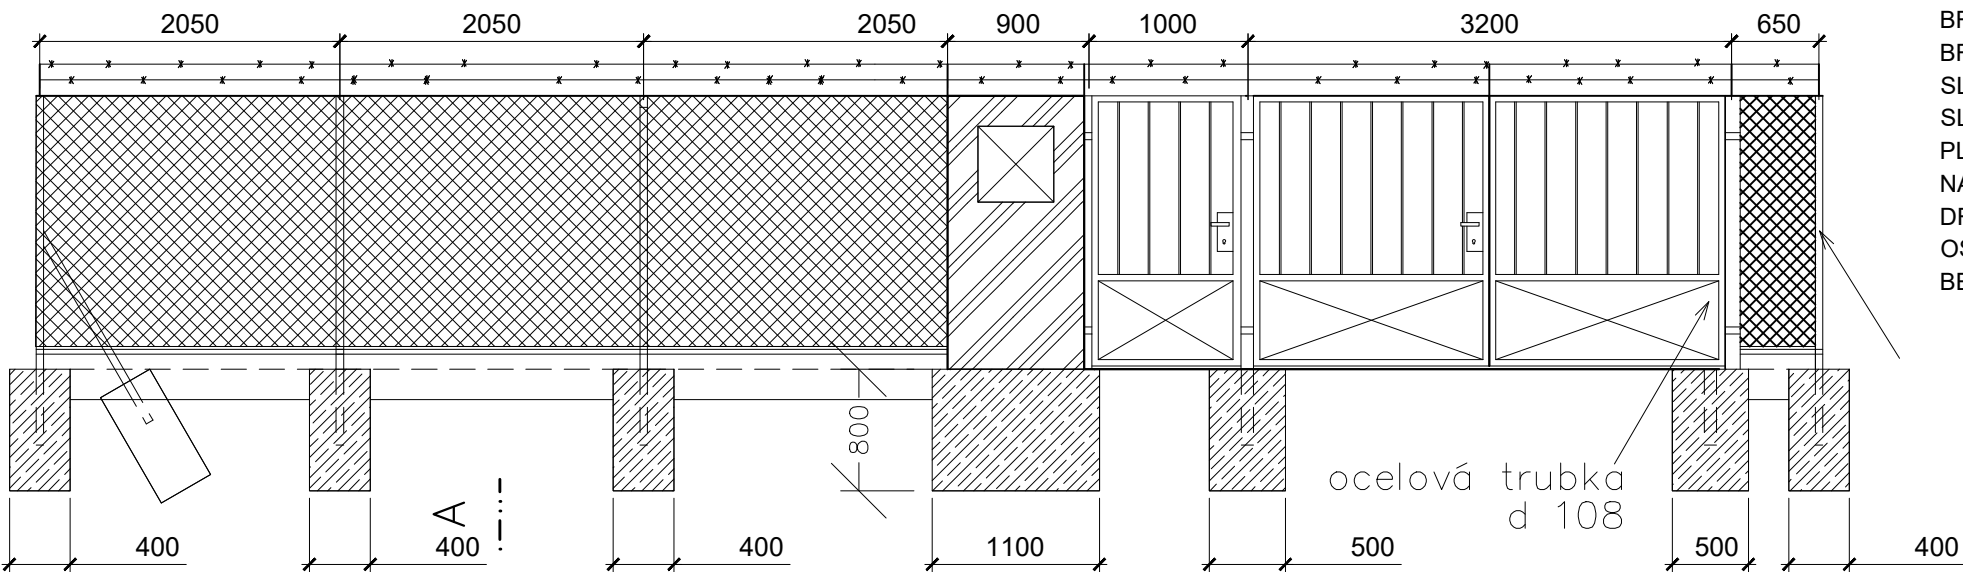


VÝPIS MATERIÁLU OPLOCENÍ - BARVA ZELENÁ :

- BRANKA VCHODOVÁ 1800/940 mm VČETNĚ SLOUPKŮ - 1 ks
- BRÁNA DVOUKŘÍDLÁ 1800/3200 mm VČETNĚ SLOUPKŮ - 1 ks
- SLOUPEK PLOTOVÝ PRŮBĚŽNÝ H = 2500 mm, Ø38x1,5 mm - 14 ks
- SLOUPEK PLOTOVÝ ROHOVÝ H = 2500 mm, Ø38x1,5 mm - 4 ks
- PLOTOVÁ VZPĚRA H = 1500 mm, Ø38x1,5 mm - 14 ks
- NAPÍNAČÍ OCELOVÝ DRÁT, POVLAK PVC dl. 3 x 44,0 m
- DRÁTĚNÉ PLETIVO SE ČTYŘÚHELNÍK. OKY, PVC POVLAK V = 1,8 - dl. 44,0 m
- OSTNATÝ DRÁT dl. 2 x 44,0 m
- BETONOVÉ PATKY U SLOUPKŮ Z C8/10

Půdorys

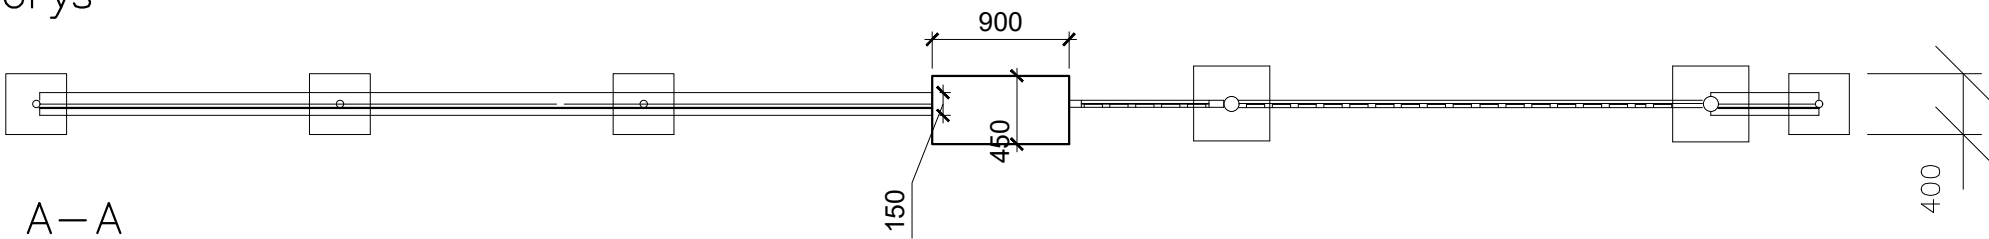

Řez A-A

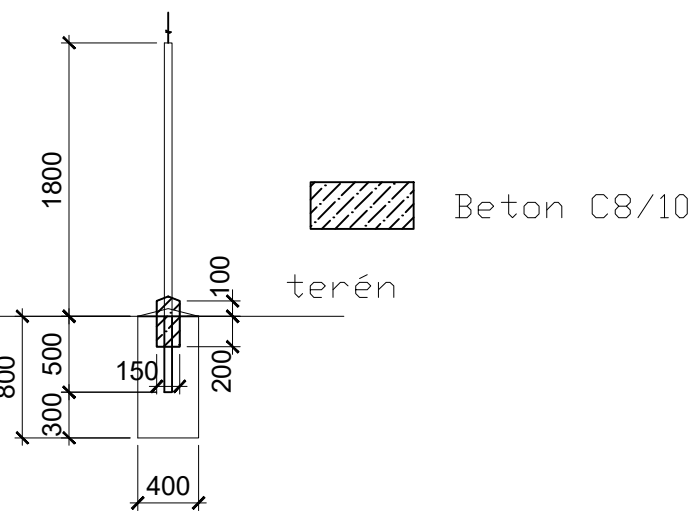

VÝŠKOVÝ SYSTÉM BPV

Kreslil ING. M. KŘÍŽ	Navrhl ING. MGR. P. DVOŘÁK	Odprhprojektant ING. MGR. P. DVOŘÁK	Techn. kontrola ING. J. OHLÁŘ	 VODOHOSPODÁŘSKÝ ROZVOJ A VÝSTAVBA a.s. Nábřeží 4 150 56 Praha 5
Kraj STŘEDOČESKÝ KRAJ	Obec STŘÍBRNÁ SKALICE	Investor Obec Stříbrná Skalice, Sázavská 323, Stříbrná Skalice 281 67	Soubor oploceni.dwg	
Kanalizace Stříbrná Skalice - III. etapa				Formát 2 A4
				Datum 03/2018
				Stupeň DPS
				Zakázka 4025/002
SO 1.01. OPLOCENÍ VS1				Měřítko M 1:50
				Č. výkresu D.1.2.5.