


M7

půdorys M 1 : 50


HERNÍ PRVEK, KOMPLET - PROLÉZAČKA SE SKLUZAVKOU

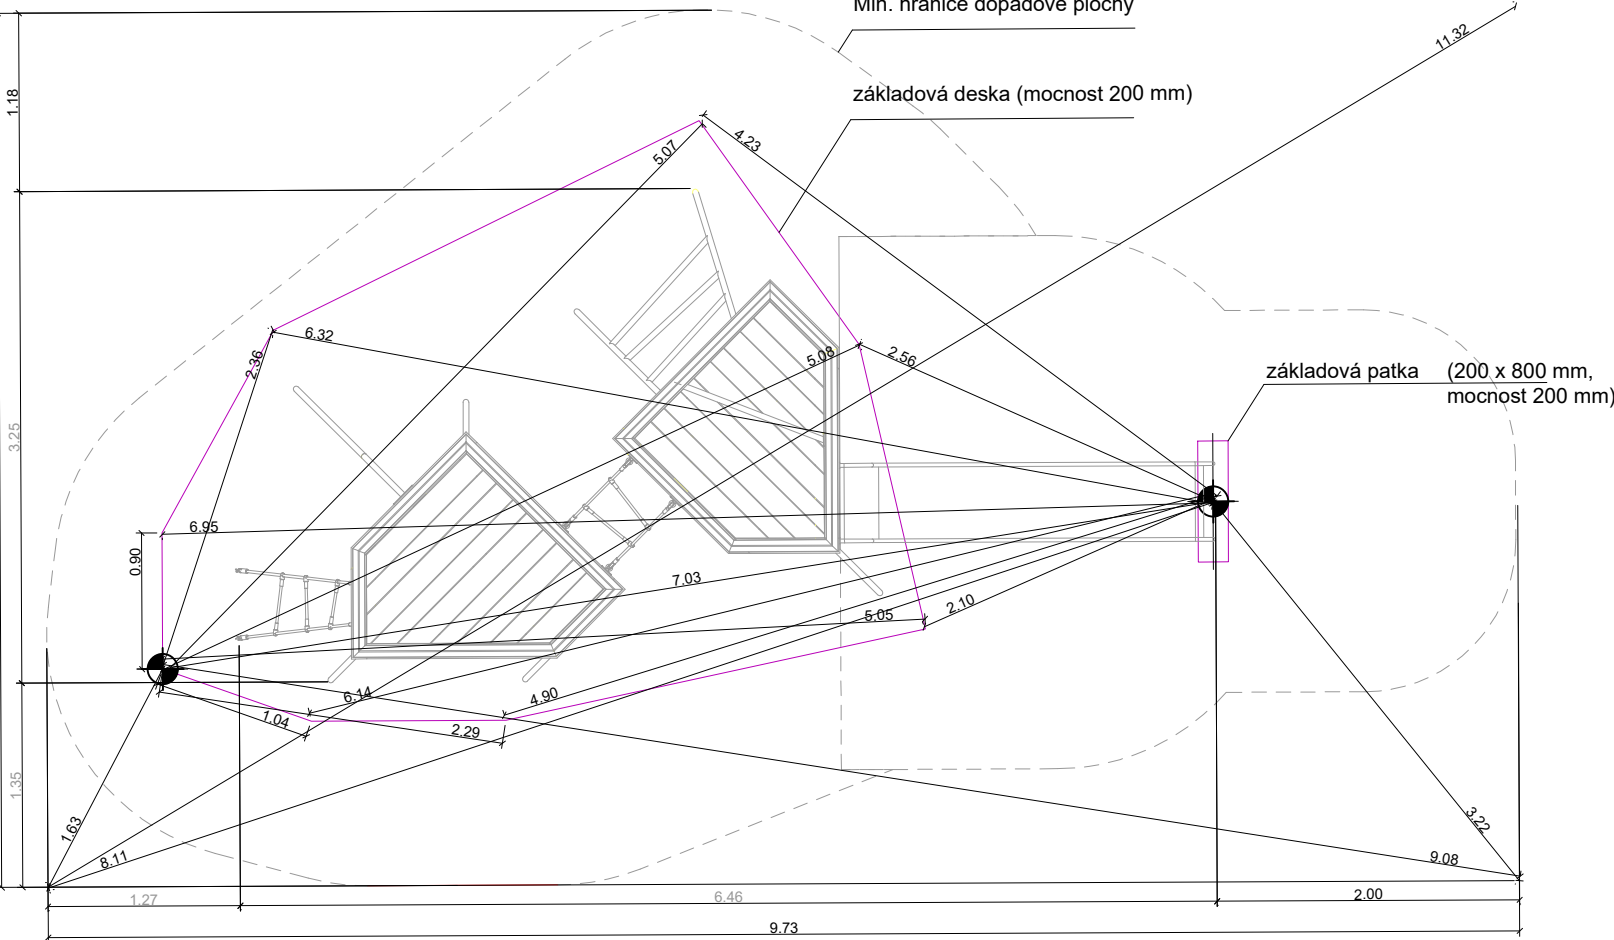

M7

řez M 1 : 50

kotvení

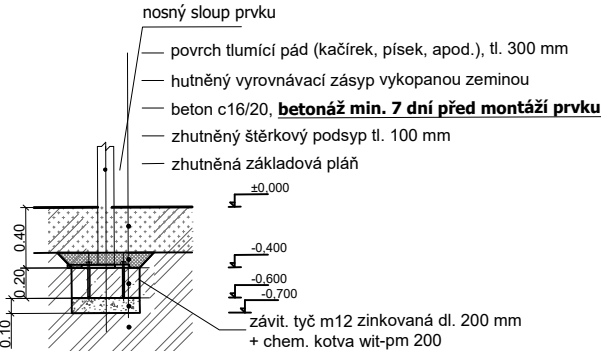


rozměry základových patek dle výkresu!
±0,000 = finální úroveň dopadové plochy
objem betonu min. 2,8 m3.
betonáž min. 7 dní před montáží prvku (beton c16/20)
horní úroveň všech patek musí být stejná!

POZN.
1/ chemickou kotvu je možno nahradit výrobkem jiného výrobce, je však nutné provést posouzení výpočtem.
2/ na stavbě je potřeba ponechat dostatek materiálu pro provedení hutněného vyrovnávacího zásepů (vykopaná hlína).

M9

půdorys M 1 : 50


FITNESS PRVEK
ELIPSOVITÉ ZAŘÍZENÍ PRO ZVÝŠENÍ POHYBLIVOSTI
HORNÍCH I DOLNÍCH KONČETIN

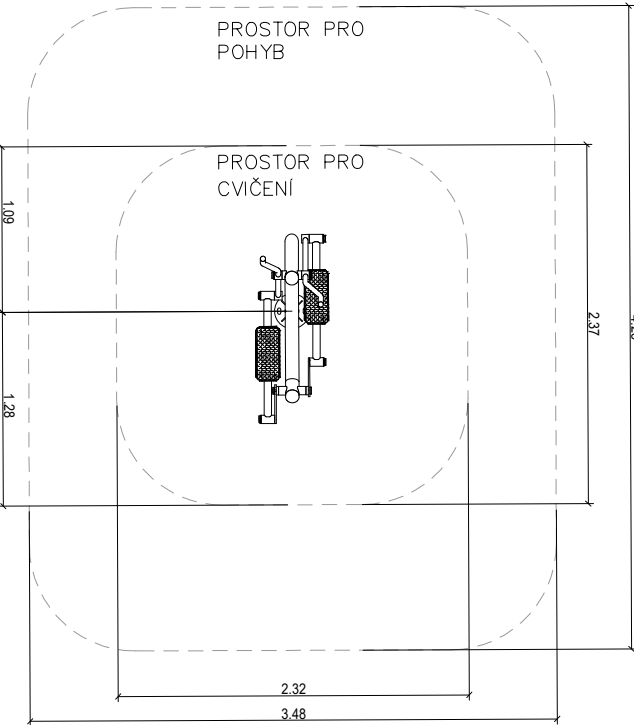

M9

řez M 1 : 50

kotvení

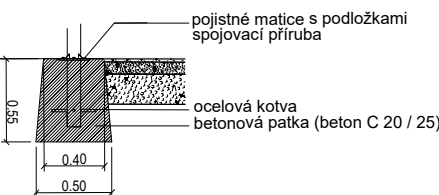

Výkopy pro základovou patku
ø500 mm, hl. -0,55 m (1x)


Po osazení herního prvku výkopy zabetonovat
betonem C16/20, horní hrana v úrovni okolní zpevněné plochy.

±0,000 = finální úroveň okolní plochy (MZK)

M6

půdorys M 1 : 50


HERNÍ PRVEK
KOMPLET - BALANČNÍ DESKA NA TŘECH PRUŽINÁCH

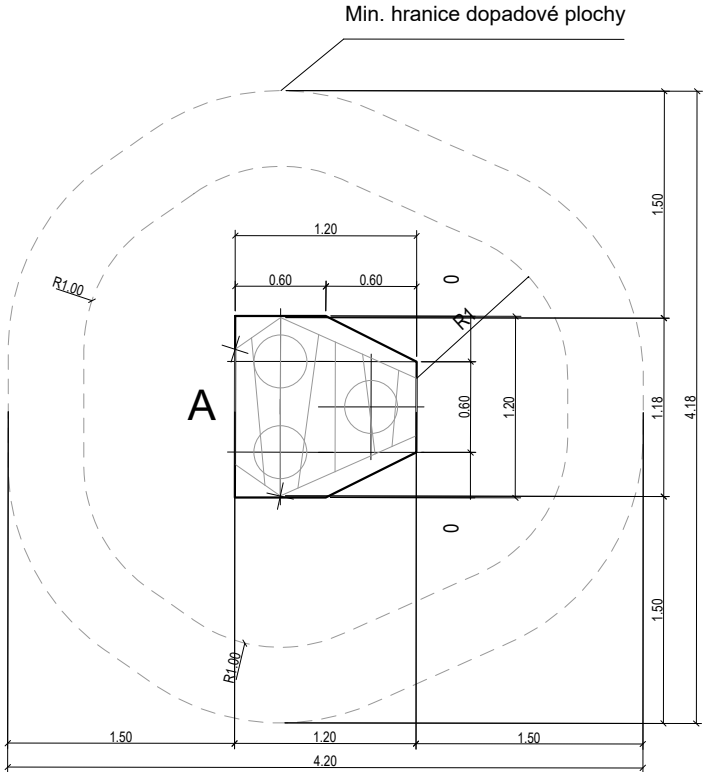

M10

půdorys M 1 : 50


FITNESS PRVEK
PRO PSÍLENÍ A PROTAŽENÍ PAŽÍ

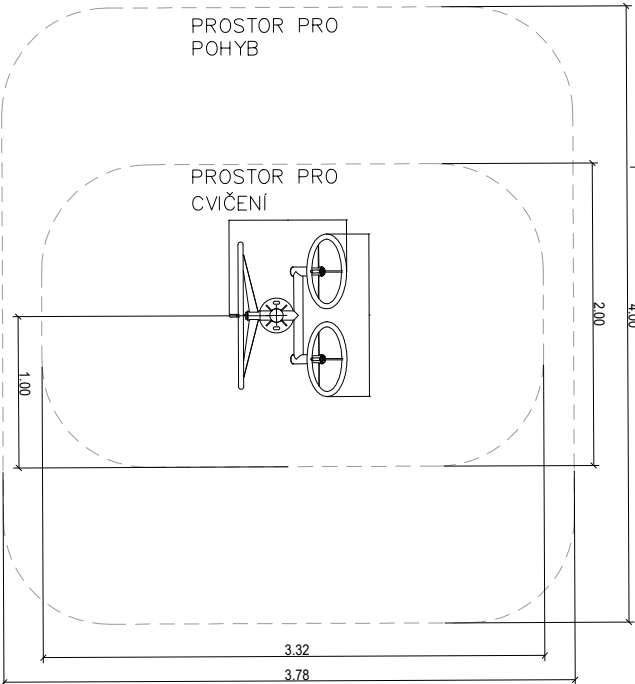

M10

řez M 1 : 50


kotvení

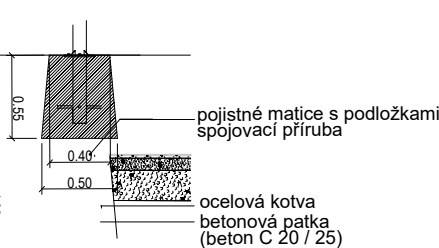

Výkopy pro základovou patku
ø500 mm, hl. -0,55 m (1x)

Po osazení herního prvku výkopy zabetonovat
betonem C16/20, horní hrana v úrovni okolní zpevněné plochy.

±0,000 = finální úroveň okolní plochy (MZK)

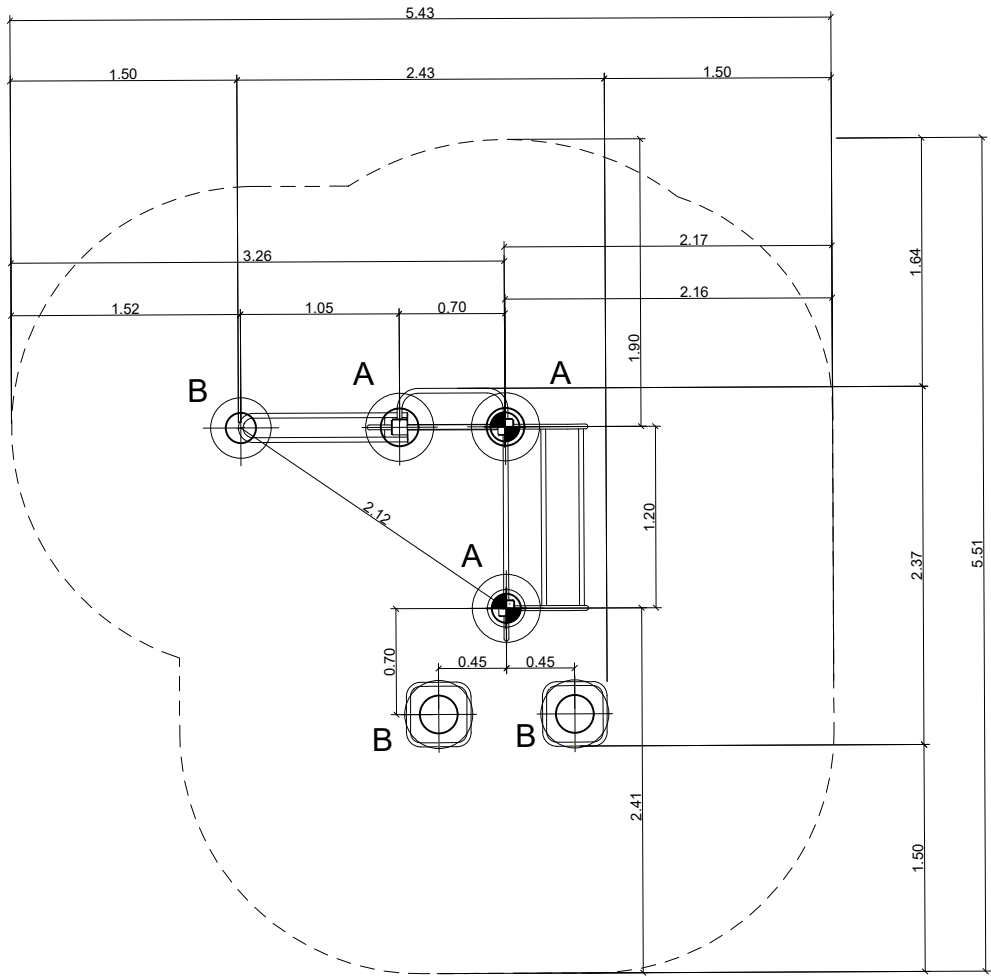

M8

půdorys M 1 : 50

WORKOUTOVÝ PRVEK
PRO ZAHŘÁTÍ CELÉHO TĚLA A KARDIO

Výkop pro základovou patku

A - 450x450 mm, hl. -1,0 m (3x)

B - 450x450 mm, hl. -0,9 m (3x)

Objem betonu min. 0,67 m3, beton C16/20.)

Betonáž provést až po montáži fitness prvku.

Po osazení herního prvku výkopy zabetonovat

betonem C16/20, horní hrana -0,2 m pod finál.

úroveň dopadové plochy.

±0,000 = finální úroveň dopadové plochy

(předpokládá se dopadová plocha z kačírku)

POPIS MĚSTSKÉHO MOBILIÁŘE		[ks]
M6	HERNÍ PRVEK, KOMPLET - BALANČNÍ DESKA NA TŘECH PRUŽINÁCH	1
M7	HERNÍ PRVEK, KOMPLET - PROLÉZAČKA SE SKLUZAVKOU	1
M8	WORKOUTOVÝ PRVEK PRO ZAHŘÁTÍ CELÉHO TĚLA A KARDIO	1
M9	FITNESS PRVEK , ELIPSOVITÉ ZAŘÍZENÍ PRO ZVÝŠENÍ POHYBLIVOSTI HORNÍCH I DOLNÍCH KONČETIN	1
M10	FITNESS PRVEK PRO POSÍLENÍ A PROTAŽENÍ PAŽÍ	1

UPOZORNĚNÍ:

KÓTOVÁNO V METRECH
UVEDENÉ TYPY PRVKŮ MOBILIÁŘE MOHOU BÝT NAHRAZENY JINÝMI, KVALITATIVNĚ, TECHNICKY A TVAROSLOVÍM OBDOBNĚ ŘEŠENÝMI. TYTO PRVKY
VŠAK MUSÍ MÍT POSOUZENÍ Z HLEDISKA BEZPEČNOSTI VÝROBKU (CERTIFIKÁT VÝROBKU) V ČESTINĚ, S OVĚŘENÍM ČESKÉ ZKUŠEBNY O SHODĚ
VÝROBKU S CERTIFIKOVANÝM TYPEM.
ODPOVÍDAJÍCÍ HERNÍ PRVKY MOBILIÁŘE MUSÍ RESPEKTOVAT PŘEDEPSANÝ PŮDORYSNÝ ROZSAH BEZPEČNOSTNÍ ZÓNY A ODPOVÍDAJÍCÍ
BEZPEČNOSTNÍ POVRCH.

ZHOTOVITEL: Ing. Marek Holán, Veslařská 66, Brno
STAVEBNÍK: Statutární město Brno, MČ Brno- Jundrov
Veslařská 97/56, 637 00 Brno - Jundrov

 PARK PRAŠNICE		7		
ZPRACOVATEL ČÁSTI Ing. Marek Holán Veslařská 518/ 66, Brno, 637 00 +420 723 086 187, info@mholan.cz	A.R.	-		
		ČÁST VÝKRESOVÁ DOKUMENTACE		
PROJEKTANT (autorizovaný) Ing. Marek Holán Číslo a typ autorizace: 04658		OBJEKT SO 02 VENKOVNÍ ÚPRAVY		
		HERNÍ A FITNESS PRVKY		
VYPRACOVAL Ing. Marek Holán Ing. Kateřina Hustáková		MĚŘÍTKO 1:50	VÝKRES D.1.02.05	PARÉ
		DATUM 01 / 2026		
		REVIZE -		
		STUPEŇ DPS		