



POSEDOVÁ TRIBUNA SE SCHODIŠTĚM


Řezopohled schodištěm M-M'; M 1:25

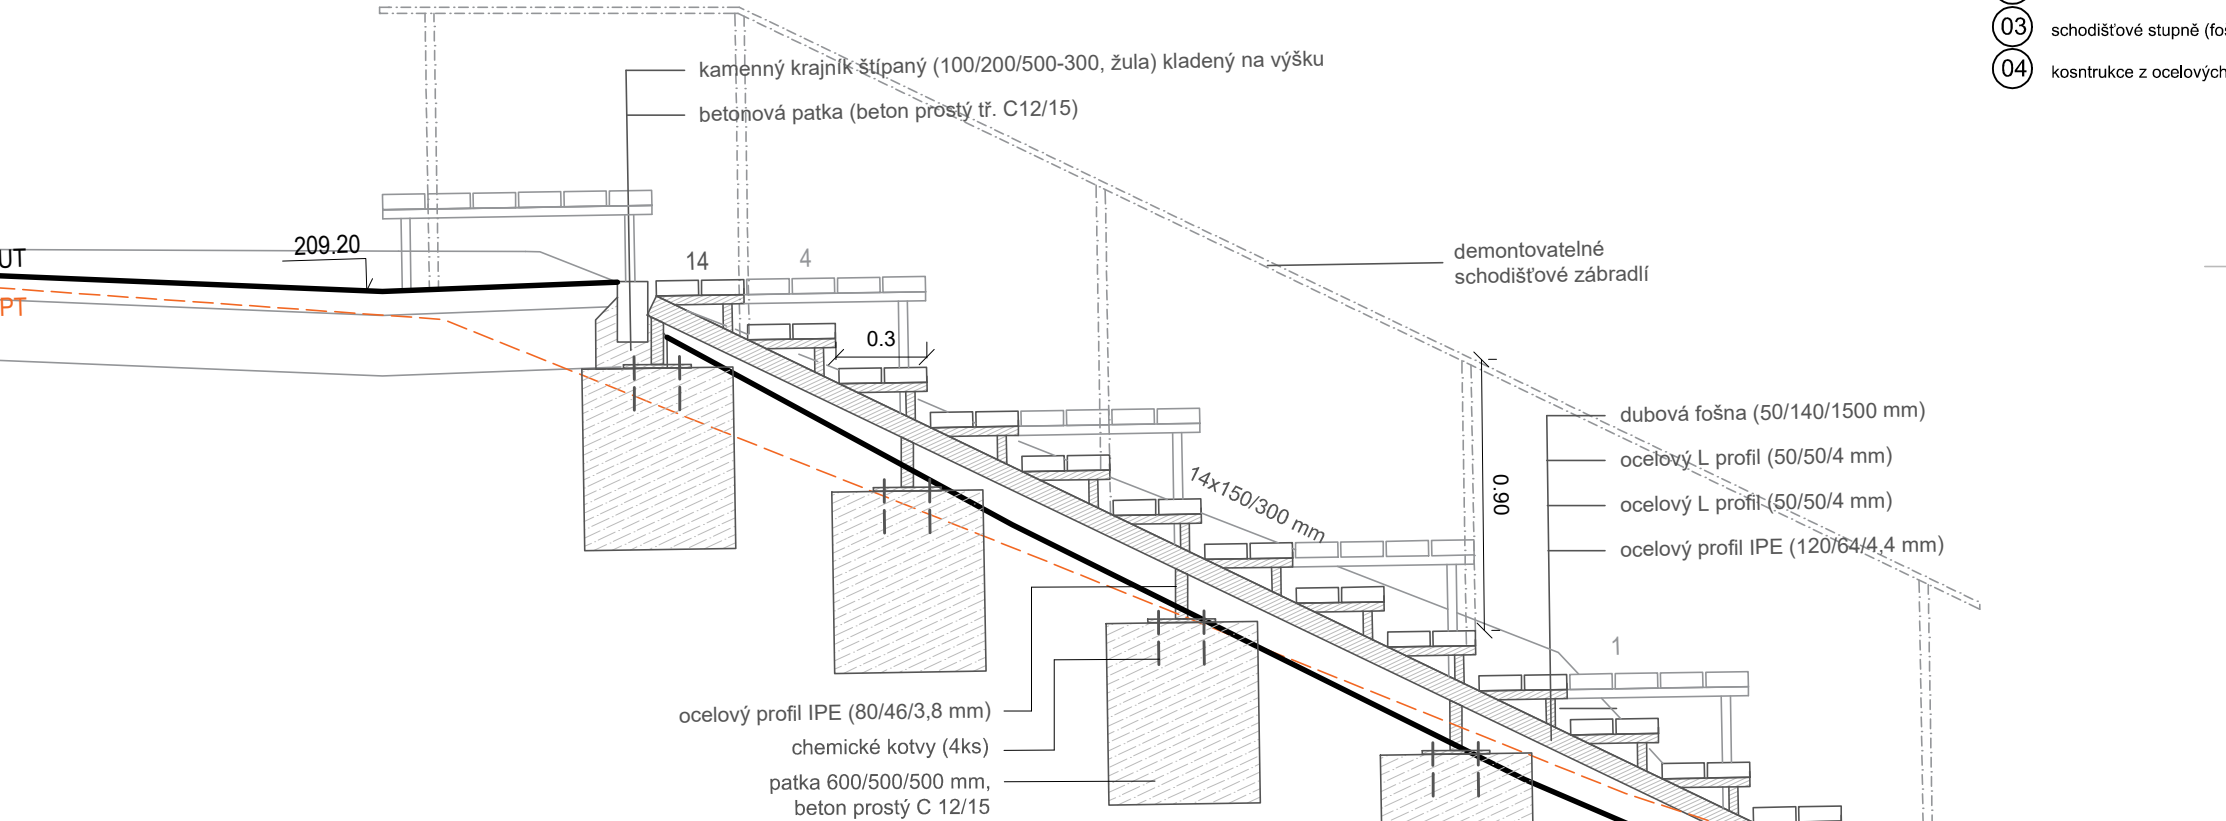


Řezopohled posedovou tribunou N-N'; M 1:25

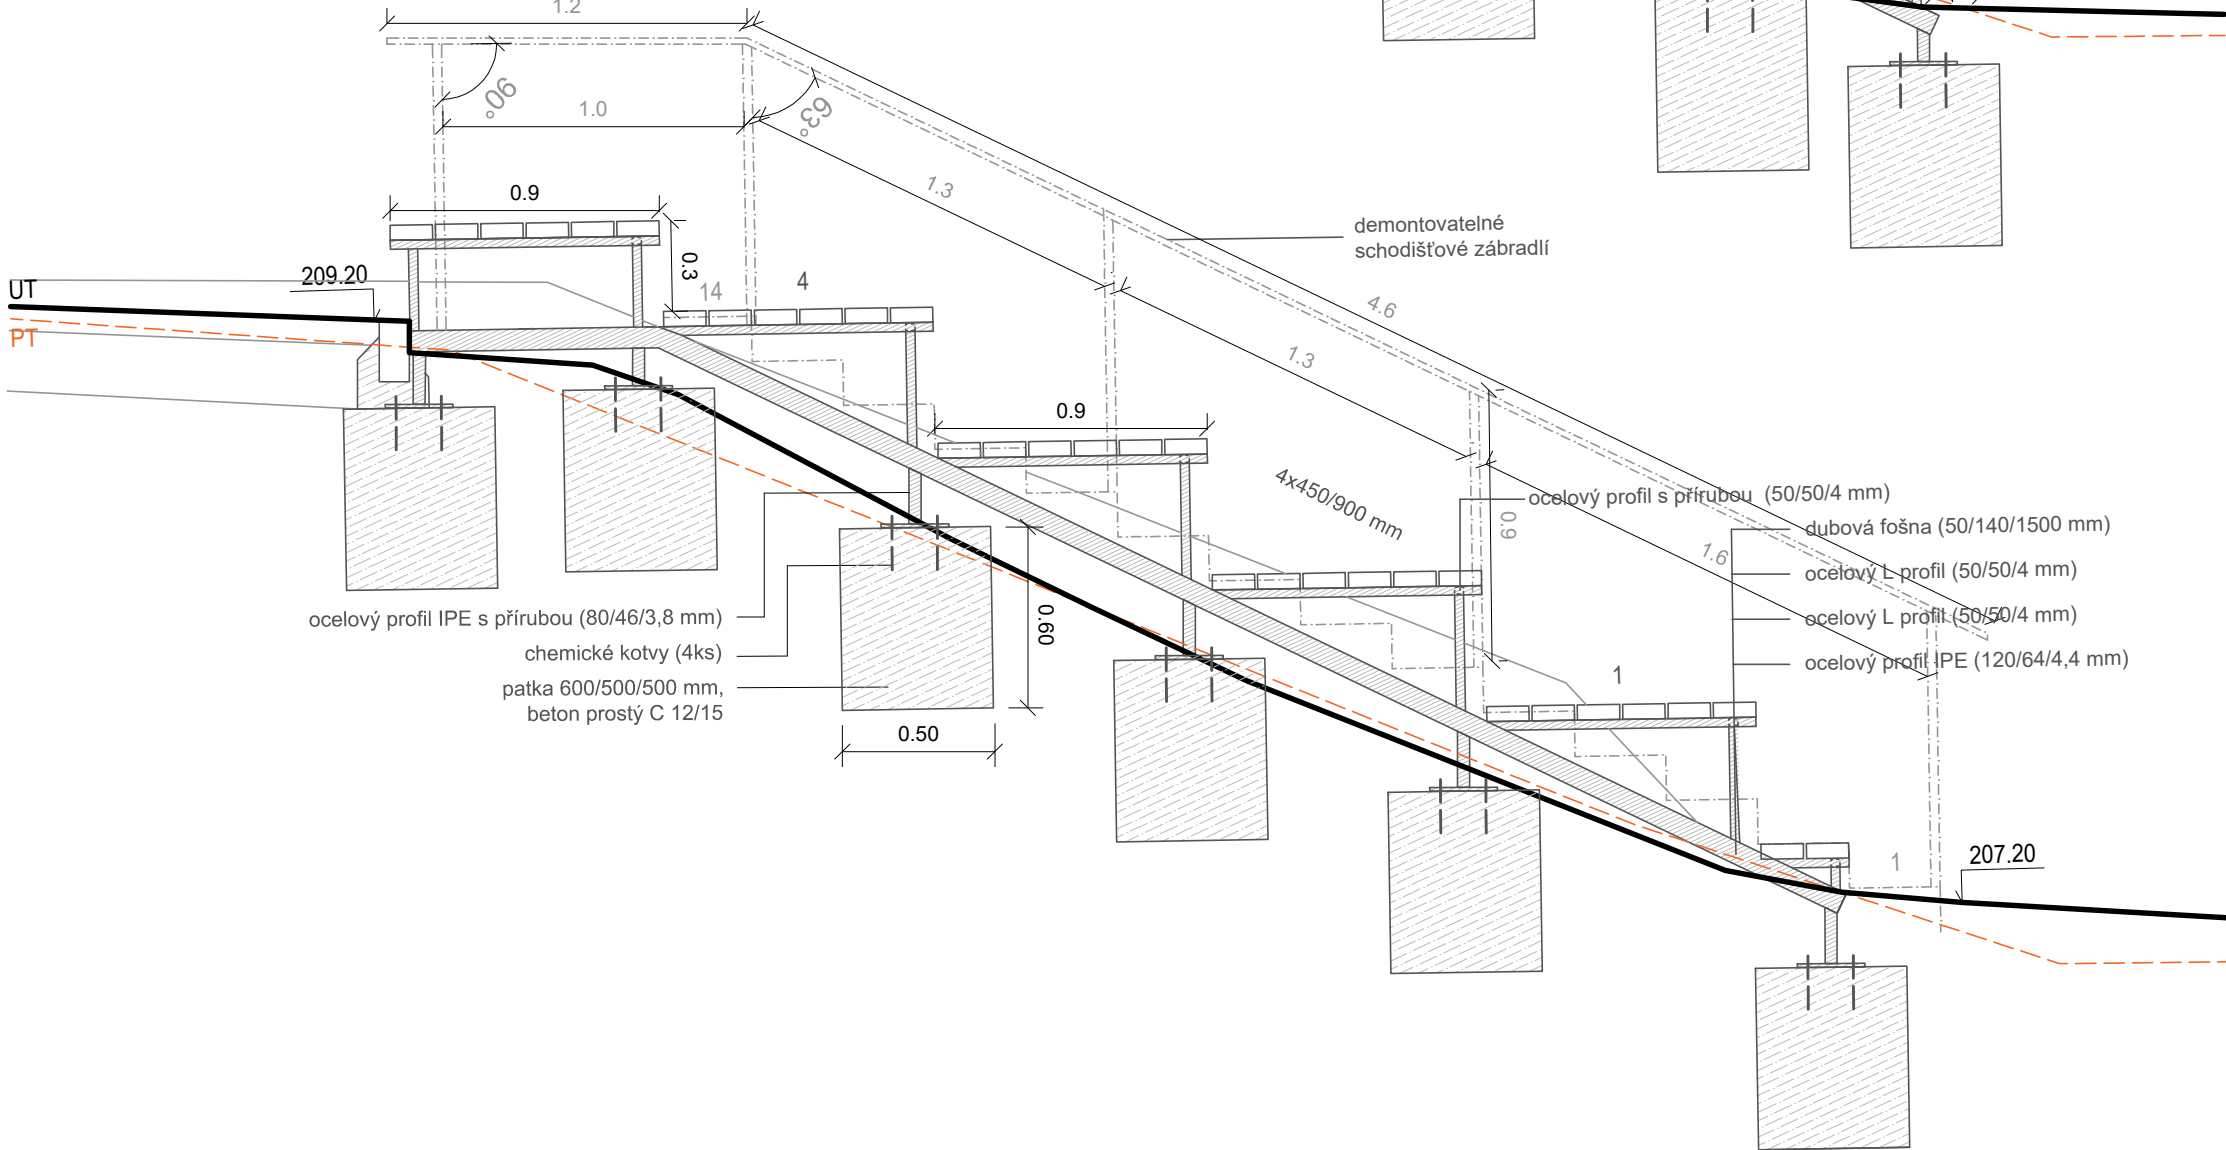

Průřez madlem zábradlí; M 1:5

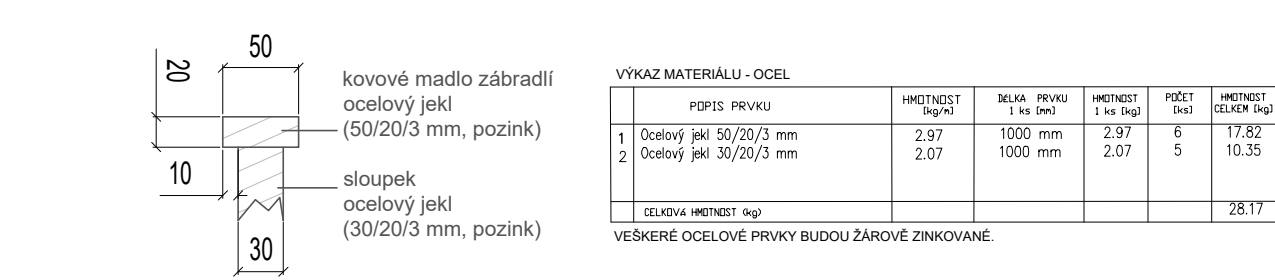

Detail A; M 1:5

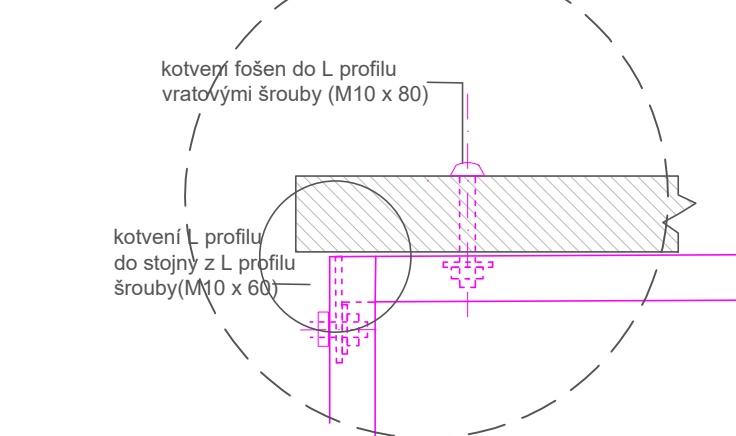

Řezopohled od řeky; M 1:25

- 01 demontovatelné schodišťové zábradlí
02 posedová část tribuny (fošny, průřez 50/140 mm)
03 schodišťové stupně (fošny, průřez 50/140 mm)
04 kosťtruke z ocelových profilů


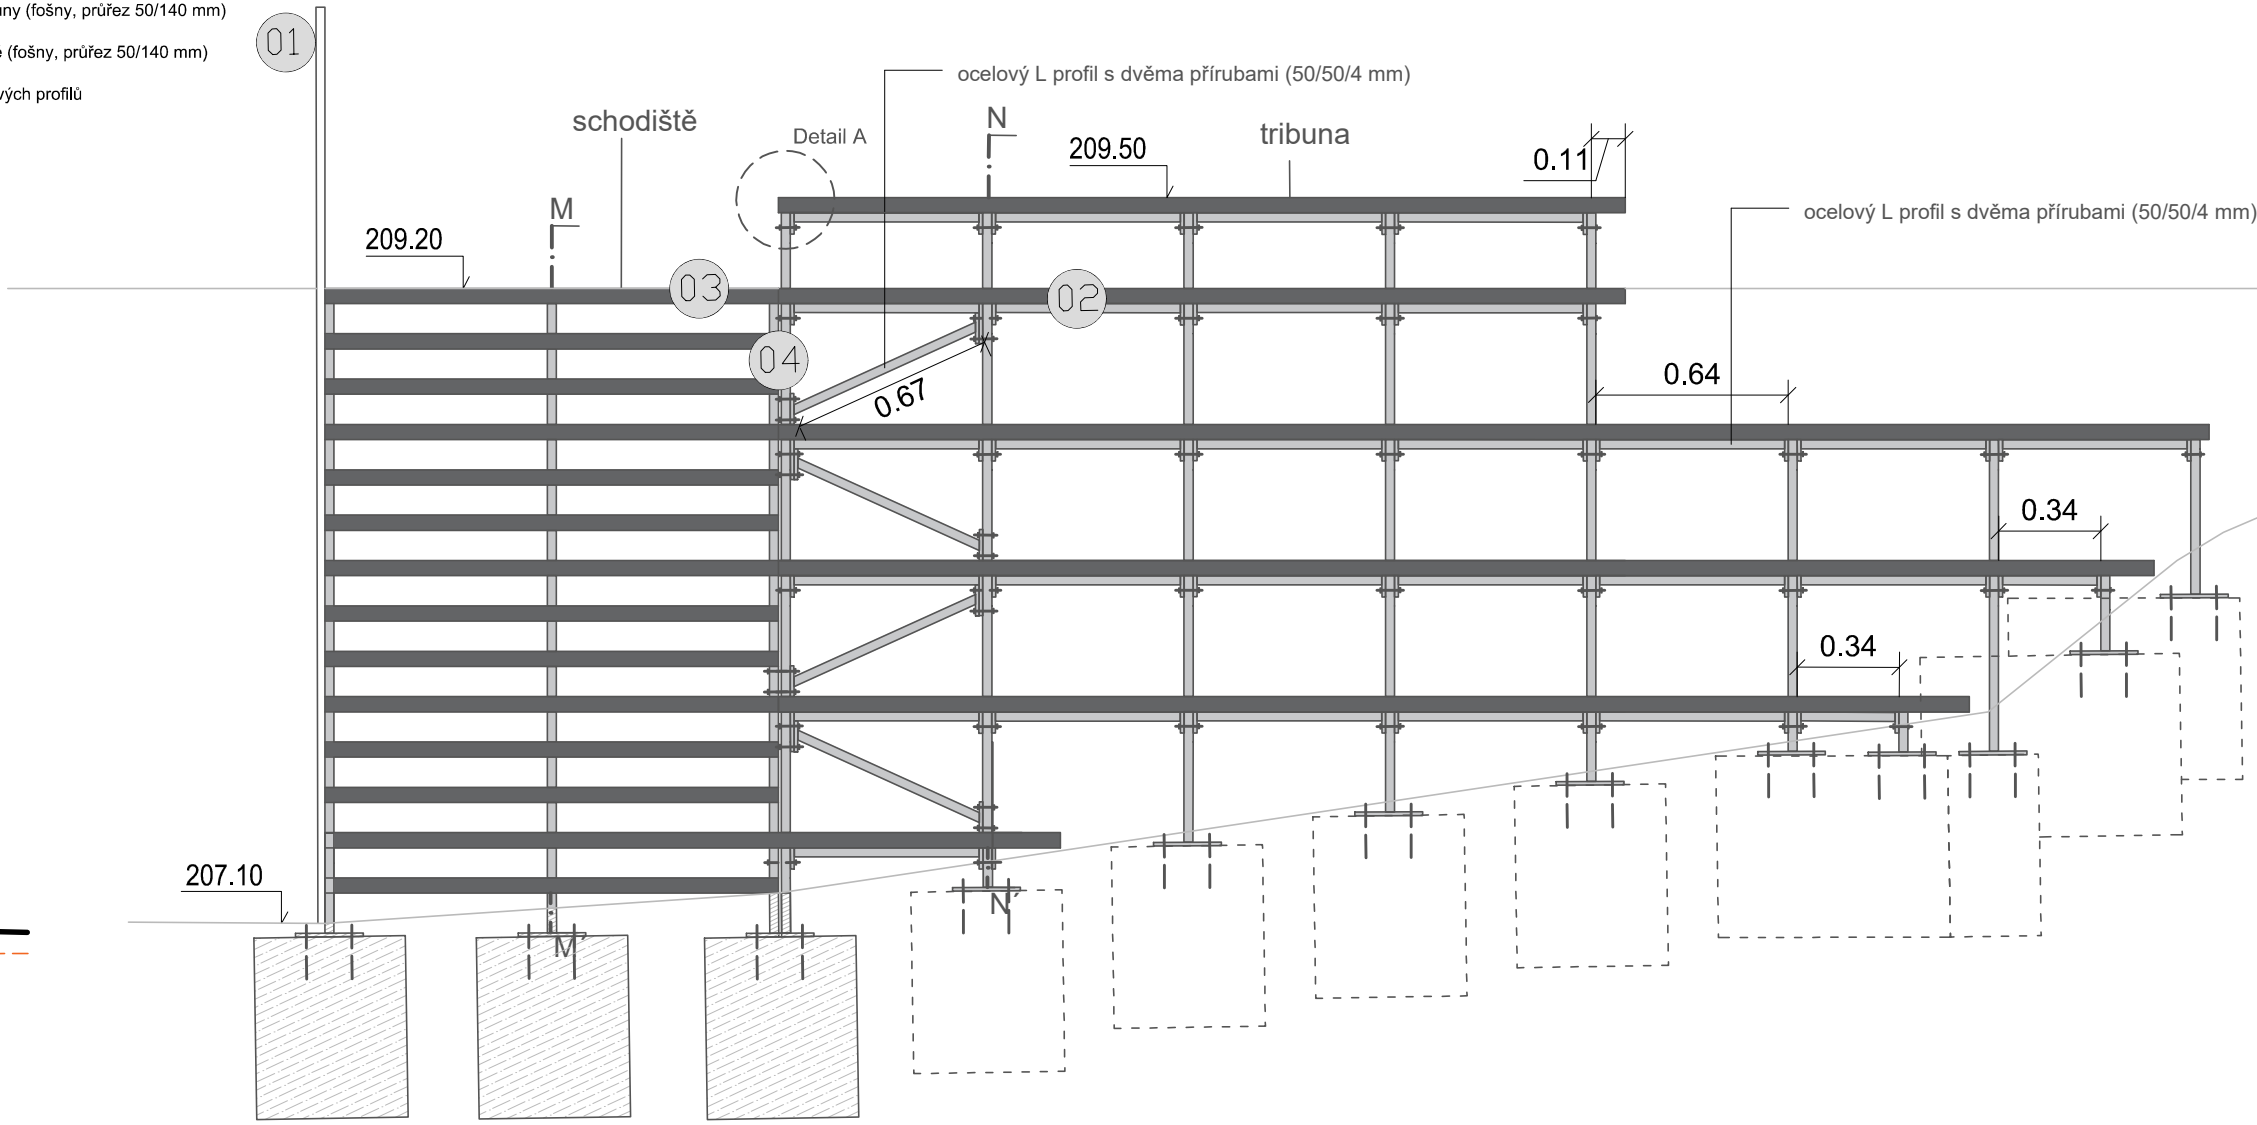


Schéma umístění základových patek; M 1:30

půdorys

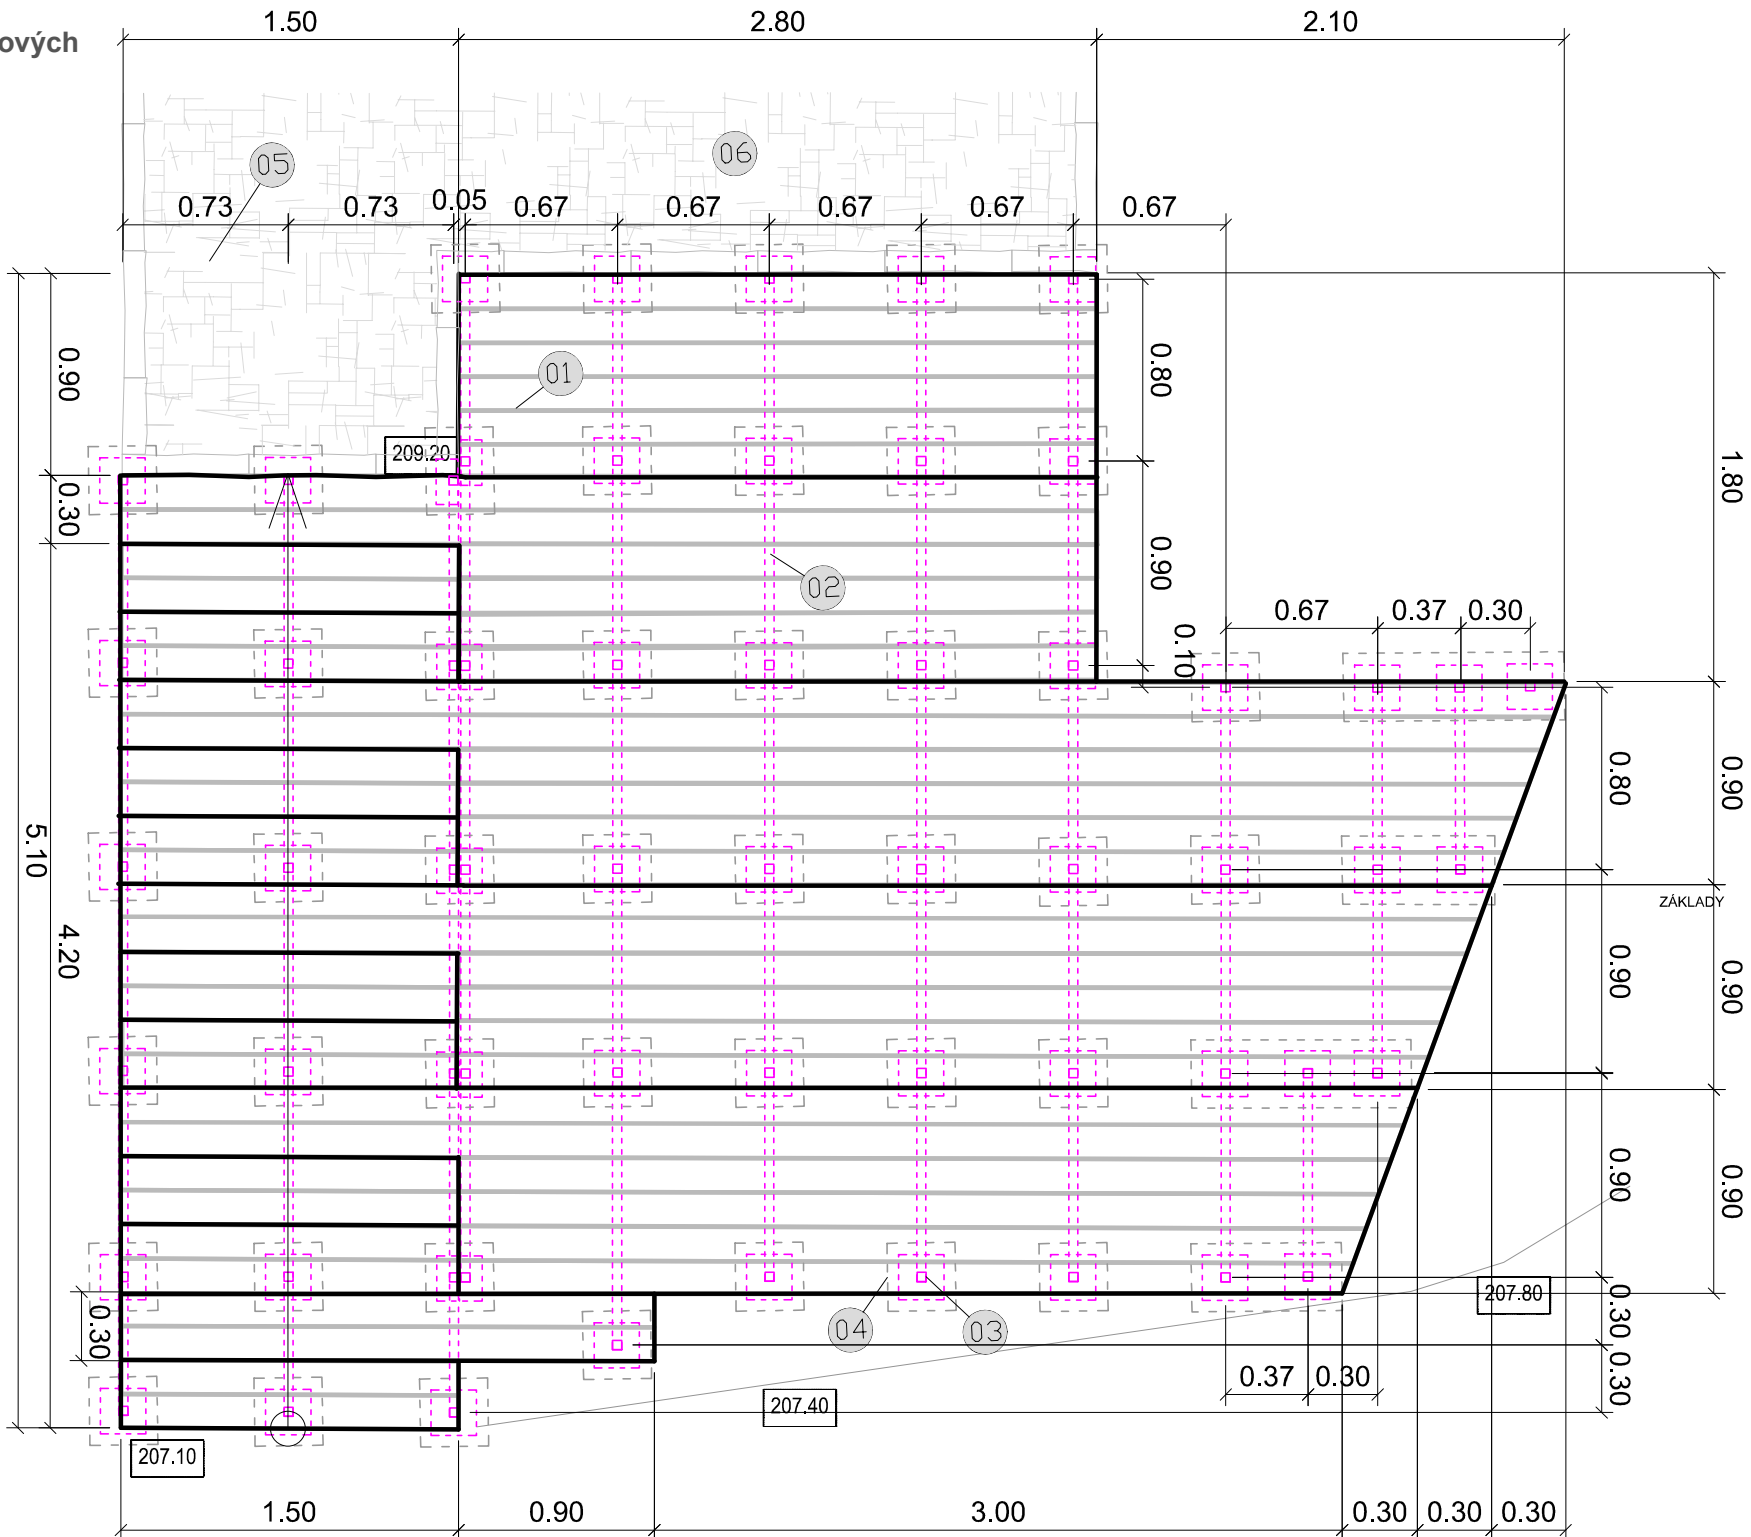

- 01 dřevěná fošna (dub, 50/140/5000)
02 ocelový L profil (50/50/4 mm)
03 ocelový profil IPE (120/64/4,4 mm)
04 patka (beton prostý C 12/15; 600/500/500 mm)
05 kamenný krajník štípaný (100/200/500-300, žula) kladený na výšku
06 vsakovací dlažba (žulové odseky se šířkou spárou)

VÝKAZ MATERIÁLU - OCEL					
POPIS PRVKU	Hmotnost (kg/m)	DELKA PRVKU 1 ks (mm)	Hmotnost 1 ks (kg)	POČET (ks)	Hmotnost CELKOVÁ (kg)
1 Ocelový L vložovaný proti 50/50/4 mm s dřevěná přírubami	3.13	340 mm	1.27	2	2.54
2 Ocelový L vložovaný proti 50/50/4 mm s dřevěná přírubami	3.13	635 mm	2.20	27	59.4
3 Ocelový L vložovaný proti 50/50/4 mm s dřevěná přírubami	3.13	670 mm	2.31	4	9.24
4 Ocelový L vložovaný proti 50/50/4 mm s dřevěná přírubami	3.13	95 mm	0.30	43	21.9
5 Ocelový L vložovaný proti 50/50/4 mm s dřevěná přírubami	3.13	385 mm	1.27	30	38.1
6 Ocelový L vložovaný proti 50/50/4 mm s dřevěná přírubami	3.13	900 mm	2.97	32	95.04
7 Ocelový L vložovaný proti 50/50/4 mm s dřevěná přírubami	3.13	270 mm	0.85	43	36.55
8 Ocelový profil IPE 120/64/4,4 mm	10.71	4700 mm	50.34	3	151.02
9 Ocelový profil IPE 120/64/4,4 mm	10.71	5150 mm	55.16	1	55.16
10 Ocelový profil IPE 120/64/4,4 mm	10.71	3790 mm	40.60	4	162.4
11 Ocelový profil IPE 120/64/4,4 mm	10.71	1000 mm	10.71	2	21.42
12 Ocelový profil IPE 120/64/4,4 mm	10.71	2870 mm	31.81	1	31.8
13 Ocelový profil IPE 120/64/4,4 mm	10.71	1970 mm	21.10	1	21.1
14 Ocelový profil IPE 80/46/3,8 mm s přírubou	6.06	143-450 mm průměrně	3.44	51	175.44
spojovací materiál					
15 Šroub vrtákový M 10 (10x60 mm) + matka + podložky					
16 Šroub vrtákový M 10 (10x80 mm) + matka + podložky					
CELKOVÁ HMOTNOST (kg)					881.11

POPIS	[m ³]
Betonové základové patky 500/500/600 mm C12/15 - 55 ks	8.25
Objem základů celkem:	8.25

POPIS PRVKU	POČET (ks)	CELKOVÁ (m ³)
1 Schodišťový stupeň - fošna 50/140/1500	32	0.336
2 Posedový stupeň - fošna 50/140/5000	32	1.200
CELKOVÝ OBJEM (m ³)		1.536

MATERIÁL: dubové hranoly a fošny nehotované; povrch ošetřen bezbarvou impregnací proti škůdcům a dřevokazným houbám

UPOZORNĚNÍ:

- VŠEKERÉ DŘEVĚNÉ PRVKY BUDOU NEHOTOVANÉ, OŠETŘENY BEZBARVOU IMPREGNACÍ PROTI ŠKŮDCŮM A DŘEVOKAZNÝM HOUBÁM
- VŠEKERÉ OCELOVÉ PRVKY BUDOU ŽÁROVĚ ZINKOVANÉ

PŘED VÝROBOU NUTNĚ VŠEKERÉ ROZMĚRY OVĚŘIT DLE SKUTEČNÉHO STAVU NA STAVBĚ !!!
DOKUMENTACE NENAHRAŽUJE VÝROBNÍ (JILNSKOU) DOKUMENTACI. TA BUDE ZPRACOVÁVANA A PŘEDLOŽENA ARCHITEKTOVI KE SCHVÁLENÍ. VŠECHNY NEJASNOSTI UPŘESNÍ ARCHITEKT PŘED ZADÁNÍM DO VÝROBY.

Výškový systém Bpv. Polohový systém S-JTSK.

ZHOTOVITEL: Ing. Marek Holán, Veseláská 66, Brno

STAVEBNÍK: Statutární město Brno, MČ Brno- Jundrov
Veseláská 97/56, 637 00 Brno - Jundrov

	PARK PRAŠNICE			
	ZPRACOVATEL ČÁSTI		A.R.	
	Ing. Marek Holán Veselská 518/ 66, Brno, 637 00 +420 723 086 187, info@mholan.cz		-	
	PROJEKTANT (autorizovaný)		ČÁST VÝKRESOVÁ DOKUMENTACE	
	Ing. Marek Holán Číslo a typ autorizace: 04658		OBJEKT SO 02 VENKOVNÍ ÚPRAVY	
	VYPRACOVAL		SCHODIŠTĚ A POSEDOVÁ TRIBUNA	
	Ing. Marek Holán Ing. arch. Kateřina Kaloudová		MĚŘÍTKO 1:25	
			DATUM 11 / 2024	
			REVIZE -	
			STUPEŇ DPS	
		VÝKRES		
		PARÉ		