


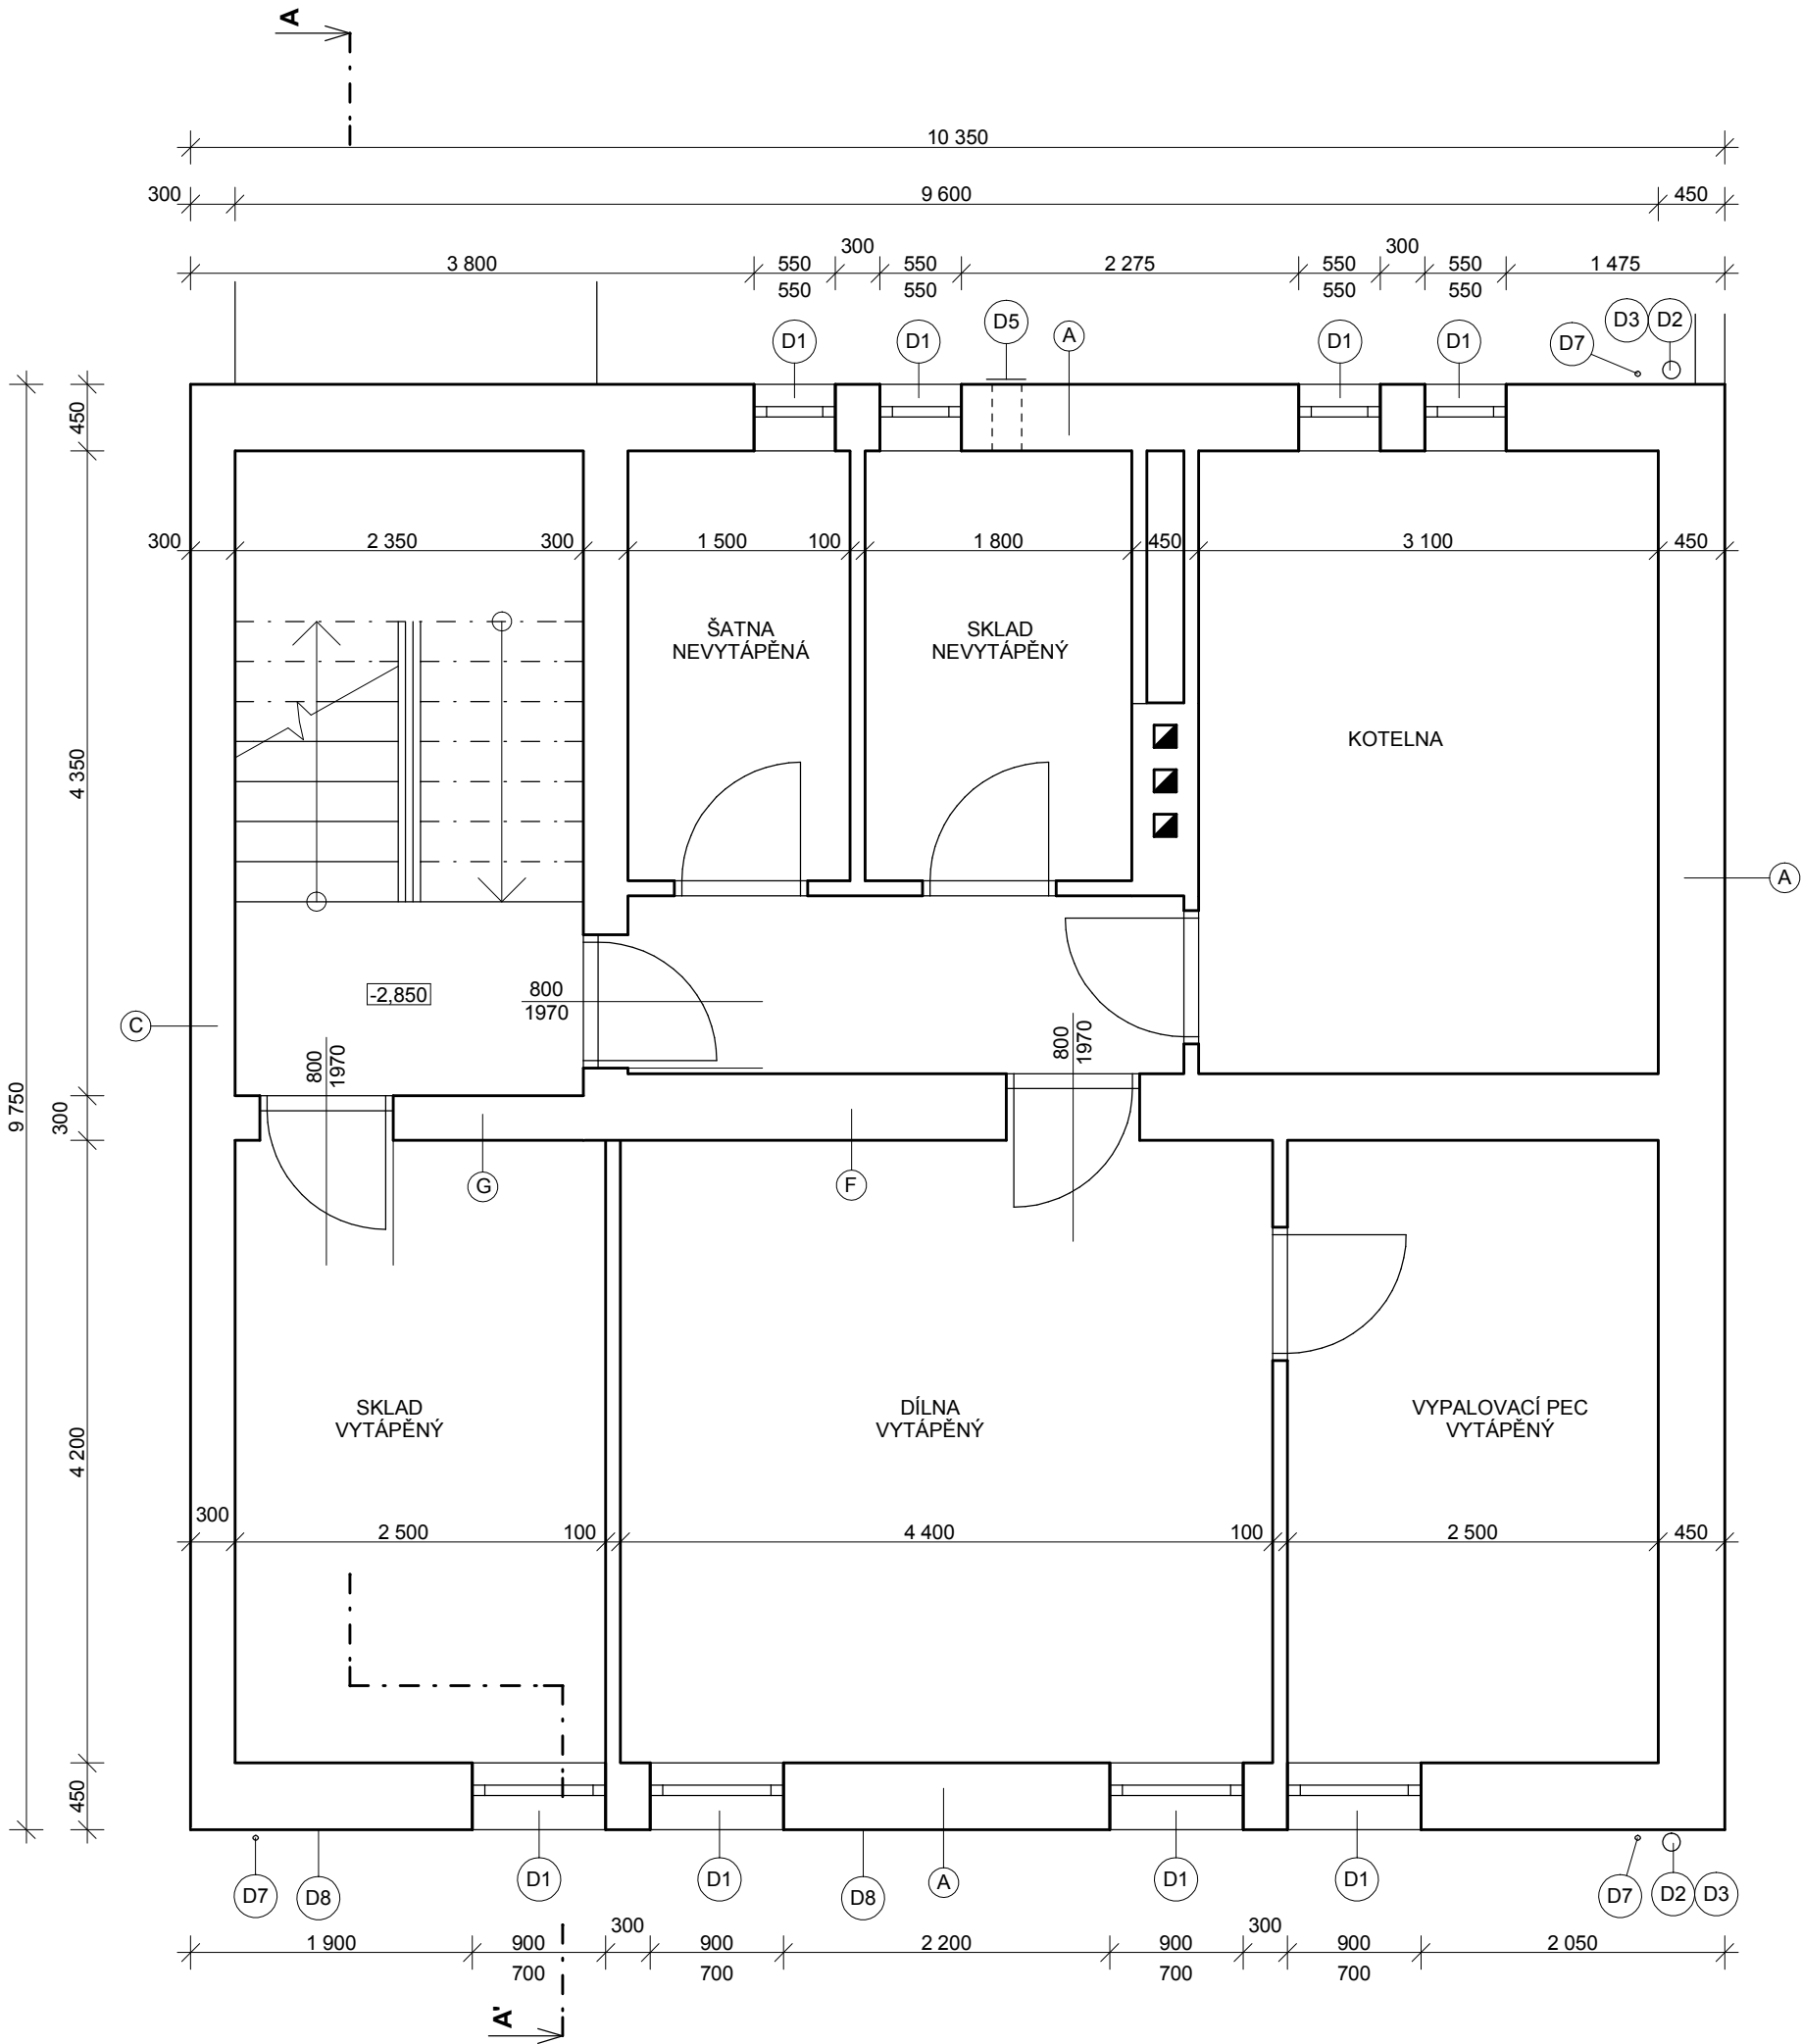


LEGENDA KONSTRUKCÍ:

- A VNĚJŠÍ VPC OMÍTKA TL. 25 MM
CIHLA PLNÁ TL. 450 MM
VNITŘNÍ OMÍTKA
- C VNĚJŠÍ VPC OMÍTKA TL. 25 MM
CIHLA PLNÁ TL. 300 MM
VNITŘNÍ OMÍTKA
- F VNITŘNÍ OMÍTKA
CIHLA PLNÁ TL. 450 MM
VNITŘNÍ OMÍTKA
- G VNITŘNÍ OMÍTKA
CIHLA PLNÁ TL. 300 MM
VNITŘNÍ OMÍTKA

LEGENDA DEMONTÁŽÍ:

- D1 DEMONTÁŽ VNĚJŠÍCH PARAPETŮ
- D2 DEMONTÁŽ STŘEŠNÍCH SVODŮ
- D3 DEMONTÁŽ LAPAČE STŘEŠNÍCH SPLAVENIN
- D5 DEMONTÁŽ VENTILAČNÍCH MŘÍŽEK
- D7 DEMONTÁŽ SVISLÉ ČÁSTI BLESKOSVODU
- D8 DEMONTÁŽ DROBNÝCH PRVKŮ NA FASÁDĚ

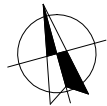

Zodpovědný projektant		Vypracoval	Kreslil	 PROJEKČNÍ KANCELÁŘ 603 513 033
Ing. Mirko Ingr		Ing. Mirko Ingr	Ing. Mirko Ingr	
MÍSTO STAVBY	Dům dětí a mládeže č.p. 813, Vizovice			Paré:
STUPEŇ PD	Dokumentace pro stavební povolení			
INVESTOR	Město Vizovice, Masarykovo náměstí č.p. 1007, 763 12 Vizovice			
AKCE	STAVEBNÍ ÚPRAVY DOMU DĚTÍ A MLÁDEŽE č.p. 813, VIZOVICE		Č. zakázky 2017/04	
			Datum 08/ 2017	
VÝKRES	PŮDORYS 1S - STÁVAJÍCÍ STAV A DEMONTÁŽE		Formát 3 x A4	STAVEBNÍ
			Měřítko 1:50	Č. výkr. 01