


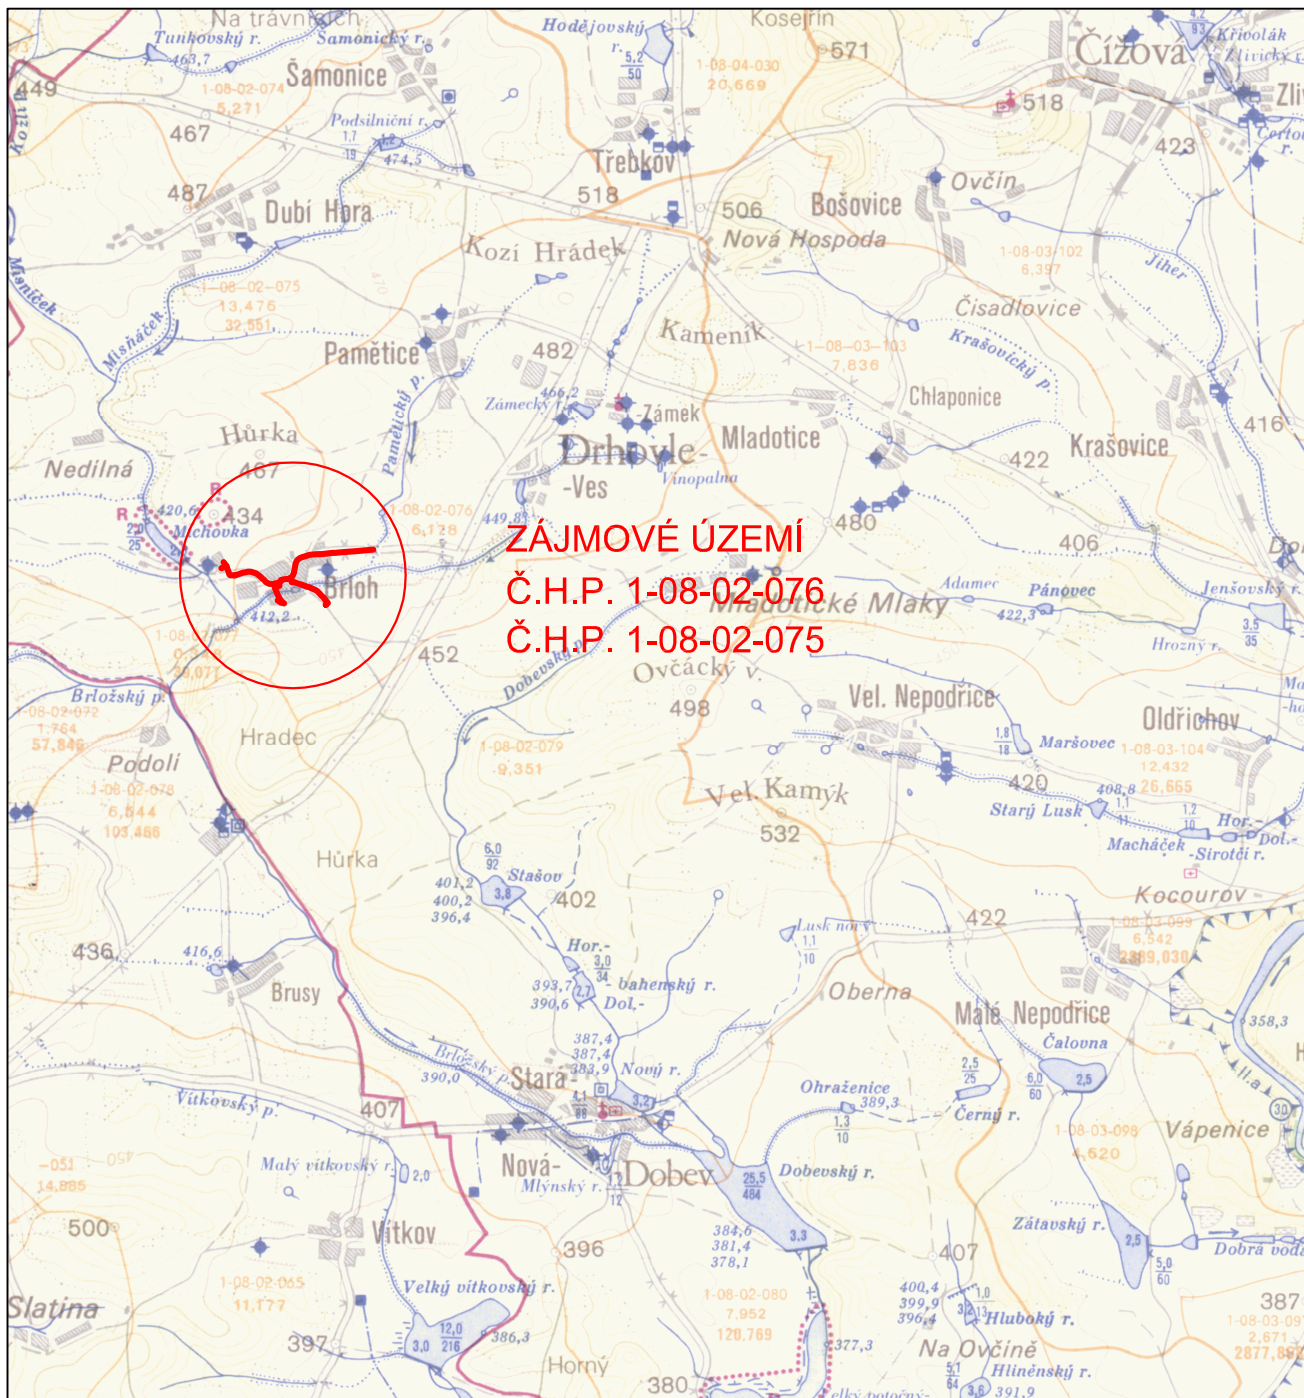

 ING.VÁCLAV FREUDL Projektová a obchodní kancelář Čechova 59, 370 01 České Budějovice	VEDOUČÍ PROJEKTANT:	ING.FREUDL
	ZODPOVĚDNÝ PROJEKTANT:	ING.FREUDL
AKCE: BRLOH U DRHOVLE VODOVOD	VYPRACOVAL:	ING.FREUDL
	INVESTOR:	OBEC DRHOVLE
	STUPEŇ PD:	DSP
NÁZEV VÝKRESU: PŘEHLEDNÁ SITUACE	MĚŘÍTKO: 1:5000	FORMÁT: A4
	DATUM: 05/2017	PŘÍLOHA Č.: C.