



KONSTRUKCE 2.NP - TVAR
RÉZ 1-1
M: 1:50

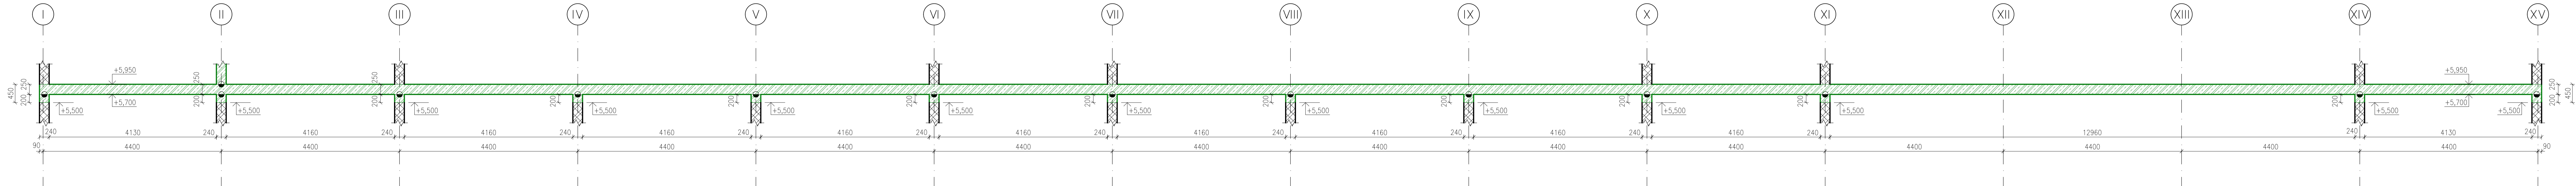


KONSTRUKCE 2.NP - TVAR
PŮDORYS
M: 1:50

ZDVO PROVÁZAT SE ŽB SVISLÝMI KONSTRUKCEMI POMOCÍ NEREZOVÝCH KOTEV 3 KS / 1 ŠAR ŽDVA II

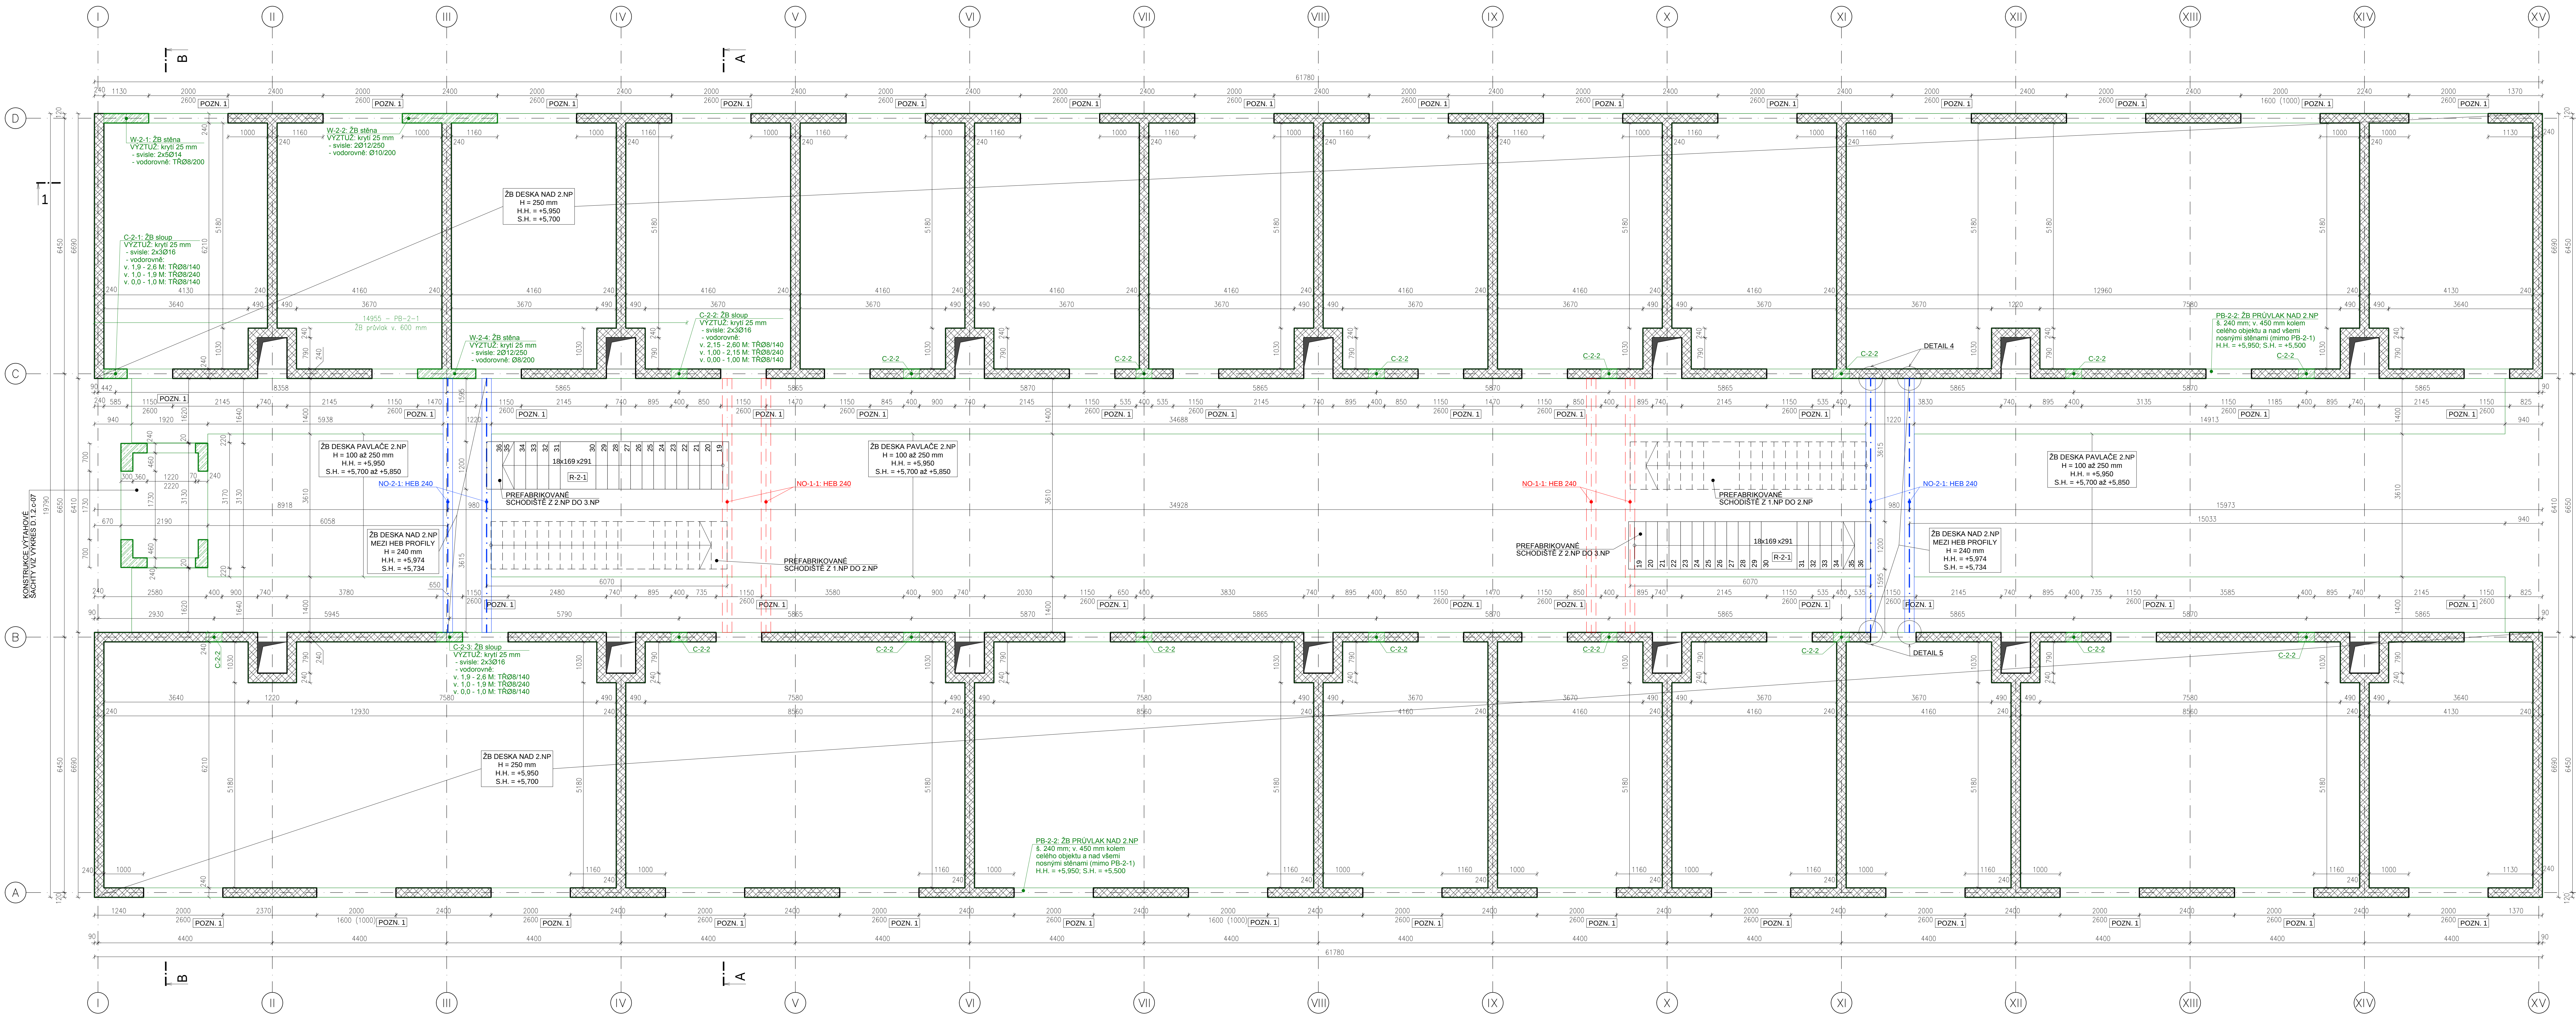

LEGENDA:

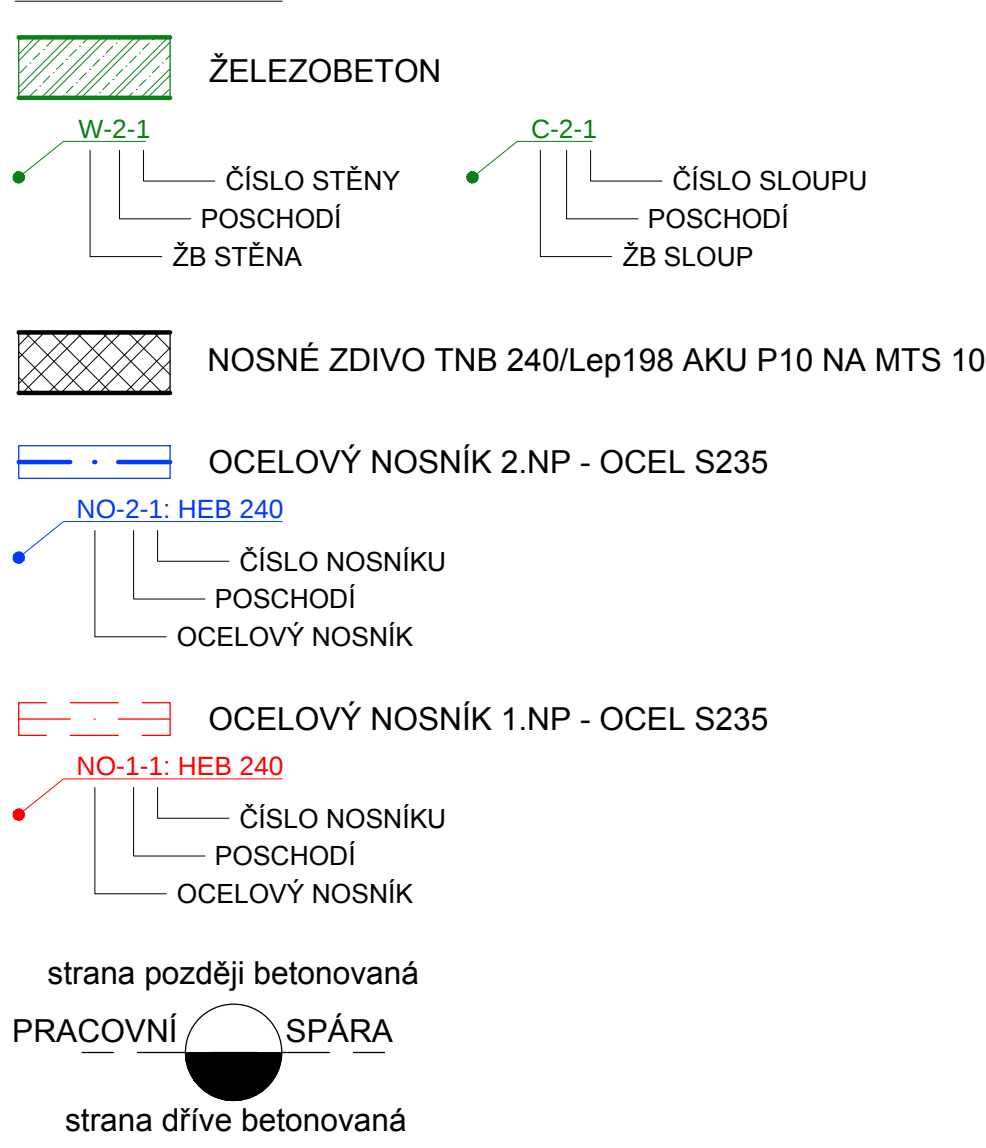

POZNÁMKY:

- TECHNICKÁ ZPRÁVA A STATICKÝ VÝPOČET JSOU NEODLUČNÝ SOUČÁSTÍ PD
- ROZMĚRY JSOU POUZE ORIENTAČNÍ, SKUTEČNÉ ROZMĚRY JE NUTNÉ ZMĚŘIT NA STAVBĚ
- VÝKRY PARAPETU JSOU UVEDENY OD HORNÍ HRANY STROPNÍ KONSTRUKCE IMMO VÝTĚH SÁCHTU II
- ZDVO PROVÁZAT SE ŽB SVISLÝMI KONSTRUKCEMI POMOCÍ NEREZOVÝCH KOTEV 3 KS / 1 ŠAR ŽDVA II
- PŘED ZAPOČÍTÁNÍ STAVEBNÍCH PRACÍ JE NUTNÉ VŠEKDE STAVĚNÉ KONSTRUKČNÍ VÝKRESY ZKOORDINOVAT S ARCHITECTONICKOU STAVEBNÍ ČÁSTÍ PROJEKTU A VŠEM OSTATNÍMI PROJEKTEM
- VŠEKDE PROSTUPY JE NUTNÉ ZKOORDINOVAT S ARCHITECTONICKOU STAVEBNÍ ČÁSTÍ PROJEKTU A SE VŠEMI OSTATNÍMI PROJEKTEM
- PROSTUPY ŽDVIHÝMI STĚNAMI VE VÝKRESU D 1:116 (ARCHITECTONICKO-STAVEBNÍ ČÁSTÍ PROJEKTU) A SE VŠEMI OSTATNÍMI PROJEKTEM
- BETONOVÉ KONSTRUKCE PROVÁDEJTE A OŠETŘUJTE DLE ČSN EN 13870, BETON VYROBIT
- POKROČILÉ BETONOVÉ KONSTRUKCE PROVÁDEJTE DLE ČSN EN 13870, BETON VYROBIT
- KONSTRUKČNÍ OCEL TRVY S235
- TRIDA PROVEDENÍ OCELOVÉ KONSTRUKCE EXC2
- PŘED VÝROBU OCELOVÝCH PRVKŮ JE NUTNÉ ZMĚŘIT SKUTEČNÉ ROZMĚRY NAVAZUJÍCÍCH KSŮ
- PORODKOVOU ÚPRAVU OCELOVÝCH PRVKŮ PROVĚST ANO PROTOKOLU (NAPŘ. SIKAI), MÍSTA SVAROVÝCH SPOJŮ PROVÁDEJTE NA STAVBĚ OŠETŘIT DODATEČNĚ
- POKUD NEJÍ UVEDENO JINAK, OCELOVÉ KONSTRUKCE SVARIT KOUTOVÝMI SVAROVÝMI VÝŠKÝ A4E MM
- ALTERNATIVNÍ TYPY SVARŮ
- POZN. 1 - VÝŠKY PARAPETU JSOU UVEDENY OD HORNÍ HRANY STROPNÍ KONSTRUKCE IMMO VÝTĚH SÁCHTU

SPECIFIKACE ŽB KONSTRUKCI:

NAVRHOVANO DLE ČSN EN 1992-1-1, ČSN EN 206-1 Změna Z3, ČSN EN 13670				
KONSTRUKCE:	MATERIÁL:	TRIDA MATERIÁLU:	STUPEN VLIVU PROSTŘEDÍ OBSAH CHLORIDŮ, PRŮMĚR ŽNA, KAKENIVA, SEKUTNÍ KUŽELE	POVRCH: KRYTÍ VÝZTUŽE:
Žb STĚNY A SLOUPY	BETON	C35/50, POUŽIT CEMENT TRVY R E _{cu} = 33 GPa ZAJISTIT KVALITNÍ KONTROLU KVALITY VÝROBY BETONU	XC2 - CI 0,2 - D _{max} 22 - S4	
Žb STĚNY A SLOUPY	OCEL	B500B (S10 505 R)		25 mm
Žb VÝČNE, PRŮVLAKY A STROPNÍ DESKY	BETON	C30/37, POUŽIT CEMENT TRVY R E _{cu} = 33 GPa ZAJISTIT KVALITNÍ KONTROLU KVALITY VÝROBY BETONU	XC2 - CI 0,2 - D _{max} 22 - S4	
Žb VÝČNE, PRŮVLAKY A STROPNÍ DESKY	OCEL	B500B (S10 505 R)		25 mm
Žb VÝTĚHOVÁ SÁCHTA	BETON	C30/37, POUŽIT CEMENT TRVY R E _{cu} = 33 GPa ZAJISTIT KVALITNÍ KONTROLU KVALITY VÝROBY BETONU	XC4, XF1 - CI 0,2 - D _{max} 22 - S4	
Žb VÝTĚHOVÁ SÁCHTA	OCEL	B500B (S10 505 R)		35 mm
SCHODIŠTĚ	BETON	C35/50, POUŽIT CEMENT TRVY R E _{cu} = 33 GPa ZAJISTIT KVALITNÍ KONTROLU KVALITY VÝROBY BETONU	XC4, XF1 - CI 0,2 - D _{max} 16 - S4	
SCHODIŠTĚ	OCEL	B500B (S10 505 R)		35 mm

REVIZE	DATUM	ZPRACOVATEL	ÚČEL REVIZE
REV. 01	4.1.2024	ING. JAN FLEISSIG	ZRUŠENÍ BALCONI A LOŽNÍ
REV. 02	28.4.2025	ING. JAN FLEISSIG	ÚPRAVA DETAILŮ KOTVENÝCH DESK

CRSTD

BAJKA 2021, Záhřebov 28.03.2021 tel: +420 719 020 000 e: info@crstd.cz			RAZÍTKO A PODPIS:	
ZOOP. PROJEKTANT:	KONTROLOVAL:	VYPRACOVAL:		
ING. MARTIN GULA	ING. MARTIN GULA			
KRAJ: Hlavní město Praha	OKRES: Hlavní město Praha	K.Ú.: Kolovraty	FORMÁT: 30x44 ROZMĚR: 300 x 50 mm MĚŘÍTKO: 1:10, 1:50 DATUM: 08.02.23 VÝČEL: DPS	
INVESTOR: Obec Kolovraty, Mírová 364/34, 103 00 Praha-Kolovraty				
AKCE: BD KOLOVRATY DOSTUPNÉ BYDLENÍ				
ČÁST DOKUMENTACE: D.1.2 - STAVEBNÍ KONSTRUKČNÍ ŘEŠENÍ				
ORISAN				
KONSTRUKCE 2.NP - TVAR			Č. VÝKRESU: PARE: D.1.2.c.6.0	012345