



KONSTRUKCE PREFABRIKOVANÝCH BALKÓNŮ

BALKÓNOVÁ DESKA B-1-1

PŮDORYS **8 KS**
M: 1:25

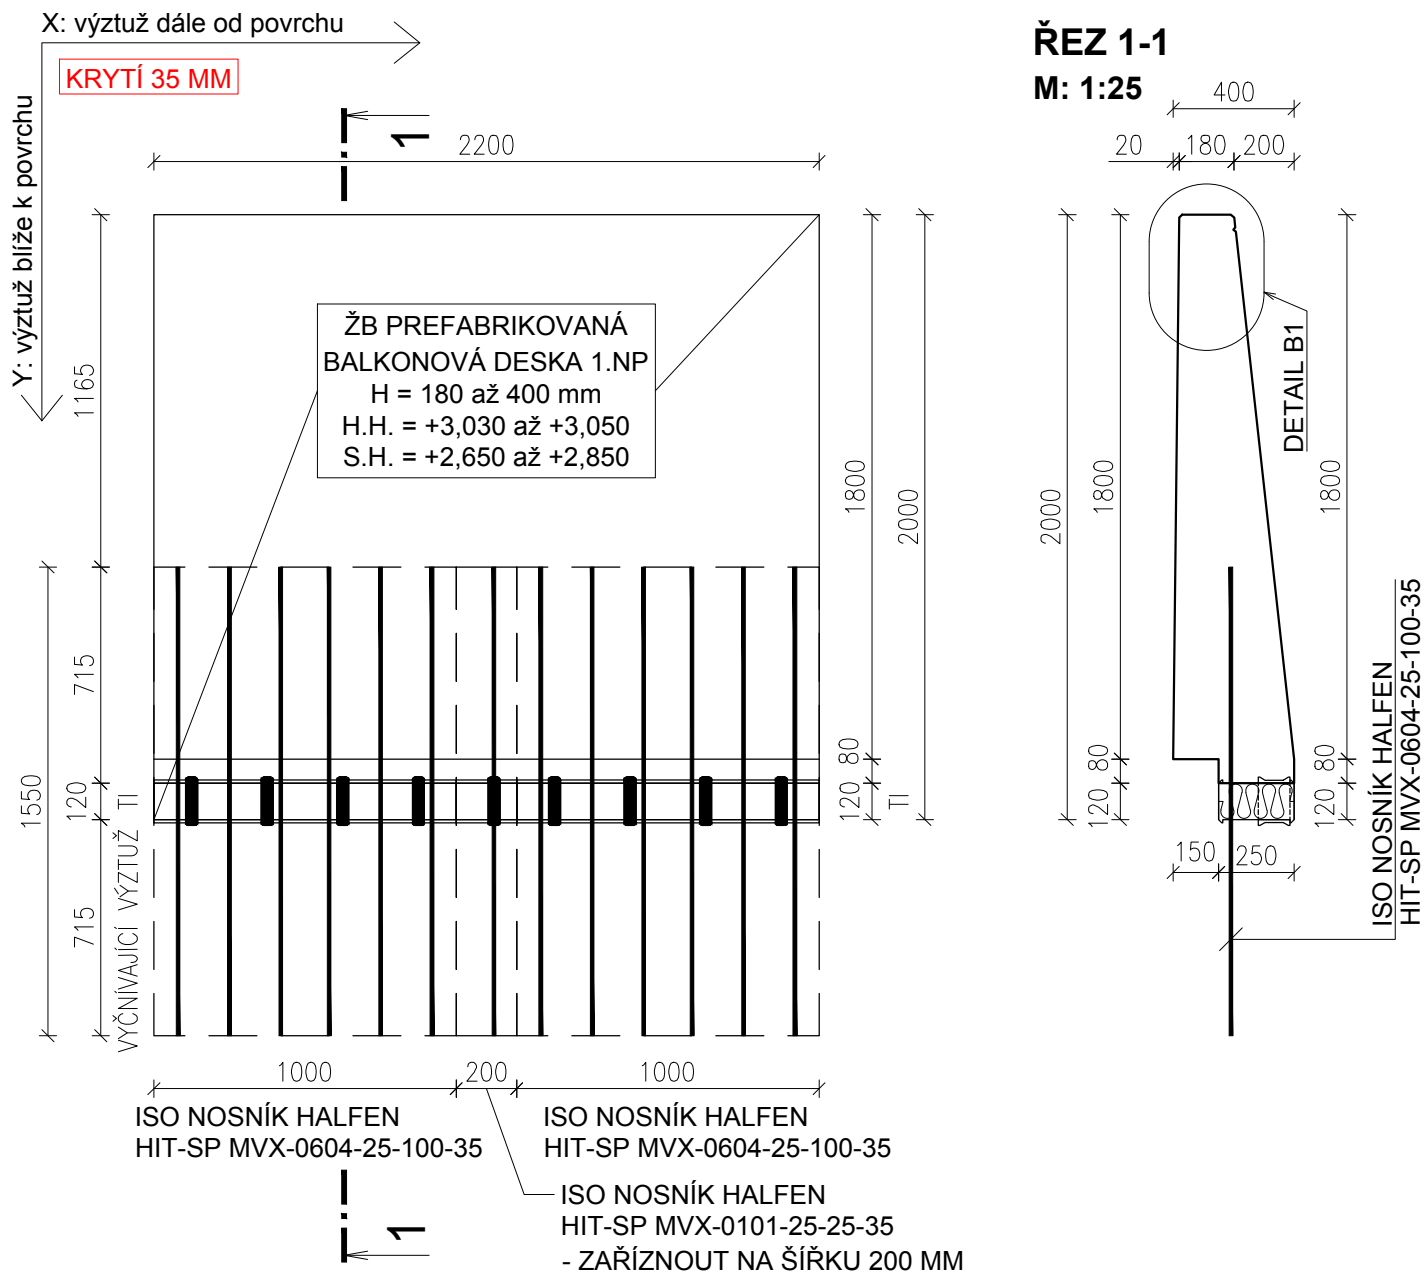

DETAIL B1: KONCOVÁ ÚPRAVA BALKONOVÉ DESKY B-1-1

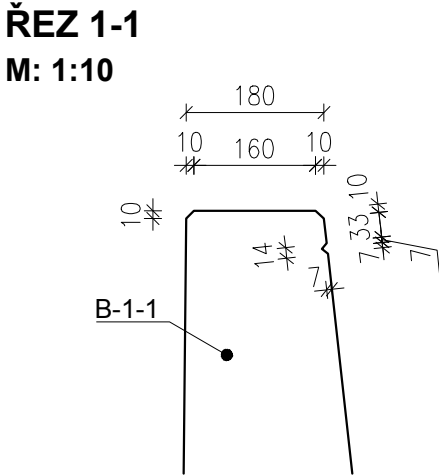

SPECIFIKACE ŽB KONSTRUKCÍ:

PREFABRIKÁT B-1-1

HMOTNOST 3025 KG
OBJEM BETONU 1,21 M³

BETON

NÁRŮST PEVNOSTI BETONU NORMÁLNÍ
NAVŘENO DLE ČSN EN 1992-1-1; ČSN EN 206-1
KRYTÍ 35 mm


OCEL

C30/37-XC4, XF1-CI 0,2-Dmax 22-S3

B 500 B

BALKÓNOVÁ DESKA B-2-1

PŮDORYS **1 KS**
M: 1:25

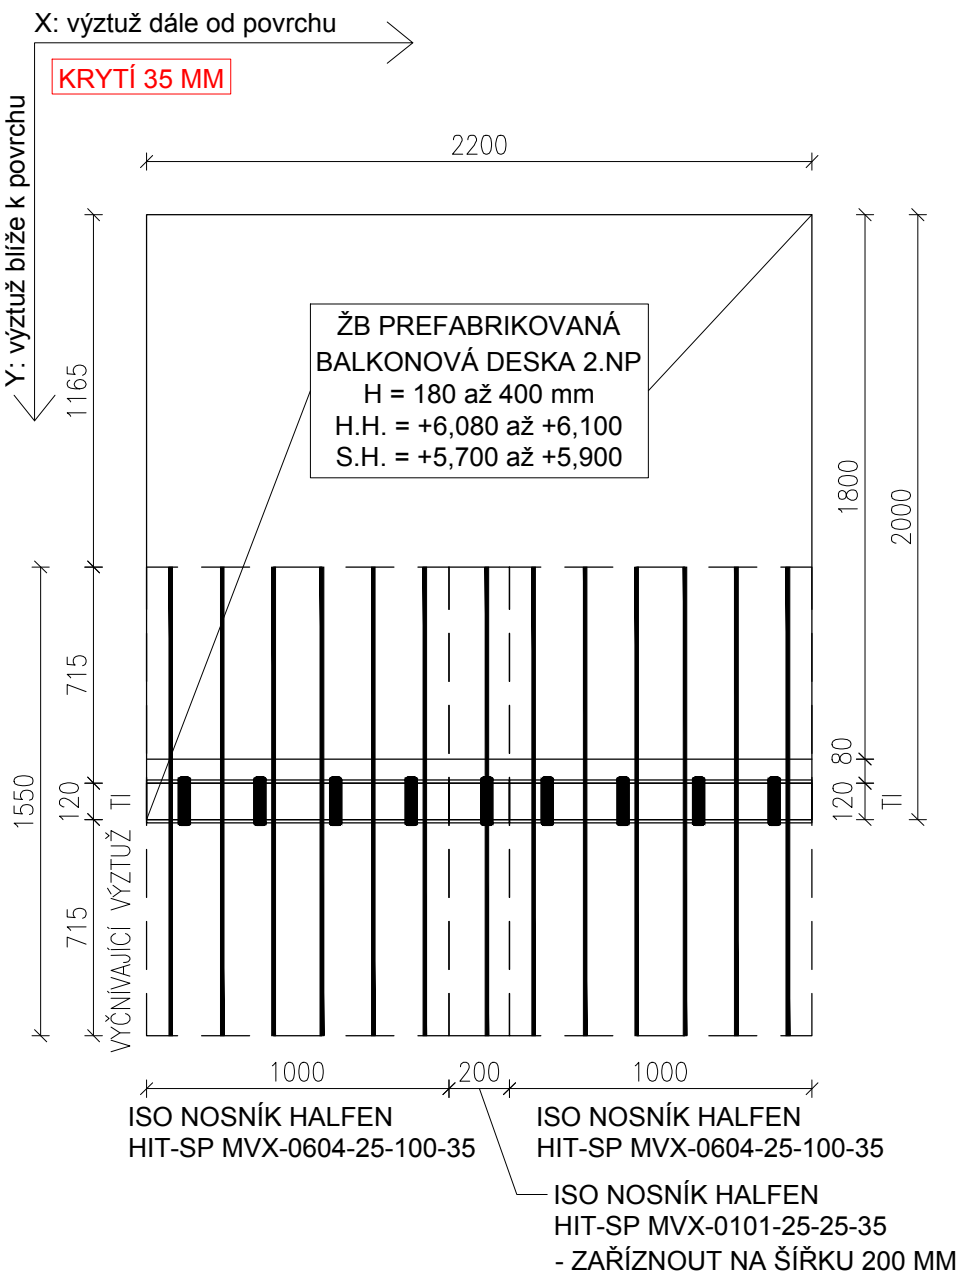

SPECIFIKACE ŽB KONSTRUKCÍ:

PREFABRIKÁT B-2-1

HMOTNOST 3025 KG
OBJEM BETONU 1,21 M³


BETON

NÁRŮST PEVNOSTI BETONU NORMÁLNÍ
NAVŘENO DLE ČSN EN 1992-1-1; ČSN EN 206-1
KRYTÍ 35 mm

OCEL

C30/37-XC4, XF1-CI 0,2-Dmax 22-S3

B 500 B

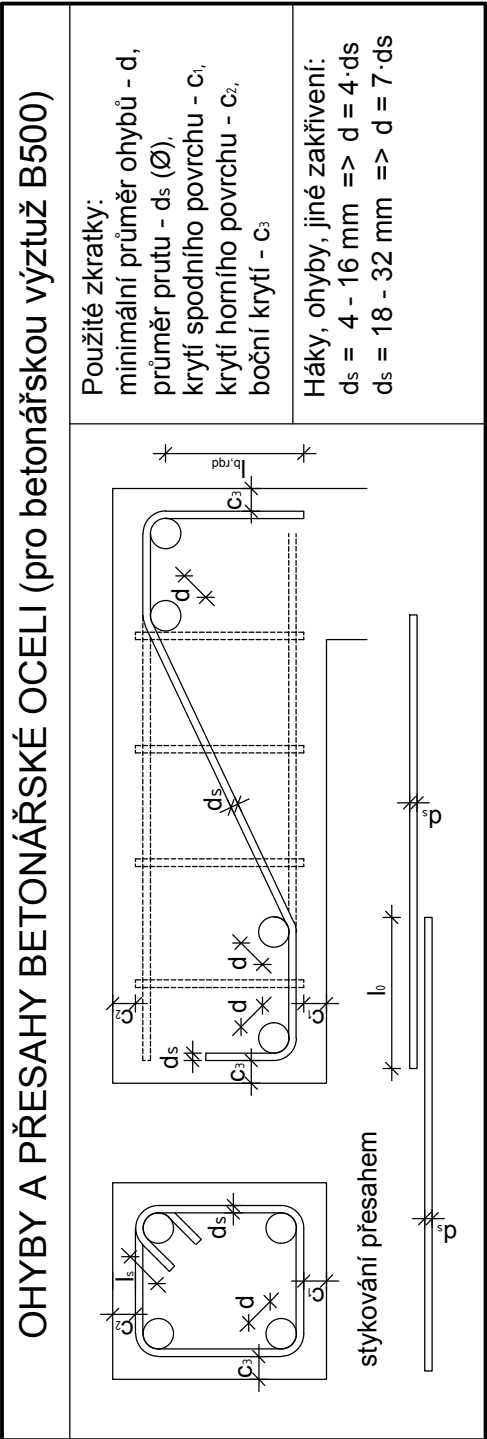

POZNÁMKY:

- TECHNICKÁ ZPRÁVA A STATICKÝ VÝPOČET JSOU NEDÍLNOU SOUČÁSTÍ PD
- ROZMĚRY JSOU POUZE ORIENTAČNÍ, SKUTEČNÉ ROZMĚRY JE NUTNÉ ZMĚŘIT NA STAVBĚ
- PŘED ZAPOČETÍM STAVEBNÍCH PRACÍ JE NUTNÉ VEŠKERÉ STAVEBNĚ KONSTRUKČNÍ VÝKRESY ZKOORDINOVAT S ARCHITEKTONICKO-STAVEBNÍ ČÁSTÍ PROJEKTU A VŠEMI OSTATNÍMI PROFESEMI
- BETONOVÉ KONSTRUKCE PROVÁDĚT A OŠETŘOVAT DLE ČSN EN 13670, BETON VIBROVAT
- **POHLEDOVÉ BETONOVÉ KONSTRUKCE PROVÁDĚT SE ZKOSENÝMI HRANAMI !!**
- MANIPULAČNÍ ÚCHYTY NUTNO PROVÉST DODAVATELEM PREFABRIKOVANÝCH BALKONOVÝCH DESEK S OHLEDEM NA HMOTNOST PREFABRIKÁTU A TECHNOLOGII VÝROBY, PŘEPRAVY A MONTÁŽE
- MANIPULAČNÍ ÚCHYTY PROVÁDĚT DLE POKYNŮ ZVOLENÉHO VÝROBCE
- ISO NOSNÍKY HALFEN HIT-SP MVX LZE NAHRADIT ISO NOSNÍKY OD JINÉHO VÝROBCE, PŘIČEMŽ ÚNOSNOST ZVOLENÝCH ISO NOSNÍKŮ MUSÍ BÝT STEJNÁ NEBO VYŠŠÍ OPROTI NAVRŽENÝM
- PREFABRIKOVANÉ BALKONOVÉ DESKY MUSÍ BÝT VYZTUŽENÉ S OHLEDEM NA TECHNICKÉ POŽADAVKY VÝROBCE ISO NOSNÍKŮ A VYZTUŽENÍ PREFABRIKOVANÝCH BALKONOVÝCH DESEK MUSÍ SPLŇOVAT KONSTRUKČNÍ ZÁSADY DLE ČSN EN 1992-1-1 EUROKÓD 2
- VYZTUŽENÍ ŽB MONOLITICKÝCH STROPNÍCH DESEK V MÍSTĚ KOTVENÍ ISO NOSNÍKŮ MUSÍ BÝT PROVEDENO S OHLEDEM NA TECHNICKÉ POŽADAVKY VÝROBCE ISO NOSNÍKŮ (POKUD BUDE PLOCHA VÝZTUŽE ŽB MONOLITICKÝCH STROPNÍCH DESEK V MÍSTĚ KOTVENÍ ISO NOSNÍKŮ MENŠÍ NEŽ POŽADUJE VÝROBCE ISO NOSNÍKŮ, JE NUTNÉ ŽB MONOLITICKOU STROPNÍ KONSTRUKCI DOVYZTUŽIT PŘÍLOŽKAMI)
- DODAVATEL PREFABRIKOVANÝCH BALKONOVÝCH DESEK MUSÍ PŘED JEJICH REALIZACÍ ZAJISTIT VYPRACOVÁNÍ DÍLENSKÉ PD

REVIZE	DATUM VYDÁNÍ	ZPRACOVATEL	ÚČEL REVIZE

CRSTD CREATIVE STRUCTURAL DESIGN Škábova 3057/1, Záběhlice 106 00 Praha 10 Tel.: +420 774 820 645 www.crstd.eu IČ: 08750726, DIČ: CZ08750726			RAZÍTKO A PODPIS:	
ZODP. PROJEKTANT:	KONTROLOVAL:	VYPRACOVAL:		
ING. MARTIN GULA	ING. MARTIN GULA	ING. MARTIN GULA		
		ING. JAN FLEISSIG		
KRAJ: Hlavní město Praha			OKRES: Hlavní město Praha	
INVESTOR: Obec Kolovraty, Mírová 364/34, 103 00 Praha-Kolovraty			FORMÁT: 3xA4	
AKCE :			ROZMĚR: 630 x 297 mm	
BD KOLOVRATY DOSTUPNÉ BYDLENÍ			MĚŘÍTKO: 1:10; 1:25	
ČÁST DOKUMENTACE: D.1.2 - STAVEBNĚ KONSTRUKČNÍ ŘEŠENÍ			DATUM: 08/2021	
OBSAH :			ÚČEL: DPS	
KONSTRUKCE PREFABRIKOVANÝCH BALKÓNŮ			Č. VÝKRESU:	PARÉ:
			D.1.2.c-09	0 1 2 3 4 5 6