




KONSTRUKCE 1.PP - VÝZTUŽ
PŮDORYS - DOLNÍ VRSTVA
M: 1:50
TL 338 mm

 

OLEMOVÁNÍ OTVORŮ - 12x

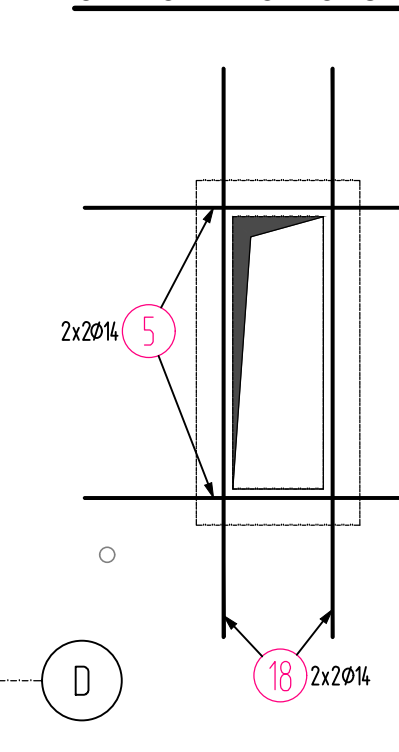

KONSTRUKCE 1.PP
REZ A-A
M: 1:50

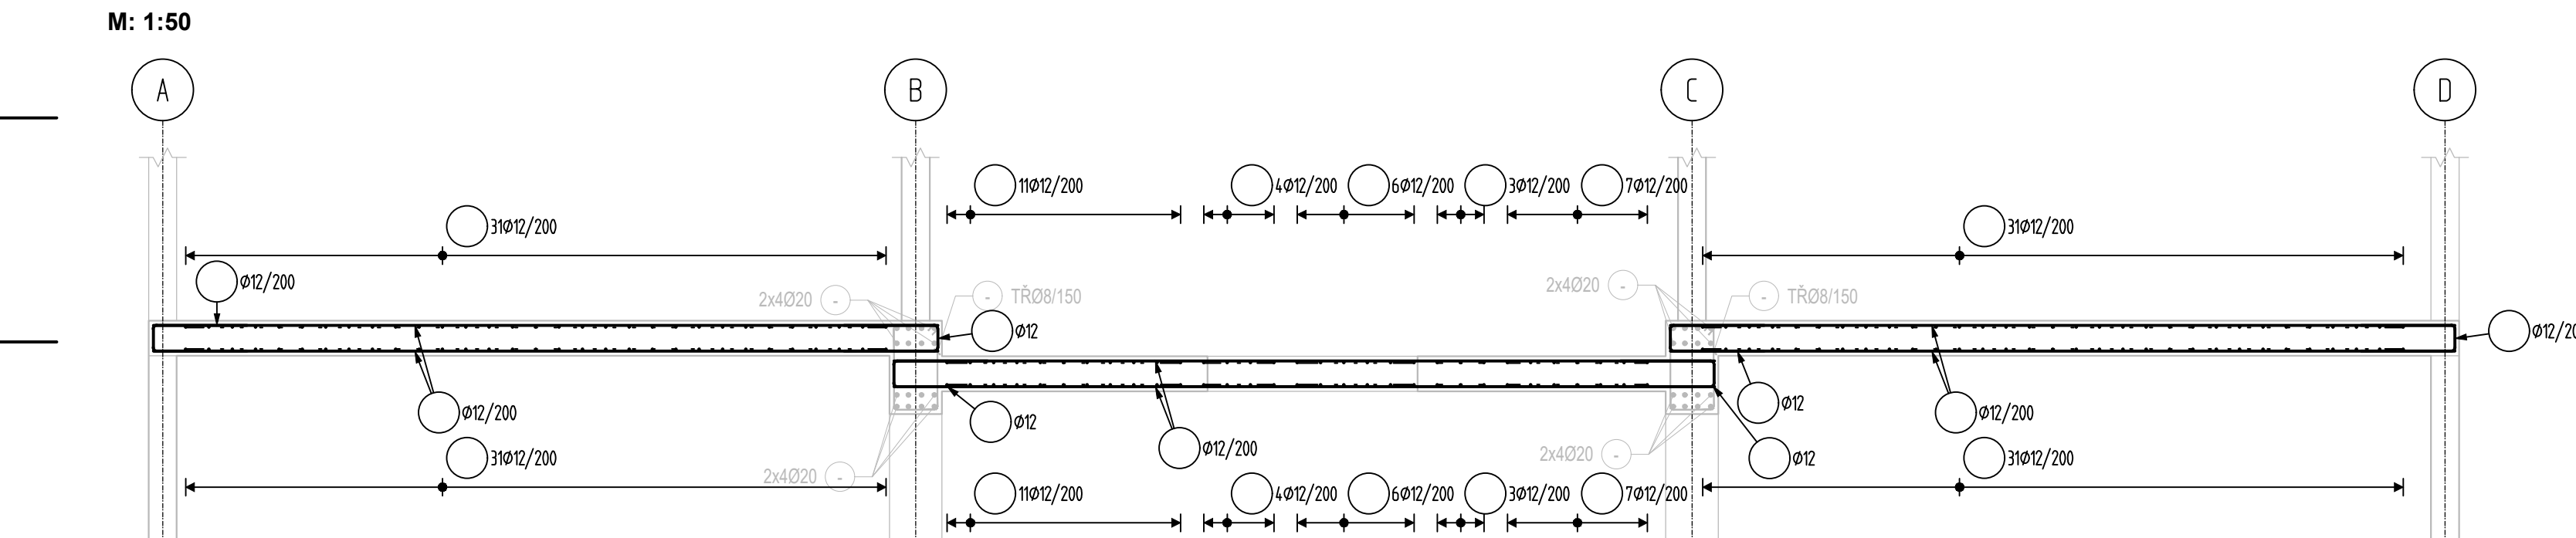

Pol	Prof	De lka (mm)	ks
1	Ø10-190mm/200	2300	11
2	Ø10-190mm/200	2300	11
Pol	Prof	De lka (mm)	ks
28	Ø10-190mm/200	2300	11
29	Ø10-190mm/200	2300	11
POZNÁMKA:
- VÝZTUŽ V MÍSTĚ OTVORŮ PROSTŘHNOUT NEBO ROZHNOUIT
- DISTANENÍ VÝZTUŽI PRO DESKY A STĚNY DLE ZVÝKLOSTI DODAVATELE A DLE PŘÍSLUŠNÝCH NOREM
- NENÍ SPECIFIKOVÁNO VE VÝKRESECH VÝZTUŽE
- POKUD DOJDE PŘI PROVÁDĚNÍ K NEJASNOSTEM NEBO NEPŘEDVÍDANÝM OKOLNOSTEM JE NUTNO
NEPRŮDĚLNĚ INFORMOVAT PROJEKTANTA A UPŘESNIT DALŠÍ POSTUP PRACÍ
- OTVORY PROJEKTI JE NUTNÉ ZKONTROLOVAT PŘED BETONÁŽÍ DESKY
- PŘÍPADNĚ PROSTUPY LÉMOVAT, PŘÍPADNĚ VÁZANOU VÝZTUŽI ZDÍ PO OBVODU PROSTUPU

OLEMOVÁNÍ NOVÝCH OTVORŮ:

- VÝZTUŽ V MÍSTĚ OTVORŮ PŘEPÁLI, PŘÍPADNĚ ROZHNOUIT A OTVOR
OLEMOVAT LÉMOVACÍ VÝZTUŽÍ U OBEDU POVRCHŮ
- PŘESAHY LÉMOVACÍ VÝZTUŽE JSOU MĚŘENY OD HRANY OTVORU
(PRO ØR14 + MIN 300 mm)
OTVORY MAJÍCÍ VĚŠTÍ
Z ROZMĚRŮ + 250 mm
OTVORY MAJÍCÍ VĚŠTÍ
Z ROZMĚRŮ + 250 mm
OTVORY MAJÍCÍ VĚŠTÍ
Z ROZMĚRŮ + 400 mm

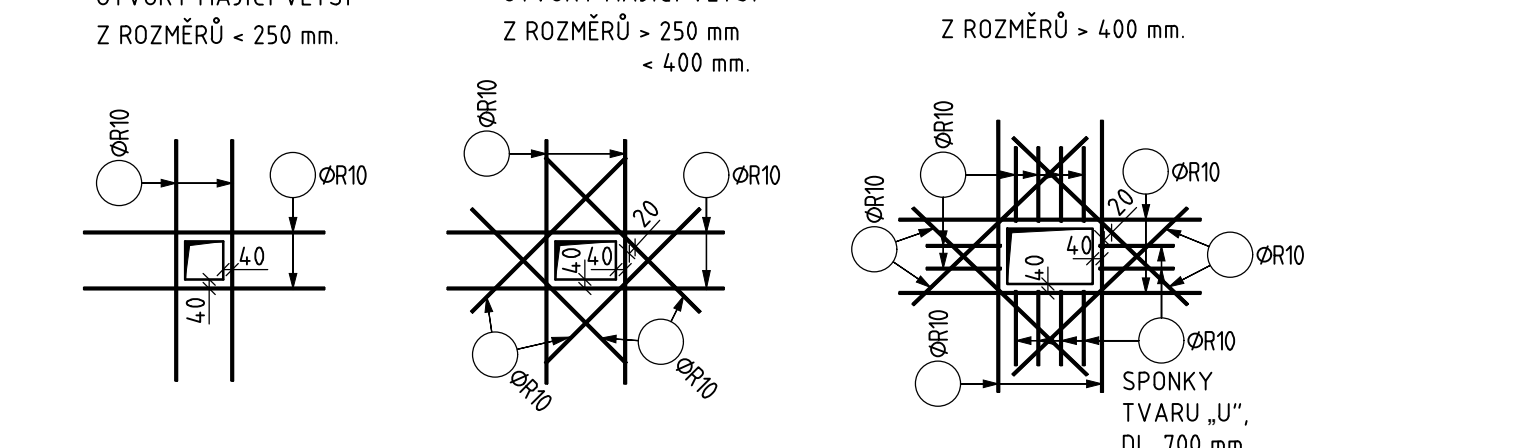

DIAGNÓZA PLATÍ PRO OTVORY STROPNÍ DESKY
A JSOU ZAPočÍTÁNY V LÉMOVACÍ VÝZTUŽI

ZÁSADY PRO STYKOVÁNÍ VÝZTUŽE V bm:

- UVAŽENY JSOU MINIMÁLNÍ PŘESAHY PRO PŘÍSLUŠNÉ PROFILY VÝZTUŽE
- VÝZTUŽ V BĚŽNÝCH MĚTECH JE UVAŽOVÁNA S NAVÝŠENÍM NA PŘESAHY.


POZNÁMKY KE KŮTOVÁNÍ PRUTŮ:

- UVAŽENÉ DÉLKY JSOU VZTAŽENY K VNĚJŠÍMU LÍ
PRUTU
- PŘÍSLUŠNÝ OBLOUK JSOU PŮLMĚRY OVLÁČEN
TĚM
- NEZNAČENÉ PŮLMĚRY JSOU 1/2 Ø W (VZ BRÁNKY)
- NEZNAČENÉ Ø (W) JSOU Ø 10, Ø 12, Ø 14, Ø 16, Ø 18, Ø 20, Ø 22, Ø 25
- CELKOVÉ DÉLKY VŮZKŮ JSOU STŘEDNÍ DÉLKY
- ROVNÉ VŮZKY JSOU VE VÝRAZU OZNAČENÉ „x“

VÝZTUŽ DLE ČSN EN 1992, ČSN EN 10080
10505 (R)
B500B

KRYTÍ VÝZTUŽE dle ČSN EN 1992
STROPNÍ DESKA - SPODNÍ POVRCH
STROPNÍ DESKA - HORNÍ POVRCH

POŘADÍ VRSTEV VÝZTUŽE

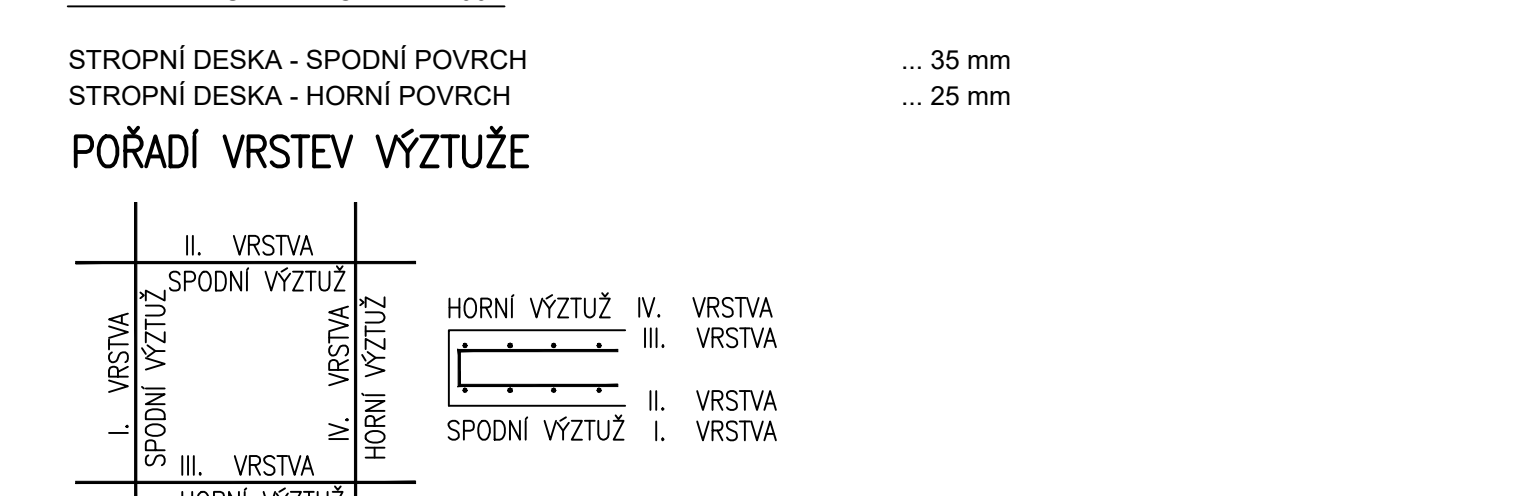

REVIZE	DATUM VYDÁNÍ	ZPRACOVATEL	ÚČEL REVIZE

CRSTD
CREATIVE STRUCTURAL DESIGN

Školova 357/1, Záběhlice
180 00 Praha 18
TEL: +420 770 800 045 www.crstd.cz
IC: 007970780, DIČ: CZ007970780

ZADÁV. PROJEKTANT:
ING. MARTIN GULA

KONTROLÓVAV:
ING. MARTIN GULA

VYPRACOVAV:
ING. JAN FLEISSIG

KRAJ: Hlavní město Praha
OKRES: Hlavní město Praha
K.Ú.: Kolovraty

INVESTOR:
Obec Kolovraty, Mírová 364/34, 103 00 Praha-Kolovraty

AKCE:
BD KOLOVRATY DOSTUPNÉ BYDLENÍ

ČÁST DOKUMENTACE:
D.1.2 - STAVEBNÍ KONSTRUKČNÍ ŘEŠENÍ

OBRAZ:
STROP NAD 1.PP - DOLNÍ VÝZTUŽ

RAZITKO A POPOP:

FORMÁT: 2444
ROZMĚR: 2100 x 594 mm
MĚŘÍTKO: 1:50
DATUM: 08/2021
ÚČEL: DPS
Č. VÝKRESU: D.1.2-3-01
PÁRE: 0123456