



PŮDORYS ZÁKLADŮ ÚNIKOVÉHO SCHODIŠTĚ

M: 1:50

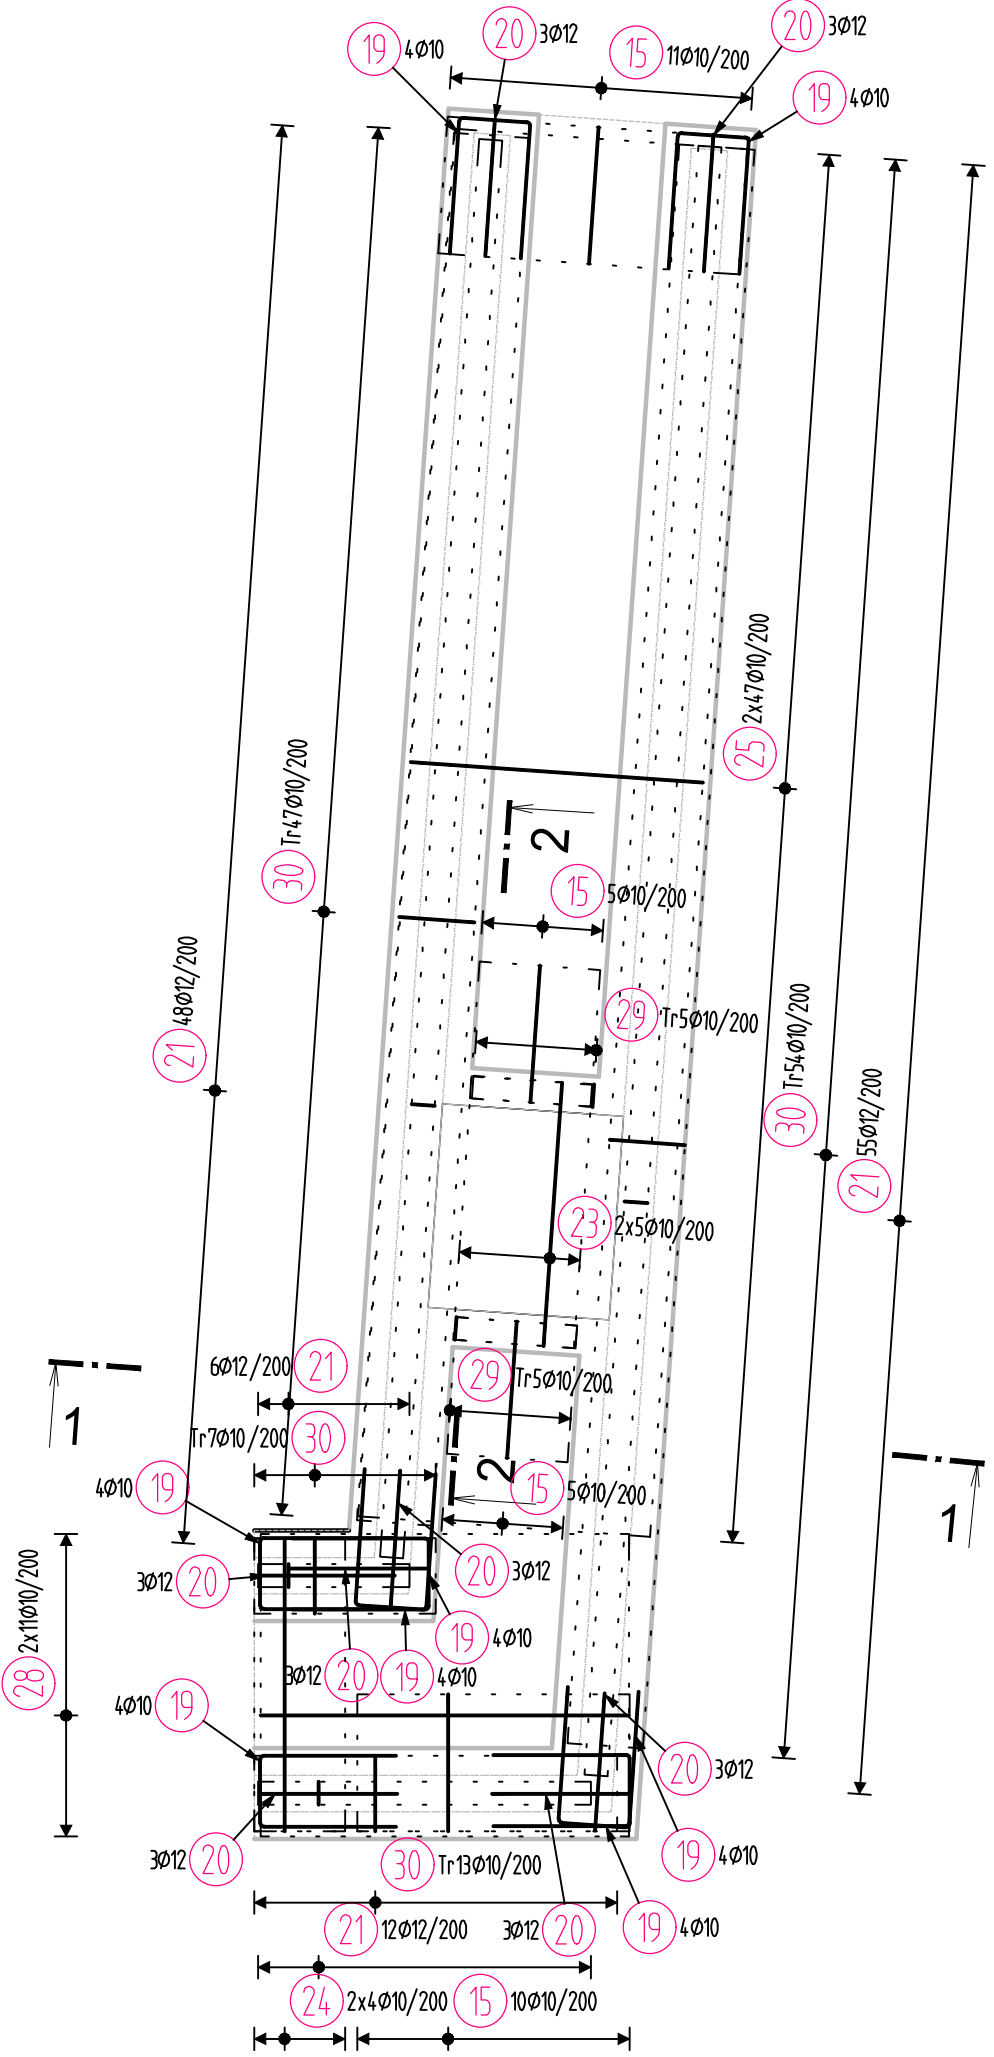


ŘEZ 1-1

M: 1:50

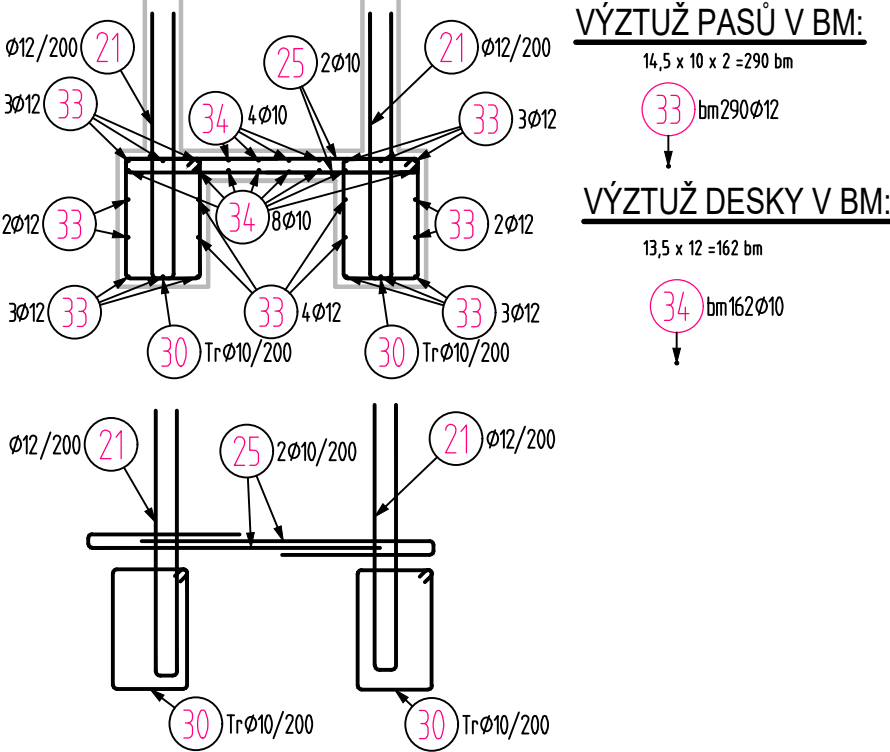


ŘEZ 2-2

M: 1:50

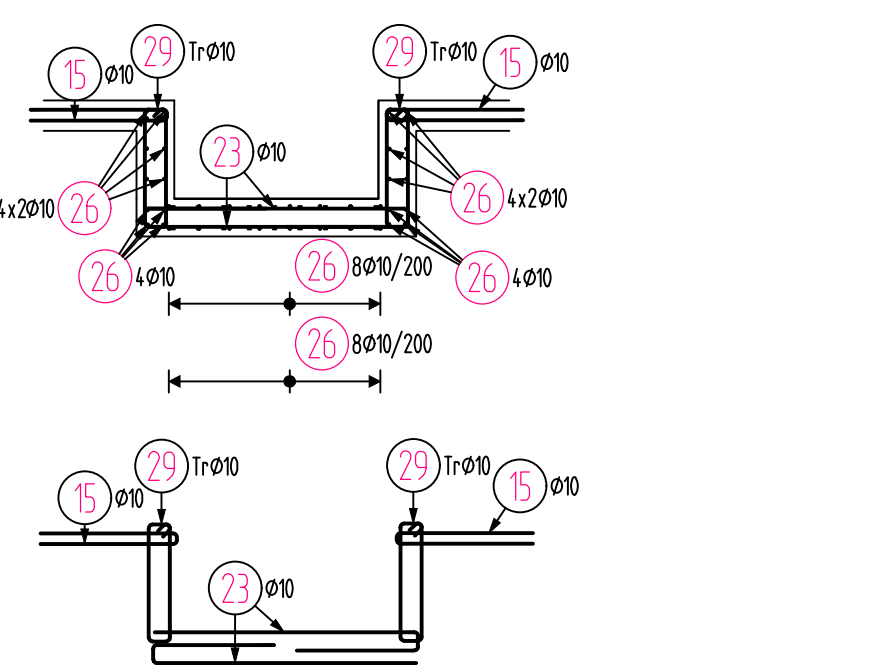

PŮDORYS ÚNIKOVÉHO SCHODIŠTĚ


POHLED C-C
M: 1:50

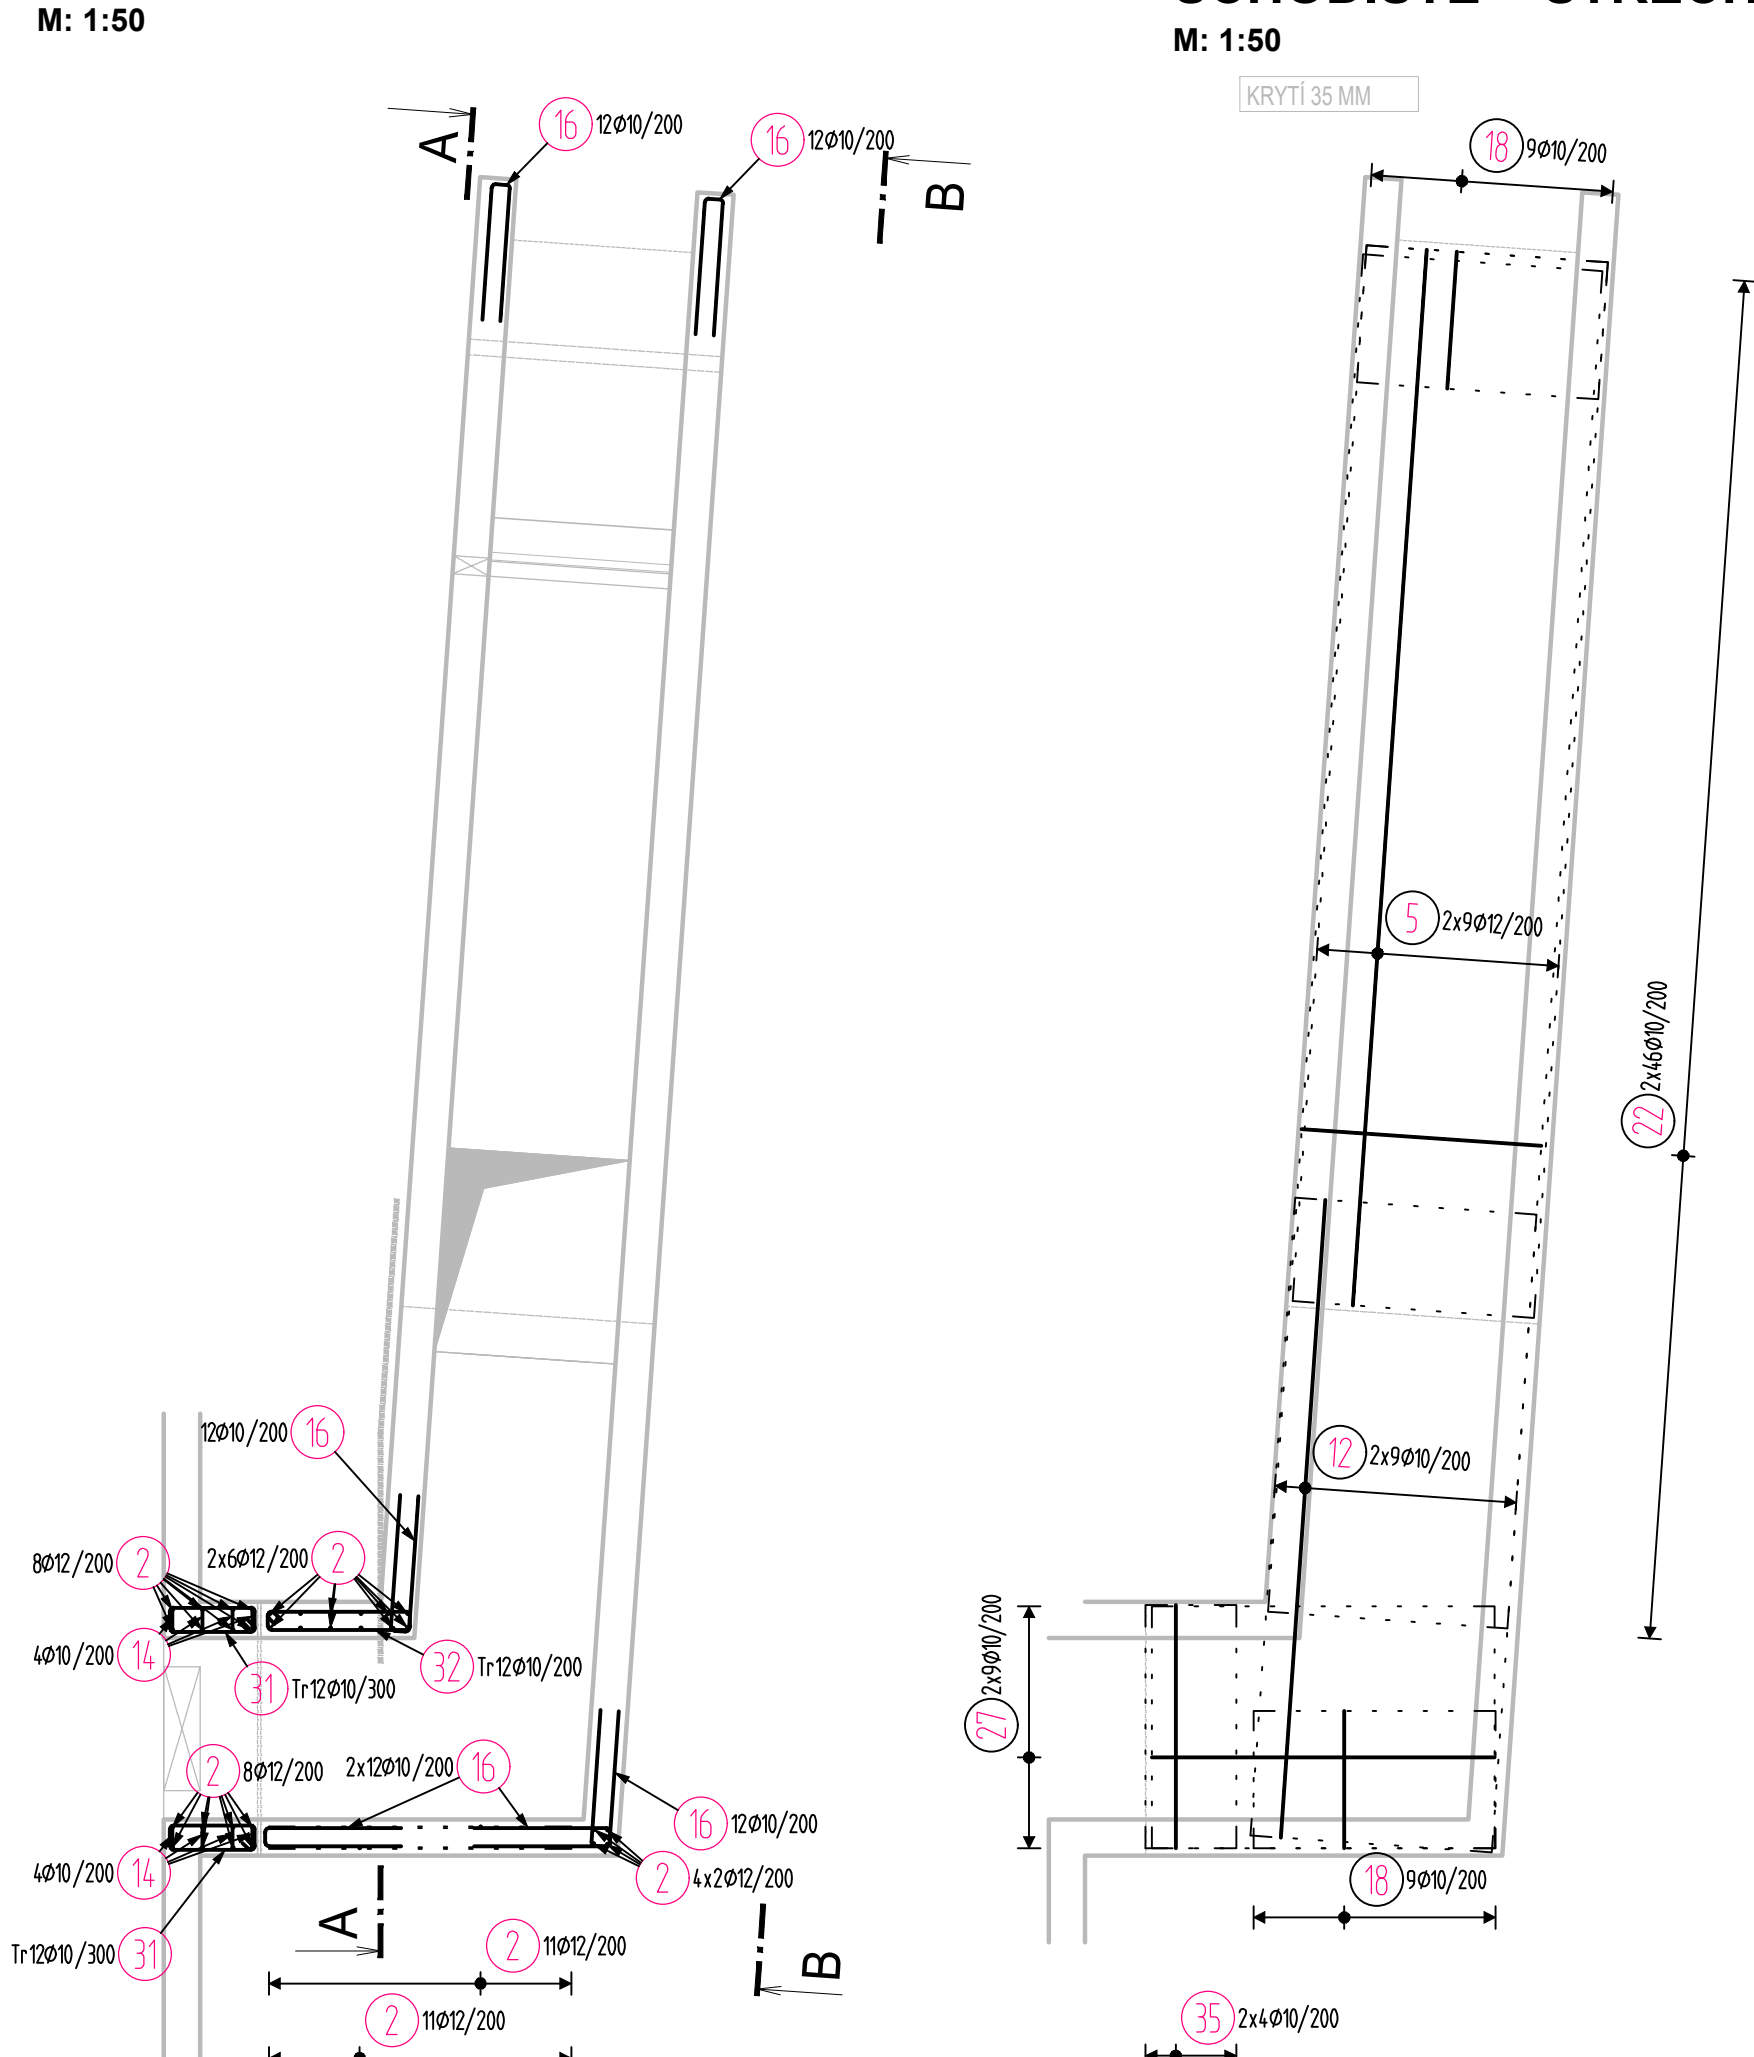

KONSTRUKCE ÚNIKOVÉHO SCHODIŠTĚ - STŘECHA VÝZTUŽ



M: 1:50

KRYTÍ 35 mm

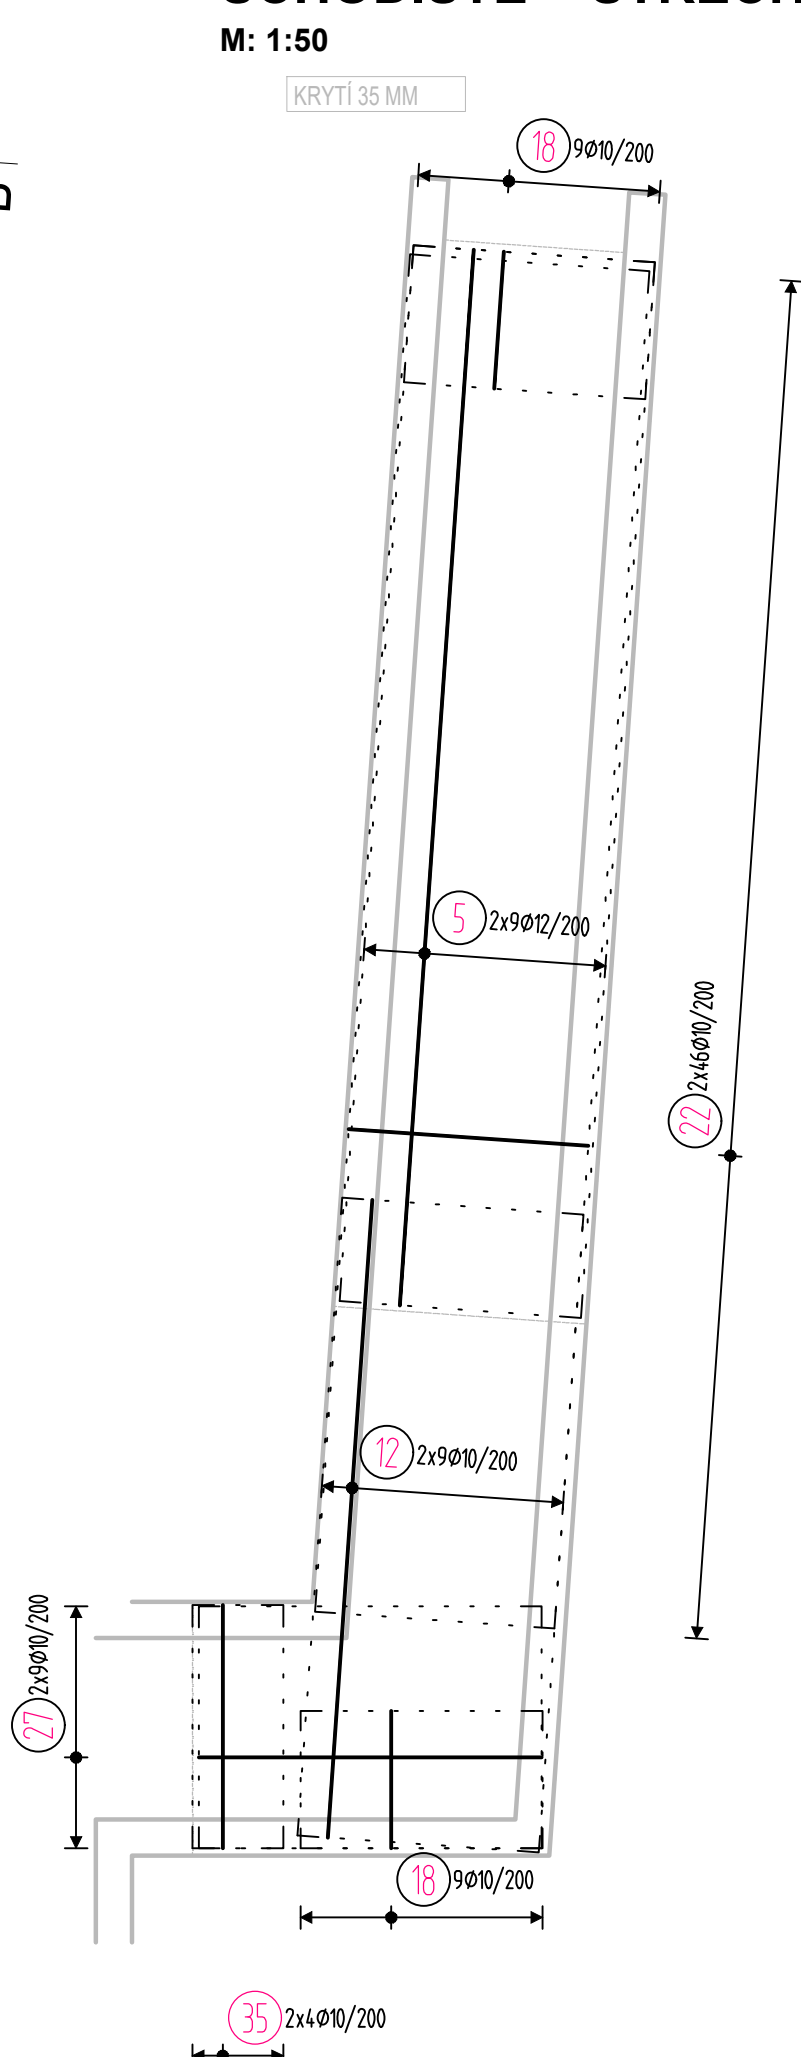

ŘEZ STŘECHOU

M: 1:50

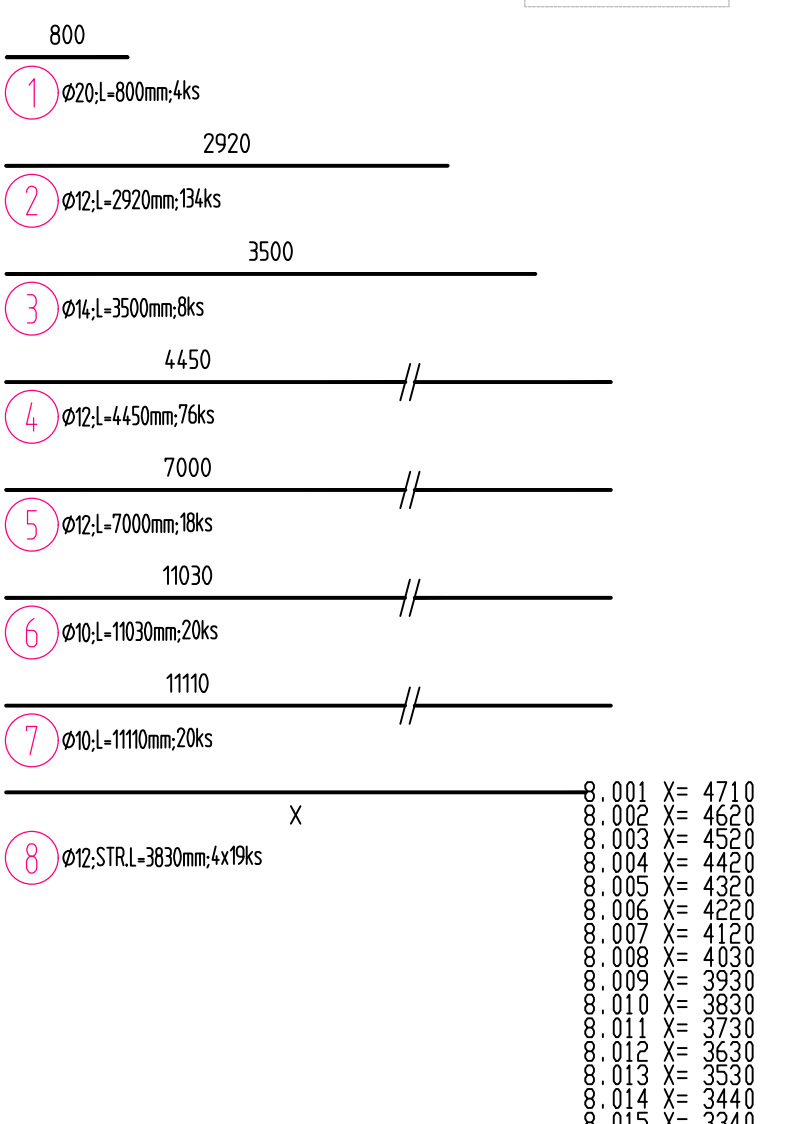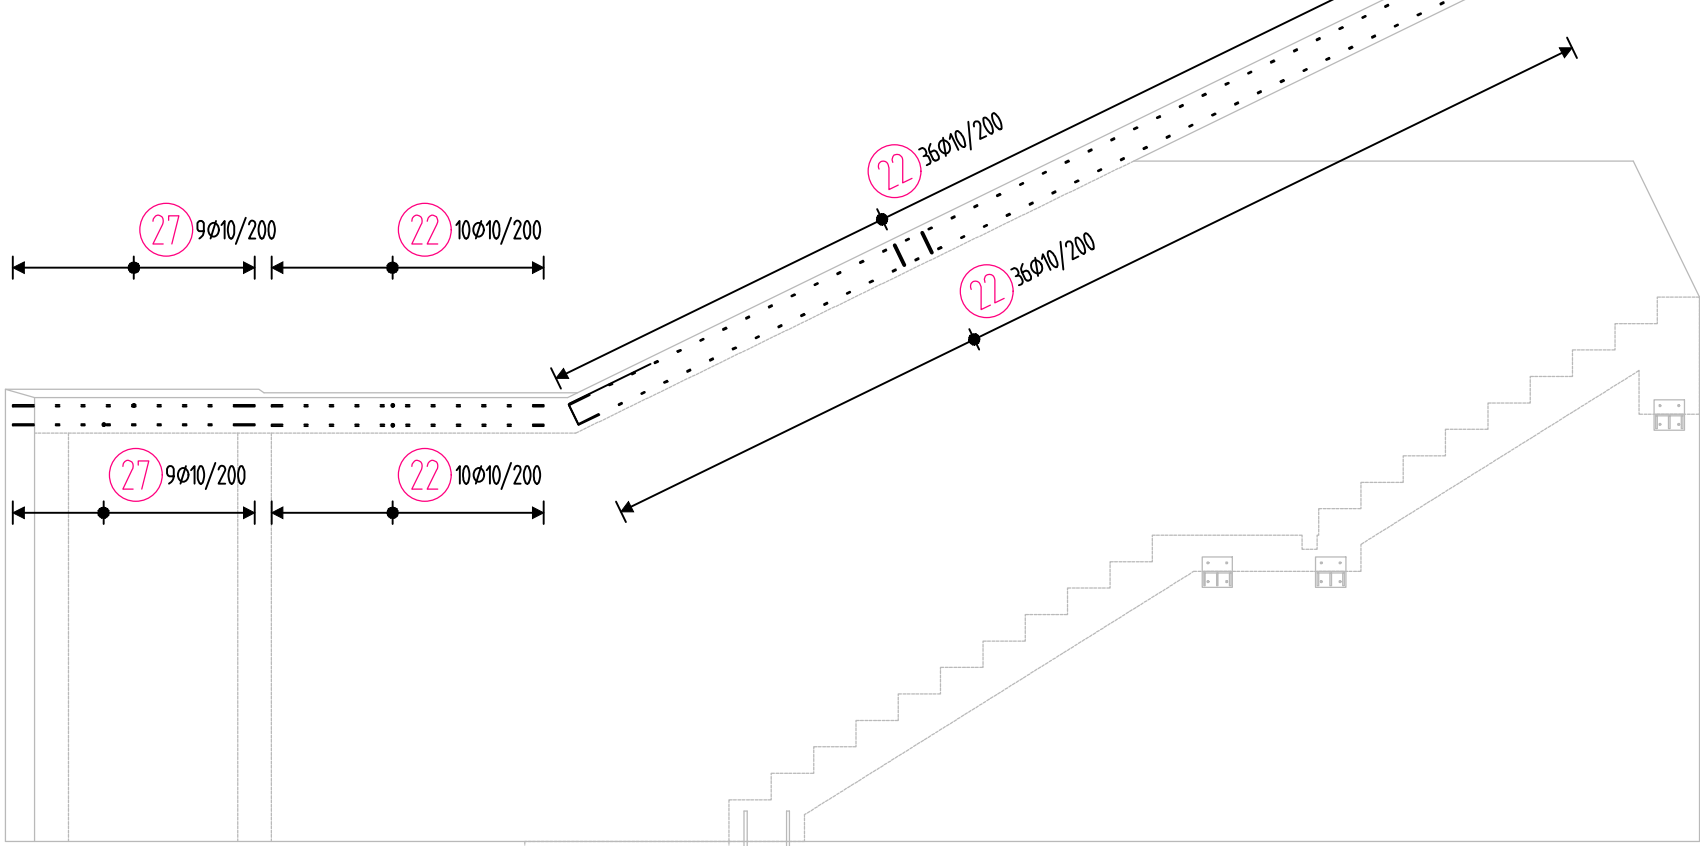

Pol	Profil	Delka [mm]	ks	B 500			
				10	12	14	20
1	Ø10-800mm:4ks	2920	4				3.2
2	Ø12-2920mm:94ks	3500	8		391.3	28.0	
3	Ø14-3500mm:8ks	4450	76		338.2	126.0	
4	Ø12-4450mm:76ks	4450	20	220.6			
5	Ø12-7000mm:8ks	11110	20	222.2			
6	Ø12-11030mm:20ks	11110	24	138.5			
7	Ø12-1110mm:20ks	11110	24	77.2			
8	Ø12-1110mm:20ks	11110	24	13.8			
9	Ø12-1110mm:20ks	11110	24	57.4			
10	Ø12-1110mm:20ks	11110	24	236.5			
11	Ø12-1110mm:20ks	11110	24	218.9			
12	Ø12-1110mm:20ks	11110	24	34.9			
13	Ø12-1110mm:20ks	11110	24	72.0			
14	Ø12-1110mm:20ks	11110	24	61.2			
15	Ø12-1110mm:20ks	11110	24	438.0			
16	Ø12-1110mm:20ks	11110	24	211.6			
17	Ø12-1110mm:20ks	11110	24	26.4			
18	Ø12-1110mm:20ks	11110	24	23.8			
19	Ø12-1110mm:20ks	11110	24	282.0			
20	Ø12-1110mm:20ks	11110	24	113.2			
21	Ø12-1110mm:20ks	11110	24	57.2			
22	Ø12-1110mm:20ks	11110	24	38.2			
23	Ø12-1110mm:20ks	11110	24	72.6			
24	Ø12-1110mm:20ks	11110	24	19.8			
25	Ø12-1110mm:20ks	11110	24	327.9			
26	Ø12-1110mm:20ks	11110	24	38.2			
27	Ø12-1110mm:20ks	11110	24	27.2			
28	Ø12-1110mm:20ks	11110	24	606.0			
29	Ø12-1110mm:20ks	11110	24	162.0			
30	Ø12-1110mm:20ks	11110	24	20.3			
31	Ø12-1110mm:20ks	11110	24				
32	Ø12-1110mm:20ks	11110	24				
33	Ø12-1110mm:20ks	11110	24				
34	Ø12-1110mm:20ks	11110	24				
35	Ø12-1110mm:20ks	11110	24				
36	Ø12-1110mm:20ks	11110	24				
CELKOVÁ DELKA [m]				2694.2	2251.8	118.7	3.2
HMDTNOST [kg]				1661.1	1999.2	143.4	7.9
CELKOVÁ HMDTNOST [kg]							3811.6

VÝKAZ DISTANČNÍ VÝZTUŽE:

Pol	Profil	Delka [mm]	ks	B 500
9	6	310	364	112.8
CELKOVÁ DELKA [m]				112.8
HMDTNOST [kg]				25.0
CELKOVÁ HMDTNOST [kg]				25.0


POZNÁMKY:

- DISTANČNÍ VÝZTUŽ PRO DESKY A STĚNY DLE ZVÝKLOSTÍ DODAVATELE A DLE PŘÍSLUŠNÝCH NOREM.
- POKUD DOJDE PŘI PROVÁDĚNÍ K NEJASNOSTEM NEBO NEPŘEDVÍDANÝM OKOLNOSTEM JE NUTNO NEPRODLENĚ INFORMOVAT PROJEKTANTA A UPŘESNIT DALŠÍ POSTUP PRACÍ
- OTVORY PROFESÍ JE NUTNÉ ZKOORDINOVAT PŘED BETONÁŽÍ DESKY
- LEM DESKY ULOŽEN DO KAPSY ZDIVA, MIN ŠÍŘKY 150 mm, PŘÍPADNĚ NAKOTVEN DO STÁVAJÍCÍCH ŽB. KCÍ D14/150, HL. KOTVENÍ 200 mm, DÉLKA KOTVÍCÍ BETONÁŘSKÉ VÝZTUŽE = 700 mm
- PŘÍPADNĚ PROSTUPY LEMOVAT, PŘIDAT VÁZANOU VÝZTUŽ 2012 PO OBVODU PROSTUPU

OLEMOVÁNÍ NOVÝCH OTVORŮ:

- VÝZTUŽ V MÍSTĚ OTVORŮ PŘEPÁLIT, PŘÍPADNĚ ROZHRNOUT A OTVOR OLEMOVAT LEMOVACÍ VÝZTUŽÍ U OBOU POVRCHŮ.
- PŘESAHY LEMOVACÍ VÝZTUŽE JSOU MĚŘENY OD HRANY OTVORU: (PRO ØR14 = MIN 700 mm).

OTVORY MAJÍCÍ VĚTŠÍ Z ROZMĚRŮ > 250 mm

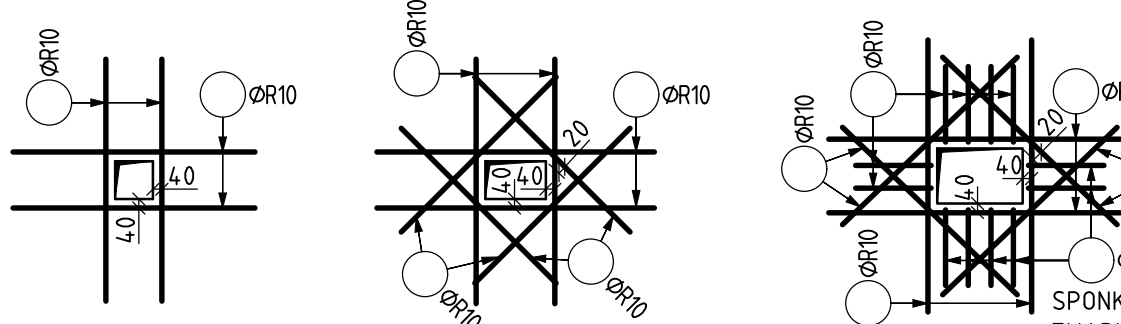

ZÁSADY PRO STYKOVÁNÍ VÝZTUŽE V BM:


- UVAŽENY JSOU MINIMÁLNÍ PŘESAHY PRO PŘÍSLUŠNÉ PROFILY VÝZTUŽE.
- VÝZTUŽ V BĚŽNÝCH METRECH JE UVAŽOVÁNA S NAVÝŠENÍM NA PŘESAHY.

ØR8	560 mm	NAVÝŠENÍ 15%
ØR10	700 mm	NAVÝŠENÍ 15%
ØR12	840 mm	NAVÝŠENÍ 15%
ØR14	980 mm	NAVÝŠENÍ 15%
ØR20	1400 mm	NAVÝŠENÍ 18%
ØR25	1750 mm	NAVÝŠENÍ 22%

POZNÁMKY KE KÓTOVÁNÍ PRUTŮ:

- UVAŽENÉ DÉLKY JSOU VZTAŽENY K VNĚJŠÍMU LÍCI PRUTU.
- POLOMĚRY OBLOUKŮ JSOU POLOMĚRY OHÝBACÍCH TRNŮ.
- NEZNAČENÉ POLOMĚRY JSOU 1/2 Ø=IM (VIZ OBRÁZKY).
- NEZNAČENÉ ÚHLY OHYBŮ JSOU 45°, 90°, RESP. 180°.
- CELKOVÉ DÉLKY VLOŽEK JSOU STŘÍŽNÉ DÉLKY.
- ROVNÉ VLOŽKY JSOU VE VÝKAZU OZNAČENÉ „x“.

KÓTOVÁNÍ PODLE ČSN EN ISO 4066:

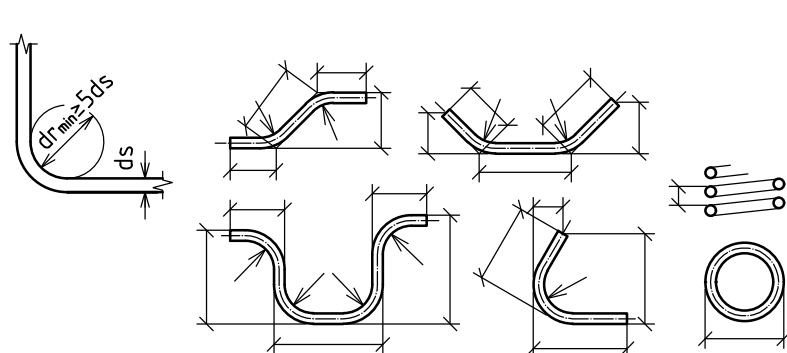


VÝZTUŽ dle ČSN EN 1992, ČSN EN 10080

10505 (R)
B500B

KRYTÍ VÝZTUŽE dle ČSN EN 1992

- STŘECHA SCHODIŠTĚ ... 35 mm
- STĚNY ÚNIKOVÉHO SCHODIŠTĚ - STYK SE ZEMINOU ... 50 mm
- STĚNY ÚNIKOVÉHO SCHODIŠTĚ ... 35 mm
- ZÁKLADOVÉ PATKY A PASY ... 50 mm

POŘADÍ VRSTEV VÝZTUŽE

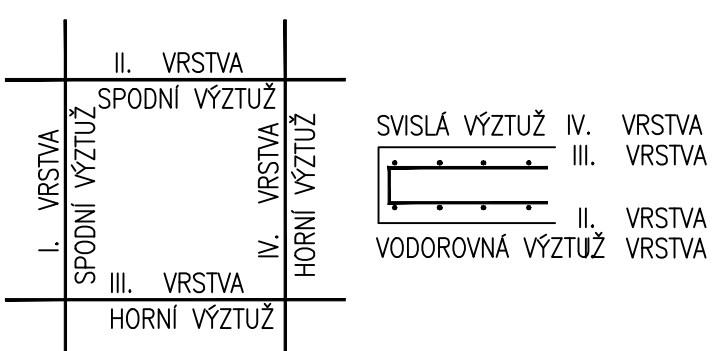

REVIZE	DATUM VYDÁNÍ	ZPRACOVATEL	ÚČEL REVIZE

CRSTD CREATIVE STRUCTURAL DESIGN Šrábova 3057/1, Zaháňovice 106 00 Praha 10 Tel.: +420 774 820 645 www.crstd.eu IČ: 08750726, DIČ: CZ08750726			RAZÍTKO A PODPIS:				
ZODP. PROJEKTANT:		KONTROLOVAL:			VYPRACOVAL:		
ING. MARTIN GULA		ING. MARTIN GULA			ING. MARTIN GULA		
KRAJ: Hlavní město Praha		OKRES: Hlavní město Praha			K.Ú.: Kolovraty		
INVESTOR: Obec Kolovraty, Mírová 364/34, 103 00 Praha-Kolovraty						FORMÁT: 8 A4	
AKCE: BD KOLOVRATY DOSTUPNÉ BYDLENÍ						ROZMĚR: 1680 x 297 mm	
ČÁST DOKUMENTACE: D.1.2 - STAVEBNÍ KONSTRUKČNÍ ŘEŠENÍ						MĚŘÍTKO: 1:50	
OBSAH:						DATUM: 08/2021	
VÝZTUŽ ÚNIKOVÉ CHODBY						ÚČEL: DPS	
						OBJEKT: -	
						Č. VÝKRESU:	
						PARÉ:	
						D.1.2.c-503 0123456	