




PŮDORYS:

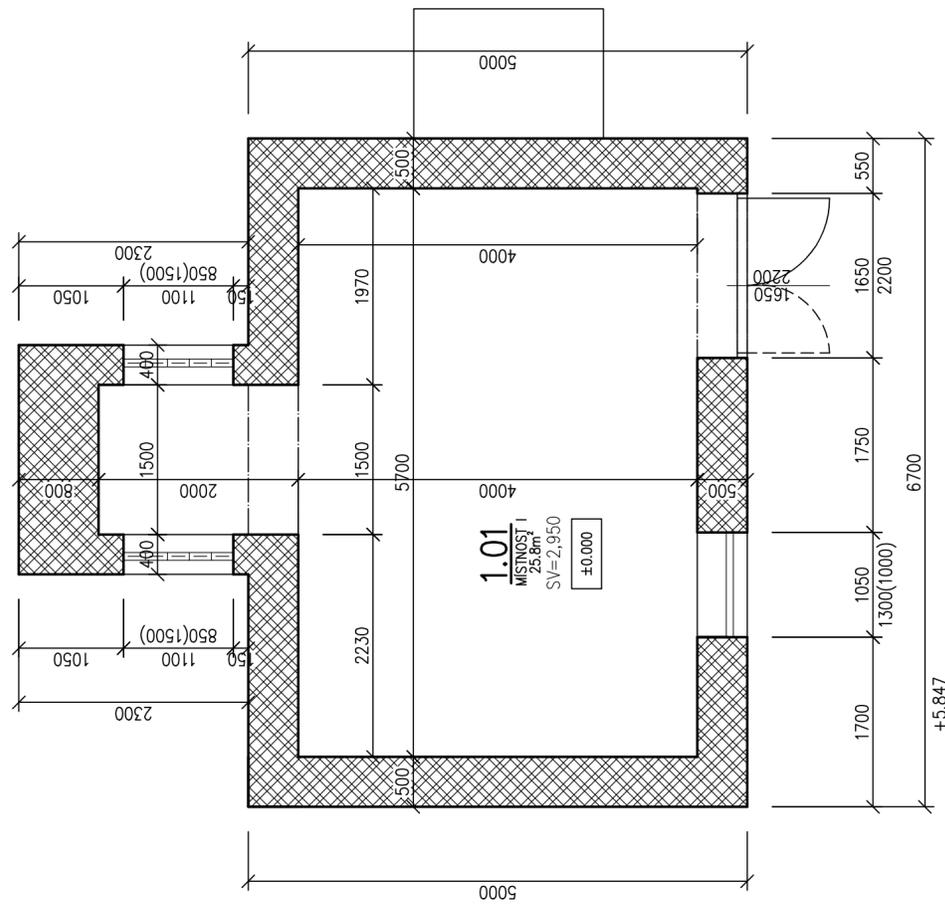


ŘEZ A-A:

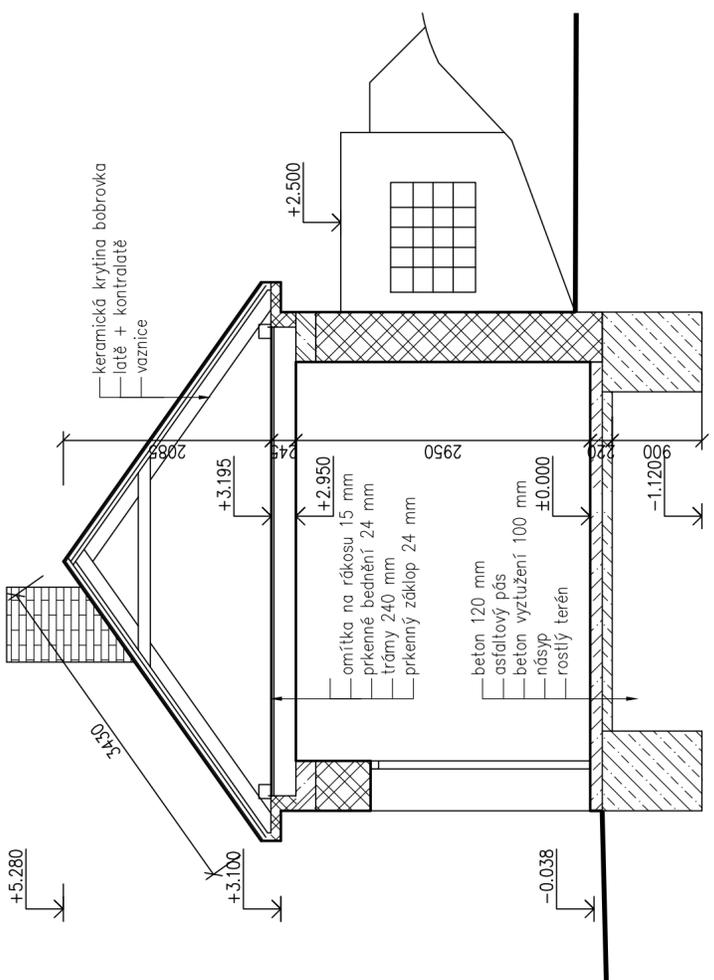


POHLED JIHOZÁPADNÍ:

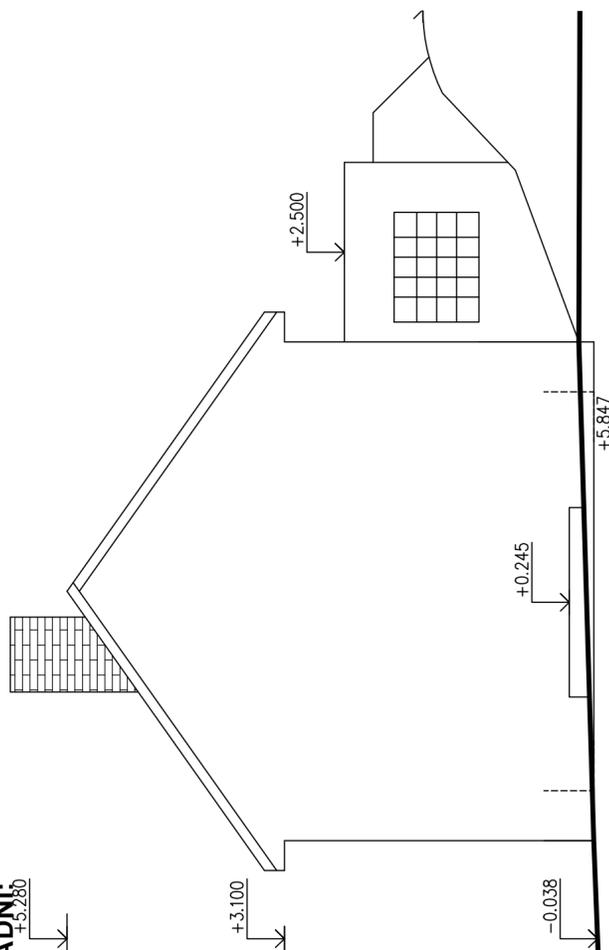

POHLED SEVEROZÁPADNÍ:

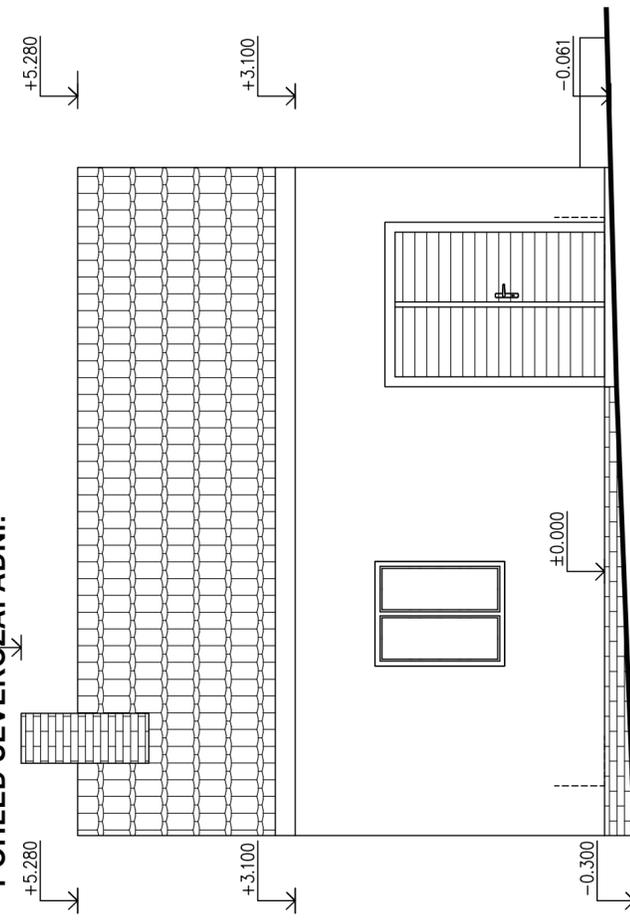

POHLED SEVEROVÝCHODNÍ:

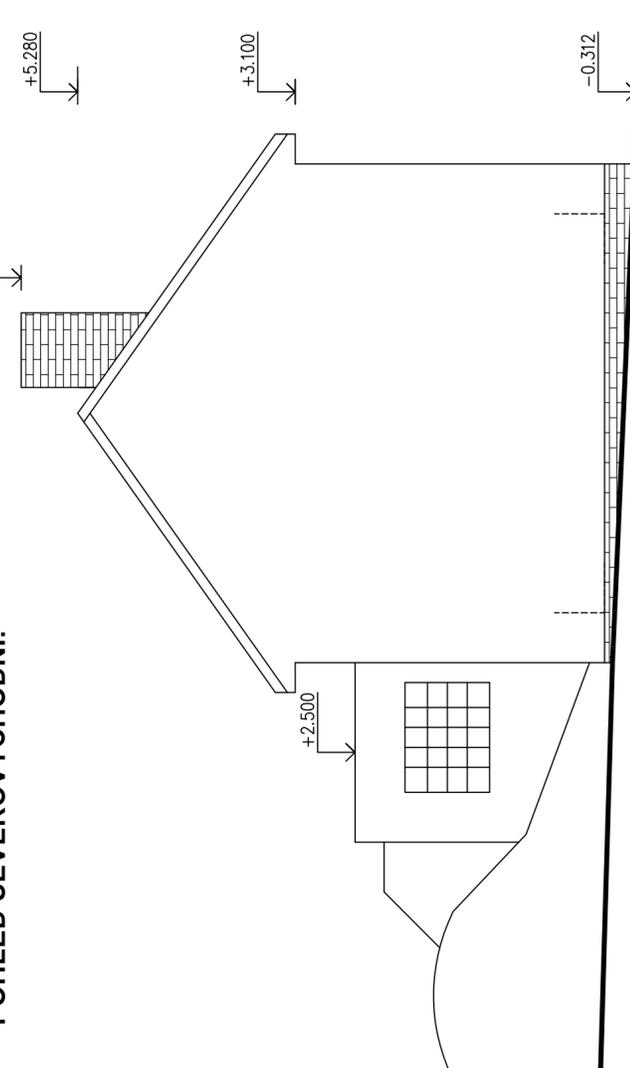

LEGENDA MATERIÁLŮ

- ZDIVO PLNÁ OHLA
- BETON S VÝZTUŽÍ-ŽELEZOBETON
- BETON PROSTÝ BEZ VÝZTUŽE
- BĚHOUNOVÁ VAZBA
- BOBROVKY



Vypracoval: Ing. Jaroslav DVOŘÁK	Hlavní inženýr projektu: Ing. Jaroslav DVOŘÁK	Ing. Jaroslav DVOŘÁK U Dřevitbo rybníka ev.č. 340, Svitavy 568 02 www.sinc.cz, dvoarak@sinic.cz IČ: 866 81 087
Místo stavby: Jaslavská 1505, 535 01 Přelouč, p.č. st. 542/7, k.ú. Přelouč	Formát: A2	
Investor: Gymnázium a Střední odborná škola Přelouč, Obránců míru 1025, 53501 Přelouč	Datum: 12/2019	
Akce:	Stupeň: DEMOLICE	
	Objekt: Demolice objektu na p.č. st. 542/7, k.ú. Přelouč	
	Zakaz. č.: 191106	
	Měřítko: 1:50	
	C.v. D.1.2	