


PŮDORYS 2. N.P.
STÁVAJÍCÍ STAV

MĚŘÍTKO 1 : 100

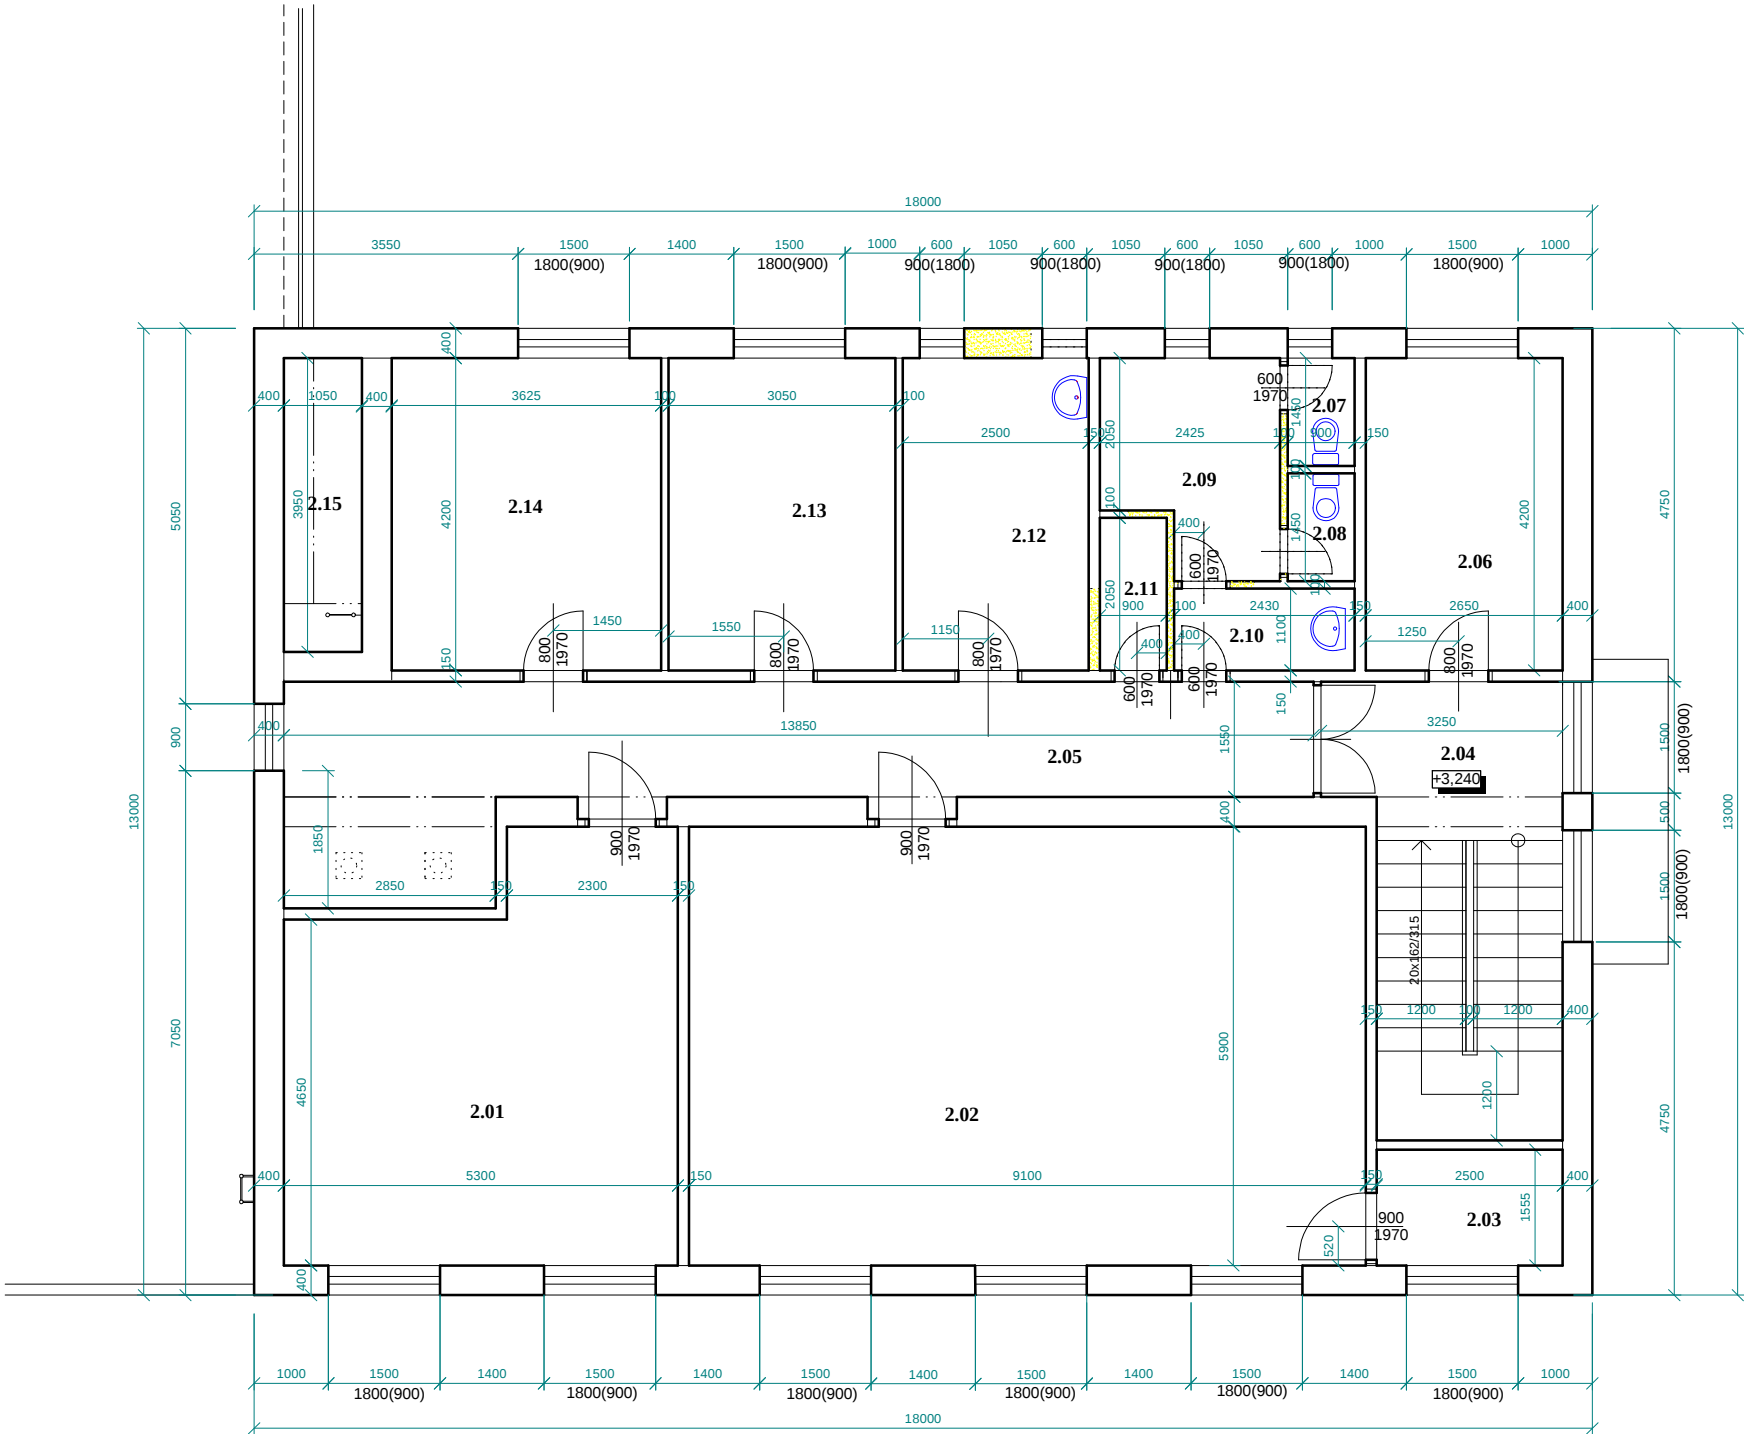

LEGENDA MÍSTNOSTÍ

OZN	NÁZEV MÍSTNOSTI	PLOCHA m2	PODLAHA	POZNÁMKA
2.01	DENNÍ MÍSTNOST	27,5	PARKETY	DŘEVĚNÁ LIŠTA
2.02	ZASEDACÍ MÍSTNOST	71,0	PARKETY	DŘEVĚNÁ LIŠTA
2.03	SKLAD	4,0	PVC	DŘEVĚNÁ LIŠTA
2.04	CHODBA	7,50	KER. DLAŽBA	SOKL DO 100mm
2.05	CHODBA	22,50	KER. DLAŽBA	SOKL DO 100mm
2.06	KANCELÁŘ	11,50	PVC	DŘEVĚNÁ LIŠTA
2.07	WC MUŽI	1,65	KER. DLAŽBA	KER. OBKLAD výška 1,4m
2.08	WC MUŽI	1,25	KER. DLAŽBA	KER. OBKLAD výška 1,4m
2.09	PISOÁRY	6,65	KER. DLAŽBA	KER. OBKLAD výška 1,4m
2.10	PŘEDSÍŇ	2,70	KER. DLAŽBA	SOKL DO 100mm
2.11	ÚKLIDOVÁ KOMORA	1,30	KER. DLAŽBA	KER. OBKLAD výška 1,4m
2.12	ČAJOVÁ KUCHYŇKA	10,50	PVC	DŘEVĚNÁ LIŠTA
2.13	LOŽNICE	12,80	PVC	DŘEVĚNÁ LIŠTA
2.14	LOŽNICE	15,30	PVC	DŘEVĚNÁ LIŠTA
2.15	SUŠÍCÍ VĚŽ			

LEGENDA

- STÁVAJÍCÍ KONSTRUKCE
- VYBOURANÉ ZDIVO

AUT. PROJEKTANT	Ing. Petr Vetýška, Na Výsluní 794, 394 68 Žirovnice	IČ 734 80487	
STAVEBNÍK	Město Žirovnice, Cholunská 665 394 68 Žirovnice	DATUM	12/2016
MÍSTO STAVBY	Žirovnice	STUPEŇ	DSP
AKCE	STAVEBNÍ ÚPRAVY HASIČSKÉ ZBROJNICE parcela číslo st. 1099/1 katastrální území Žirovnice	FORMÁT	2xA4
		MĚŘÍTKO	1:100
OBSAH	PŮDORYS 2.N.P. - STÁVAJÍCÍ STAV	PŘÍLOHA Č.	D1.1b2