


AKCE: Valtice – veřejná infrastruktura pro 3 RD U Rotundy

LOKALITA: Valtice, ul. U Rotundy

k.ú.: Valtice, č. parc.: 1631/3, 1665/10, 1665/6, 1646/47, 1628/1,
1628/2, 1628/3, 1628/4

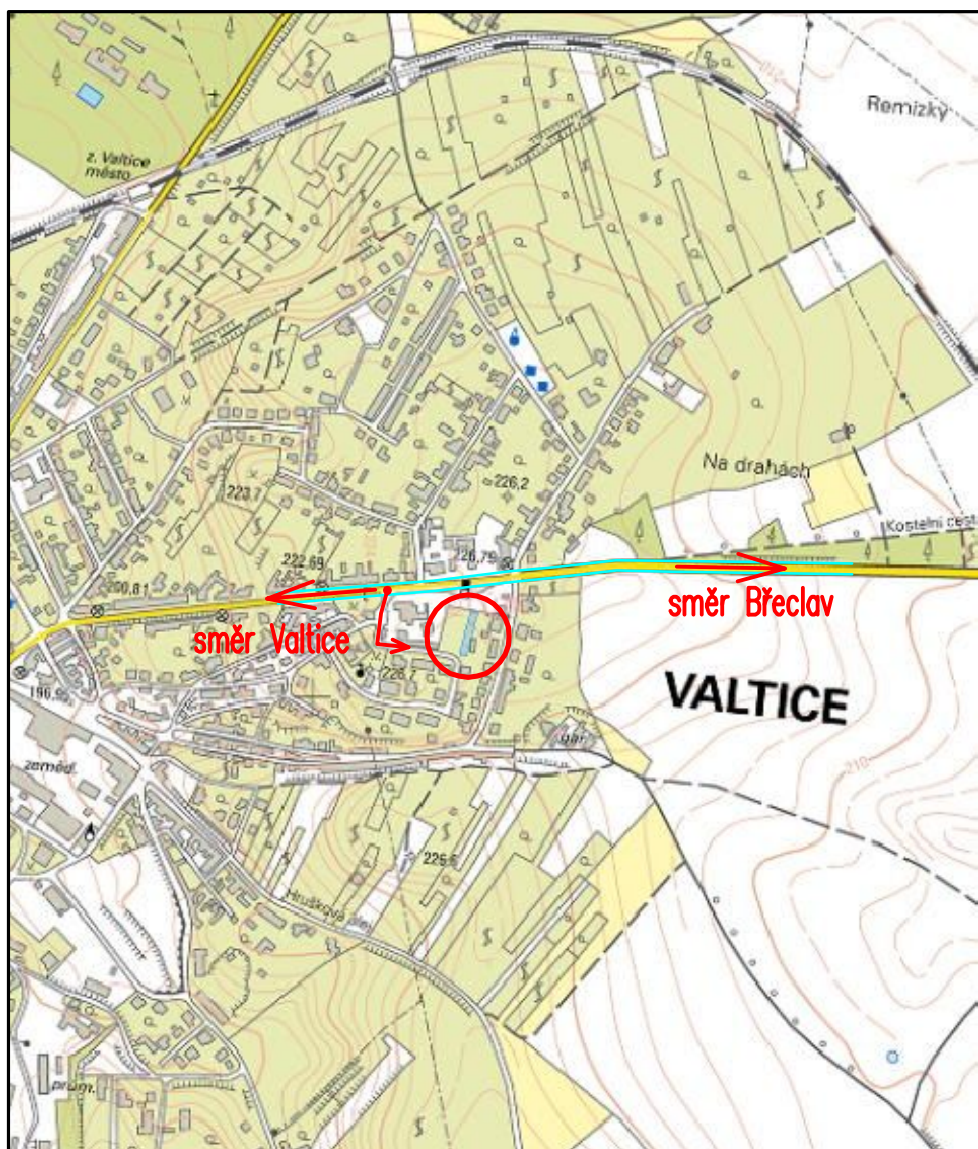

Zodpovědný pracovník	Vypracoval		 AQUA CENTRUM Břeclav s.r.o. Kapusty 27, 690 06 Břeclav IČO 60710063, DIČ CZ60710063 tel.: 519 333 689, e-mail: aqc@wo.cz	
Ing. MILAN BARTOLŠIC	Ing. MICHAL BARTOLŠIC			
Investor: Město Valtice, Náměstí Svobody č.p. 21, 691 42 Valtice			Formát	A4
Akce: Valtice – veřejná infrastruktura pro 3 RD U Rotundy			Datum	04/2013
			Arch. číslo	2/2013
			Stupeň PD	DUR, DSP
SITUACE ŠIRŠÍCH VZTAHŮ			Měřítko 1:10.000	Číslo přílohy C.1.