


REZ C-C

PŮDORYS

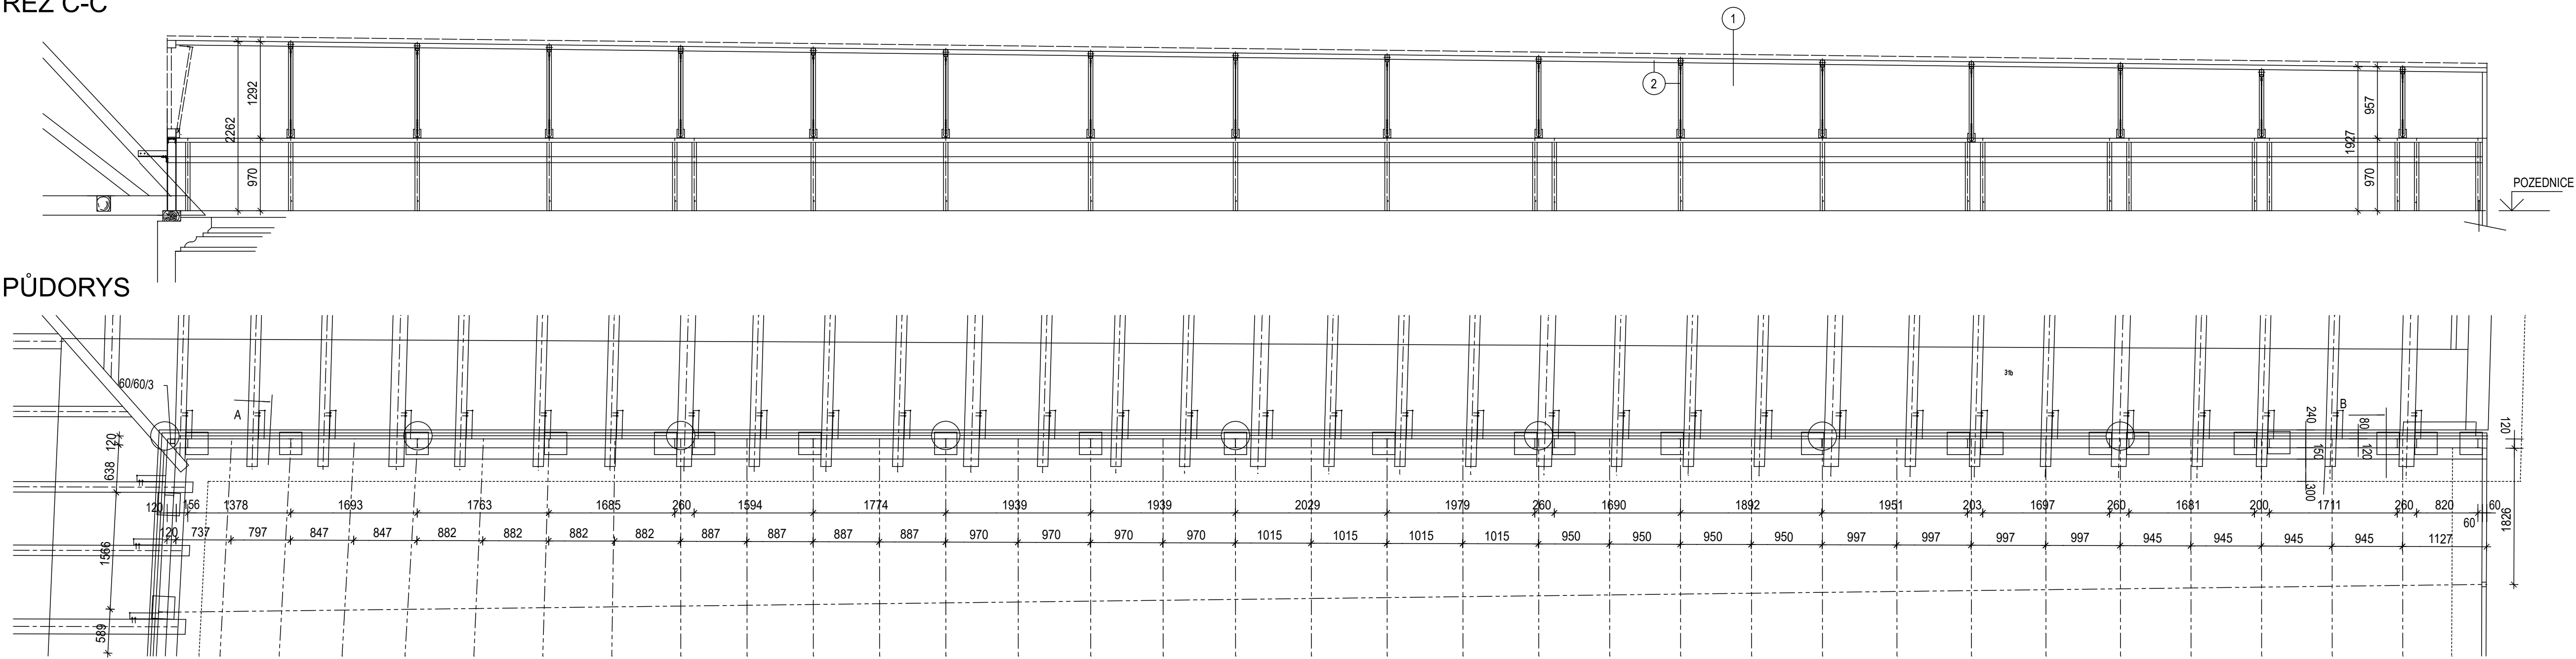

LEGENDA

- ① VÝMĚNA PŮVODNÍHO ZASKLENÍ ZA NOVÉ ČIRÉ SKLO DLE POPISU V TECHNICKÉ ZPRÁVĚ
VE SLOŽENÍ - SKLO (10mm) ESG
- MEZERA 16mm
SKLO (4mm)
FOLIE VSG (2x 0,38mm)
SKLO (4mm)
- ② NOVÝ NÁTĚR OCELOVÉ KONSTRUKCE
DLE POPISU V TECHNICKÉ ZPRÁVĚ
BAREVNÝ ODSTÍN ŠEDÁ

ZMĚNA STAVBY PŘED DOKONČENÍM

**GENERÁLNÍ OPRAVA
ZASTŘEŠENÍ DVORANY
ZÁMEK HRANICE PERNŠTEJNSKÉ NÁM.1**

INVESTOR:
MĚSTO HRANICE
PERNŠTEJNSKÉ NÁM.1
HRANICE 753 01

MÍSTO STAVBY:
PERNŠTEJNSKÉ NÁM.1
KATASTR: HRANICE
p.č. st. 311

VYPRACOVAL:
PETR VOJVODÍK

OBSAH PROJEKTU:
DOKUMENTACE K PROVEDENÍ STAVBY
**PODÉLNÝ ŘEZ
C-C**

ZAK. ČÍSLO:
--

DATUM:
10/2022

MĚŘÍTKO:
1 : 50

D.1-4

PROJEKTOVÁNÍ STAVEB
PETR VOJVODÍK
ČERNOTÍN 183, ČERNOTÍN 753 68
IČO 661 60 995, TEL 736 75 99 18

ŘEZ C-C

PŮDORYS

LEGENDA

① VÝMĚNA PŮVODNÍHO ZASKLENÍ ZA NOVÉ ČIRÉ SKLO DLE POPISU V TECHNICKÉ ZPRÁVĚ
VE SLOŽENÍ - SKLO (10mm) ESG
- MEZERA 16mm
SKLO (4mm)
FOLIE VSG (2x 0,38mm)
SKLO (4mm)

② NOVÝ NÁTĚR OCELOVÉ KONSTRUKCE
DLE POPISU V TECHNICKÉ ZPRÁVĚ
BAREVNÝ ODSTÍN ŠEDÁ

ZMĚNA STAVBY PŘED DOKONČENÍM

**GENERÁLNÍ OPRAVA
ZASTŘEŠENÍ DVORANY
ZÁMEK HRANICE PERNŠTEJNSKÉ NÁM.1**

INVESTOR:
MĚSTO HRANICE
PERNŠTEJNSKÉ NÁM.1
HRANICE 753 01

MÍSTO STAVBY:
PERNŠTEJNSKÉ NÁM.1
KATASTR: HRANICE
p.č. st. 311

VYPRACOVAL:
PETR VOJVODÍK

OBSAH PROJEKTU:
DOKUMENTACE K PROVEDENÍ STAVBY
**PODÉLNÝ ŘEZ
C-C**

ZAK. ČÍSLO:
--

DATUM:
10/2022

MĚŘÍTKO:
1 : 50

D.1-4

PROJEKTOVÁNÍ STAVEB
PETR VOJVODÍK
ČERNOTÍN 183, ČERNOTÍN 753 68
IČO 661 60 995, TEL 736 75 99 18