


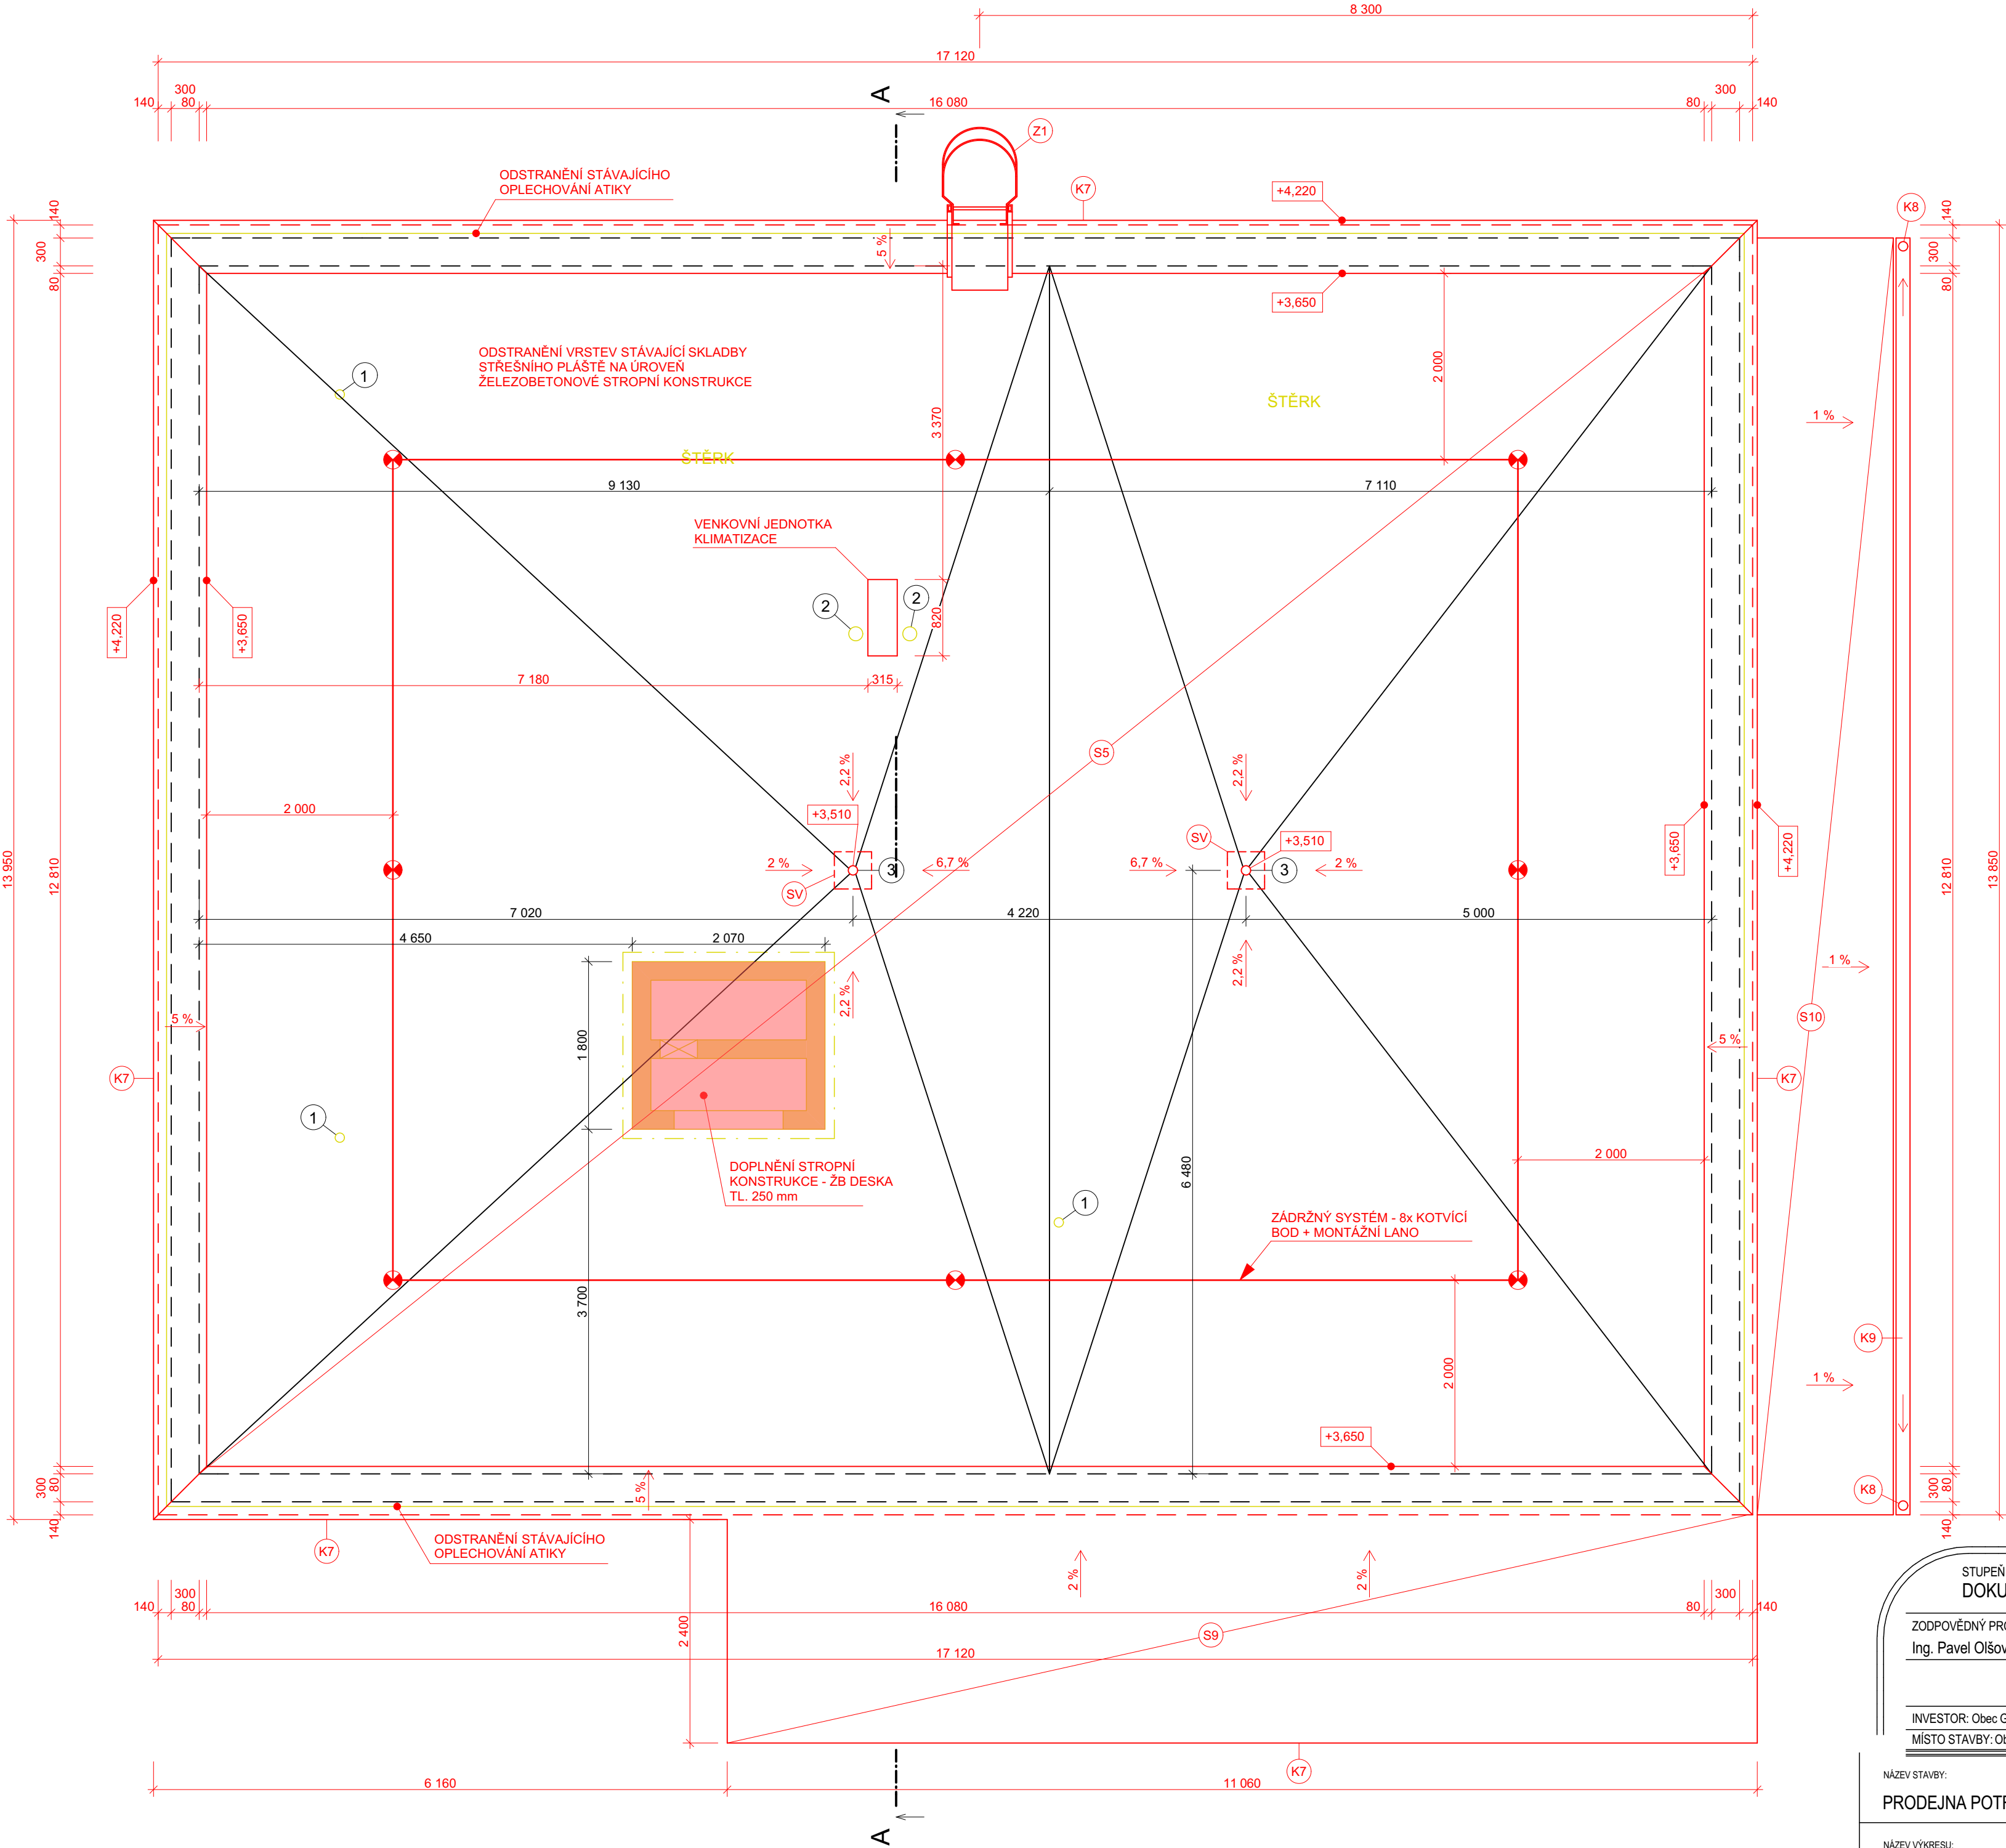

LEGENDA SKLADEB

- S5 SKLADBA JEDNOPLÁŠŤOVÉ PLOCHÉ STŘECHY**
- STŘEŠNÍ HYDROIZOLAČNÍ FÓLIE Z MĚKČENÉHO PVC TL. 1,5 mm
 - NETKANÁ GEOTEXTILIE 300 g/m²
 - TEPELNÁ IZOLACE EPS 200 S TL. 160 mm ($\lambda = 0,034 \text{ W/(m.K)}$)
 - TEPELNÁ IZOLACE EPS 150 S - SPÁDOVÉ KLÍNY TL. 100 mm (V NEJNÍŽŠÍM MÍSTĚ - U VTOKU) ($\lambda = 0,035 \text{ W/(m.K)}$)
 - ASFALTOVÝ PÁS, NAPŘ. GLASTEK AL 40 MINERAL
 - PENETRAČNÍ EMULZE
 - ZÁTĚŽOVÉ KAMENIVO - ŠTĚRK FR. 8-32 mm - **ODSTRANIT**
 - PLYNOSILIKÁTOVÉ STŘEŠNÍ DÍLCE S POMOCNOU HI VRSTVOU TL. 200 mm - **ODSTRANIT**
 - VZDUCHOVÁ MEZERA TL. 80 mm
 - PĚNOVÝ POLYSTYREN TL. 50 mm - **ODSTRANIT**
 - DESKY Z PĚNOVÉHO POLYSTYRENU TL. 20 mm - **ODSTRANIT**
 - ŽELEZOBETONOVÁ STROPNÍ KONSTRUKCE TL. 250 mm

- S9 SKLADBA PŘÍSTŘEŠKU NAD VSTUPEM**
- STŘEŠNÍ HYDROIZOLAČNÍ PVC FÓLIE TL. 1,5 mm (NAPŘ. FATRAFOL)
 - SEPARAČNÍ GEOTEXTILIE
 - TEPELNÁ IZOLACE EPS 100 TL. 80-140 mm (SPÁDOVÉ KLÍNY)
 - TRAPÉZOVÝ PLECH, VÝŠKA VLNY 50 mm
 - OCELOVÝ TENKOSTĚNNÝ PROFIL TVARU "U" 140
 - OCELOVÝ ROST KOTVENÝ K OCELOVÉ KONSTRUKCI
 - OBKLAD KOMPOZITEM NA NOSNÝ ROST

- S10 SKLADBA PŘÍSTŘEŠKU NAD RAMPOU**
- STŘEŠNÍ HYDROIZOLAČNÍ PVC FÓLIE TL. 1,5 mm (NAPŘ. FATRAFOL)
 - SEPARAČNÍ GEOTEXTILIE
 - OSB DESKY TL. 15 mm
 - DŘEVĚNÉ LATĚ VE SPÁDU 1 %
 - OCELOVÁ KONSTRUKCE PŘÍSTŘEŠKU
 - OCELOVÝ ROST KOTVENÝ K OCELOVÉ KONSTRUKCI
 - OBKLAD KOMPOZITEM NA NOSNÝ ROST

- 1** ODVĚTRÁNÍ DN 100 - ZRUŠIT
- 2** ODVĚTRÁNÍ DN 150 - ZRUŠIT
- 3** STŘEŠNÍ VTOK - PONECHAT STÁVAJÍCÍ UMÍSTĚNÍ

- SV** NOVÁ STŘEŠNÍ VPUSŤ S INTEGROVANOU PVC MANŽETOU DN 110 mm, SAMOREGULAČNÍ VYHRÍVÁNÍ: 230 V S PŘIPOJOVACÍM KABELEM

- Z1 STĚNOVÝ FASÁDNÍ ŽEBŘÍK S OCHRANNÝM KOŠEM - POZINKOVANÝ LAKOVANÝ**
- VÝŠKA ŽEBŘÍKU CCA 1,9 m, PŘESNÉ ROZMĚRY NUTNO OVĚRIT NA STAVBĚ
 - ŠÍRKA ŽEBŘÍKU 500 mm
 - VZDÁLENOST PŘÍČLÍ 250 mm
 - ŽEBŘÍK BUDE ZAČÍNAT VE VÝŠCE 2 400 mm NAD TERÉNEM, BUDE DOPLNĚN ODNÍMATELNÝM ŽEBŘÍKEM DÉLKY CCA 2 450 mm
 - OCHRANNÝ KOS ŽEBŘÍKU BUDE ZAČÍNAT VE VÝŠCE 2 500 mm NAD TERÉNEM A UKONČEN 1 100 mm NAD VÝSTUPNÍ ÚROVŇÍ STŘECHY
 - SVĚTLÉ ROZMĚRY OCHRANNÉHO KOŠE JSOU 700/700 mm
 - ŽEBŘÍK BUDE DO FASÁDY KOTVEN PŘES TEPELNOU IZOLACI POMOCÍ KOTVY SLOŽENÉ Z HMOŽDINKY, KOMBIŠROUBU A SPECIÁLNÍHO PROTICHLADOVÉHO KUŽELE, KTERÝ PŮSOBÍ JAKO PŘERUŠENÍ TEPELNÉHO MOSTU
 - POVRCHOVÁ ÚPRAVA - NÁTĚR KOVÁŘSKÁ ČERNĚ

STUPEŇ PROJEKTOVÉ DOKUMENTACE:
DOKUMENTACE PRO PROVEDENÍ STAVBY

ZODPOVĚDNÝ PROJEKTANT: Ing. Pavel Olšovský	VYPRACOVAL: Ing. Jan Trměný	BAUMAS projekt, spol. s r.o.	
		Adresa Moravská 3010/57a 767 01 Kroměříž Telefon 573 340 315 E-mail info@bm-baumas.cz	IČO: 07657072 DIČ: CZ07657072
INVESTOR: Obec Grygov, Šrámkova 19, 783 73 Grygov			
MÍSTO STAVBY: Obec Grygov, Šrámkova 112, 783 73 Grygov			

NÁZEV STAVBY: PROJEKTA POTRAVIN GRYGOV	FORMÁT	A2
	DATUM	12/2023
NÁZEV VÝKRESU: PŮDORYS STŘECHY - NOVÝ STAV	Č. ZAKÁZKY	031-2021
	MĚŘÍTKO 1:50	Č. VÝKRESU D.1.1.b-10