


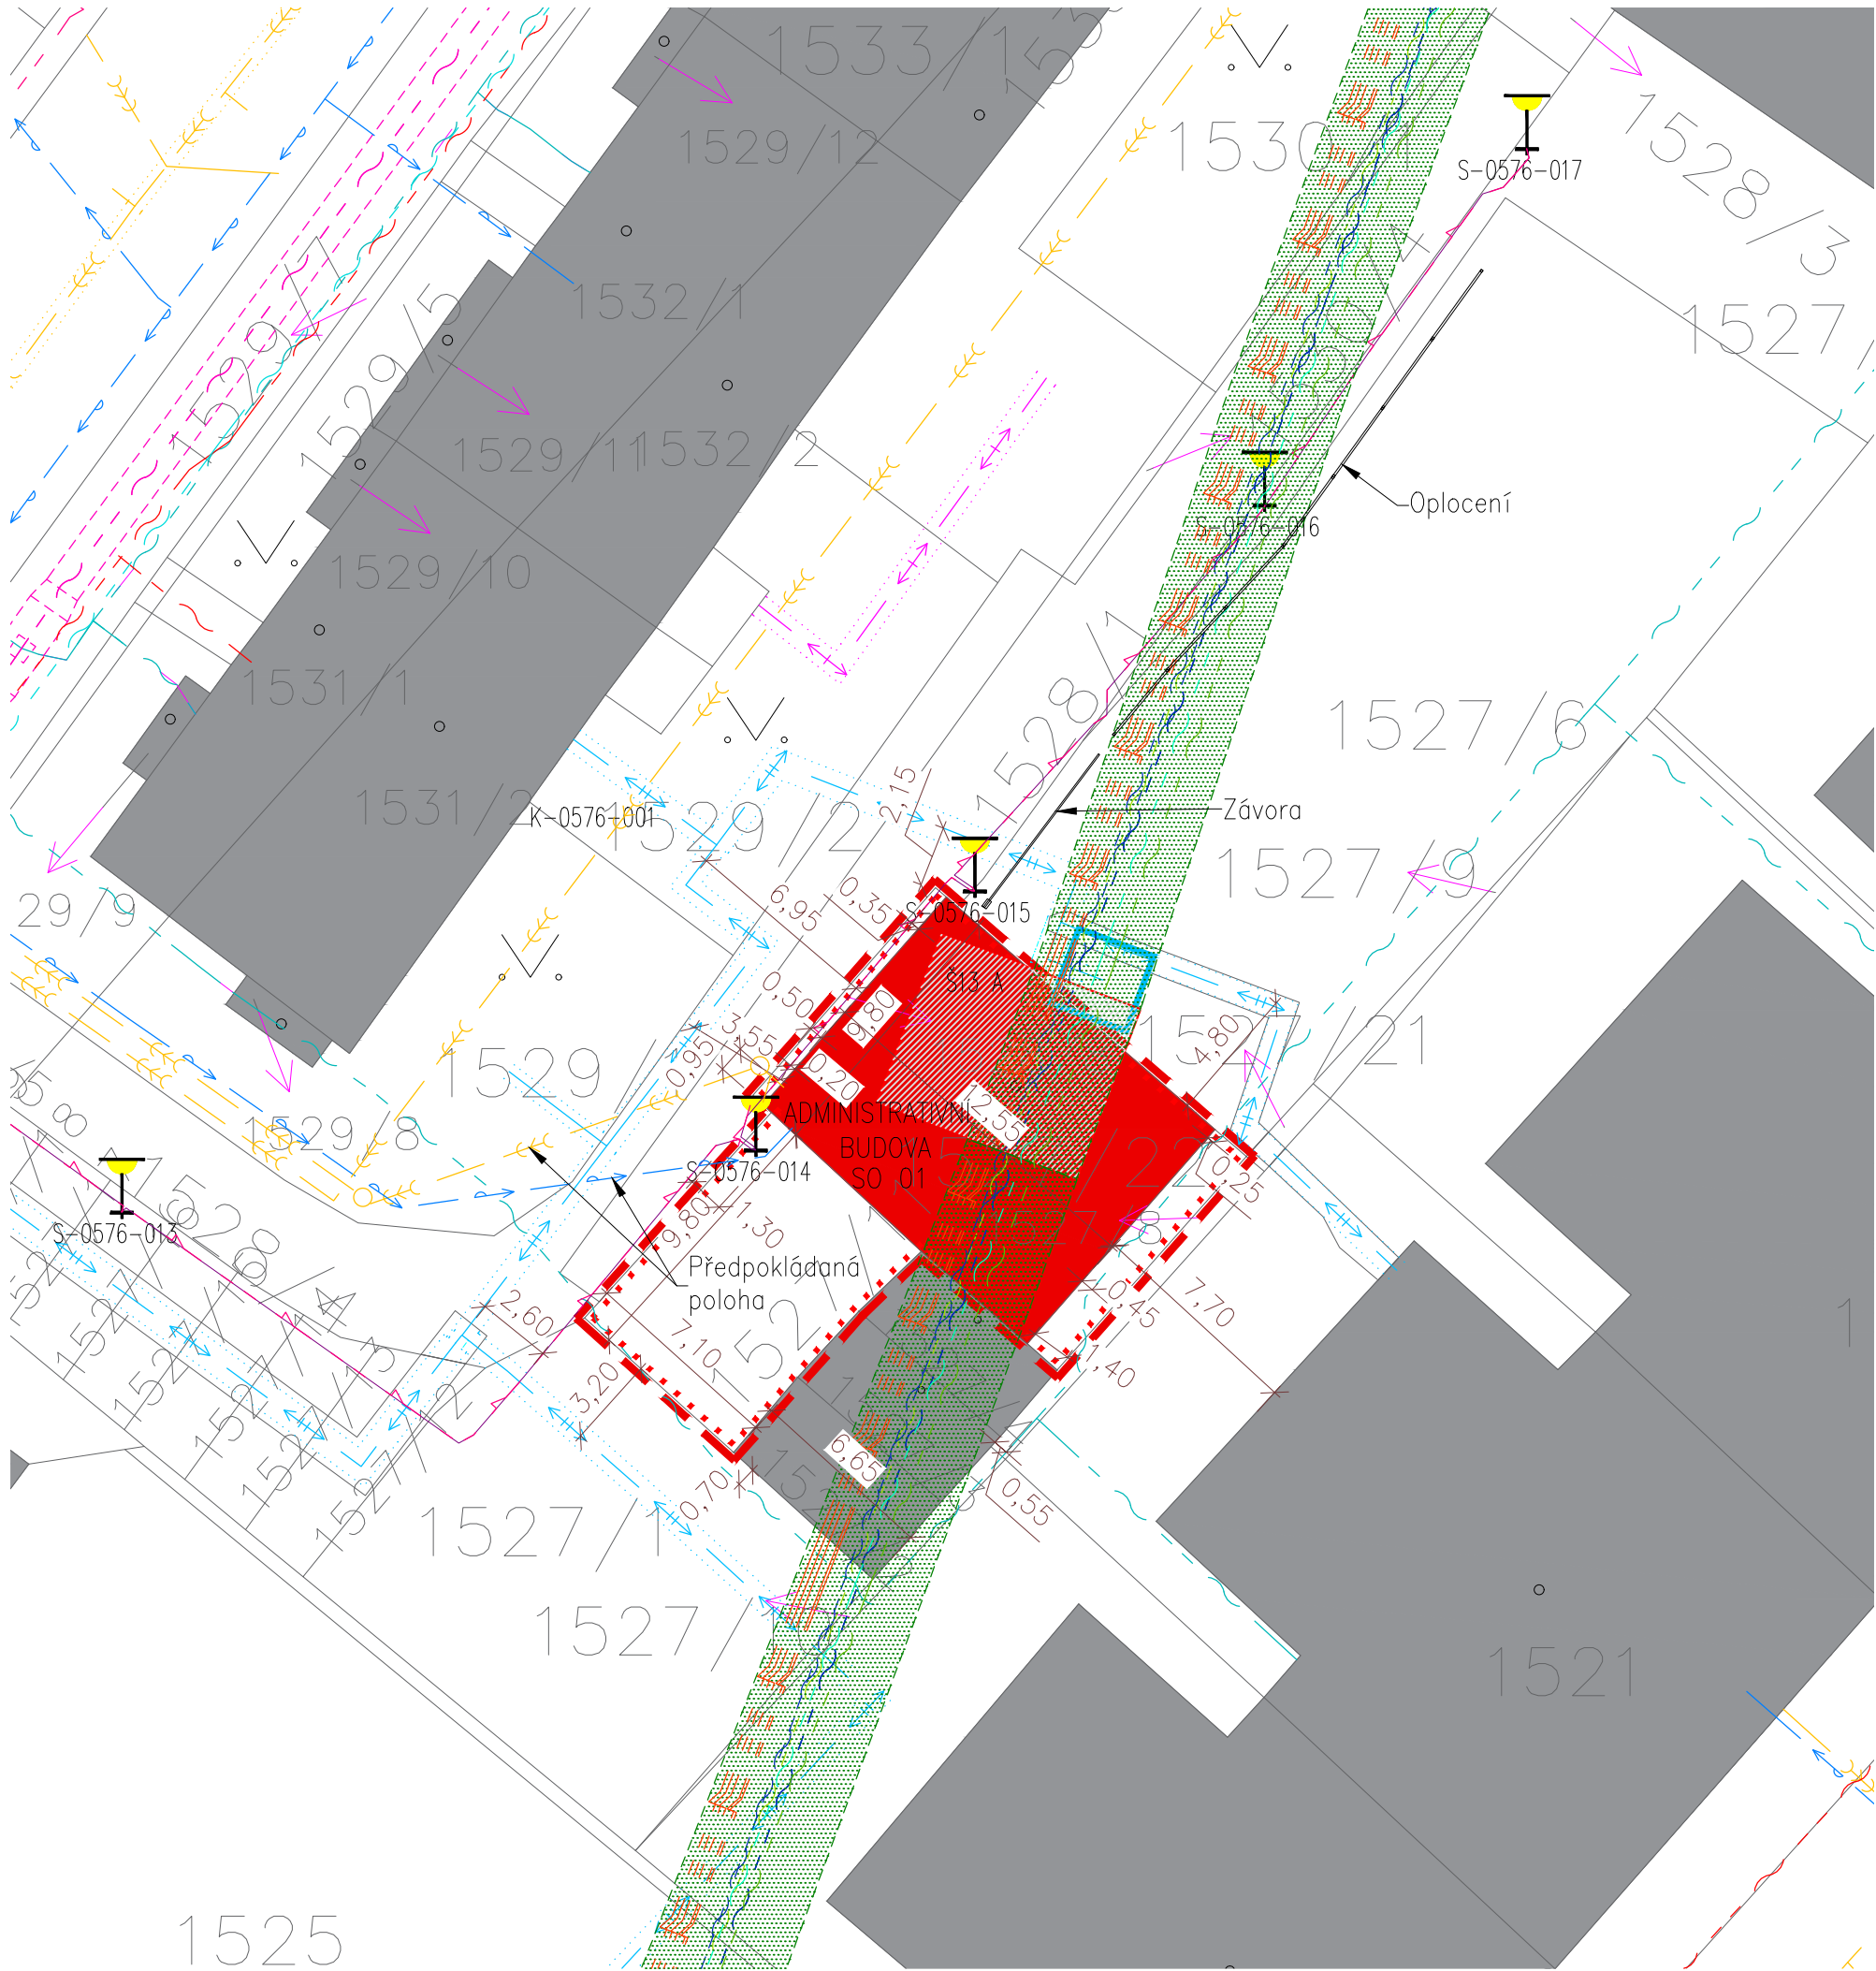

— —

HRANICE POZEMKU INVESTORA

.....

ÚZEMÍ DOTČENÉ STAVBOU

■

ŘEŠENÝ OBJEKT

■

KOLEKTOR

■

OKOLNÍ BUDOVY

▲

VJEZD

⌋⌋

LAMPA VEŘEJNÉHO OSVĚTLENÍ

LEGENDA SÍTÍ - STÁVAJÍCÍ

- — — — — HORKOVOD – TEPLÁRNY BRNO a.s.
- — — — — TEPLOVOD – TEPLÁRNY BRNO a.s.
- — — — — SDĚLOVACÍ SÍŤ [ZAMĚŘENÁ] V KOLEKTORU – CETIN a.s.
- — — — — SDĚLOVACÍ SÍŤ [METALICKÝ KABEL] – CETIN a.s.
- — — — — SDĚLOVACÍ SÍŤ [SÍŤ S NN] – CETIN a.s.
- — — — — ELEKTRO VEŘEJNÉ OSVĚTLENÍ – TSB a.s.
- — — — — SDĚLOVACÍ SÍŤ V KOLEKTORU – TSB a.s.
- — — — — SÍŤ V KOLEKTORU – Eg.d a.s.
- — — — — OPTICKÉ KABELY V KOLEKTORU – ČRa a.s.
- — — — — KANALIZACE JEDNOTNÁ – BVK a.s.
- — — — — VODOVOD – BVK a.s.
- — — — — OPTICKÉ KABELY V KOLEKTORU – Nej.cz s.r.o.
- — — — — OPTICKÉ KABELY ZEMNÍ – Nej.cz s.r.o.
- — — — — OPTICKÉ KABELY PLÁNOVANÉ – Nej.cz s.r.o.


Revize	Popis	Provedl	Datum
A	Revize katastrální mapy	TK	4/2024

Tato dokumentace je autorským dílem a může být užitá výhradně k účelu na ní uvedenému a smluvně dohodnutému mezi autorem a objednatelem. Užití pro jiné účely, kopírování, reprodukce, nebo seznámení třetích osob s obsahem této dokumentace je možné jen v rozsahu smluvně dohodnutém.

stavba:

Stavební úpravy a nástavba
budovy OKOL TSB Leitnerova
p.č. 1527/11, Staré Brno, Brno, JM kraj

architekt:

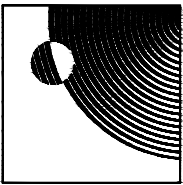
MoonArch

vypracoval:

ING. TOMÁŠ KRAHULA

kontroloval:

ING. TOMÁŠ KRAHULA

zodpovědný projektant:

ING. PETR NOVOTNÝ

investor:

TECHNICKÉ SÍTĚ BRNO, a.s., Barvířská 822/5, Zábrdovice, 602 00 Brno

obsah:

SITUACE KOORDINAČNÍ

č. výkresu:

C.3
Rev. A

měřítko:

1:250

formát:

2xA4

č. zakázky:

20024_45

stupeň:

JDS

datum:

1/2021

č. paré:

autorizace:

