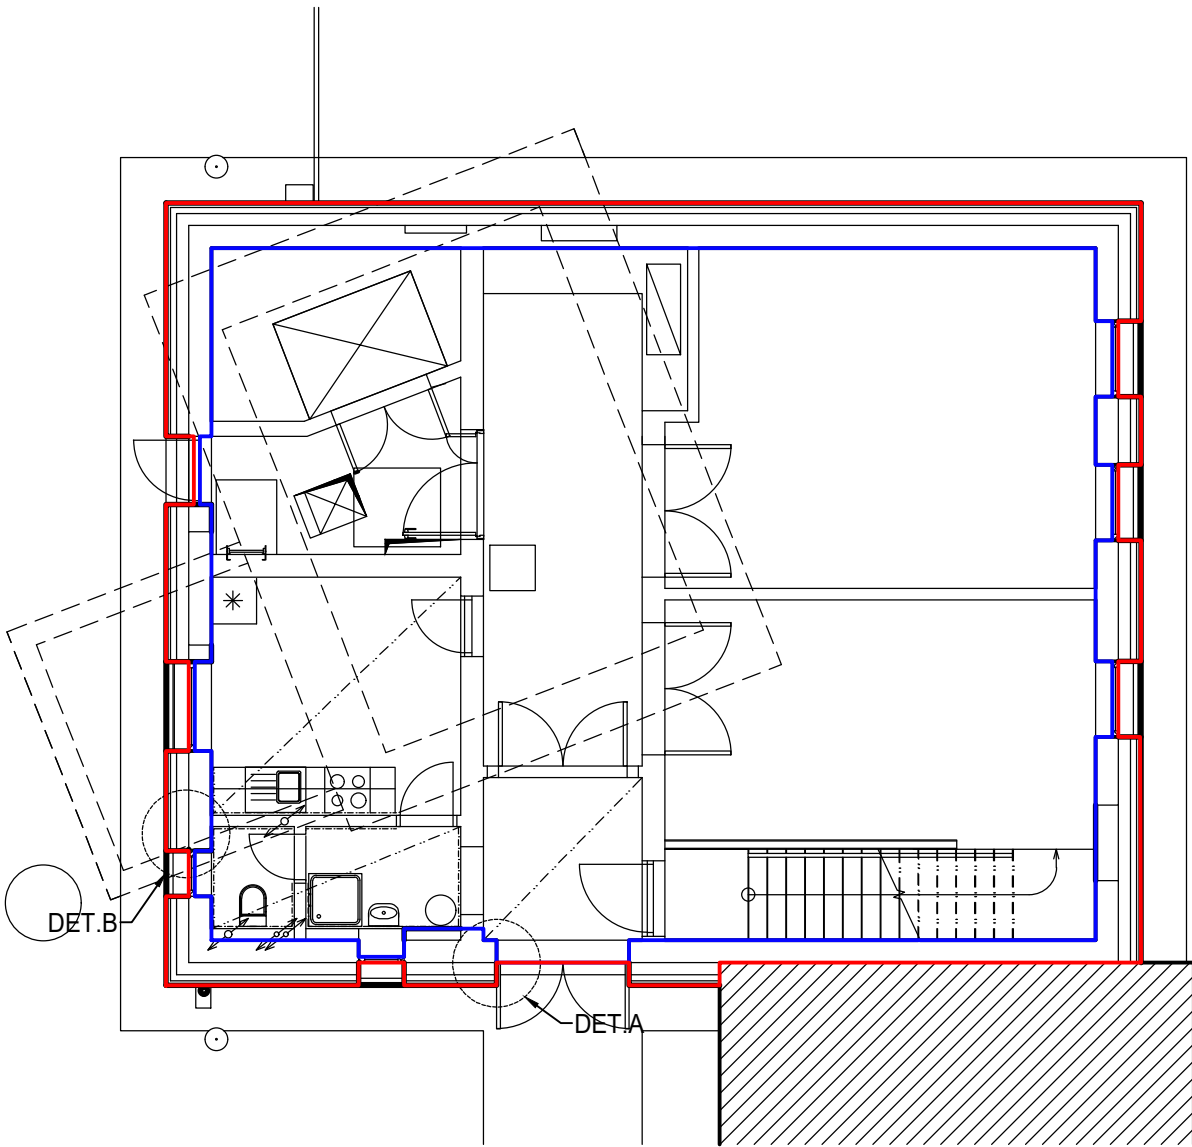


PŮDORYS 1.NP




LEGENDA ZNAČEK

- PRŮBĚH VZDUCHOTĚSNÉ ROVINY DOMU
- PRŮBĚH TEPELNÉ OBÁLKY BUDOVY


SEZNAM DETAILŮ

- DETAIL A - OSTĚNÍ VSTUPNÍCH DVEŘÍ
- DETAIL B - OSTĚNÍ OKNA
- DETAIL C - NAPOJENÍ INSTALAČNÍ PŘÍČKY NA OBVODOVOU STĚNU
- DETAIL D - NÁROŽÍ STĚN
- DETAIL E - NAPOJENÍ OBVODOVÉ A VNITŘNÍ NOSNÉ STĚNY

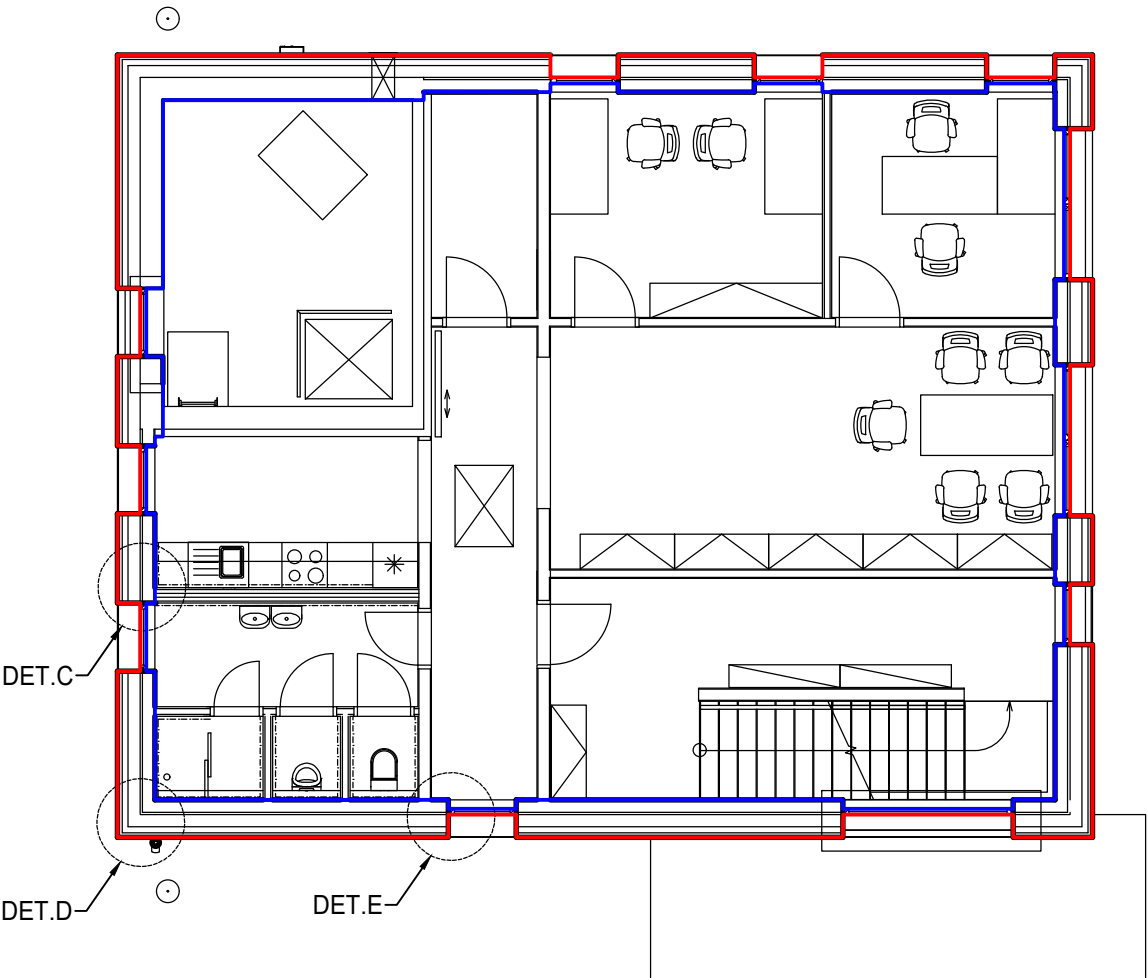
PŮDORYS 2.NP



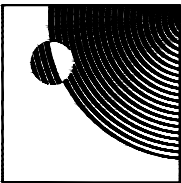
Tato dokumentace je autorským dílem a může být užitá výhradně k účelu na ní uvedenému a smluvně dohodnutému mezi autorem a objednatelem. Užití pro jiné účely, kopírování, reprodukce, nebo seznámení třetích osob s obsahem této dokumentace je možné jen v rozsahu smluvně dohodnutém.

stavba:										architekt:			
STAVEBNÍ ÚPRAVY A NÁSTAVBA													
BUDOVA OKOL LEITNEROVA													
p. č. 1527/11, Staré Brno [610089]													
vypracoval:		Bc. TOMÁŠ KRAHULA		kontroloval:		Ing. JAN PIVEC		zodpovědný projektant:					
													
adresa:		TECHNICKÉ SÍTĚ BRNO, a.s., Barvířská 822/5, Zábrdovice 602 00 Brno								autorizace:			
obsah:		DETAILY - SCHÉMA											
č. výkresu:	D.1.1. c-300	měřítko:	1:100	formát:	2xA4	č.zakázky:	20024_45	stupeň:	JDS		datum:	1/2021	č. paré:

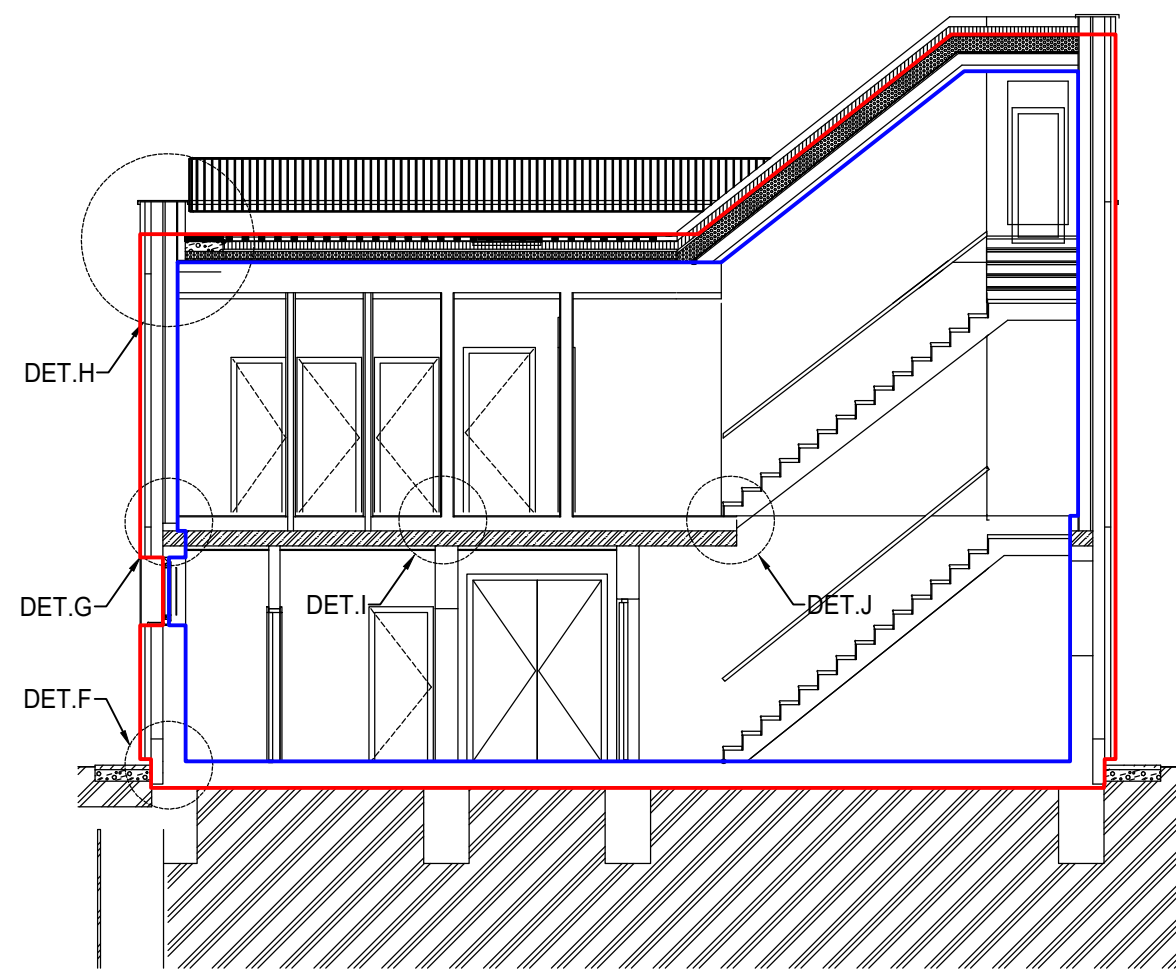ŘEZ D-D'



ŘEZ E-E'

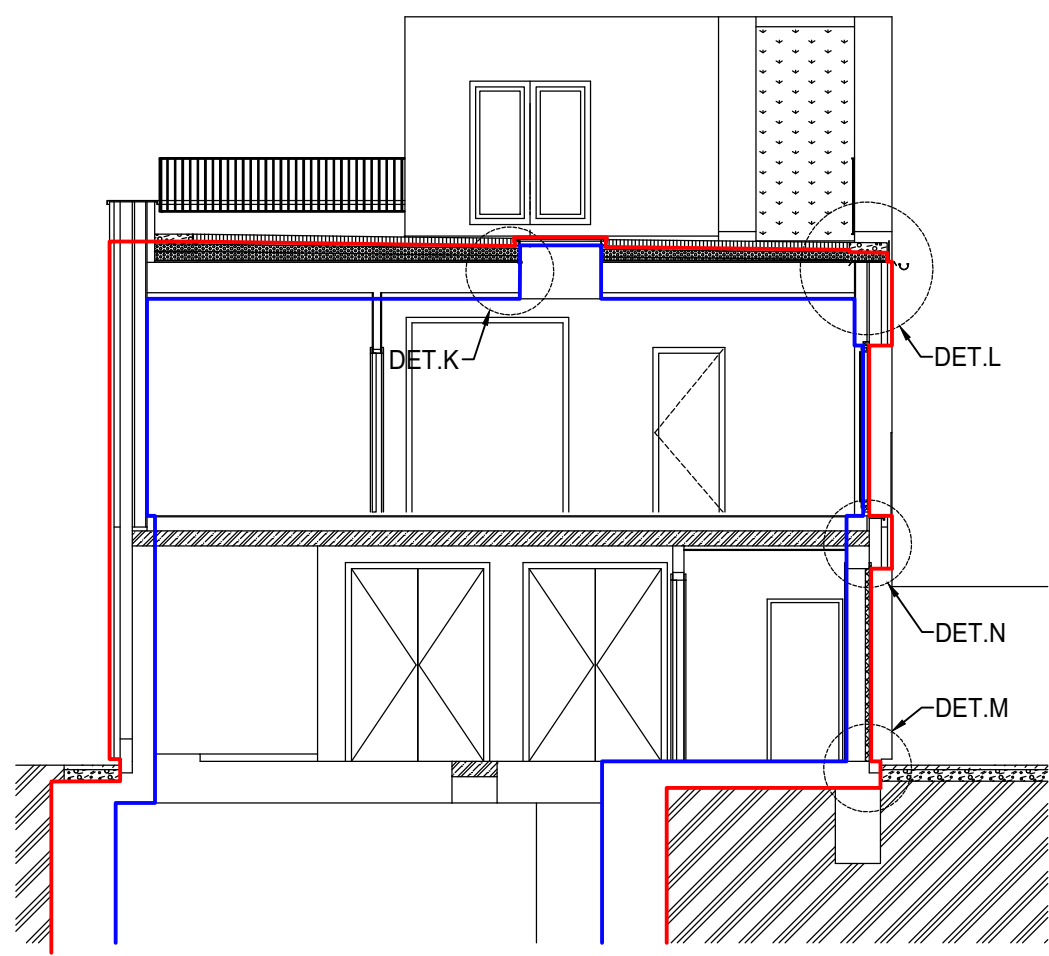



LEGENDA ZNAČEK

- PRŮBĚH VZDUCHOTĚSNÉ ROVINY DOMU
- PRŮBĚH TEPELNÉ OBÁLKY BUDOVY


SEZNAM DETAILŮ

- DETAIL F - ZATEPLENÍ SOKLU
- DETAIL G - NADPRAŽÍ OKNA
- DETAIL H - ATIKA STŘECHY
- DETAIL I - NAPOJENÍ NOSNÉ STĚNY NA STROPNÍ KONSTRUKCI
- DETAIL J - NAPOJENÍ SCHODIŠTĚ NA STROPNÍ KONSTRUKCI
- DETAIL K - NAPOJENÍ STŘEŠNÍHO SVĚTLÍKU
- DETAIL L - OKAP PLOCHÉ STŘECHY
- DETAIL M - PRÁH VSTUPNÍCH DVEŘÍ
- DETAIL N - NADPRAŽÍ VSTUPNÍCH DVEŘÍ

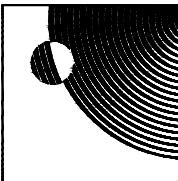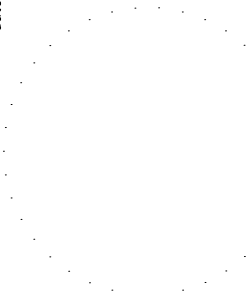Tato dokumentace je autorským dílem a může být užitá výhradně k účelu na ní uvedenému a smluvně dohodnutému mezi autorem a objednatelem. Užití pro jiné účely, kopírování, reprodukce, nebo seznámení třetích osob s obsahem této dokumentace je možné jen v rozsahu smluvně dohodnutém.

stavba: STAVEBNÍ ÚPRAVY A NÁSTAVBA BUDOVA OKOL LEITNEROVA p. č. 1527/11, Staré Brno [610089]												architekt:	
vypracoval:  Bc. TOMÁŠ KRAHULA			kontroloval:  Ing. JAN PIVEC			zodpovědný projektant:  Ing. JAN PIVEC			autorizace:				
adresa: TECHNICKÉ SÍTĚ BRNO, a.s., Barvířská 822/5, Zábrdovice 602 00 Brno													
obsah: DETAILS - SCHÉMA													
č. výkresu: D.1.1. c-301		měřítko: 1:100		formát: 2xA4		č.zakázky: 20024_45		stupeň: JDS		datum: 1/2021		č. paré:	

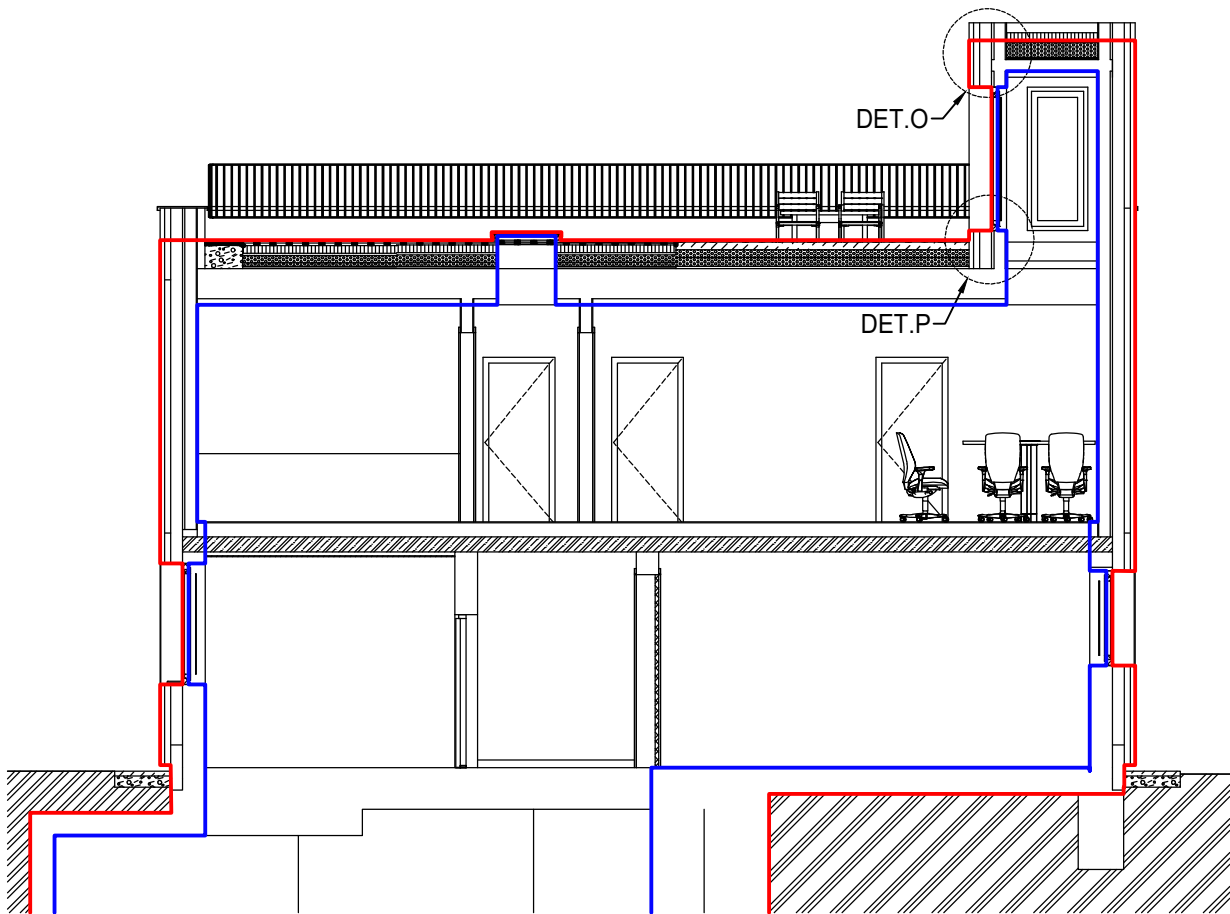ŘEZ I-I'





LEGENDA ZNAČEK


- PRŮBĚH VZDUCHOTĚSNÉ ROVINY DOMU
- PRŮBĚH TEPELNÉ OBÁLKY BUDOVY

SEZNAM DETAILŮ

- DETAIL O - ATIKA STŘÍŠKY
- DETAIL P - PRÁH DVEŘÍ NA TERASE

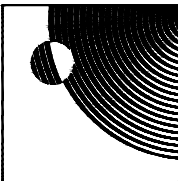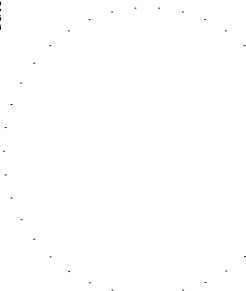Tato dokumentace je autorským dílem a může být užitá výhradně k účelu na ní uvedenému a smluvně dohodnutému mezi autorem a objednatelem. Užití pro jiné účely, kopírování, reprodukce, nebo seznámení třetích osob s obsahem této dokumentace je možné jen v rozsahu smluvně dohodnutém.



stavba: STAVEBNÍ ÚPRAVY A NÁSTAVBA BUDOVA OKOL LEITNEROVA p. č. 1527/11, Staré Brno [610089]												architekt:	 MoonArch	
vypracoval:  Bc. TOMÁŠ KRAHULA				kontroloval:  Ing. JAN PIVEC		zodpovědný projektant:  Ing. JAN PIVEC		autorizace:						
adresa: TECHNICKÉ SÍTĚ BRNO, a.s., Barvířská 822/5, Zábrdovice 602 00 Brno														
obsah: DETAILS - SCHÉMA														
č. výkresu: D.1.1. c-302		měřítko: 1:100		formát: 2xA4		č.zakázky: 20024_45		stupeň: JDS		datum: 1/2021		č. paré:		

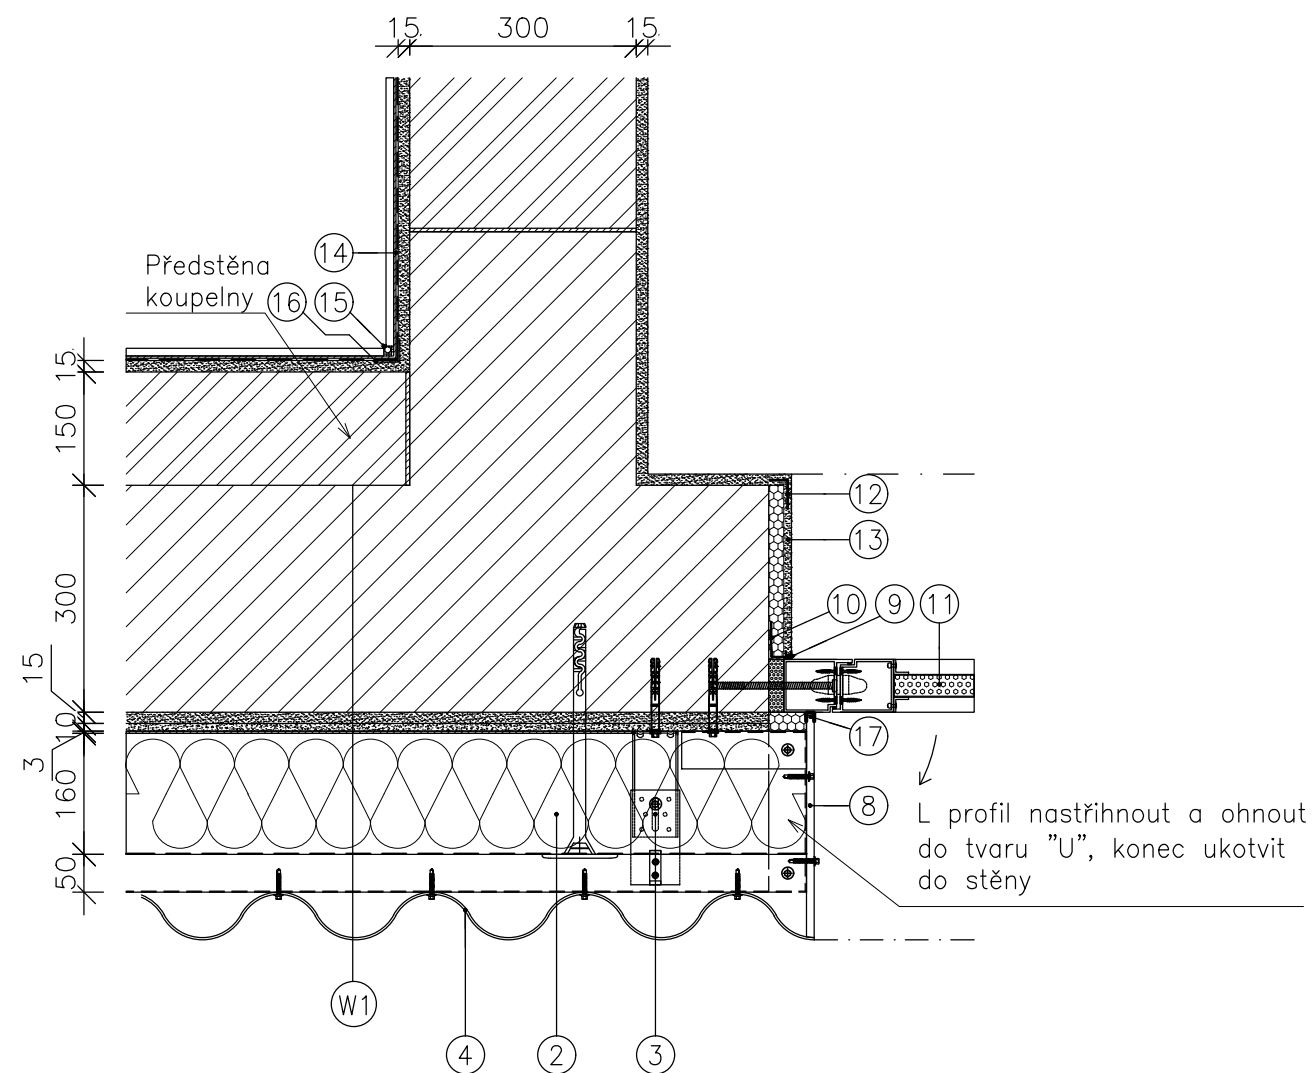


LEGENDA MATERIÁLŮ

- STÁVAJÍCÍ ZDIVO
- DOZDÍVKA
- TEPELNÁ IZOLACE – MINERÁLNÍ VATA/EPS dle skladby
- TEPELNÁ IZOLACE XPS/PIR dle skladby
- OMÍTKA

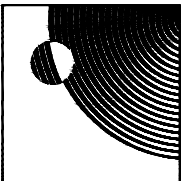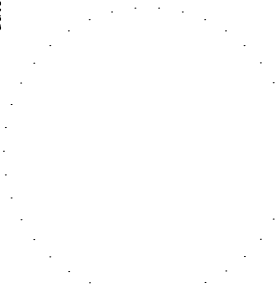Tato dokumentace je autorským dílem a může být užitá výhradně k účelu na ní uvedenému a smluvně dohodnutému mezi autorem a objednatelem. Užití pro jiné účely, kopírování, reprodukce, nebo seznámení třetích osob s obsahem této dokumentace je možné jen v rozsahu smluvně dohodnutém.




stavba:		STAVEBNÍ ÚPRAVY A NÁSTAVBA BUDOVA OKOL LEITNEROVA p. č. 1527/11, Staré Brno [610089]										architekt:		 MoonArch	
vypracoval:		Bc. TOMÁŠ KRAHULA		kontroloval:		Ing. JAN PIVEC		zodpovědný projektant:		Ing. JAN PIVEC		autorizace:			
adresa:		TECHNICKÉ SÍTĚ BRNO, a.s., Barvířská 822/5, Zábrdovice 602 00 Brno													
obsah:		DETAIL A - OSTĚNÍ VSTUPNÍCH DVEŘÍ													
č. výkresu:	D.1.1. c-303	měřítko:	1:10	formát:	2xA4	č.zakázky:	20024_45	stupeň:	JDS	datum:	1/2021	č. paré:			

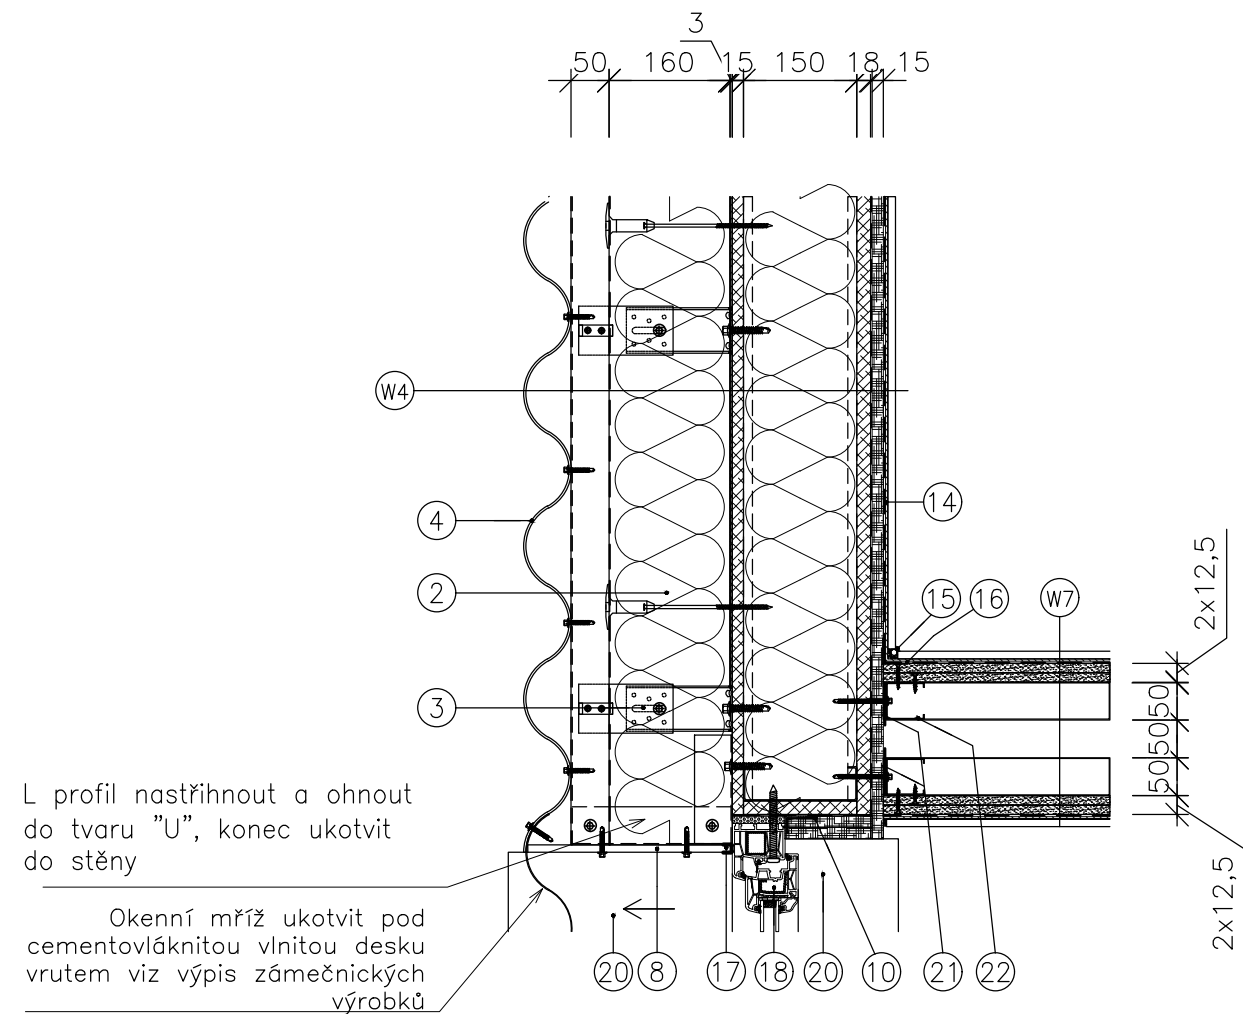


LEGENDA MATERIÁLŮ

-  TEPELNÁ IZOLACE – MINERÁLNÍ VATA/EPS dle skladby
-  TEPELNÁ IZOLACE XPS/PIR dle skladby
-  OMÍTKA/DESKA SDK
-  OSB DESKA/SÁDROVLÁKNITÁ DESKA DLE SKLADBY

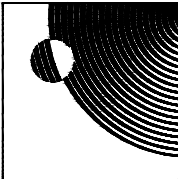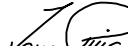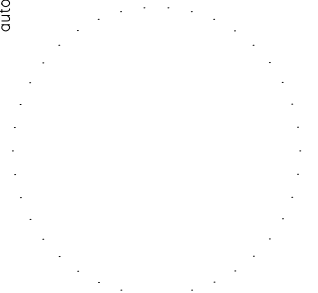Tato dokumentace je autorským dílem a může být užitá výhradně k účelu na ní uvedenému a smluvně dohodnutému mezi autorem a objednatelem. Užití pro jiné účely, kopírování, reprodukce, nebo seznámení třetích osob s obsahem této dokumentace je možné jen v rozsahu smluvně dohodnutém.

stavba: STAVEBNÍ ÚPRAVY A NÁSTAVBA BUDOVA OKOL LEITNEROVA p. č. 1527/11, Staré Brno [610089]										architekt:  MoonArch	
vypracoval:  Bc. TOMÁŠ KRAHULA			kontroloval:  Ing. JAN PIVEC			zodpovědný projektant:  Ing. JAN PIVEC					
adresa: TECHNICKÉ SÍTĚ BRNO, a.s., Barvířská 822/5, Zábrdovice 602 00 Brno											
obsah: DETAIL C - NAPOJENÍ INSTALAČNÍ PŘÍČKY NA OBVODOVOU STĚNU											
č. výkresu: D.1.1. c-305	měřítko: 1:10	formát: 2xA4	č. zakázky: 20024_45	stupeň: JDS	datum: 1/2021	č. paré:					

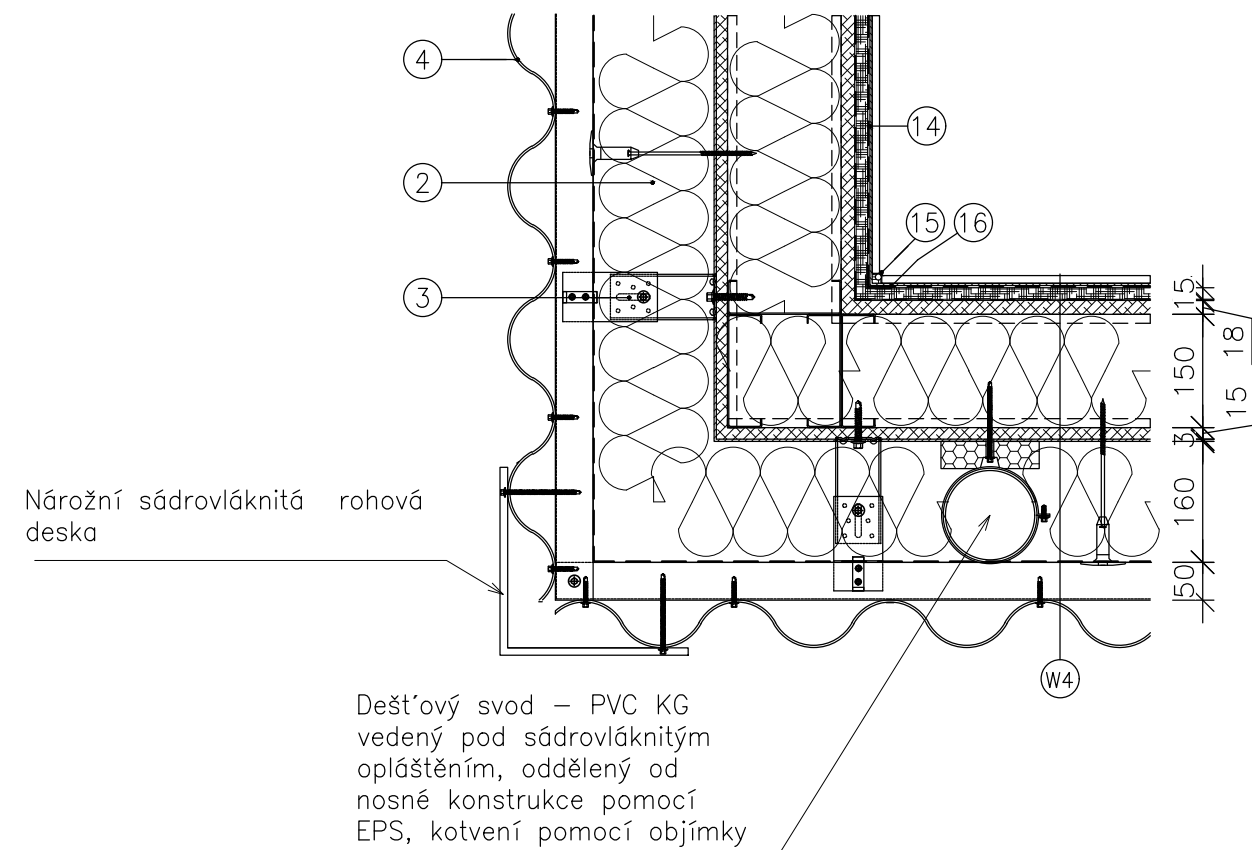

LEGENDA MATERIÁLŮ

-  TEPELNÁ IZOLACE – MINERÁLNÍ VATA/EPS dle skladby
-  TEPELNÁ IZOLACE XPS/PIR dle skladby
-  OMÍTKA/DESKA SDK
-  OSB DESKA/SÁDROVLÁKNITÁ DESKA DLE SKLADBY

Tato dokumentace je autorským dílem a může být užitá výhradně k účelu na ní uvedenému a smluvně dohodnutému mezi autorem a objednatelem. Užití pro jiné účely, kopírování, reprodukce, nebo seznámení třetích osob s obsahem této dokumentace je možné jen v rozsahu smluvně dohodnutém.

stavba:

STAVEBNÍ ÚPRAVY A NÁSTAVBA

BUDOVA OKOL LEITNEROVA

p. č. 1527/11, Staré Brno [610089]

vypracoval:

Bc.

TOMÁŠ

KRAHULA

kontroloval:

Ing.

JAN

PIVEC

zodpovědný projektant:

Ing.

JAN

PIVEC

autorizace:

adresa:

TECHNICKÉ SÍTĚ BRNO, a.s., Barviřská 822/5, Zábrdovice 602 00 Brno

obsah:

DETAIL D - NÁROŽÍ STĚN

č. výkresu:

D.1.1.

c-306

měřítko:

1:10

formát:

2xA4

č. zakázky:

20024_45

stupeň:

JDS

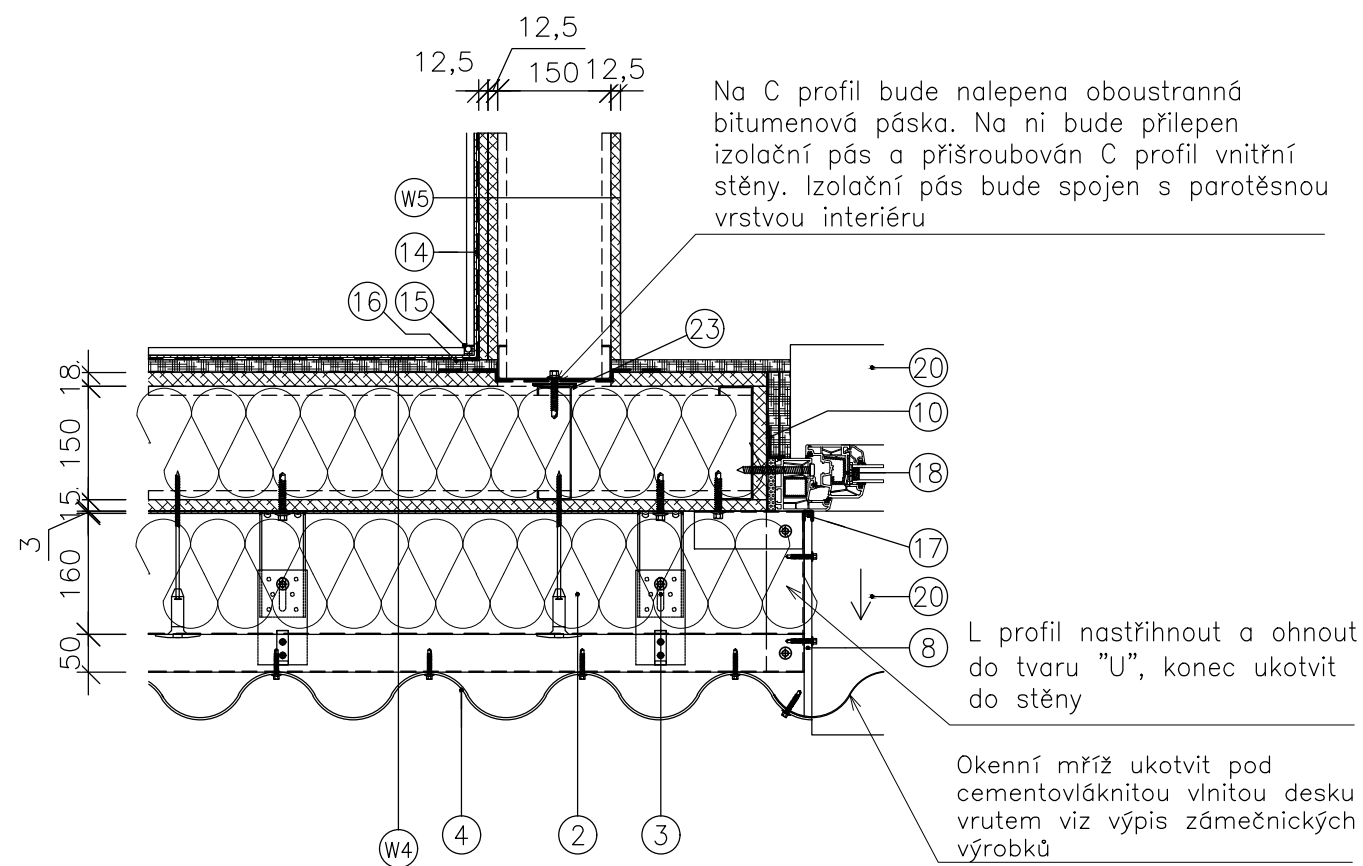
datum:

1/2021

č. paré:

architekt:



MoonArch




LEGENDA MATERIÁLŮ

-  TEPELNÁ IZOLACE – MINERÁLNÍ VATA/EPS dle skladby
-  TEPELNÁ IZOLACE XPS/PIR dle skladby
-  OMÍTKA/DESKA SDK
-  OSB DESKA/SÁDROVLÁKNITÁ DESKA DLE SKLADBY

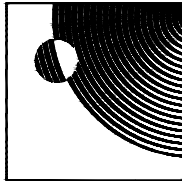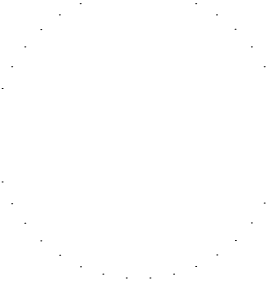Tato dokumentace je autorským dílem a může být užitá výhradně k účelu na ní uvedenému a smluvně dohodnutému mezi autorem a objednatelem. Užití pro jiné účely, kopírování, reprodukce, nebo seznámení třetích osob s obsahem této dokumentace je možné jen v rozsahu smluvně dohodnutém.



stavba:													architekt:														
STAVEBNÍ ÚPRAVY A NÁSTAVBA															 MoonArch												
BUDOVA OKOL LEITNEROVA																											
p. č. 1527/11, Staré Brno [610089]																											
vypracoval:			 Bc. TOMÁŠ KRAHULA			kontroloval:			 Ing. JAN PIVEC			zodpovědný projektant:			 Ing. JAN PIVEC			autorizace:									
adresa:																											
TECHNICKÉ SÍTĚ BRNO, a.s., Barvířská 822/5, Zábrdovice 602 00 Brno																											
obsah:																											
DETAIL E - NAPOJENÍ OBVODOVÉ A VNITŘNÍ NOSNÉ STĚNY																											
č. výkresu:		D.1.1. c-307		měřítko:		1:10		formát:		2xA4		č.zakázky:		20024_45		stupeň:		JDS		datum:		1/2021		č. paré:			

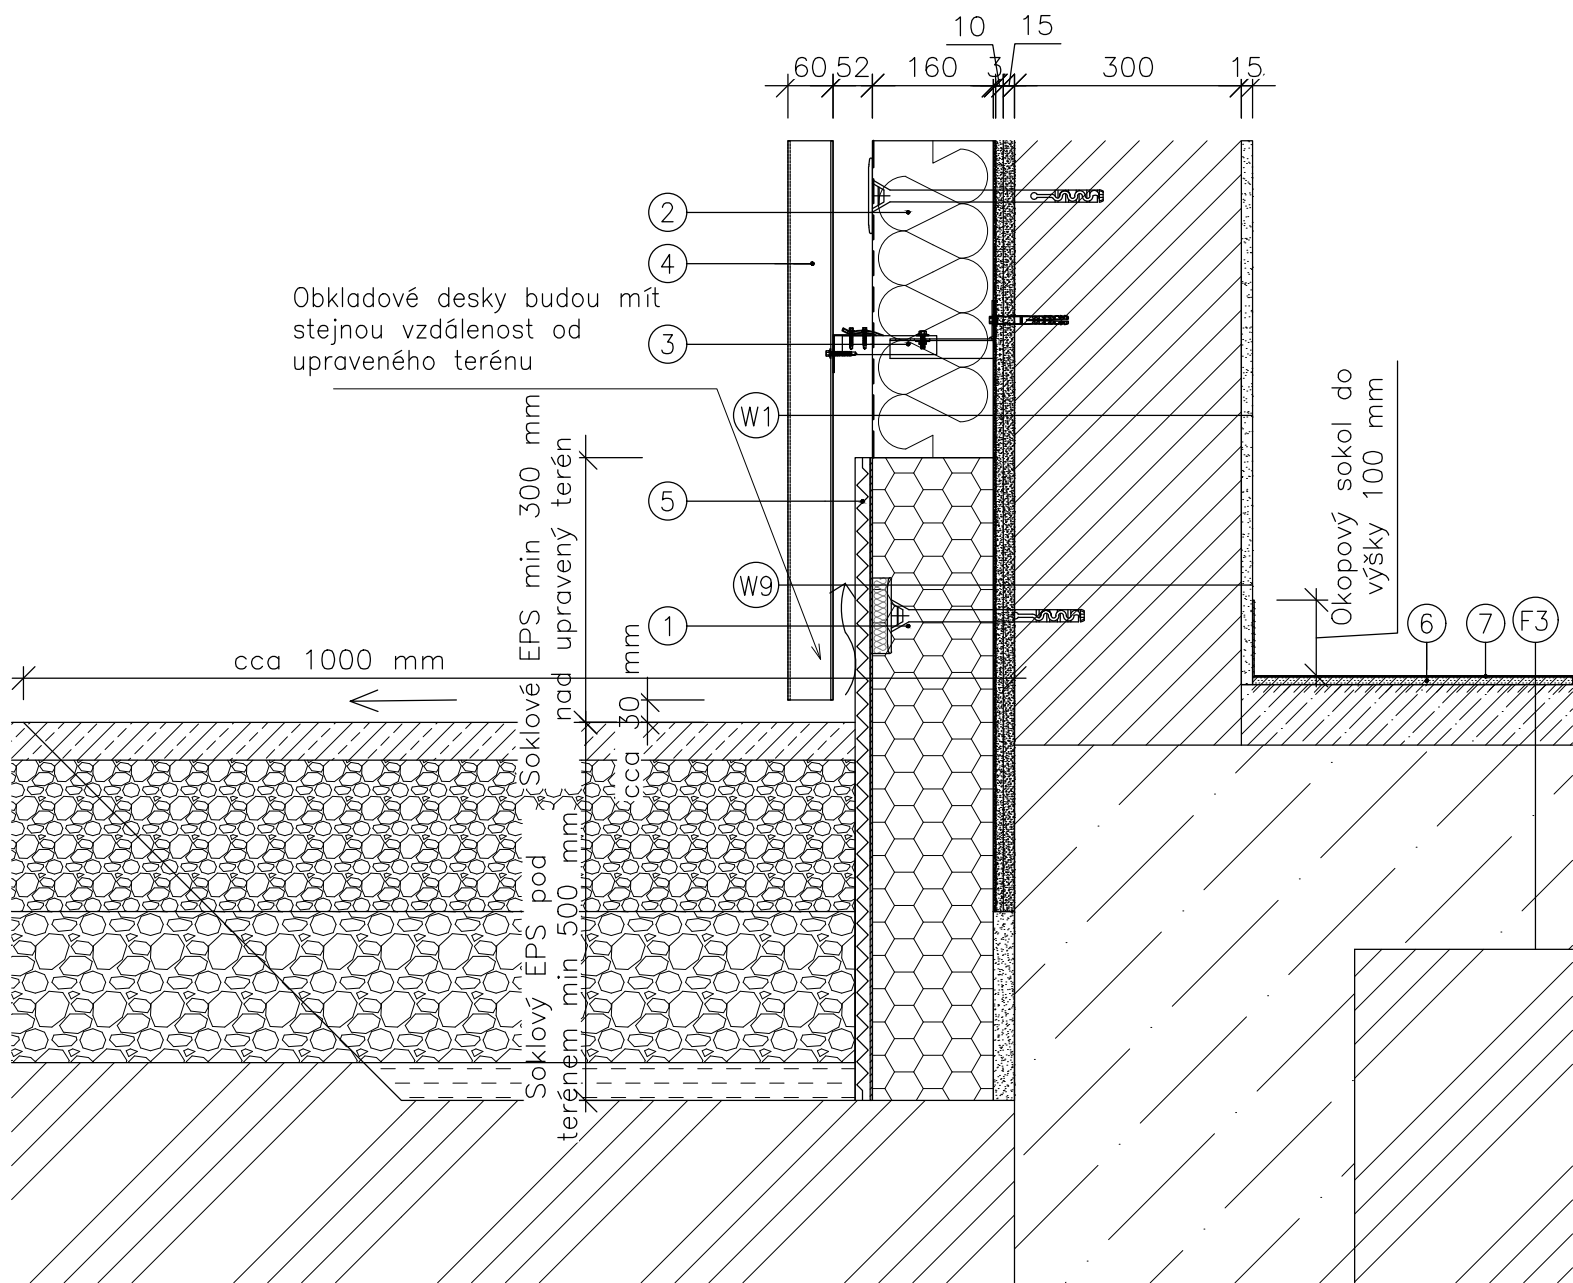


LEGENDA MATERIÁLŮ

- STÁVAJÍCÍ ZDIVO
- BETON PROSTÝ
- TEPELNÁ IZOLACE – MINERÁLNÍ VATA/EPS dle skladby
- TEPELNÁ IZOLACE XPS/PIR dle skladby
- KAMENNÝ NÁSYP
- STÁVAJÍCÍ TERÉN
- NÁSYP HUTNĚNÝ PO VRSTVÁCH

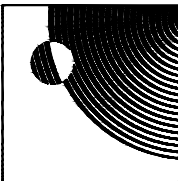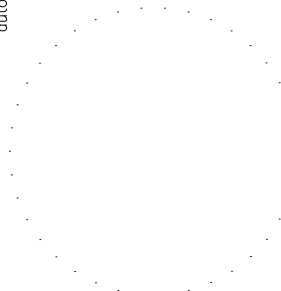
Tato dokumentace je autorským dílem a může být užita výhradně k účelu na ní uvedenému a smluvně dohodnutému mezi autorem a objednatelem. Užití pro jiné účely, kopírování, reprodukce, nebo seznámení třetích osob s obsahem této dokumentace je možné jen v rozsahu smluvně dohodnutém.

stavba: STAVEBNÍ ÚPRAVY A NÁSTAVBA BUDOVA OKOL LEITNEROVA p. č. 1527/11, Staré Brno [610089]										architekt:  MoonArch	
vypracoval:  Bc. TOMÁŠ KRAHULA			kontroloval:  Ing. JAN PIVEC			zodpovědný projektant:  Ing. JAN PIVEC					
adresa: TECHNICKÉ SÍTĚ BRNO, a.s., Barviřská 822/5, Zábrdovice 602 00 Brno											
obsah: DETAIL F - ZATEPLENÍ SOKLU											
č. výkresu: D.1.1. c-308		měřítko: 1:10		formát: 2xA4		č. zakázky: 20024_45		stupeň: JDS		datum: 1/2021	
								č. paré:			

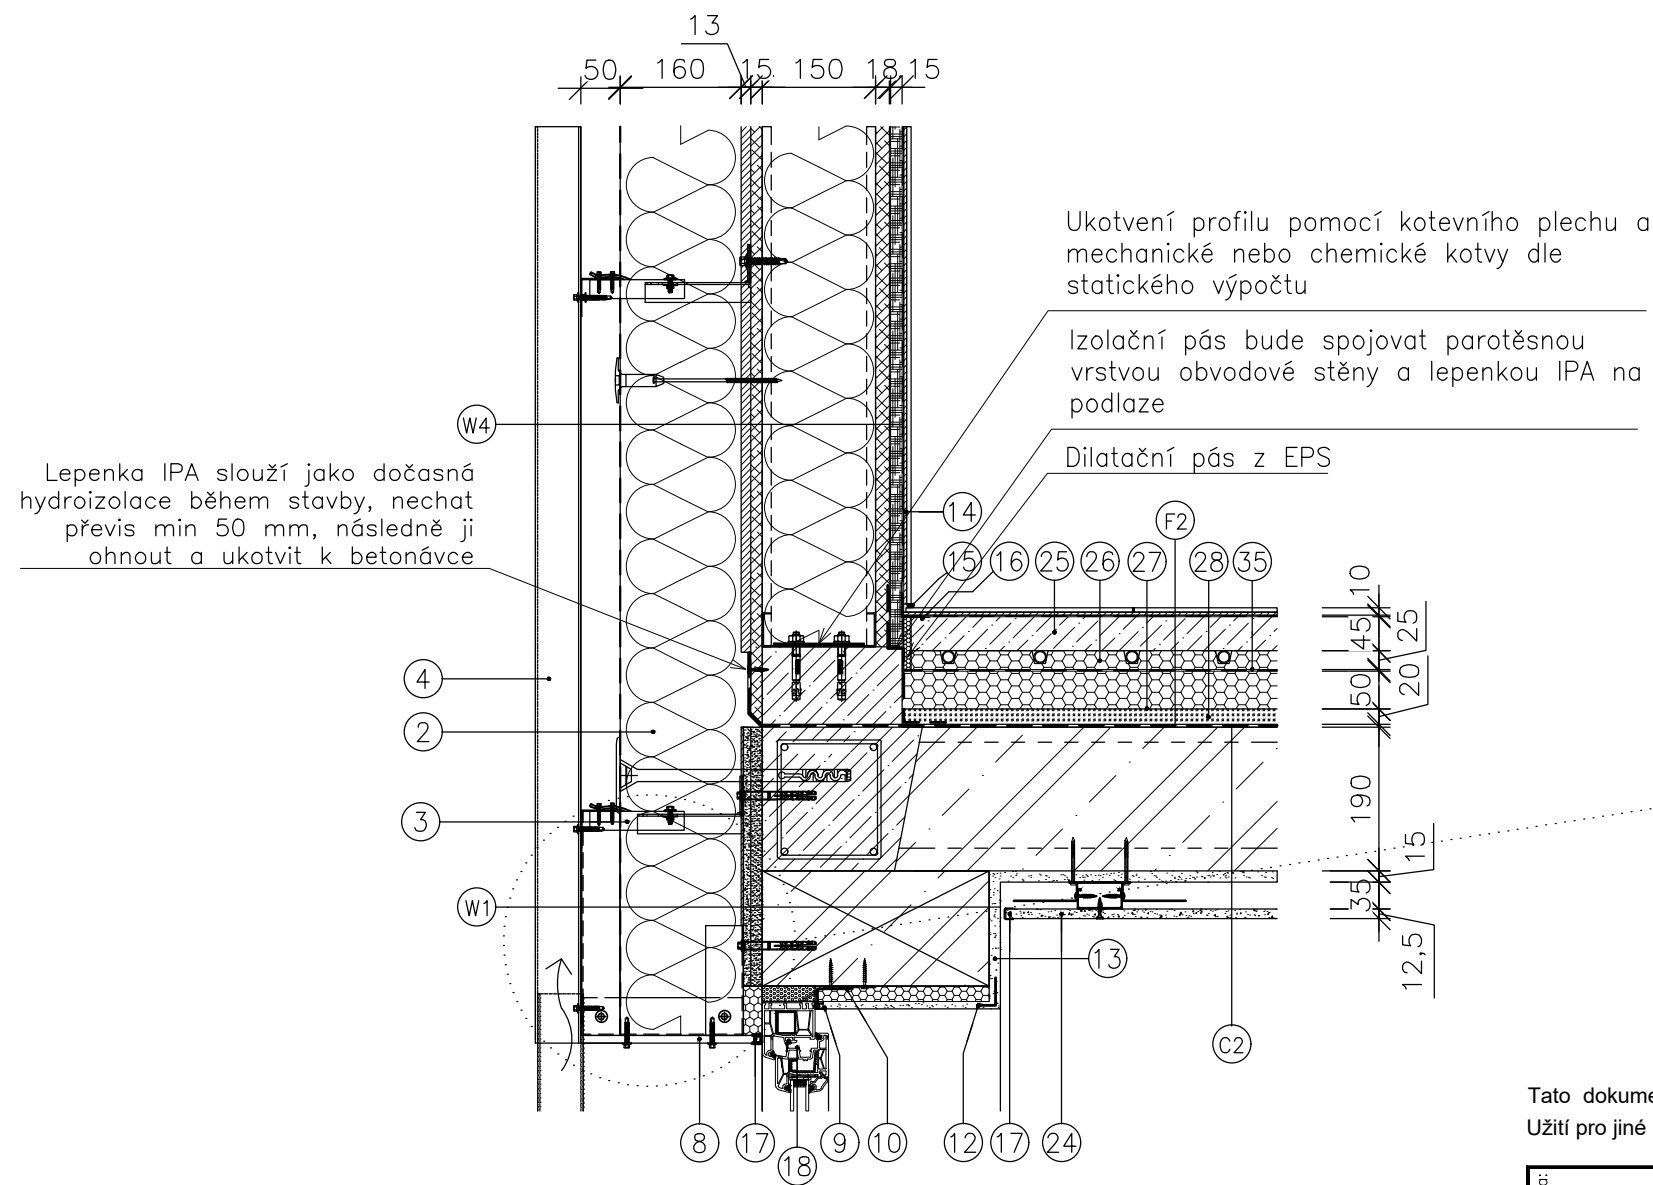

LEGENDA MATERIÁLŮ

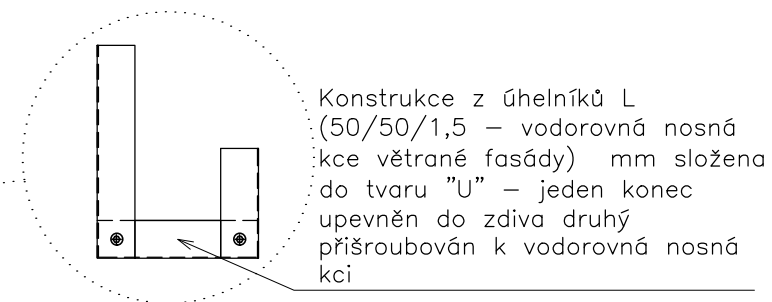
- ŽELEZOBETON
- BETON PROSTÝ
- TEPELNÁ IZOLACE – MINERÁLNÍ VATA/EPS dle skladby
- TEPELNÁ IZOLACE XPS/PIR dle skladby
- OMÍTKA/DESKA SDK
- OSB DESKA/SÁDROVLÁKNITÁ DESKA DLE SKLADBY



Tato dokumentace je autorským dílem a může být užitá výhradně k účelu na ní uvedenému a smluvně dohodnutému mezi autorem a objednatelem. Užití pro jiné účely, kopírování, reprodukce, nebo seznámení třetích osob s obsahem této dokumentace je možné jen v rozsahu smluvně dohodnutém.


stavba:	STAVEBNÍ ÚPRAVY A NÁSTAVBA BUDOVA OKOL LEITNEROVA p. č. 1527/11, Staré Brno [610089]												
vypracoval:	 Bc. TOMÁŠ KRAHULA		kontroloval:	 Ing. JAN PIVEC		zodpovědný projektant:	 Ing. JAN PIVEC						
adresa:	TECHNICKÉ SÍTĚ BRNO, a.s., Barviřská 822/5, Zábrdovice 602 00 Brno												
obsah:	DETAIL G - NADPRAŽÍ OKNA												
č. výkresu:	D.1.1. c-309	měřítko:	1:10	formát:	2xA4	č. zakázky:	20024_45	stupeň:	JDS	datum:	1/2021	č. paré:	

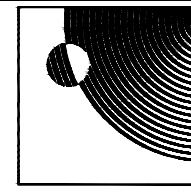
architekt:



MoonArch

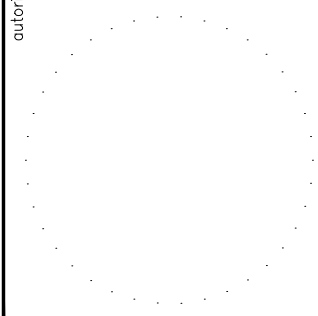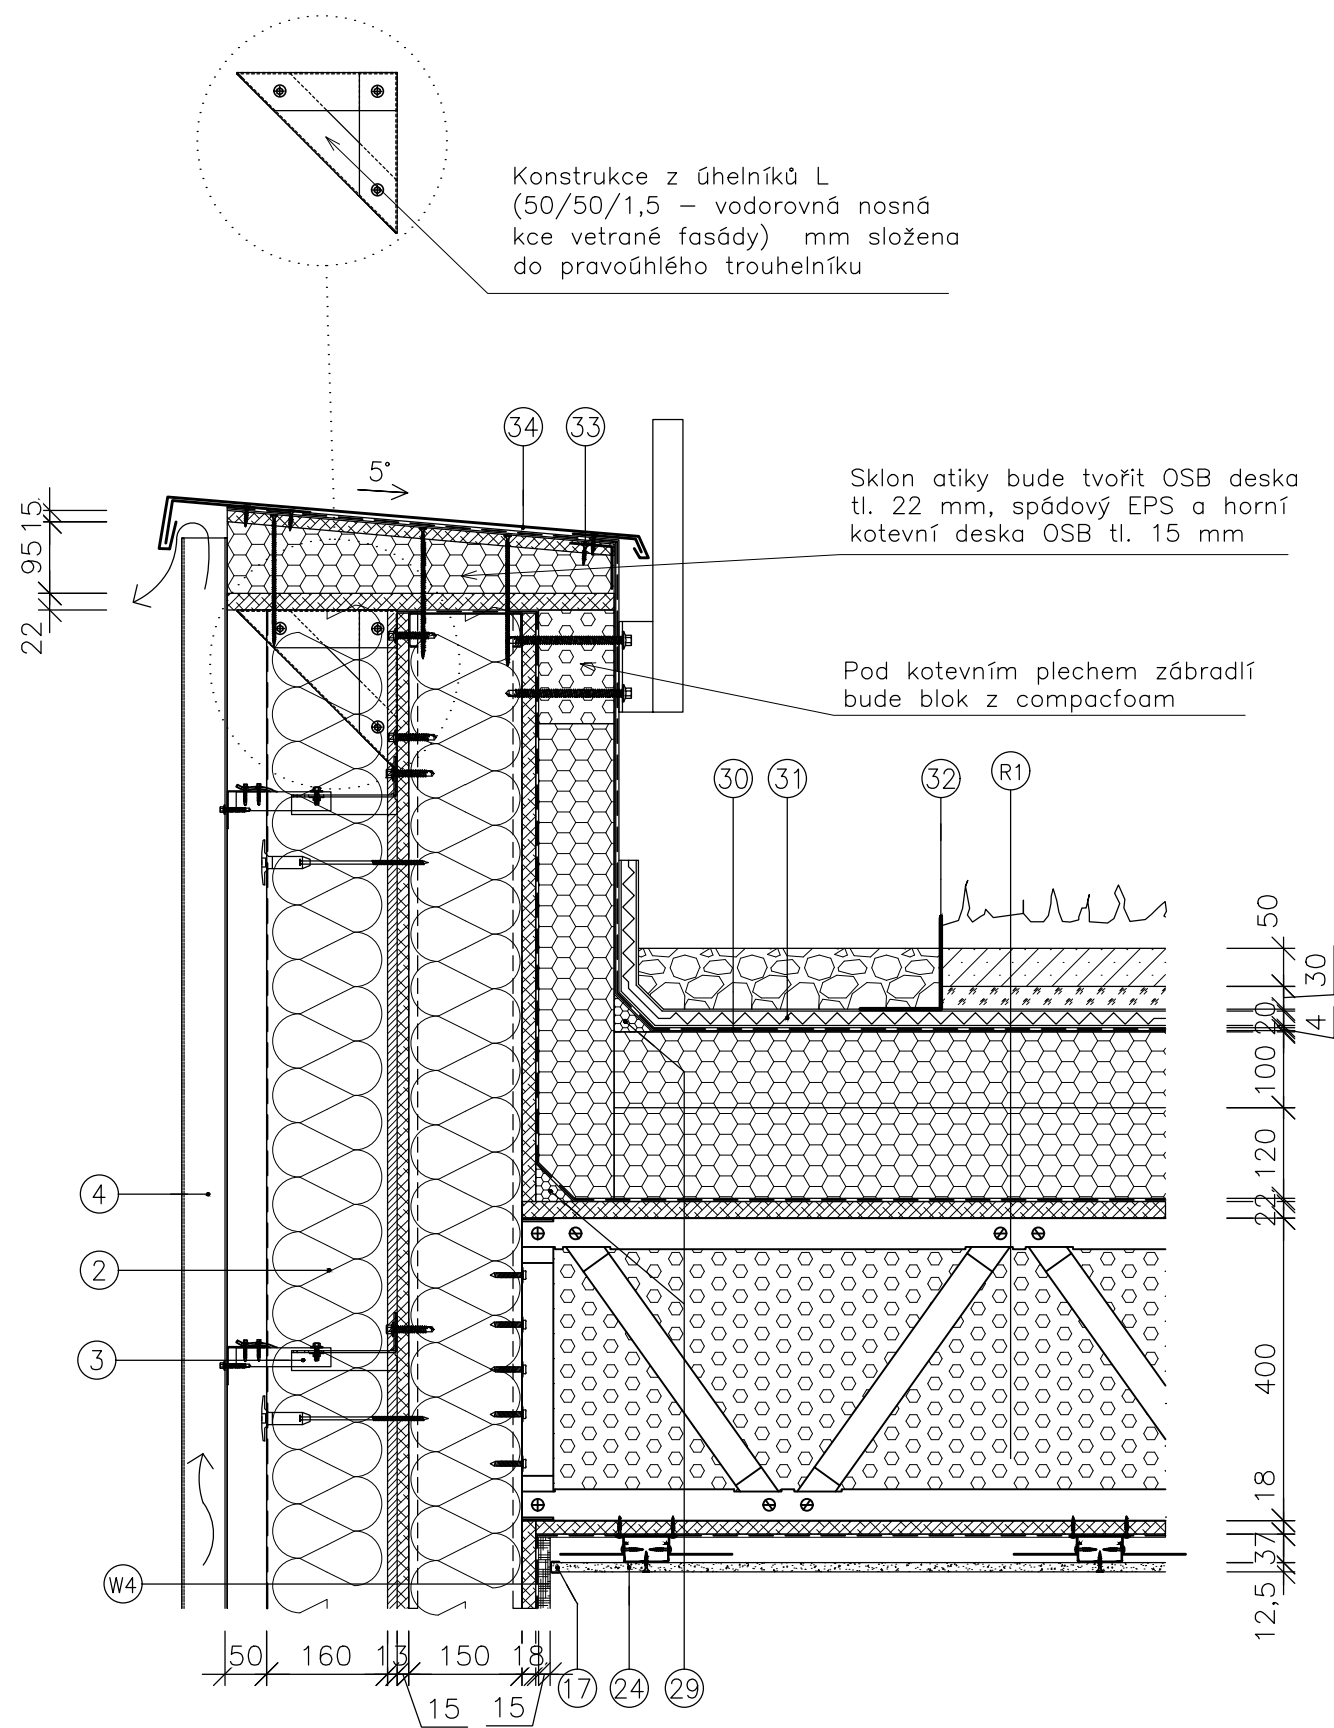autorizace:








LEGENDA MATERIÁLŮ

- EXTENZIVNÍ STŘEŠNÍ SUBSTRÁT
- SUBSTRÁTOVÁ DESKA
- TEPELNÁ IZOLACE – MINERÁLNÍ VATA/EPS dle skladby
- TEPELNÁ IZOLACE XPS/PIR dle skladby
- OMÍTKA/DESKA SDK
- OSB DESKA/SÁDROVLÁKNITÁ DESKA DLE SKLADBY
- KAČÍREK

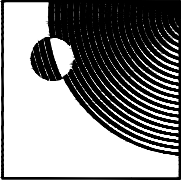Tato dokumentace je autorským dílem a může být užitá výhradně k účelu na ní uvedenému a smluvně dohodnutému mezi autorem a objednatelem. Užití pro jiné účely, kopírování, reprodukce, nebo seznámení třetích osob s obsahem této dokumentace je možné jen v rozsahu smluvně dohodnutém.

stavba:	STAVEBNÍ ÚPRAVY A NÁSTAVBA BUDOVA OKOL LEITNEROVA p. č. 1527/11, Staré Brno [610089]						architekt:						
vypracoval:		Bc. TOMÁŠ KRAHULA	kontroloval:		Ing. JAN PIVEC	zodpovědný projektant:		Ing. JAN PIVEC					
adresa:	TECHNICKÉ SÍTĚ BRNO, a.s., Barvířská 822/5, Zábrdovice 602 00 Brno												
obsah:	DETAIL H - ATIKA STŘECHY												
č. výkresu:	D.1.1. c-310	měřítko:	1:10	formát:	2xA4	č. zakázky:	20024_45	stupeň:	JDS	datum:	1/2021	č. paré:	


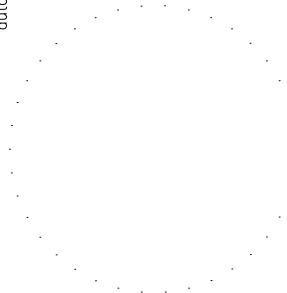
autorizace:	
-------------	---

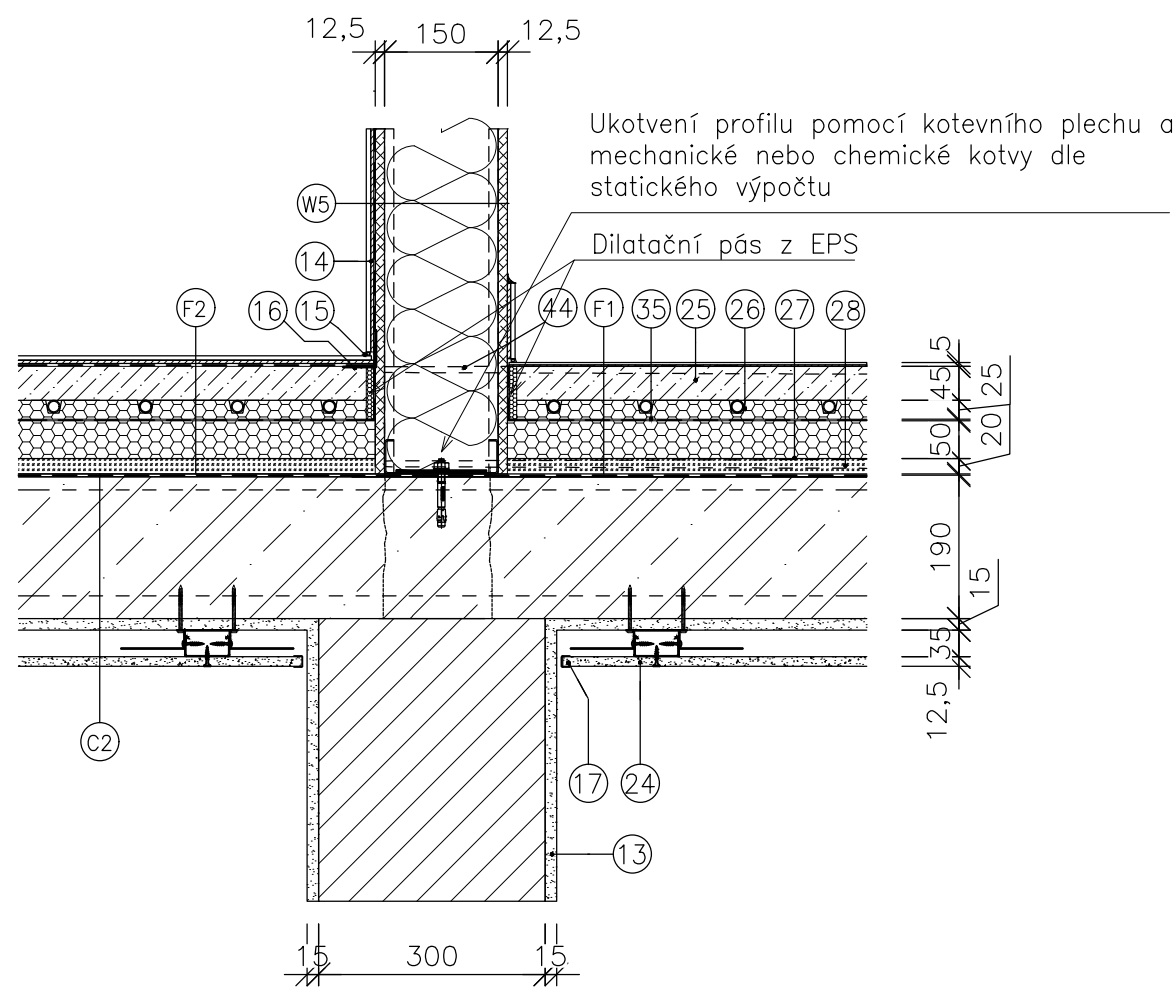


LEGENDA MATERIÁLŮ

- ŽELEZOBETON
- BETON PROSTÝ
- TEPELNÁ IZOLACE – MINERÁLNÍ VATA/EPS dle skladby
- TEPELNÁ IZOLACE XPS/PIR dle skladby
- OMÍTKA/DESKA SDK
- OSB DESKA/SÁDROVLÁKNITÁ DESKA DLE SKLADBY
- STÁVAJÍCÍ ZDIVO

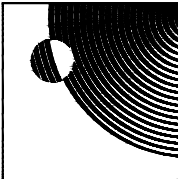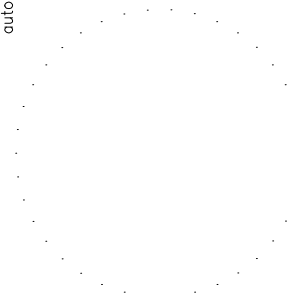Tato dokumentace je autorským dílem a může být užita výhradně k účelu na ní uvedenému a smluvně dohodnutému mezi autorem a objednatelem. Užití pro jiné účely, kopírování, reprodukce, nebo seznámení třetích osob s obsahem této dokumentace je možné jen v rozsahu smluvně dohodnutém.


stavba: STAVEBNÍ ÚPRAVY A NÁSTAVBA BUDOVA OKOL LEITNEROVA p. č. 1527/11, Staré Brno [610089]							architekt:  MoonArch	
vypracoval:  Bc. TOMÁŠ KRAHULA		kontroloval:  Ing. JAN PIVEC		zodpovědný projektant:  Ing. JAN PIVEC		adresa: TECHNICKÉ SÍTĚ BRNO, a.s., Barvířská 822/5, Zábrdovice 602 00 Brno		
obsah: DETAIL I - NAPOJENÍ NOSNÉ STĚNY NA STROPNÍ KONSTRUKCI								
č. výkresu: D.1.1. c-311	měřítko: 1:10	formát: 2xA4	č.zakázky: 20024_45	stupeň: JDS	datum: 1/2021	č. paré:		

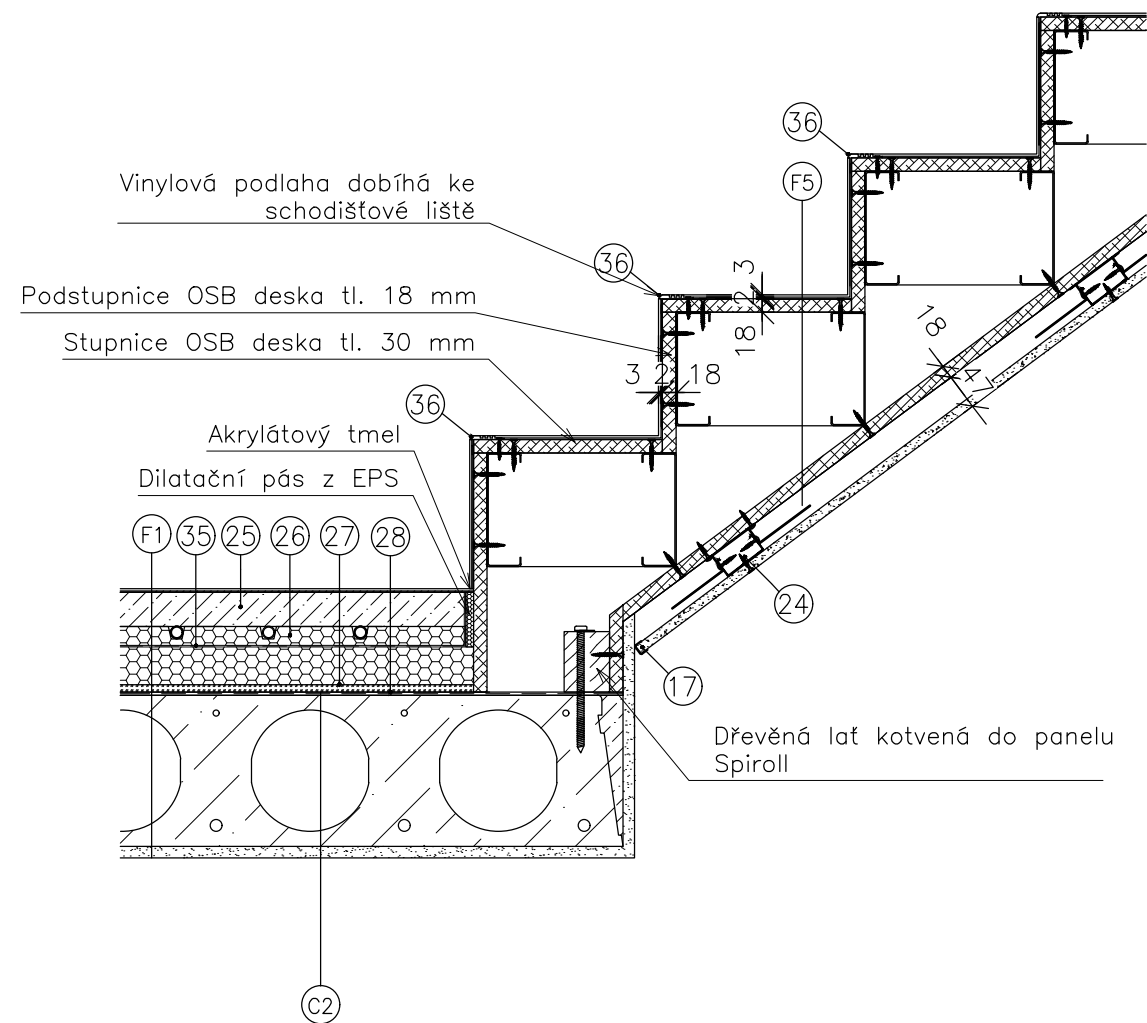



LEGENDA MATERIÁLŮ


- ŽELEZOBETON
- BETON PROSTÝ
- TEPELNÁ IZOLACE – MINERÁLNÍ VATA/EPS dle skladby
- TEPELNÁ IZOLACE XPS/PIR dle skladby
- OMÍTKA/DESKA SDK
- OSB DESKA/SÁDROVLÁKNITÁ DESKA DLE SKLADBY

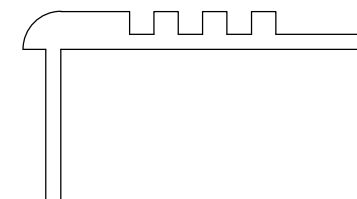36 SCHODIŠŤOVÁ LIŠŤA S PROTISKLUZNOU ÚPRAVOU



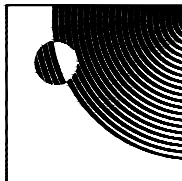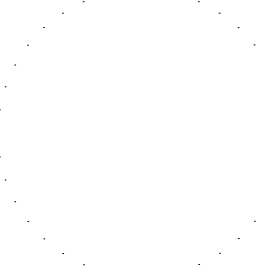Tato dokumentace je autorským dílem a může být užitá výhradně k účelu na ní uvedenému a smluvně dohodnutému mezi autorem a objednatelem. Užití pro jiné účely, kopírování, reprodukce, nebo seznámení třetích osob s obsahem této dokumentace je možné jen v rozsahu smluvně dohodnutém.


stavba: STAVEBNÍ ÚPRAVY A NÁSTAVBA BUDOVA OKOL LEITNEROVA p. č. 1527/11, Staré Brno [610089]										architekt:  MoonArch			
vypracoval:  Bc. TOMÁŠ KRAHULA		kontroloval:  Ing. JAN PIVEC		zodpovědný projektant:  Ing. JAN PIVEC						autorizace: 			
adresa: TECHNICKÉ SÍTĚ BRNO, a.s., Barvířská 822/5, Zábrdovice 602 00 Brno													
obsah: DETAIL J - NAPOJENÍ SCHODIŠTĚ NA STROPNÍ KONSTRUKCI													
č. výkresu: D.1.1. c-312		měřítko: 1:10		formát: 2xA4		č.zakázky: 20024_45		stupeň: JDS		datum: 1/2021		č. paré:	

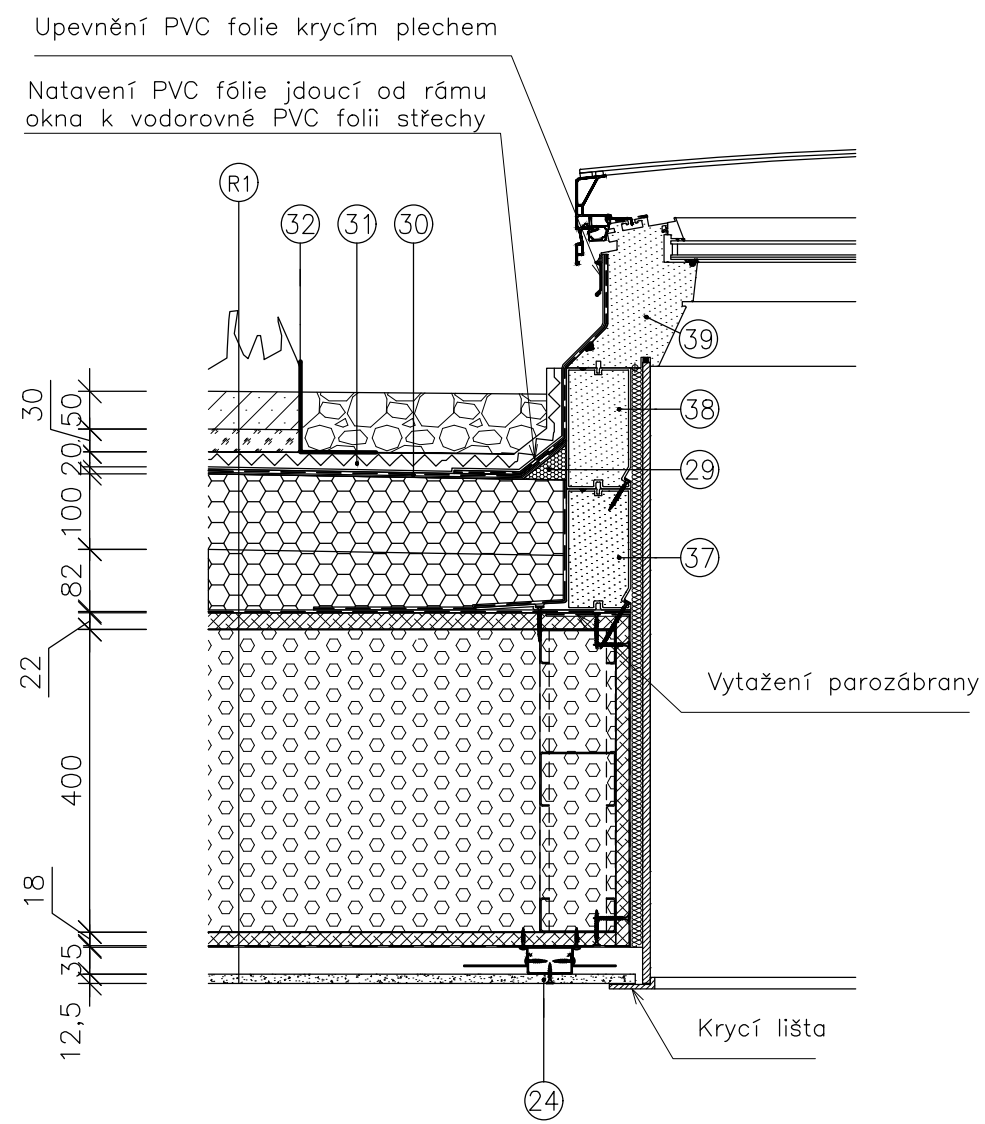


LEGENDA MATERIÁLŮ


- EXTENZIVNÍ STŘEŠNÍ SUBSTRÁT
- SUBSTRÁTOVÁ DESKA
- TEPELNÁ IZOLACE – MINERÁLNÍ VATA/EPS dle skladby
- TEPELNÁ IZOLACE XPS/PIR dle skladby
- OMÍTKA/DESKA SDK
- OSB DESKA/SÁDROVLÁKNITÁ DESKA DLE SKLADBY
- KAČÍREK

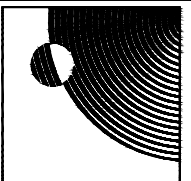Tato dokumentace je autorským dílem a může být užitá výhradně k účelu na ní uvedenému a smluvně dohodnutému mezi autorem a objednatelem. Užití pro jiné účely, kopírování, reprodukce, nebo seznámení třetích osob s obsahem této dokumentace je možné jen v rozsahu smluvně dohodnutém.

stavba:		STAVEBNÍ ÚPRAVY A NÁSTAVBA BUDOVA OKOL LEITNEROVA p. č. 1527/11, Staré Brno [610089]						architekt:		 MoonArch			
vypracoval:		 Bc. TOMÁŠ KRAHULA		kontroloval:		 Ing. JAN PIVEC		zodpovědný projektant:		 Ing. JAN PIVEC			
adresa:		TECHNICKÉ SÍTĚ BRNO, a.s., Barviřská 822/5, Zábrdovice 602 00 Brno											
obsah:		DETAIL K - NAPOJENÍ STŘEŠNÍHO SVĚTLÍKU											
č. výkresu:	D.1.1. c-313	měřítko:	1:10	formát:	2xA4	č.zakázky:	20024_45	stupeň:	JDS	datum:	1/2021	č. paré:	

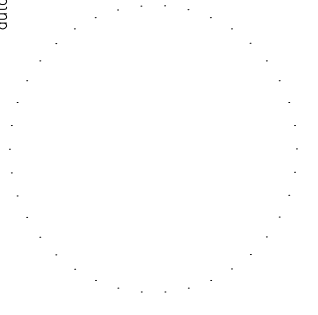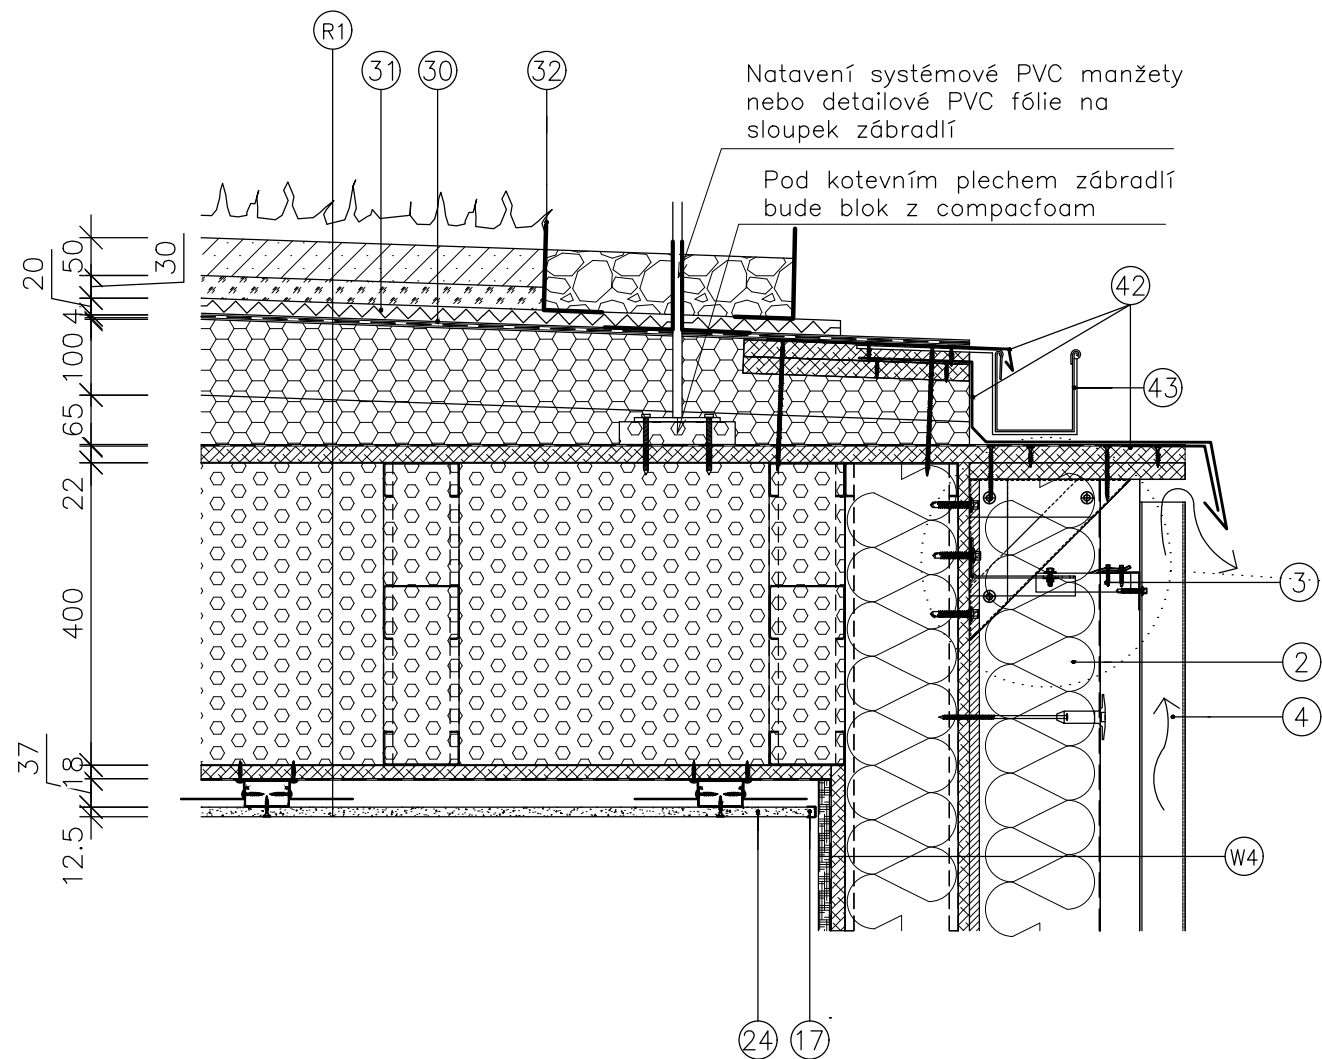
autorizace:








LEGENDA MATERIÁLŮ

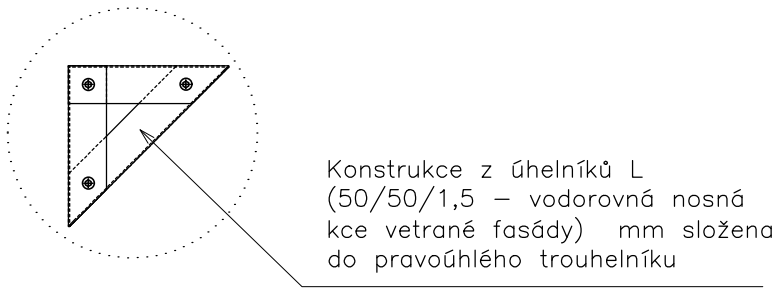- EXTENZIVNÍ STŘEŠNÍ SUBSTRÁT
- SUBSTRÁTOVÁ DESKA
- TEPELNÁ IZOLACE – MINERÁLNÍ VATA/EPS dle skladby
- TEPELNÁ IZOLACE XPS/PIR dle skladby
- OMÍTKA/DESKA SDK
- OSB DESKA/SÁDROVLÁKNITÁ DESKA DLE SKLADBY
- KAČÍREK



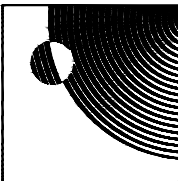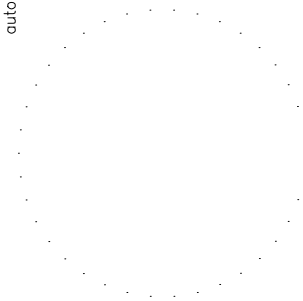Tato dokumentace je autorským dílem a může být užita výhradně k účelu na ní uvedenému a smluvně dohodnutému mezi autorem a objednatelem. Užití pro jiné účely, kopírování, reprodukce, nebo seznámení třetích osob s obsahem této dokumentace je možné jen v rozsahu smluvně dohodnutém.



stavba: STAVEBNÍ ÚPRAVY A NÁSTAVBA BUDOVA OKOL LEITNEROVA p. č. 1527/11, Staré Brno [610089]							architekt:  MoonArch	
vypracoval:  Bc. TOMÁŠ KRAHULA		kontroloval:  Ing. JAN PIVEC		zodpovědný projektant:  Ing. JAN PIVEC		autorizace: 		
adresa: TECHNICKÉ SÍTĚ BRNO, a.s., Barvířská 822/5, Zábrdovice 602 00 Brno								
obsah: DETAIL L - OKAP PLOCHÉ STŘECHY								
č. výkresu: D.1.1. c-314	měřítko: 1:10	formát: 2xA4	č. zakázky: 20024_45	stupeň: JDS	datum: 1/2021	č. paré:		

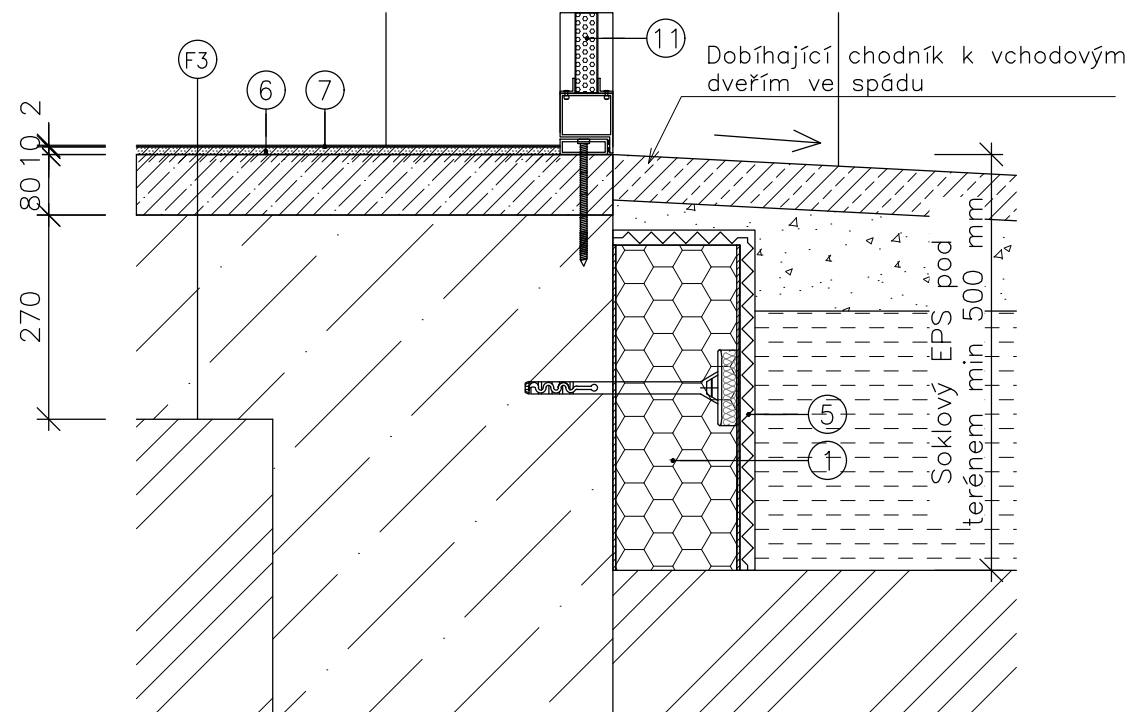


LEGENDA MATERIÁLŮ



- STÁVAJÍCÍ ZDIVO
- BETON PROSTÝ
- ŠTĚRKOPÍSKOVÝ PODSYP
- TEPELNÁ IZOLACE XPS/PIR dle skladby
- KAMENNÝ NÁSYP
- STÁVAJÍCÍ TERÉN
- NÁSYP HUTNĚNÝ PO VRSTVÁCH

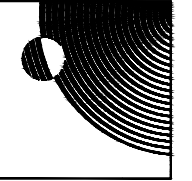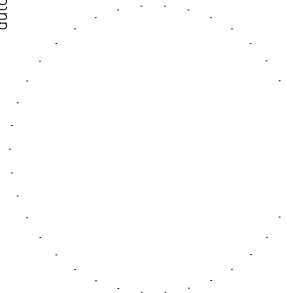
Tato dokumentace je autorským dílem a může být užitá výhradně k účelu na ní uvedenému a smluvně dohodnutému mezi autorem a objednatelem. Užití pro jiné účely, kopírování, reprodukce, nebo seznámení třetích osob s obsahem této dokumentace je možné jen v rozsahu smluvně dohodnutém.

stavba:	STAVEBNÍ ÚPRAVY A NÁSTAVBA BUDOVA OKOL LEITNEROVA p. č. 1527/11, Staré Brno [610089]							architekt:					
vypracoval:		Bc. TOMÁŠ KRAHULA	kontroloval:		Ing. JAN PIVEC	zodpovědný projektant:		Ing. JAN PIVEC	autorizace:				
adresa:	TECHNICKÉ SÍTĚ BRNO, a.s., Barvířská 822/5, Zábrdovice 602 00 Brno												
obsah:	DETAIL M - PRÁH VSTUPNÍCH DVEŘÍ												
č. výkresu:	D.1.1. c-315	měřítko:	1:10	formát:	2xA4	č. zakázky:	20024_45	stupeň:	JDS	datum:	1/2021	č. paré:	

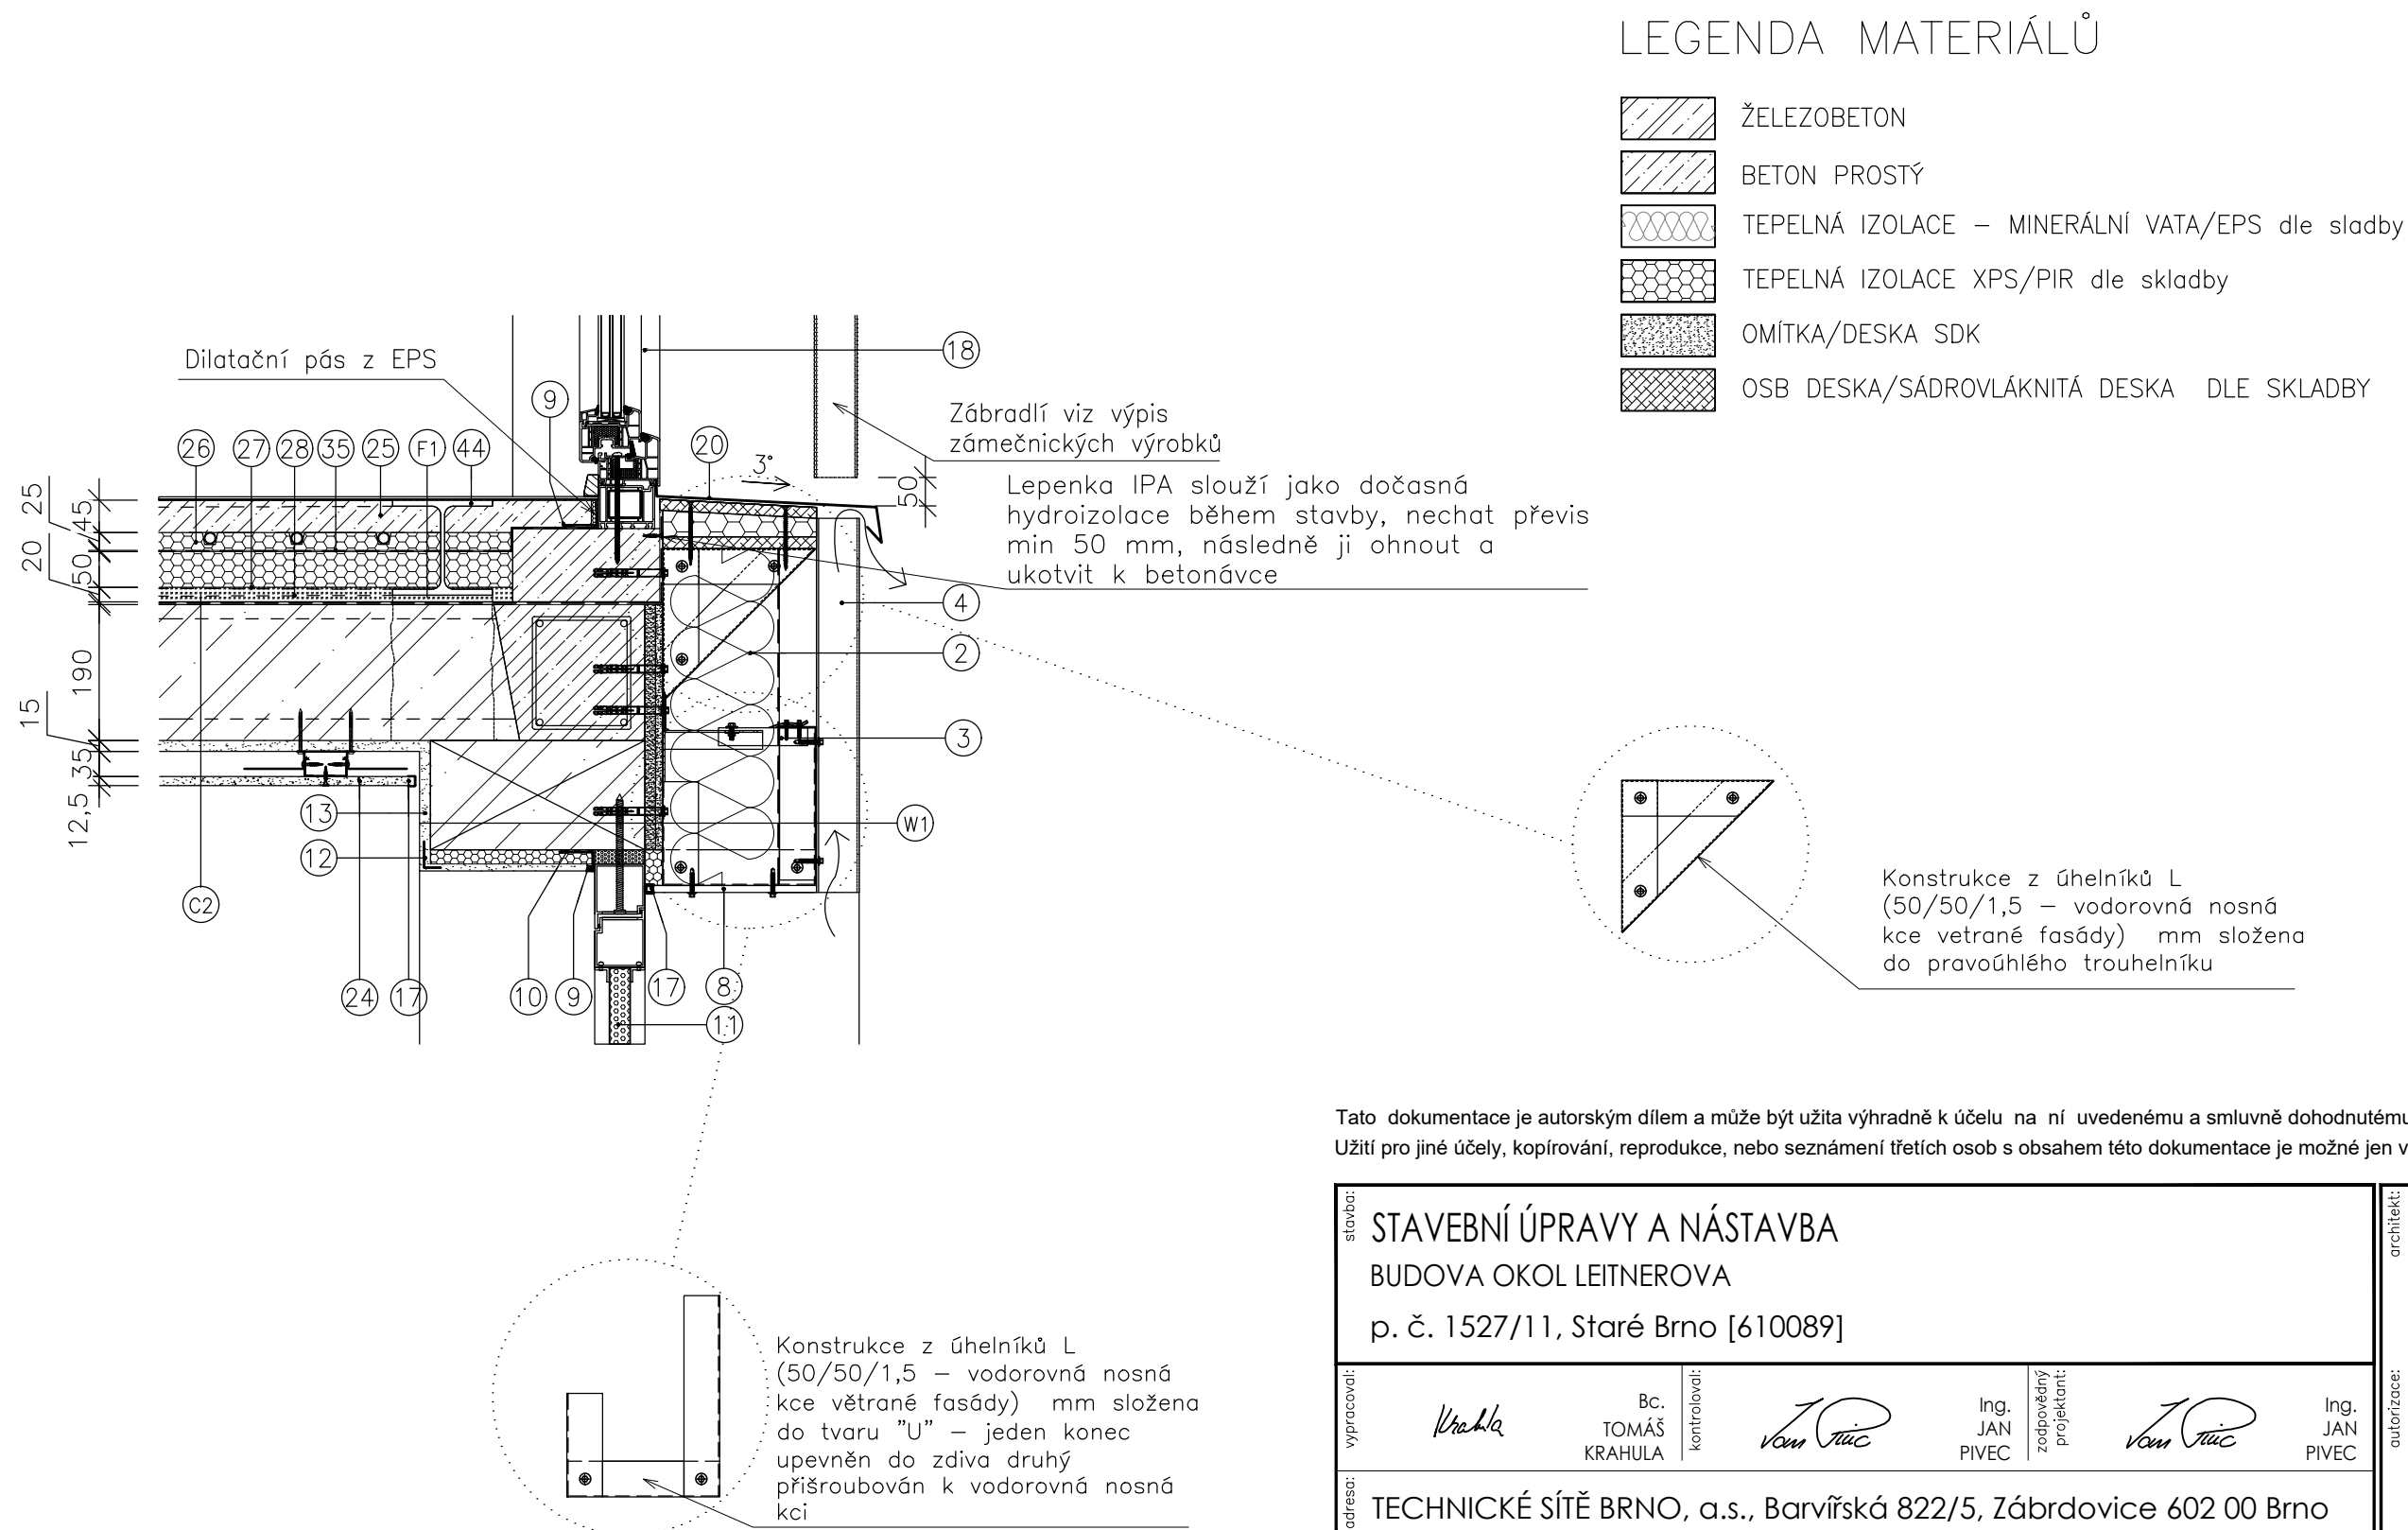

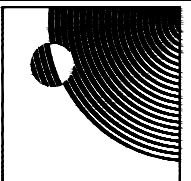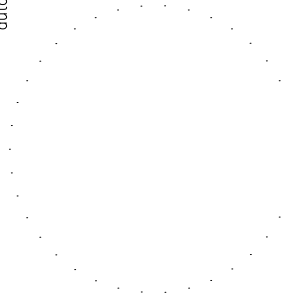Tato dokumentace je autorským dílem a může být užitá výhradně k účelu na ní uvedenému a smluvně dohodnutému mezi autorem a objednatelem. Užití pro jiné účely, kopírování, reprodukce, nebo seznámení třetích osob s obsahem této dokumentace je možné jen v rozsahu smluvně dohodnutém.


stavba:	STAVEBNÍ ÚPRAVY A NÁSTAVBA BUDOVA OKOL LEITNEROVA p. č. 1527/11, Staré Brno [610089]						architekt:						
vypracoval:		Bc. TOMÁŠ KRAHULA	kontroloval:		Ing. JAN PIVEC	zodpovědný projektant:		Ing. JAN PIVEC					
adresa:	TECHNICKÉ SÍTĚ BRNO, a.s., Barvířská 822/5, Zábrdovice 602 00 Brno							autorizace:					
obsah:	DETAIL N - NADPRAŽÍ VSTUPNÍCH DVEŘÍ												
č. výkresu:	D.1.1. c-316	měřítko:	1:10	formát:	2xA4	č. zakázky:	20024_45	stupeň:	JDS	datum:	1/2021	č. paré:	

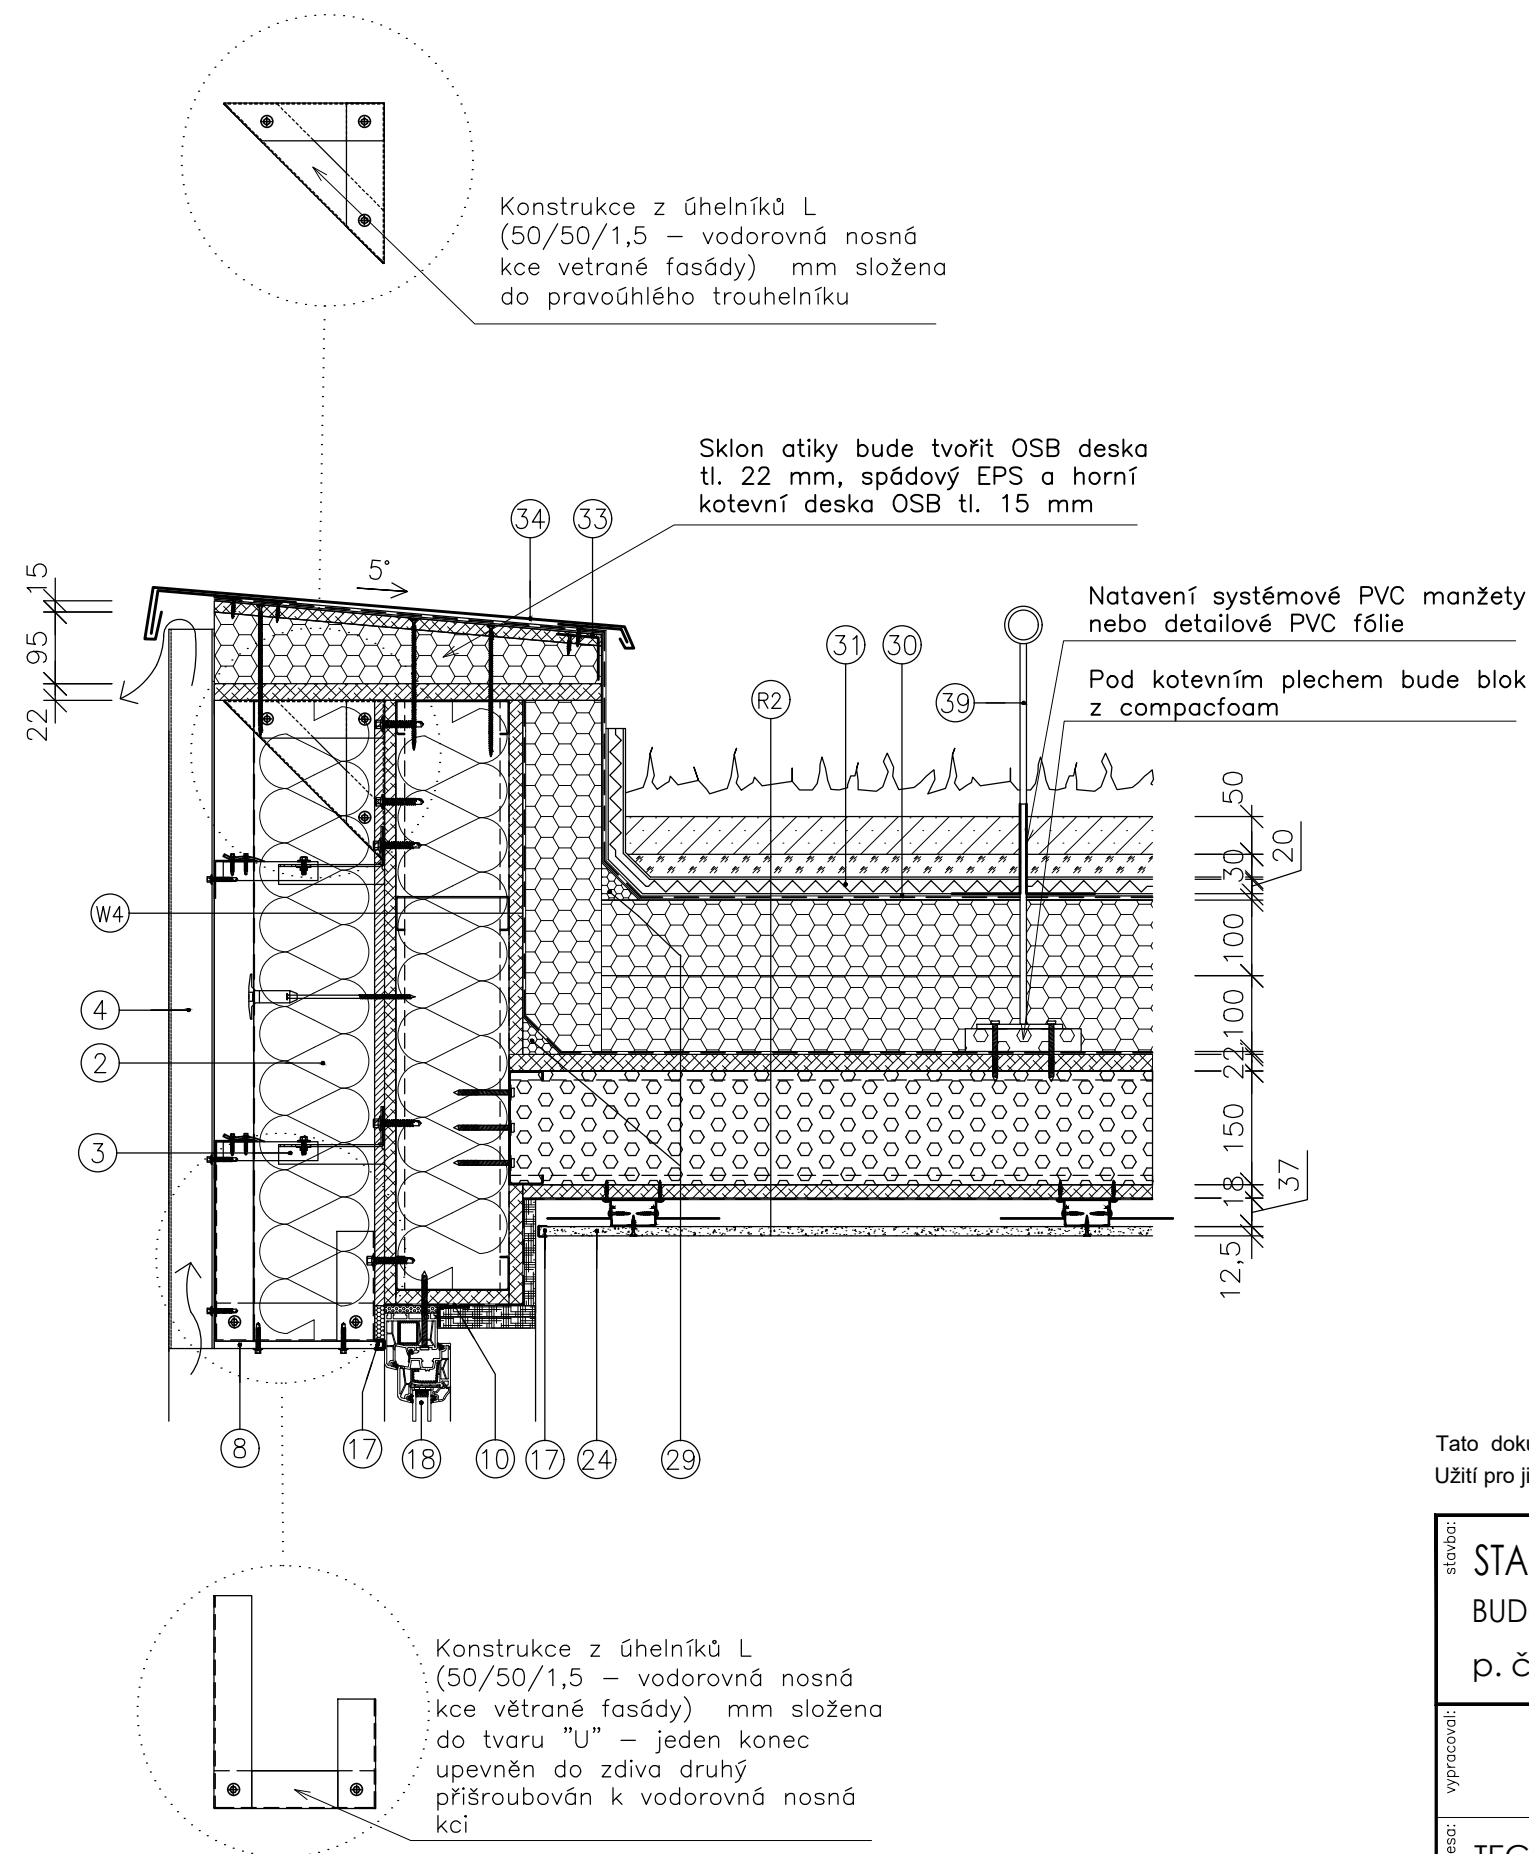


LEGENDA MATERIÁLŮ

- EXTENZIVNÍ STŘEŠNÍ SUBSTRÁT
- SUBSTRÁTOVÁ DESKA
- TEPELNÁ IZOLACE – MINERÁLNÍ VATA/EPS dle skladby
- TEPELNÁ IZOLACE XPS/PIR dle skladby
- OMÍTKA/DESKA SDK
- OSB DESKA/SÁDROVLÁKNITÁ DESKA DLE SKLADBY


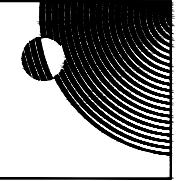
Tato dokumentace je autorským dílem a může být užita výhradně k účelu na ní uvedenému a smluvně dohodnutému mezi autorem a objednatelem. Užití pro jiné účely, kopírování, reprodukce, nebo seznámení třetích osob s obsahem této dokumentace je možné jen v rozsahu smluvně dohodnutém.

stavba:	STAVEBNÍ ÚPRAVY A NÁSTAVBA BUDOVA OKOL LEITNEROVA p. č. 1527/11, Staré Brno [610089]						architekt:						
vypracoval:		Bc. TOMÁŠ KRAHULA	kontroloval:		Ing. JAN PIVEC	zodpovědný projektant:		Ing. JAN PIVEC					
adresa:	TECHNICKÉ SÍTĚ BRNO, a.s., Barvířská 822/5, Zábrdovice 602 00 Brno												
obsah:	DETAIL O - ATIKA STŘÍŠKY												
č. výkresu:	D.1.1. c-317	měřítko:	1:10	formát:	2xA4	č. zakázky:	20024_45	stupeň:	JDS	datum:	1/2021	č. paré:	

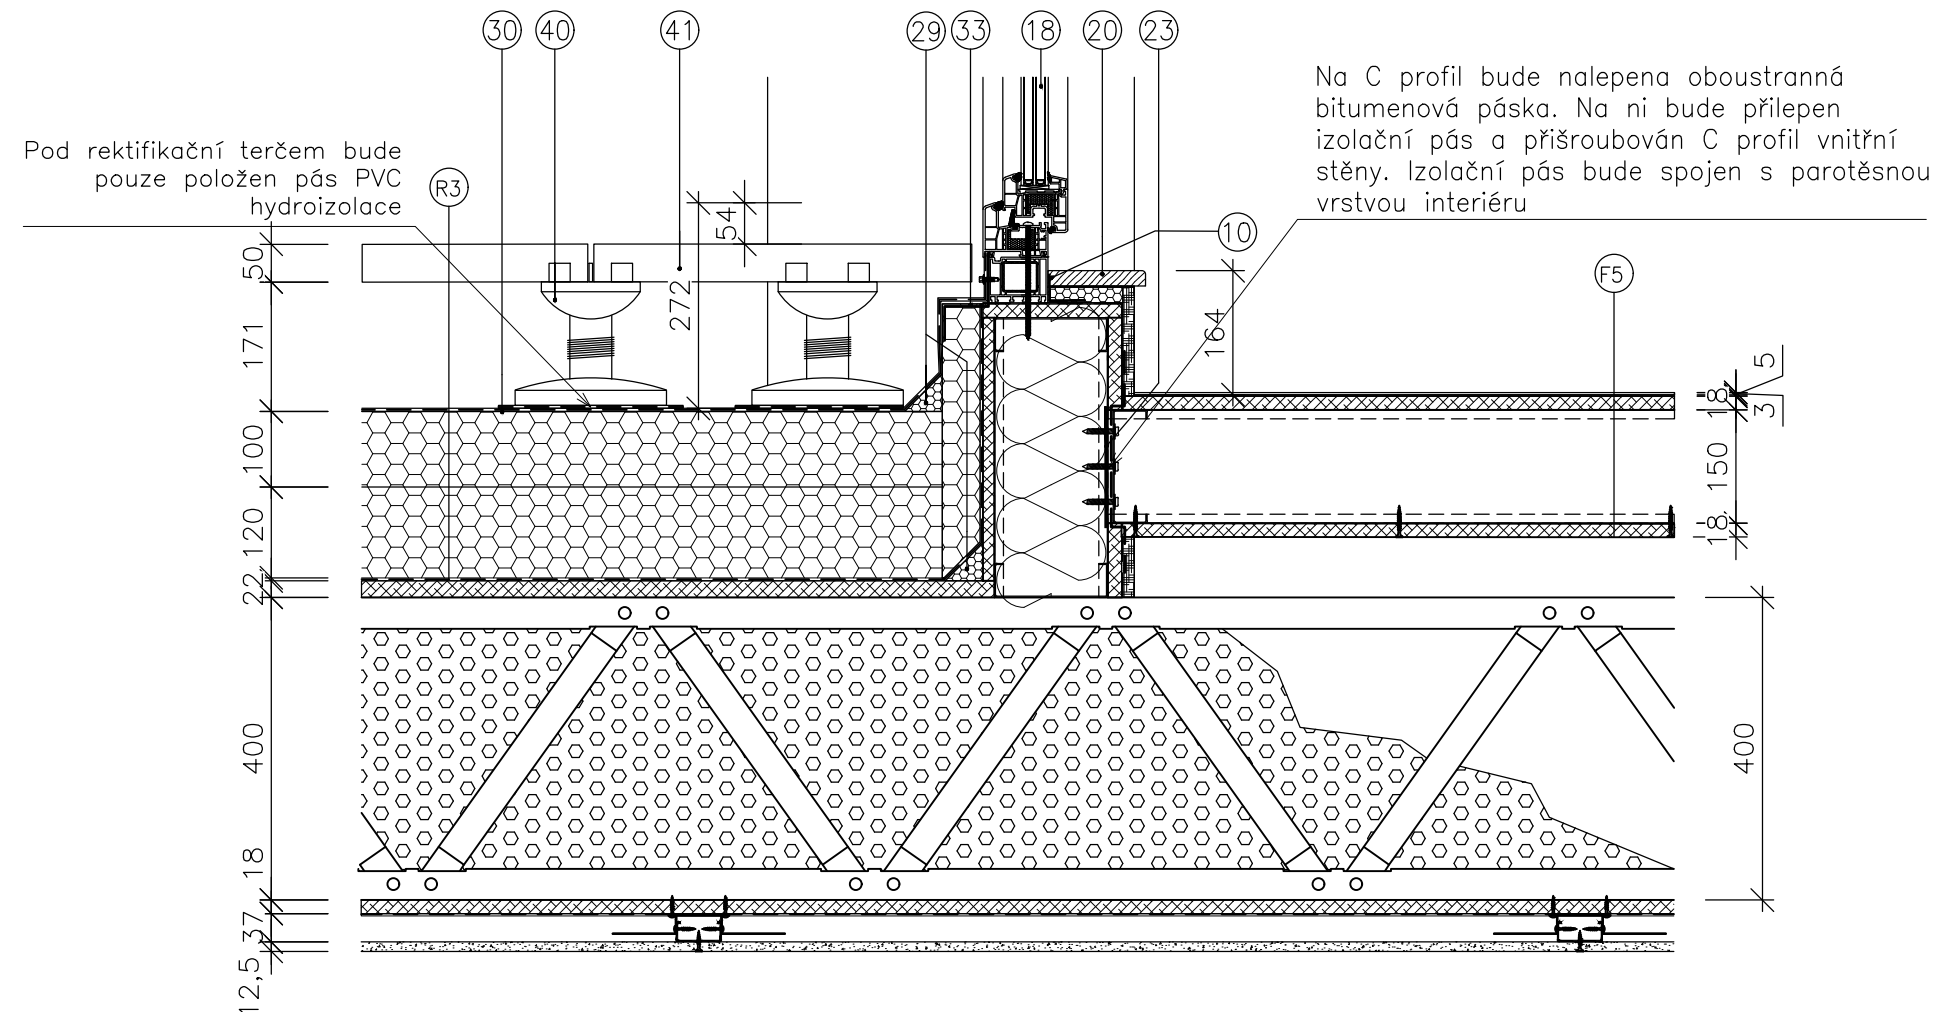autorizace:




LEGENDA MATERIÁLŮ

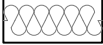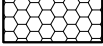-  EXTENZIVNÍ STŘEŠNÍ SUBSTRÁT
-  SUBSTRÁTOVÁ DESKA
-  TEPELNÁ IZOLACE – MINERÁLNÍ VATA/EPS dle skladby
-  TEPELNÁ IZOLACE XPS/PIR dle skladby
-  OMÍTKA/DESKA SDK
-  OSB DESKA/SÁDROVLÁKNITÁ DESKA DLE SKLADBY

Tato dokumentace je autorským dílem a může být užitá výhradně k účelu na ní uvedenému a smluvně dohodnutému mezi autorem a objednatelem. Užití pro jiné účely, kopírování, reprodukce, nebo seznámení třetích osob s obsahem této dokumentace je možné jen v rozsahu smluvně dohodnutém.


stavba:		STAVEBNÍ ÚPRAVY A NÁSTAVBA BUDOVA OKOL LEITNEROVA p. č. 1527/11, Staré Brno [610089]											
vypracoval:		 Bc. TOMÁŠ KRAHULA		kontroloval:		 Ing. JAN PIVEC							
adresa:		TECHNICKÉ SÍTĚ BRNO, a.s., Barviřská 822/5, Zábrdovice 602 00 Brno											
obsah:		DETAIL P - PRÁH DVEŘÍ NA TERASE											
č. výkresu:	D.1.1. c-318	měřítko:	1:10	formát:	2xA4	č. zakázky:	20024_45	stupeň:	JDS	datum:	1/2021	č. paré:	

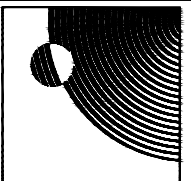architekt:



MoonArch

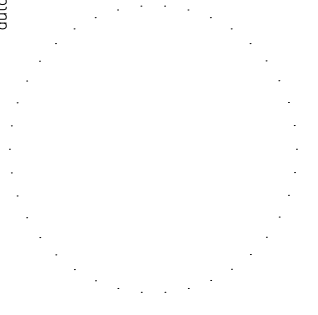autorizace:




LEGENDA

- 1 SOKLOVÝ EPS KOTVENÝ ZAPUŠTĚNOU TALÍŘOVOU HMOŽDINKOU + LEPICÍ VRSTVA + PENETRACE PODKLADU
- 2 MINERÁLNÍ VATA FASÁDNÍ S KAŠÍROVANOU NETKANOU TEXTILÍ KOTVENÁ TALÍŘOVOU HMOŽDINKOU LEPICÍ VRSTVA + PENETRACE PODKLADU
- 3 FASÁDNÍ KONZOLA PRO HORIZONTÁLNÍ OSAZENÍ+NÁSTAVEC PRO KONZOLU + L PROFIL 50x50 mm (NAPŘ. ETANCO EQUERRE KONSOL + ETANCO SPIDO NÁSTAVEC + ETANCO PROFIL L 50x50 mm)
- 4 FASÁDNÍ CEMENTOVLÁKNITÁ DESKA KOTVENÁ SAMOŘEZNÝMI VRUTY S TĚSNÍCÍ PODLOŽKOU
- 5 NOPOVÁ FÓLIE
- 6 SAMONIVELAČNÍ STĚRKA PRO VLHKÉ PROVOZY
- 7 PODLAHOVÁ STĚRKA
- 8 FASÁDNÍ CEMENTOVLÁKNITÁ DESKA PLOCHÁ KOTVENÁ SAMOŘEZNÝMI VRUTY S TĚSNÍCÍ PODLOŽKOU
- 9 ZAČIŠŤOVACÍ PROFIL (APU LIŠTA)
- 10 PAROTĚSNÁ OKENNÍ PŘIPOJOVACÍ PÁSKA (AIRSTOP)
- 11 VSTUPNÍ DVEŘE PLECHOVÉ, KOTVENÉ TURBOŠROUBEM, VYPĚNĚNÍ MEZERY NÍZKOEXPANZNÍ PĚNOU
- 12 ROHOVÝ PROFIL OMÍTKOVÝ
- 13 ŠTUKOVÁ OMÍTKA
- 14 KERAMICKÝ OBKLAD + LEPIDLO + HYDROIZOLAČNÍ STĚRKA + PENETRACE
- 15 VÝPLŇOVÝ PROVAZEC + SPÁROVACÍ HMOTA
- 16 HYDROIZOLAČNÍ PÁSKA ROHOVÁ
- 17 PVC UKONČOVACÍ LIŠTA
- 18 PLASTOVÉ OKNO KOTVENÉ TURBOŠROUBEM NEBO MONTÁŽNÍ KOTVOU
- 19 UKONČOVACÍ PROFIL KERAMICKÝCH OBKLADŮ
- 20 PARAPET VENKOVNÍ (VIZ VÝPIS KLEMPÍŘSKÝCH VÝROBKŮ), VNITŘNÍ (VIZ VÝPIS TRUHLÁŘSKÝCH VÝROBKŮ)
- 21 SAMOLEPÍCÍ (AKUSTICKÝ) PE PÁS POD SÁDROKARTONÁŘSKÉ PROFILY
- 22 KONSTRUKCE Z CW PROFILŮ 50x50 mm + OPLÁŠTĚNÍ SDK VIZ SKLADBA
- 23 OBOUSTRANNÁ BITUMENOVÁ PÁSKA
- 24 SÁDROKARTONOVÝ PODHLED ZAVĚŠENÝ NA CW PROFILECH A PŘÍMÝCH ZÁVĚSECH
- 25 LITÝ CEMENTOVÝ POTĚR SAMONIVELAČNÍ
- 26 PODLAHOVÉ TOPENÍ SE SYSTÉMOVOU DESKOU
- 27 KERAMZITOVÝ NEBO PERLITOVÝ PODSYP + PODLAHOVÝ POLYSTYREN
- 28 NEPÍSKOVANÁ ASFALTOVÁ PÁS SE SKLENĚNOU VLOŽKOU (LEPENKA IPA)
- 29 NABĚHOVÝ KLIN
- 30 NETKANÁ GEOTEXTÍLIE + HYDROIZOLACE PVC SE SYSTÉMOVÝMI PRVKY + NETKANÁ GEOTEXTÍLIE
- 31 NOPOVÁ FÓLIE S VÝŠKOU NOPU 20 mm
- 32 HLINÍKOVÁ KAČÍRKOVÁ LIŠTA
- 33 KAŠÍROVANÝ PLECH MECHANICKY KOTVENÝ PRO NATAVENÍ PVC HYDROIZOLACE
- 34 ATIKOVÝ PLECH S KOTVÍCÍMI PŘÍPONKAMI VIZ VÝPIS KLEMPÍŘSKÝCH VÝROBKŮ
- 35 PE FÓLIE VČETNĚ SYSTÉMOVÝCH PRŮCHODEK
- 36 SCHODIŠŤOVÁ LIŠTA S PROTISKLUZNOU ÚPRAVOU
- 37 ZVEDACÍ RÁM S PŘÍRUBOU
- 38 ZVEDACÍ RÁM BEZ PŘÍRUBY
- 39 KOTVICÍ BOD ZÁDRŽNÉHO SYSTÉMU

- 40 REKTIFIKAČNÍ TERČ POD DLAŽBU
- 41 BETONOVÁ DLAŽBA TL. 50 mm
- 42 OPLECHOVÁNÍ KOTVENÉ POMOCÍ ZATAHOVACÍCH PLECHŮ
- 43 HRANÝ STŘEŠNÍ OKAP NESENÝ OKAPOVÝM HÁKEM
- 44 OCELOVÝ NOSNÝ PROFIL VIZ ČÁST D.1.2

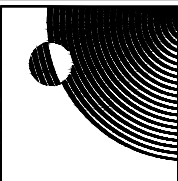Tato dokumentace je autorským dílem a může být užitá výhradně k účelu na ní uvedenému a smluvně dohodnutému mezi autorem a objednatelem. Užití pro jiné účely, kopírování, reprodukce, nebo seznámení třetích osob s obsahem této dokumentace je možné jen v rozsahu smluvně dohodnutém.

stavba:		STAVEBNÍ ÚPRAVY A NÁSTAVBA BUDOVA OKOL LEITNEROVA p. č. 1527/11, Staré Brno [610089]						architekt:		 MoonArch			
vypracoval:		 Bc. TOMÁŠ KRAHULA		kontroloval:		 Ing. JAN PIVEC		zadavatelův projektant:		 Ing. JAN PIVEC			
adresa:		TECHNICKÉ SÍTĚ BRNO, a.s., Barvířská 822/5, Zábrdovice 602 00 Brno											
obsah:		LEGENDA DETAILŮ											
č. výkresu:	D.1.1. C-319	mřížka:	---	formát:	4xA4	čísločky:	20024_45	stupeň:	JDS	datum:	1/2021	č. paré:	