


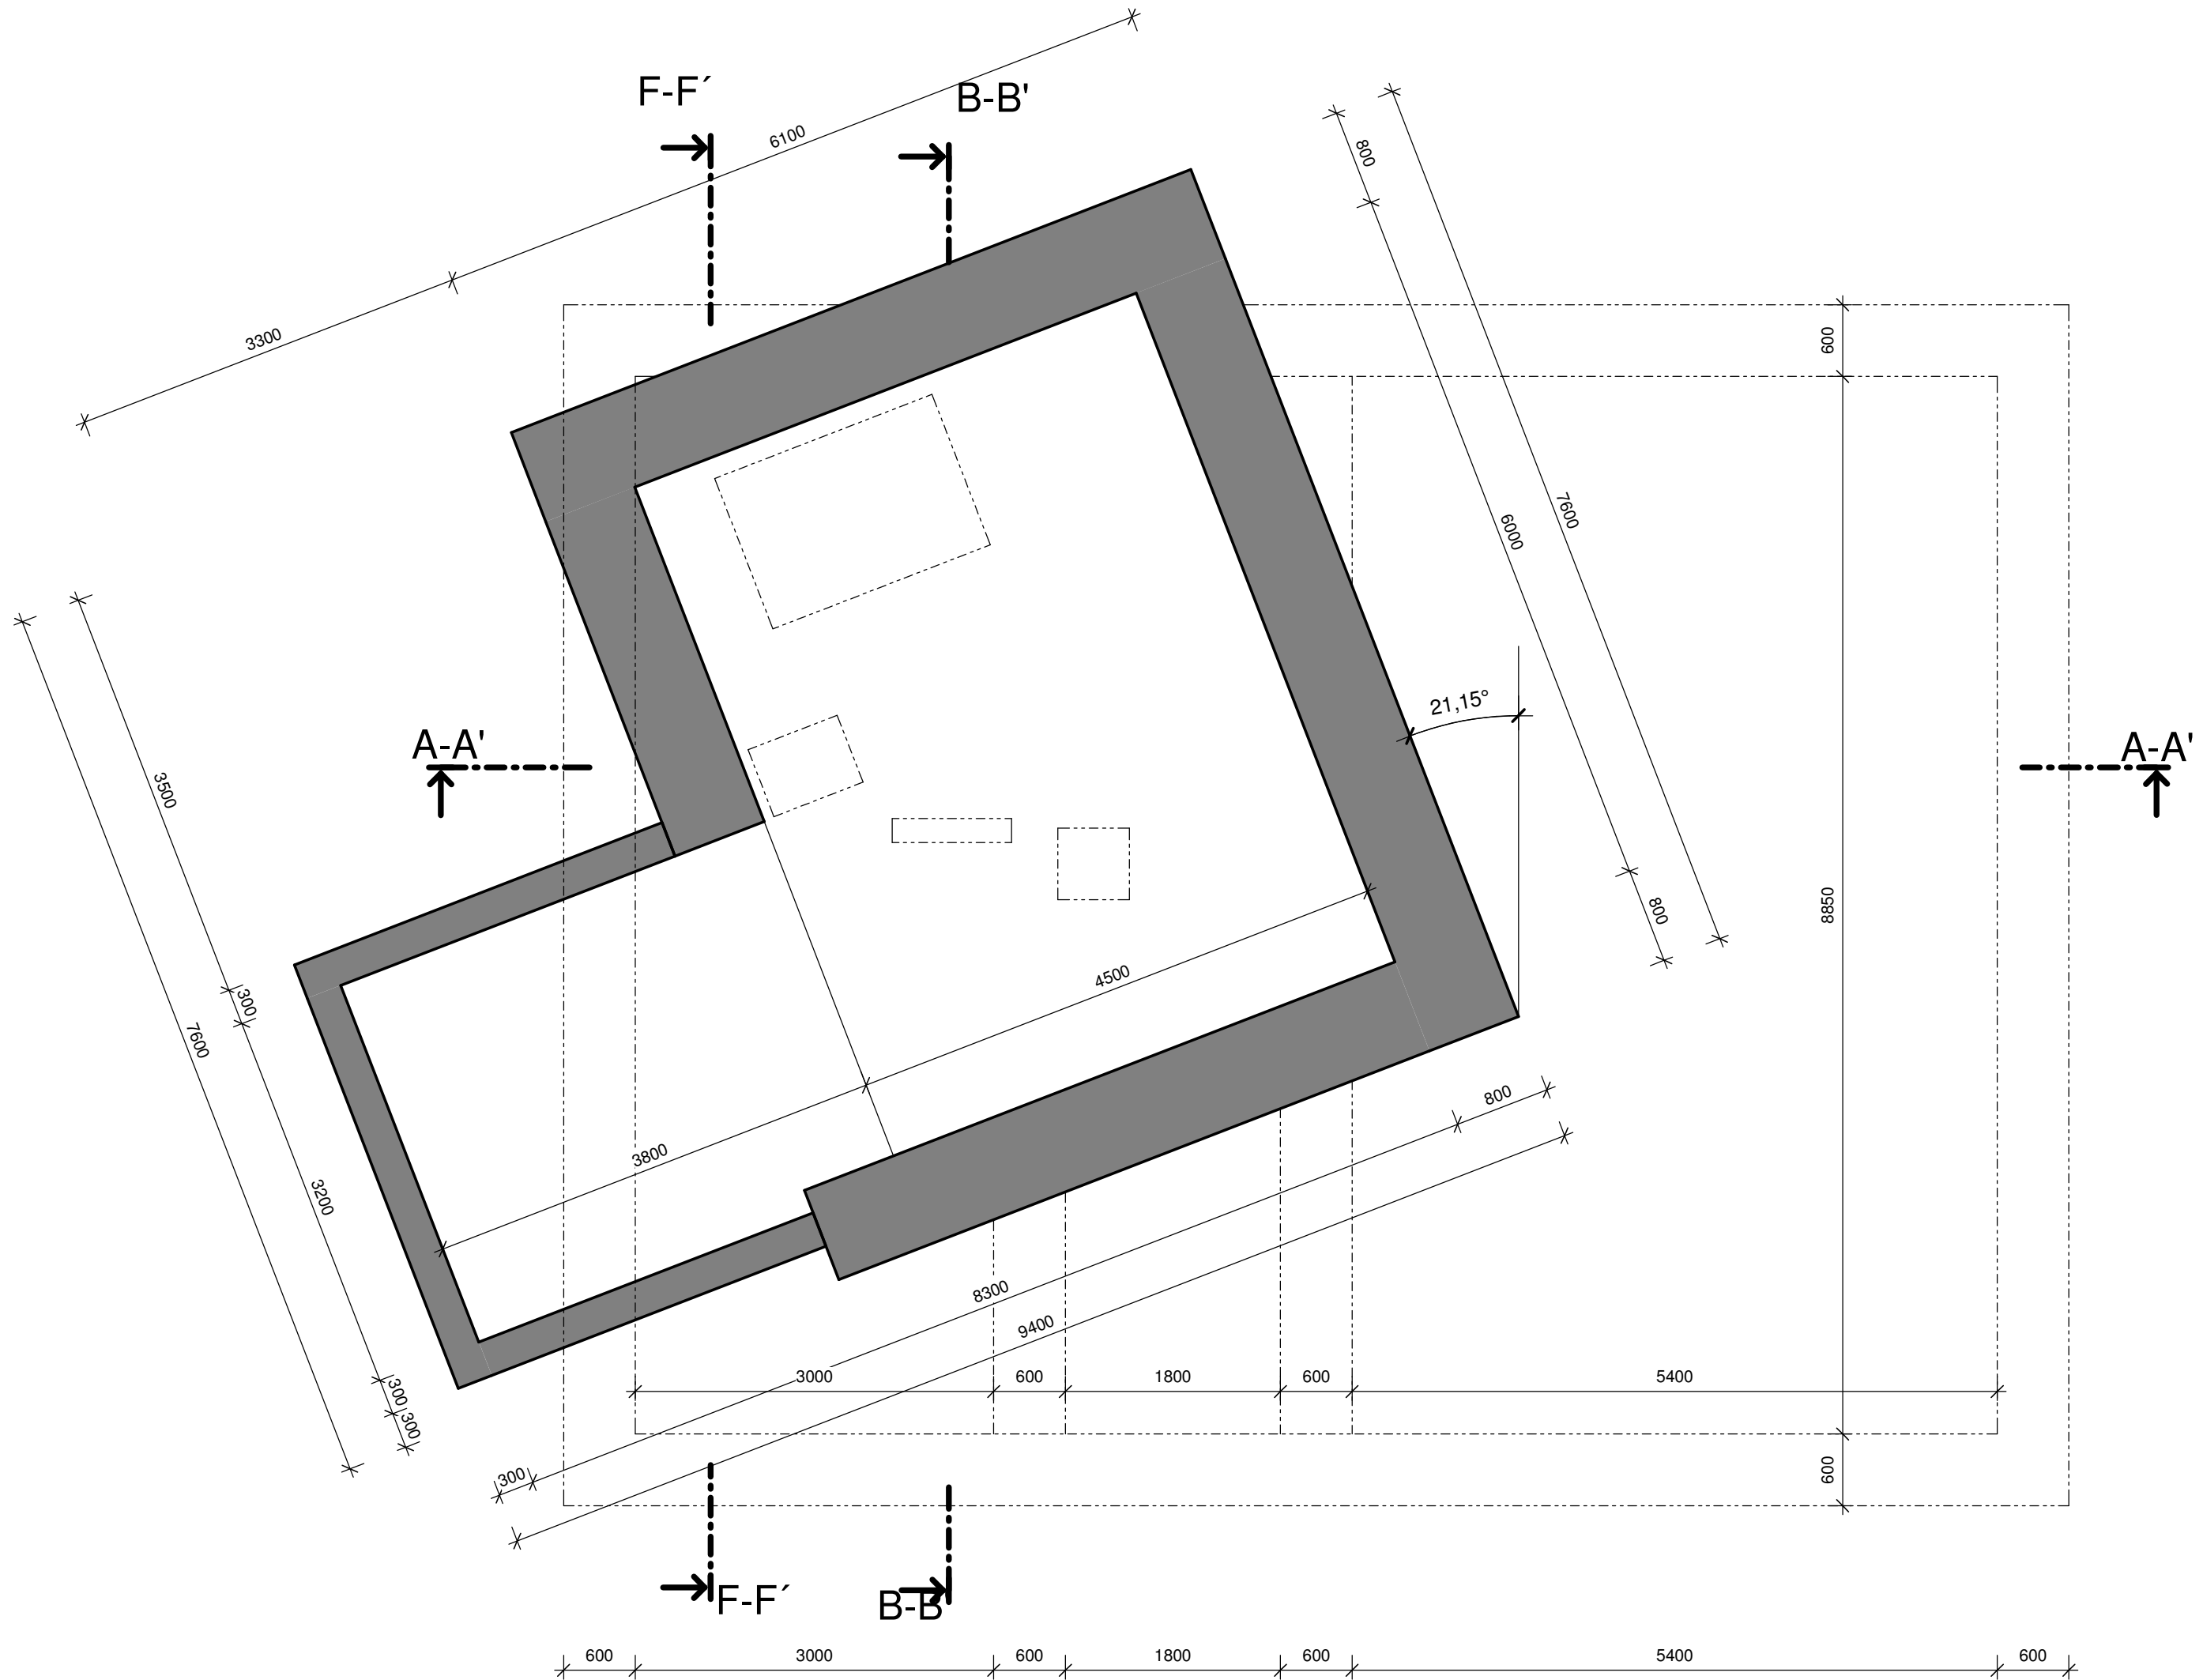


LEGENDA:

PŮVODNÍ NEDOTČENÉ KONSTRUKCE

Tato dokumentace je autorským dílem a může být užitá výhradně k účelu na ní uvedenému a smluvně dohodnutému mezi autorem a objednatelem. Užití pro jiné účely, kopírování, reprodukce, nebo seznámení třetích osob s obsahem této dokumentace je možné jen v rozsahu smluvně dohodnutém

STAVBA: STAVEBNÍ ÚPRAVY A NÁSTAVBA BUDOVA OKOL LEITNEROVA p.č. 1527/11, Staré Brno [610089]						
vypracoval: ING. PAVEL PRAŽÁK		kontroloval: ING. PAVEL PRAŽÁK		zodpovědný projektant: ING. JAN PIVEC		
obsah: TECHNICKÉ SÍTĚ BRNO, a.s., Barvířská 822/5, Zábrdovice 602 00 Brno						
obsah: Půdorys šachty (1.PP)						
č. výkresu: D.1.1. b-100	měřítko: 1:50	formát: 3xA4	č. zakázky: 20024_45	stupeň: JDS	datum: 1/2021	č. paré:

architekt:

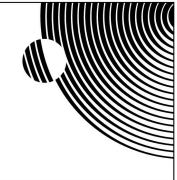
MoonArch

autorizace:

