


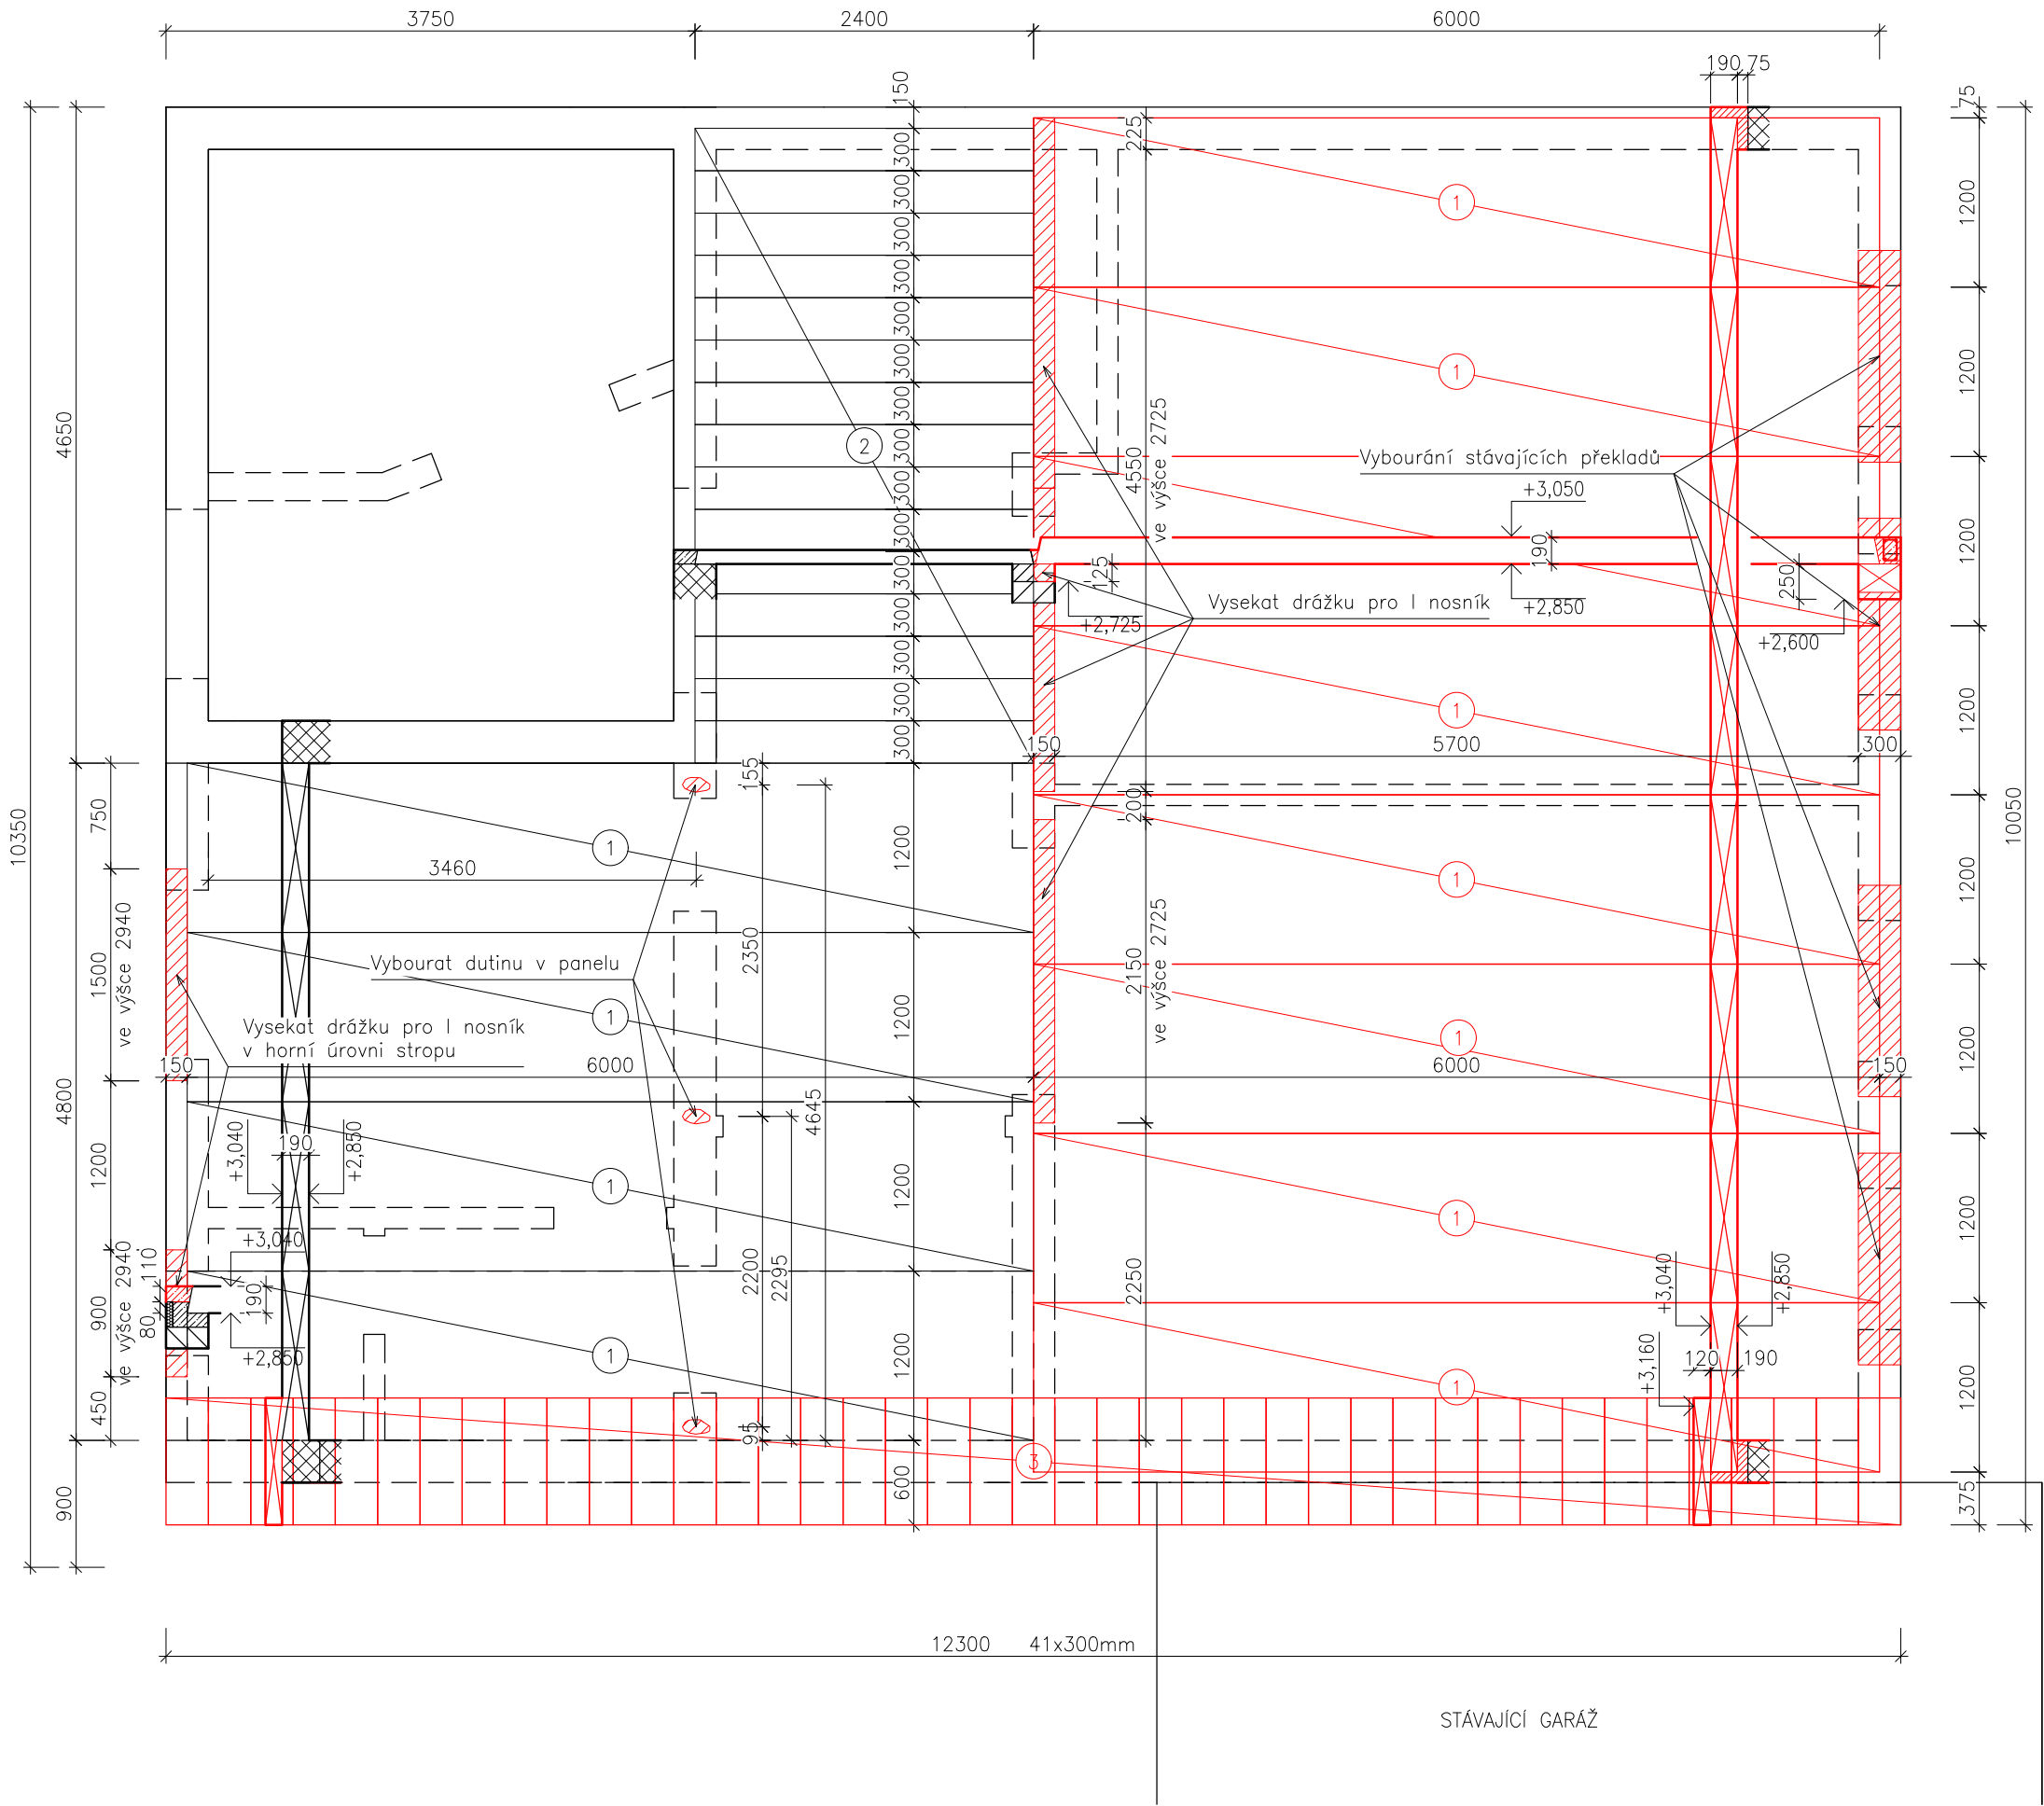

LEGENDA PANELŮ

| OZN. | POČET | NÁZEV                   | TYP PRVKU      | ROZMĚR mm (VxŠxD) | HMOTNOST (kg) | POZNÁMKA             |
|------|-------|-------------------------|----------------|-------------------|---------------|----------------------|
| 1    | 12    | stropní panel předpjatý | PPD 15–120/600 | 190x1190x5980 mm  | 1717 kg       | demontáž části prvků |
| 2    | 15    | stropní panel           | PZD 238–30/240 | 100x290x2380 mm   | 167 kg        |                      |
| 3    | 41    | stropní panel           | PZD 426/100    | 120x600x900 mm    | 950x850mm     | demontáž všech prvků |

LEGENDA:

BOURANÉ KONSTRUKCE

Tato dokumentace je autorským dílem a může být užitá výhradně k účelu na ní uvedenému a smluvně dohodnutému mezi autorem a objednatelem. Užití pro jiné účely, kopírování, reprodukce, nebo seznámení třetích osob s obsahem této dokumentace je možné jen v rozsahu smluvně dohodnutém.

stavba:

STAVEBNÍ ÚPRAVY A NÁSTAVBA  
BUDOVA OKOL LEITNEROVA  
p.č. 1527/11, Staré Brno [610089]

výpracoval:

ING. PAVEL PRAŽÁK

kontroloval:

ING. PAVEL PRAŽÁK

zodpovědný projektant:

ING. JAN PIVEC

investor:

TECHNICKÉ SÍTĚ BRNO, a.s., Barvířská 822/5, Zábrdovice 602 00 BRNO

obsah:

Půdorys stropu nad 1.NP - bourací práce

č. výkresu:

D.1.1.  
b-105

měřítko:

1:50

formát:

3xA4

č.zakázky:

20024\_45

stupeň:


DPS/DZS

datum:

1/2021

č. paré:

architekt:

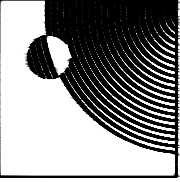  
MoonArch

autorizace:

