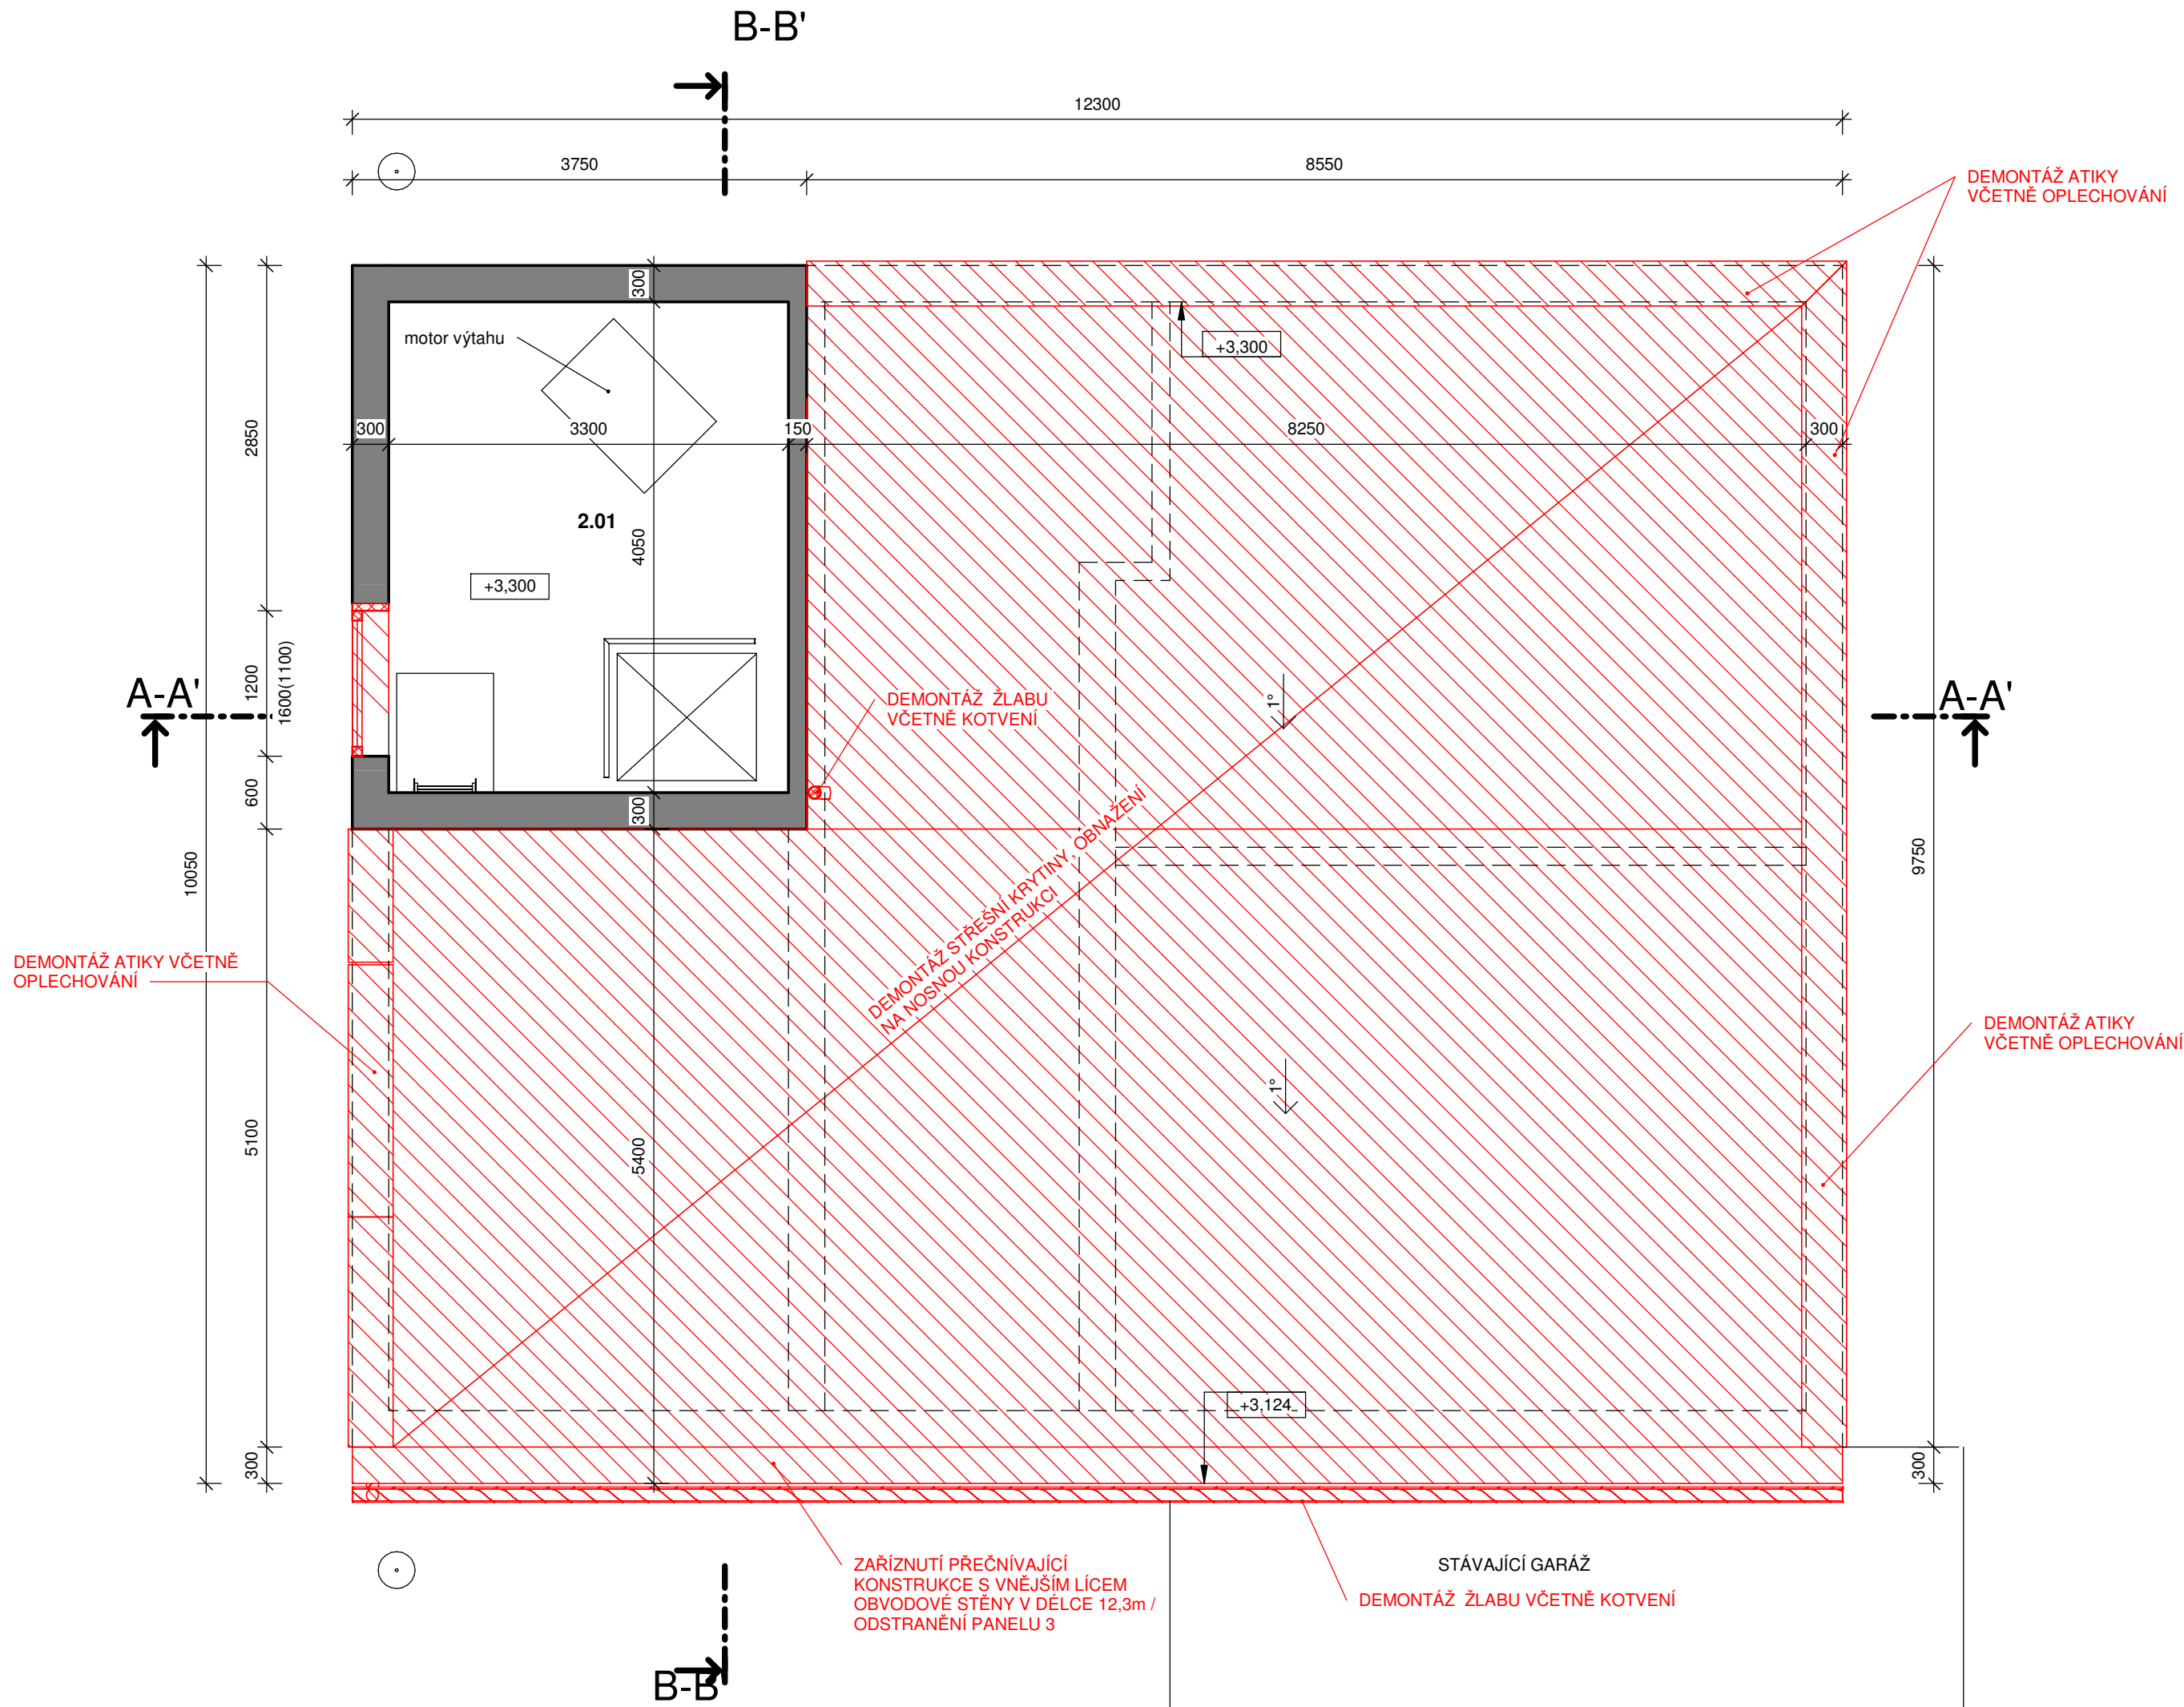


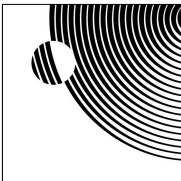
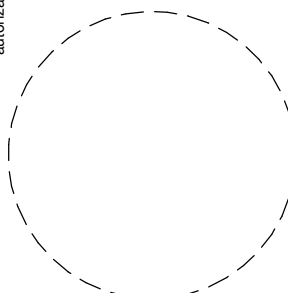


Místnosti 2.NP-původní stav						
Místnosti	Název	Plocha	Povrchová úprava podlahy	Povrchová úprava stropu	Povrchová úprava stěny	Poznámka
2.01	Výtah	13,4 m²	betonová podlaha	štuková omítka+malba	štuková omítka+malba	
Celkový součet:: 1		13,4 m²				

LEGENDA:

- BOURANÉ KONSTRUKCE
- REPASE
- PŮVODNÍ NEDOTČENÉ KONSTRUKCE

Tato dokumentace je autorským dílem a může být užita výhradně k účelu na ní uvedenému a smluvně dohodnutému mezi autorem a objednatelem. Užití pro jiné účely, kopírování, reprodukce, nebo seznámení třetích osob s obsahem této dokumentace je možné jen v rozsahu smluvně dohodnutém

STAVBA: STAVEBNÍ ÚPRAVY A NÁSTAVBA BUDOVA OKOL LEITNEROVA p.č. 1527/11, Staré Brno [610089]								architekt:  MoonArch
vypracoval: ING. PAVEL PRAŽÁK		kontroloval: ING. PAVEL PRAŽÁK		zodpovědný projektant: ING. JAN PIVEC		autorizace: 		
obsah: TECHNICKÉ SÍTĚ BRNO, a.s., Barvířská 822/5, Zábrdovice 602 00 Brno								
obsah: Půdorys 2.NP - bourací práce								
č. výkresu: D.1.1. b-107	měřítko: 1:50	formát: 3xA4	č. zakázky: 20024_45	stupeň: JDS	datum: 1/2021	č. paré:		